



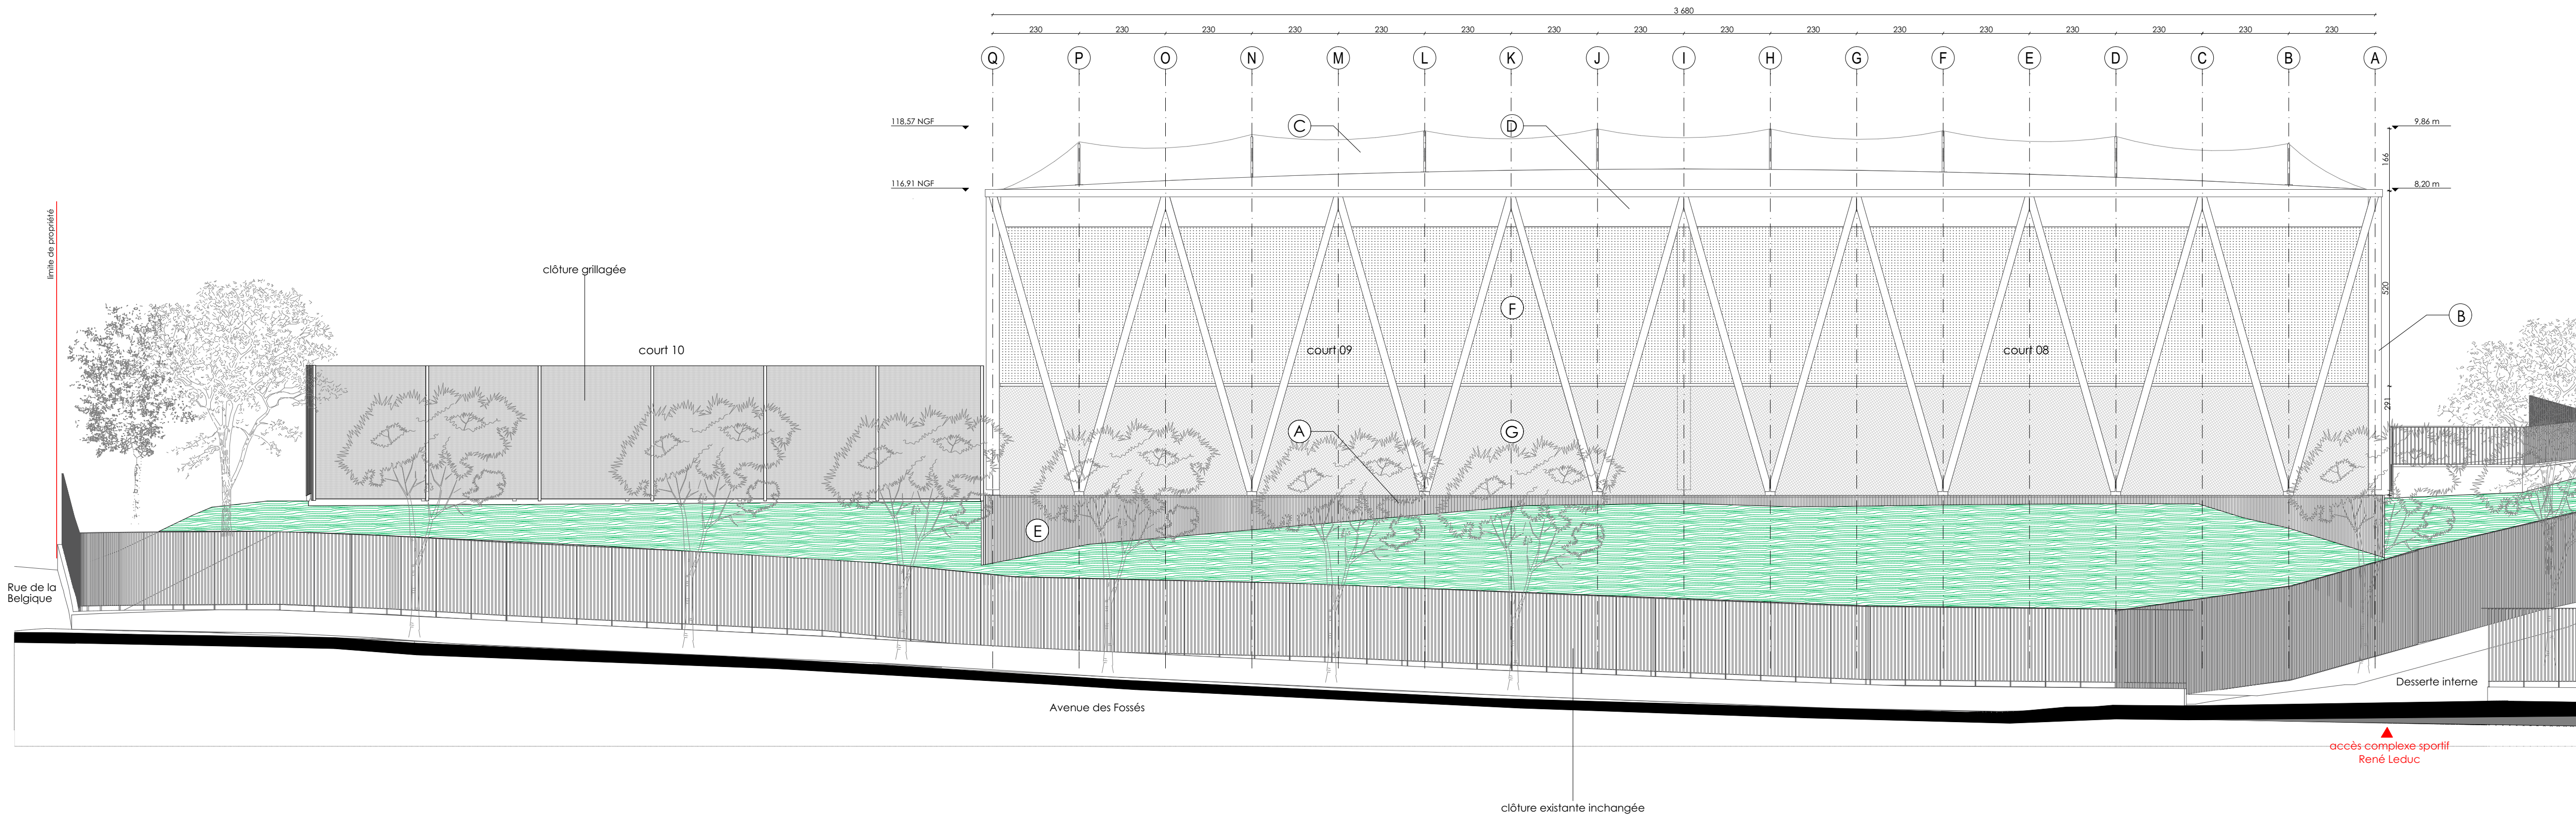

élévation nord

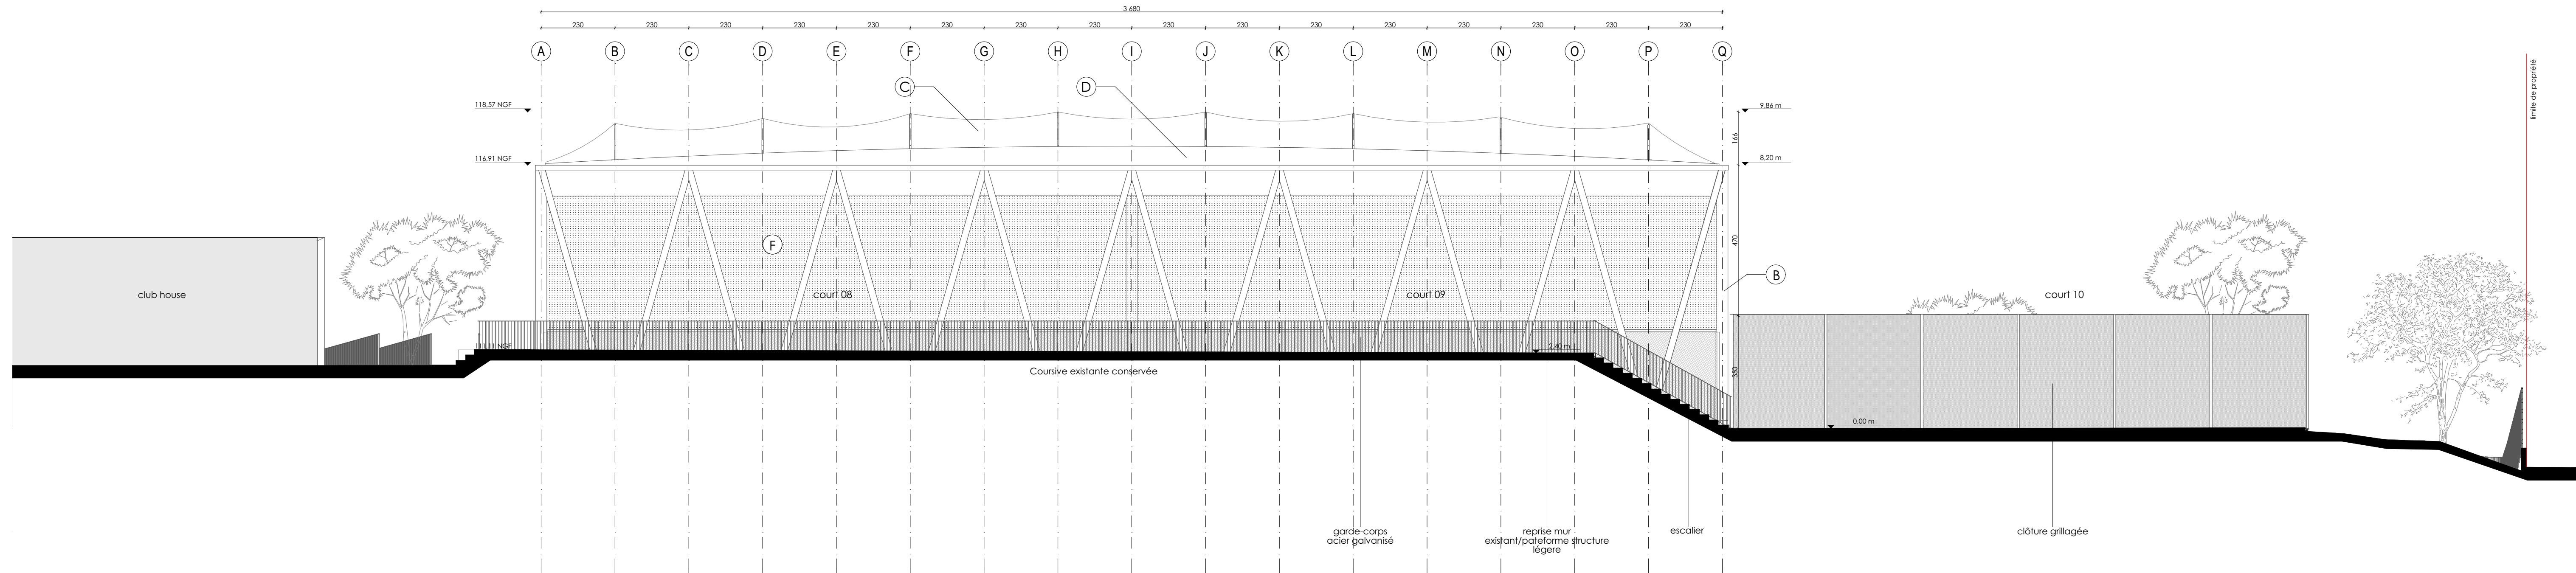

élévation sud

#### LEGENDE

- A Radier + Revêtement sol sportif
- B Structure porteuse en bois
- C Couverture: toile tendue
- D Traverse bois lamellé-collé
- E Mur de soutènement ( finition béton brut matricé)
- F Façade toile micro-perforée
- G Grillage simple torsion

#### AMENAGEMENT DE TROIS COURTS DE TENNIS DONT DEUX COUVERTS

2 Avenue des Fossés 92190 MEUDON



**MAIRIE DE MEUDON**  
4 Avenue le Corbeller 92190  
Mme. Chrystèle MARQUET

#### MAITRE D'OUVRAGE

T: 01 41 14 81 22  
@: chrystele.marquet@mairie-meudon.fr



**BatiPlus-agence île de France**  
Bureaucampus Bat C, 3 rue de Verdun 75390 NOISY LE ROI  
Mme. Corinne DUFOSSÉ

#### BUREAU DE CONTROLE

T: 01 41 04 21 90 / 06 60 04 88 12  
@: corinne.dufosse@batiplus.net



**GCEC**  
124, avenue de Chebrou 78740 VAUX-SUR-SEINE  
Mme. Laurence CHAMPION

#### COORDONNATEUR SECURITE ET PROTECTION DE LA SANTE

T: 06 16 08 00 77 / 06 21 86 42 40  
@: laurencechampion@gcec.eu



**Atelier Baste Baille Architectes**  
168 rue Saint-Jerôme 75002 PARIS  
M. François BASTE / M. Lorenç BATILLE

T: 06 86 78 90 26 / 06 21 86 42 40  
@: francois@baste-baille.fr /  
lorenz@baste-baille.fr



**I + A laboratoire des structures**  
163 rue de Charenton 75012 PARIS

T: 01 43 42 15 28  
@: laboratoire@i-plus-a.fr



**A2C sports**  
1817 route de Charnes  
49430 GUNCE-EN-BEAUJOLAIS

T: 06 42 92 40 37  
@: contact@a2csports.com



#### ELEVATIONS NORD-SUD

201

DCE

ECHELLE  
1/100

DATE  
Janvier 2020

| DATE | INDICE | MODIFICATIONS |
|------|--------|---------------|
|      |        |               |
|      |        |               |
|      |        |               |