

REHABILITATION RESTRUCTURATION EXTENSION
12 logements
78110 Le Vésinet
63 boulevard Carnot

Maître d'ouvrage :
CDC HABITAT SOCIAL
 GRAND PARIS HABITAT
 Direction de la Maîtrise d'Ouvrage
 55, avenue de Pierre Mendès France - 75013 Paris
 Tél. : 01 46 46 77 76
 sophia.stamer@cdc-habitat.fr


Maître d'œuvre :
A003 Architectes 5, passage Piver - 75011 Paris Tél : 09 54 18 23 57 - scochet@A003architectes.com
BET Thermique et fluides :
MAYA CONSTRUCTIONS DURABLES 142, rue Amélie - 75011 Paris Tél : 01 43 82 51 83 - pierre@maya-concept.com
BET Structure :
OREGON 142, rue Amélie - 75011 Paris Tél : 01 45 15 03 46 / 07 68 63 52 27 / 07 69 29 47 80 - thibaut@oe-oregon.com
 Economiste de la construction :
BE SORATA 2006, rue du Fort à Fiers, 94 380 Bonneuil sur Marne - Tél 09 54 07 89 49 - contact@be-sorata.fr




EMETTEURS	DATE	ECHELLE
MOE	30/11/2020	1/50

NOTA: PLANS, COTES ET SURFACES DONNEES A TITRE INDICATIF.


PHASE	N°	DOCUMENT	INDICE	MODIFICATION	INDICE
DCE	03-1/04	PIECES GRAPHIQUES PLANS ARCHITECTES	0		

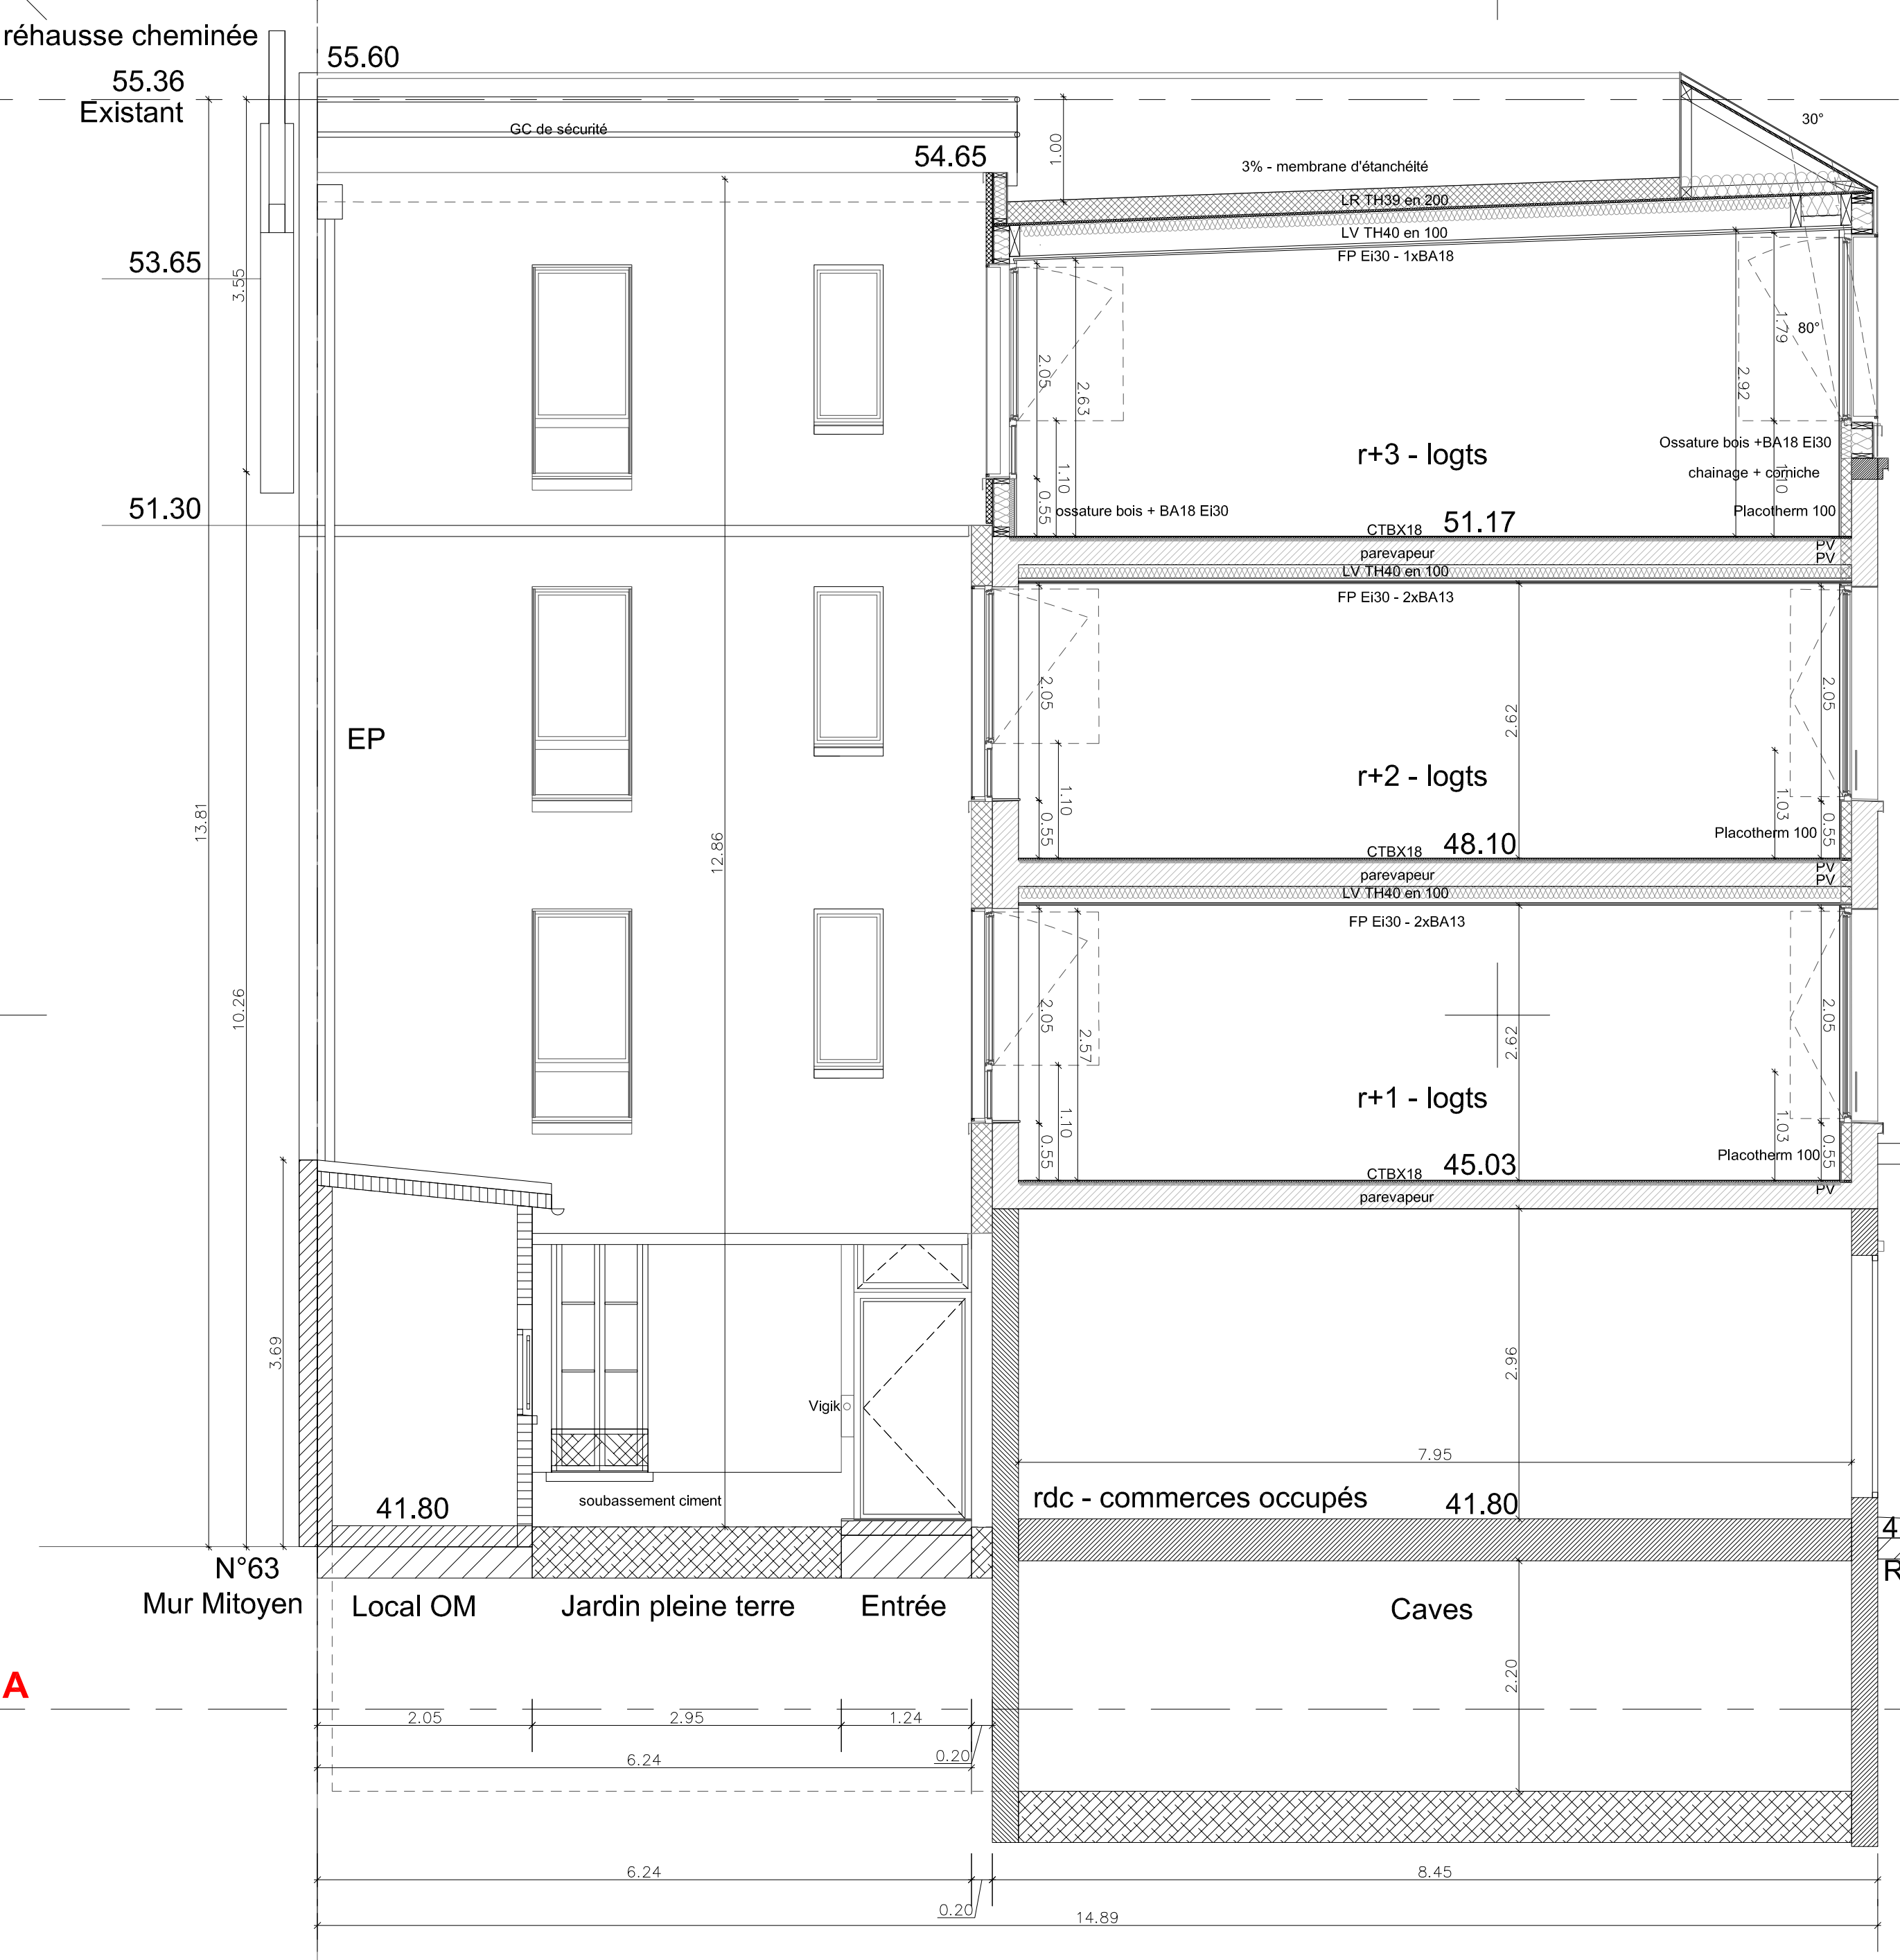


ELEVATION COUR NORD - COUPE SUR EXISTANT RUE J.LAURENT

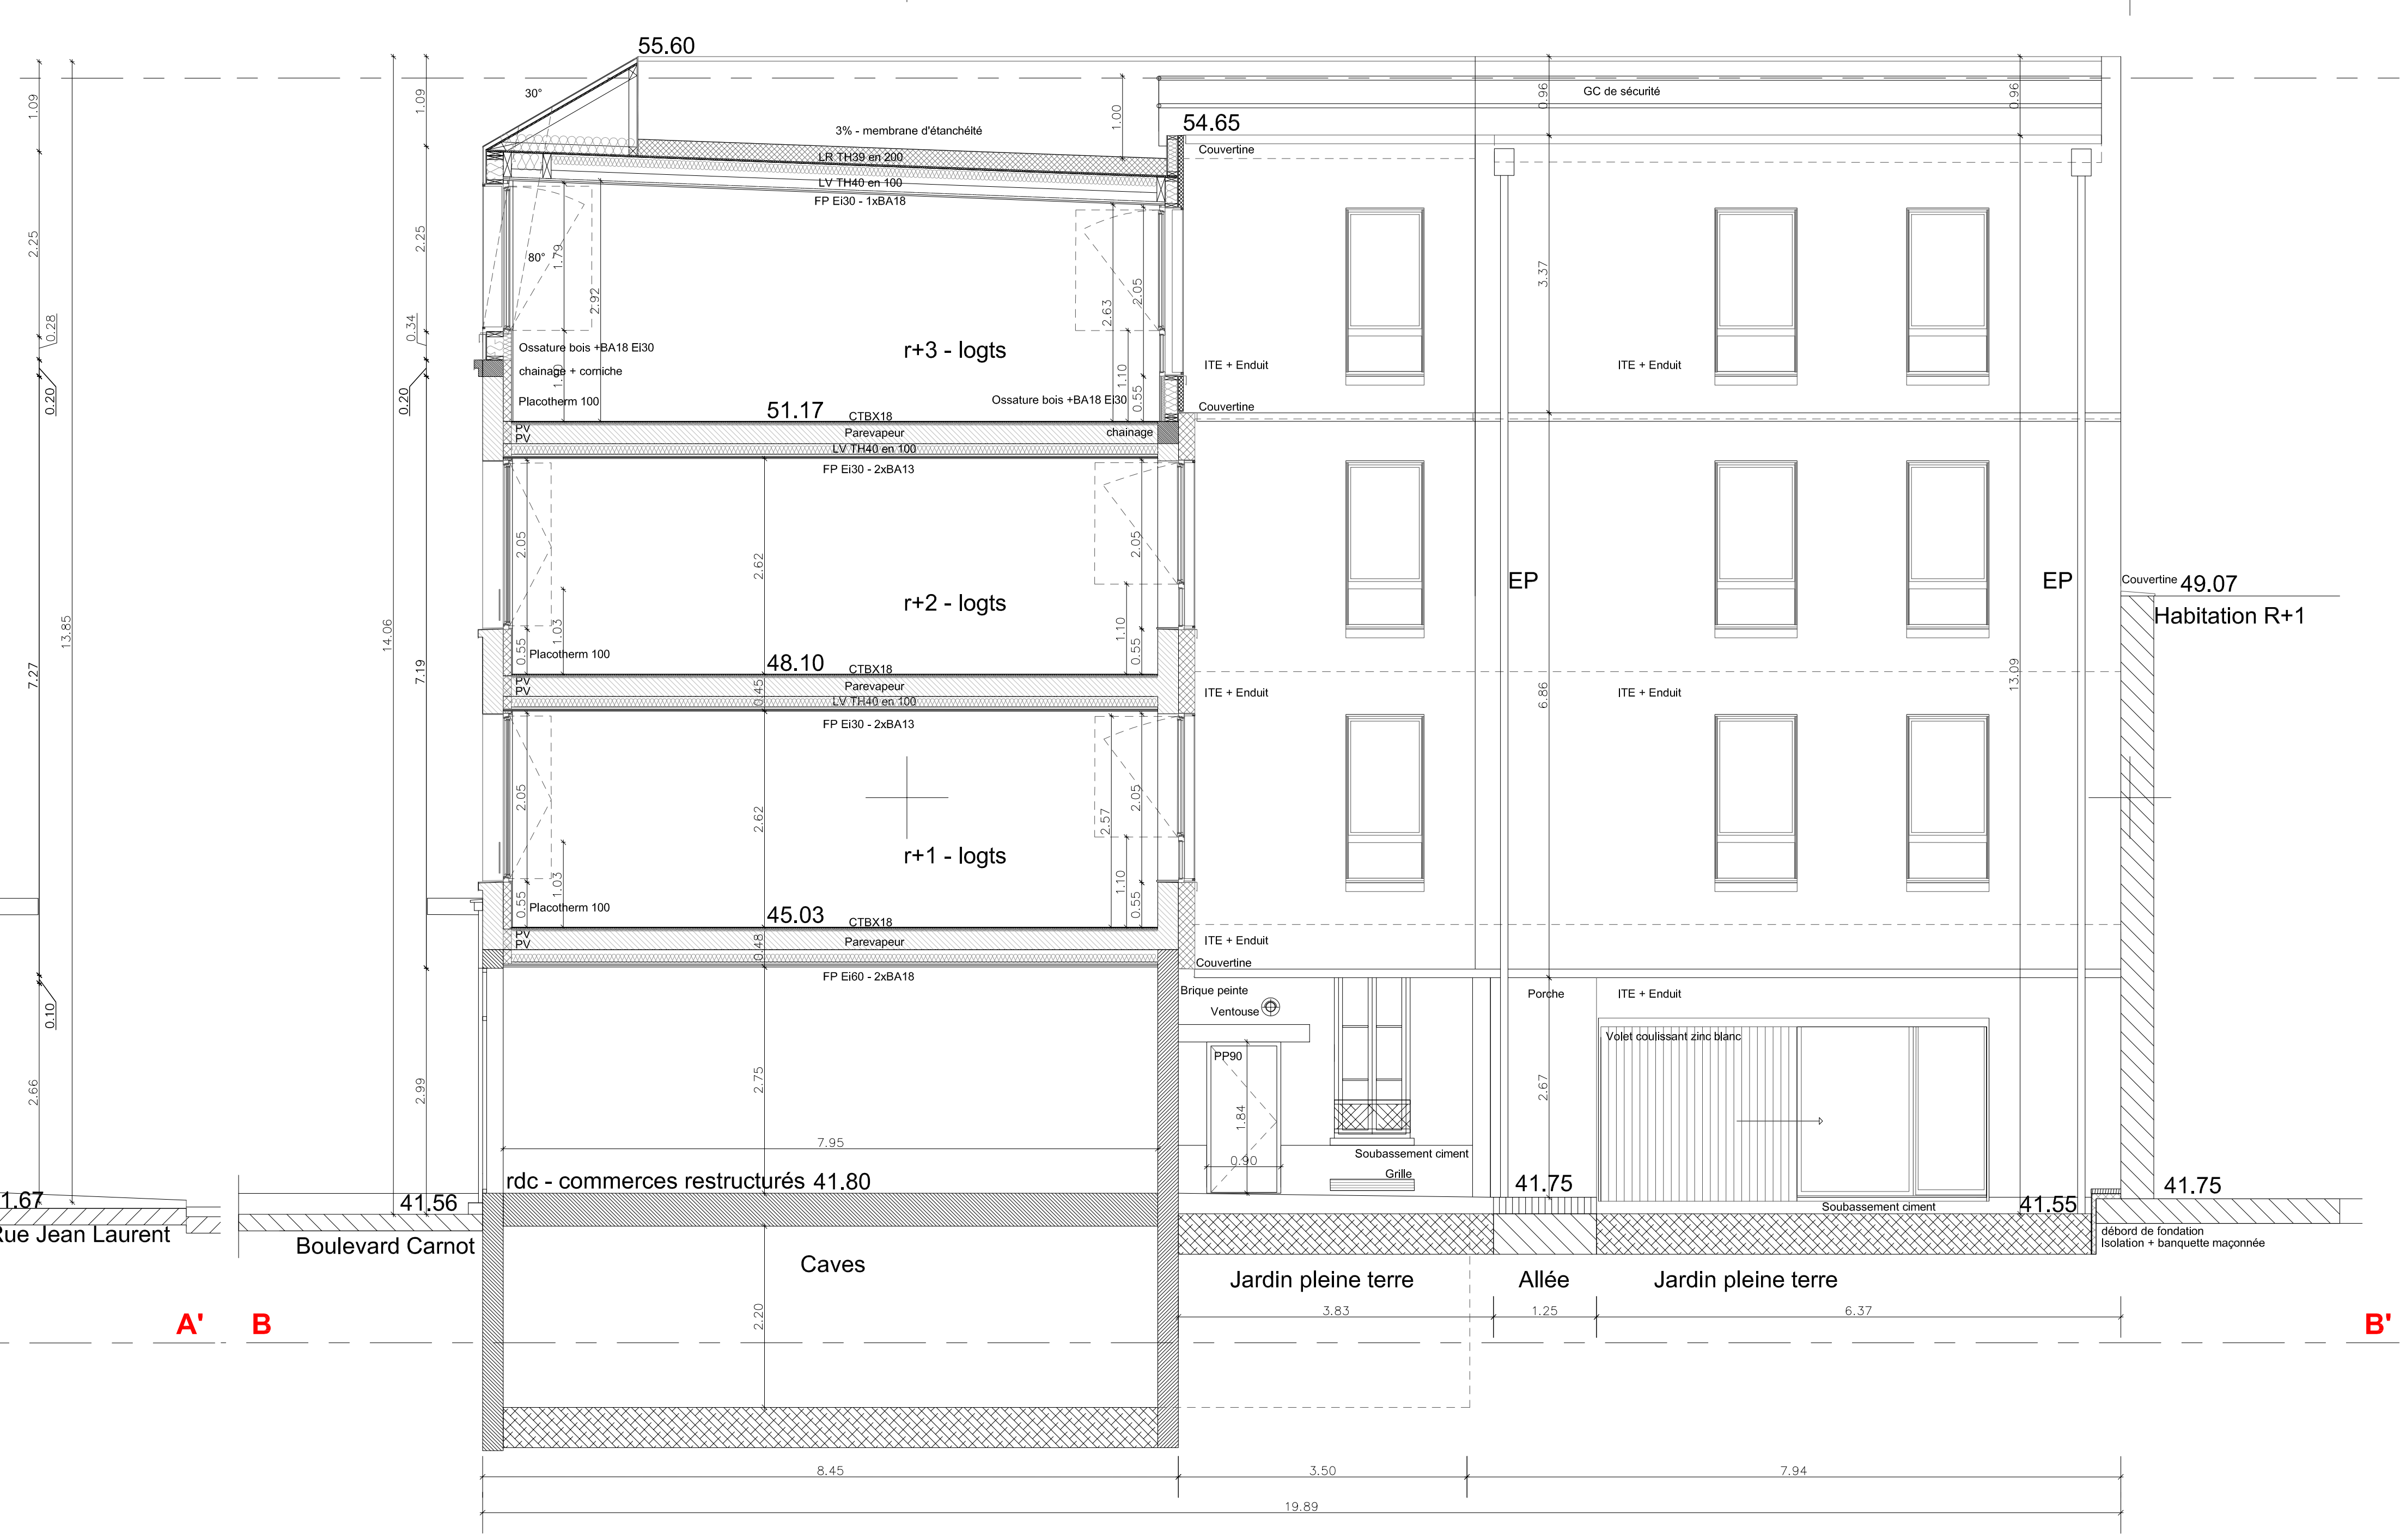

ELEVATION COUR EST - COUPE SUR EXISTANT BD CARNOT

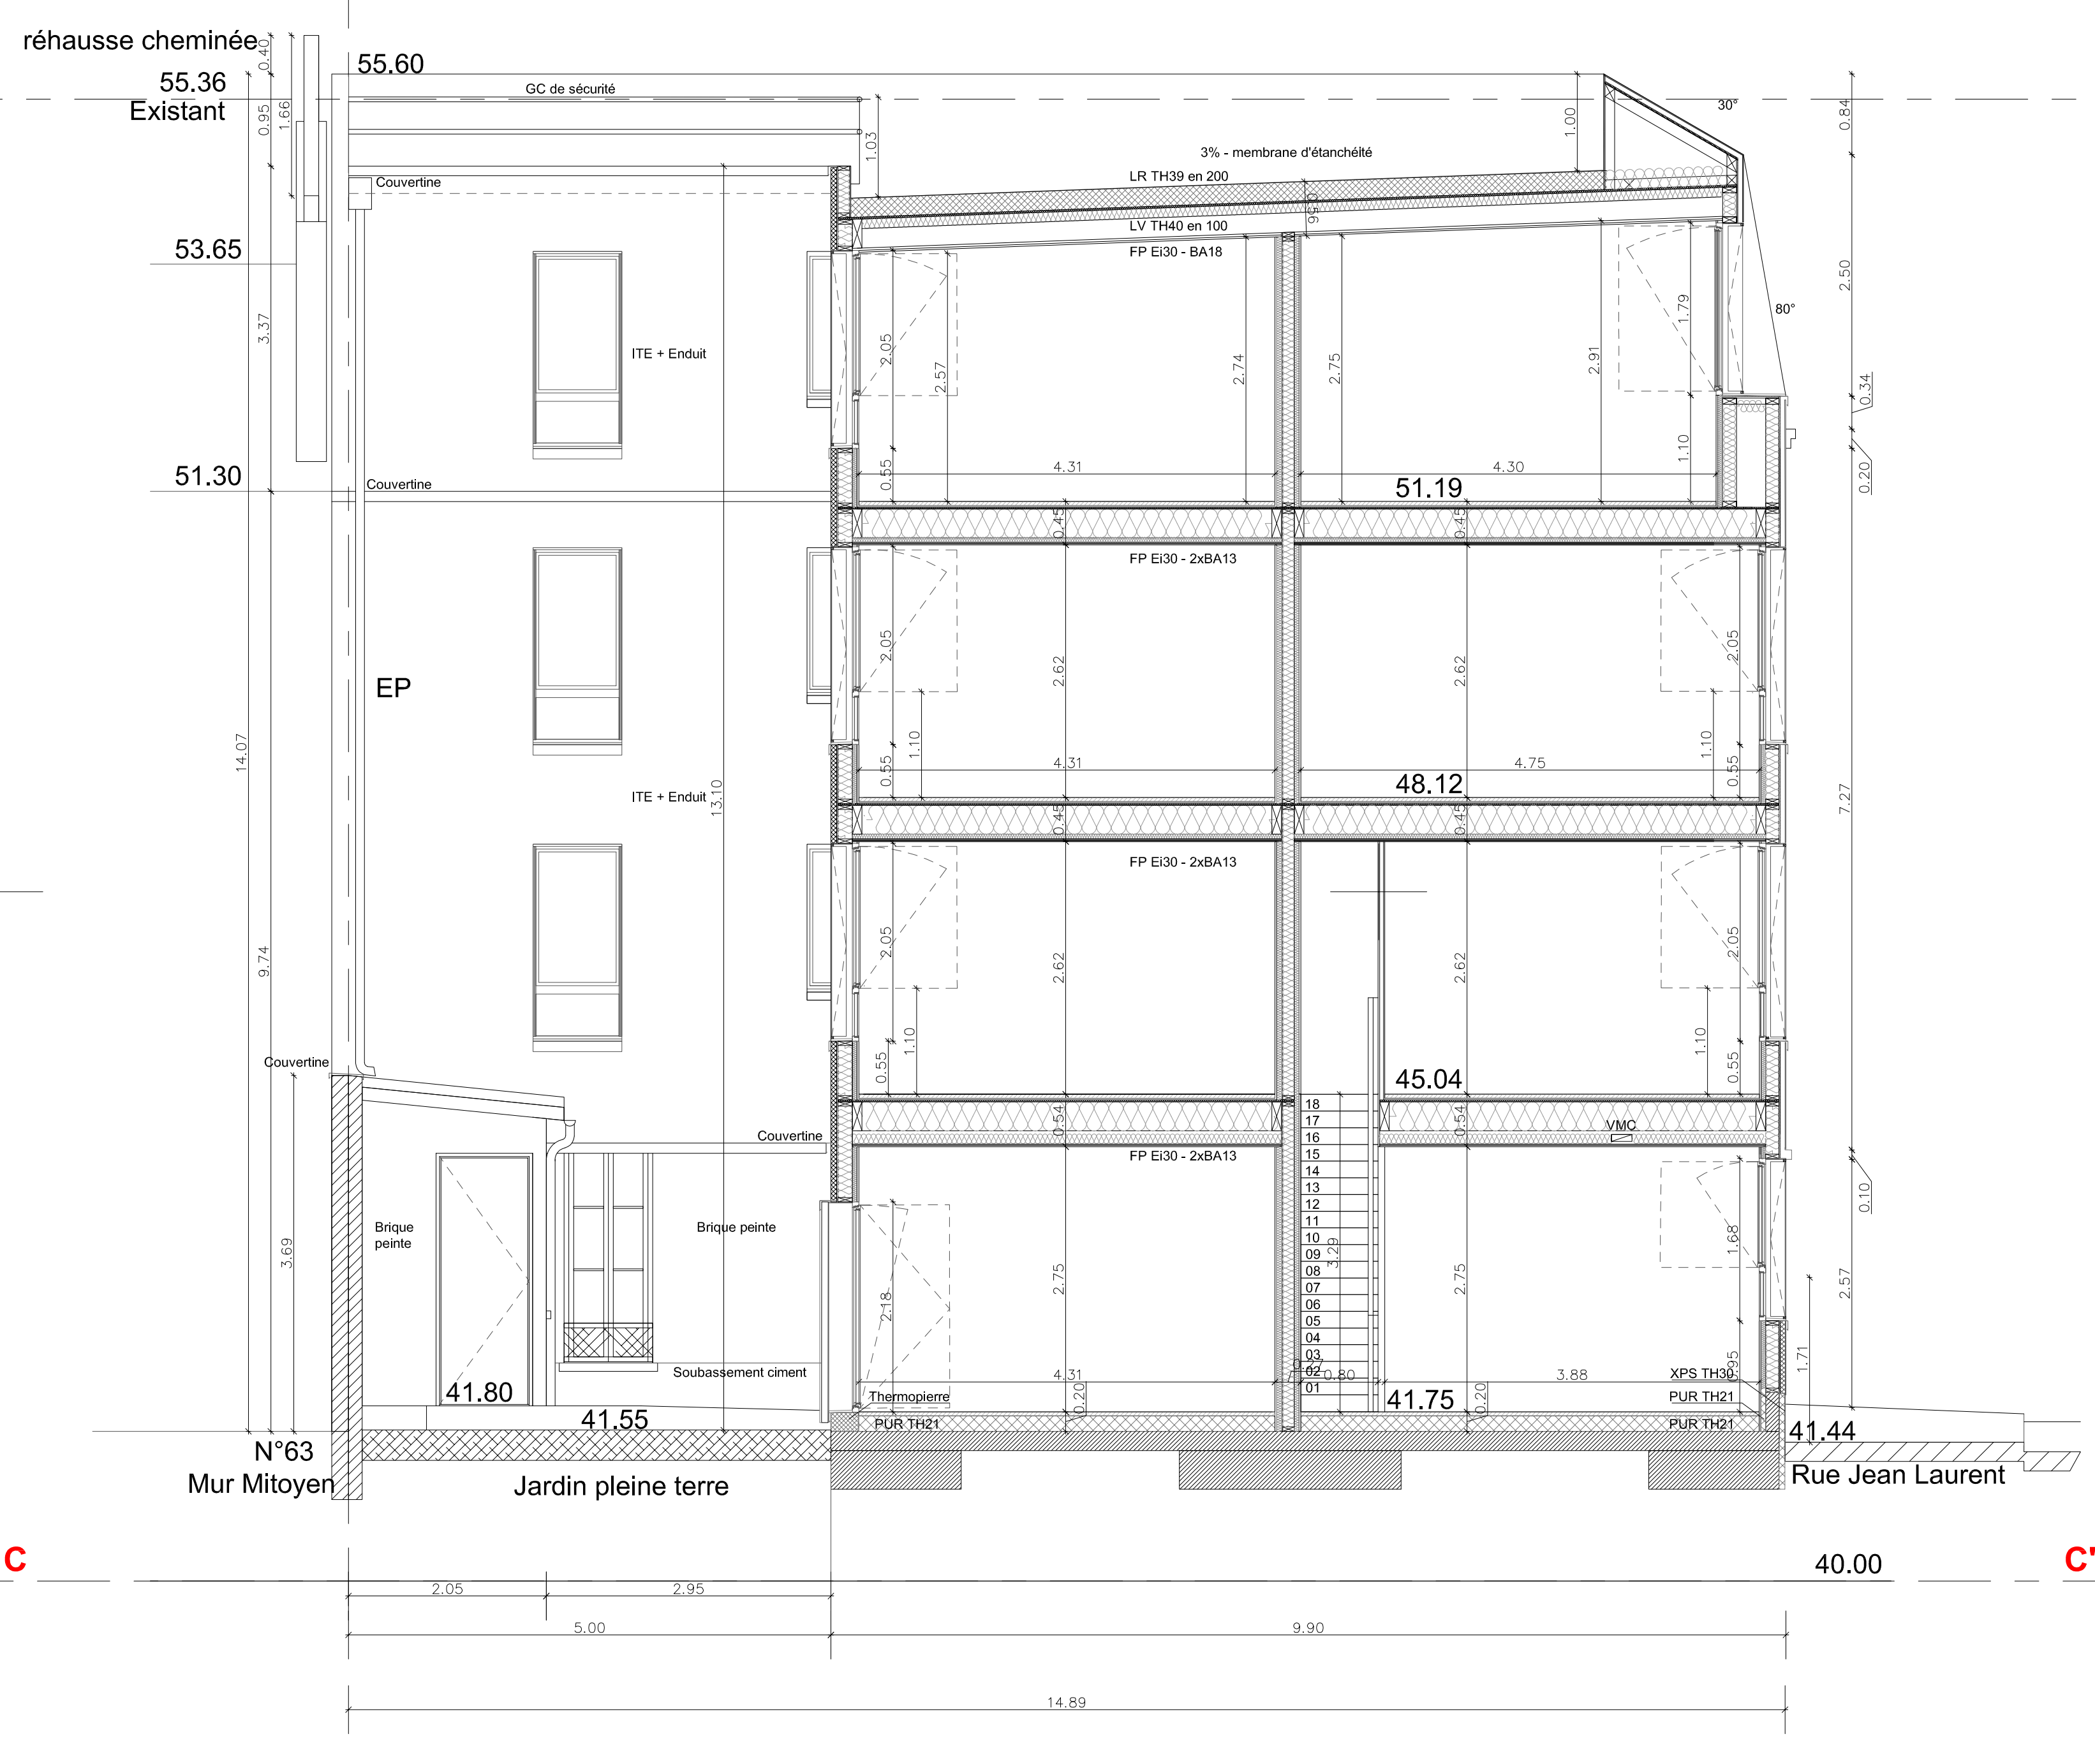

ELEVATION COUR NORD - COUPE SUR EXTENSION RUE J.LAURENT

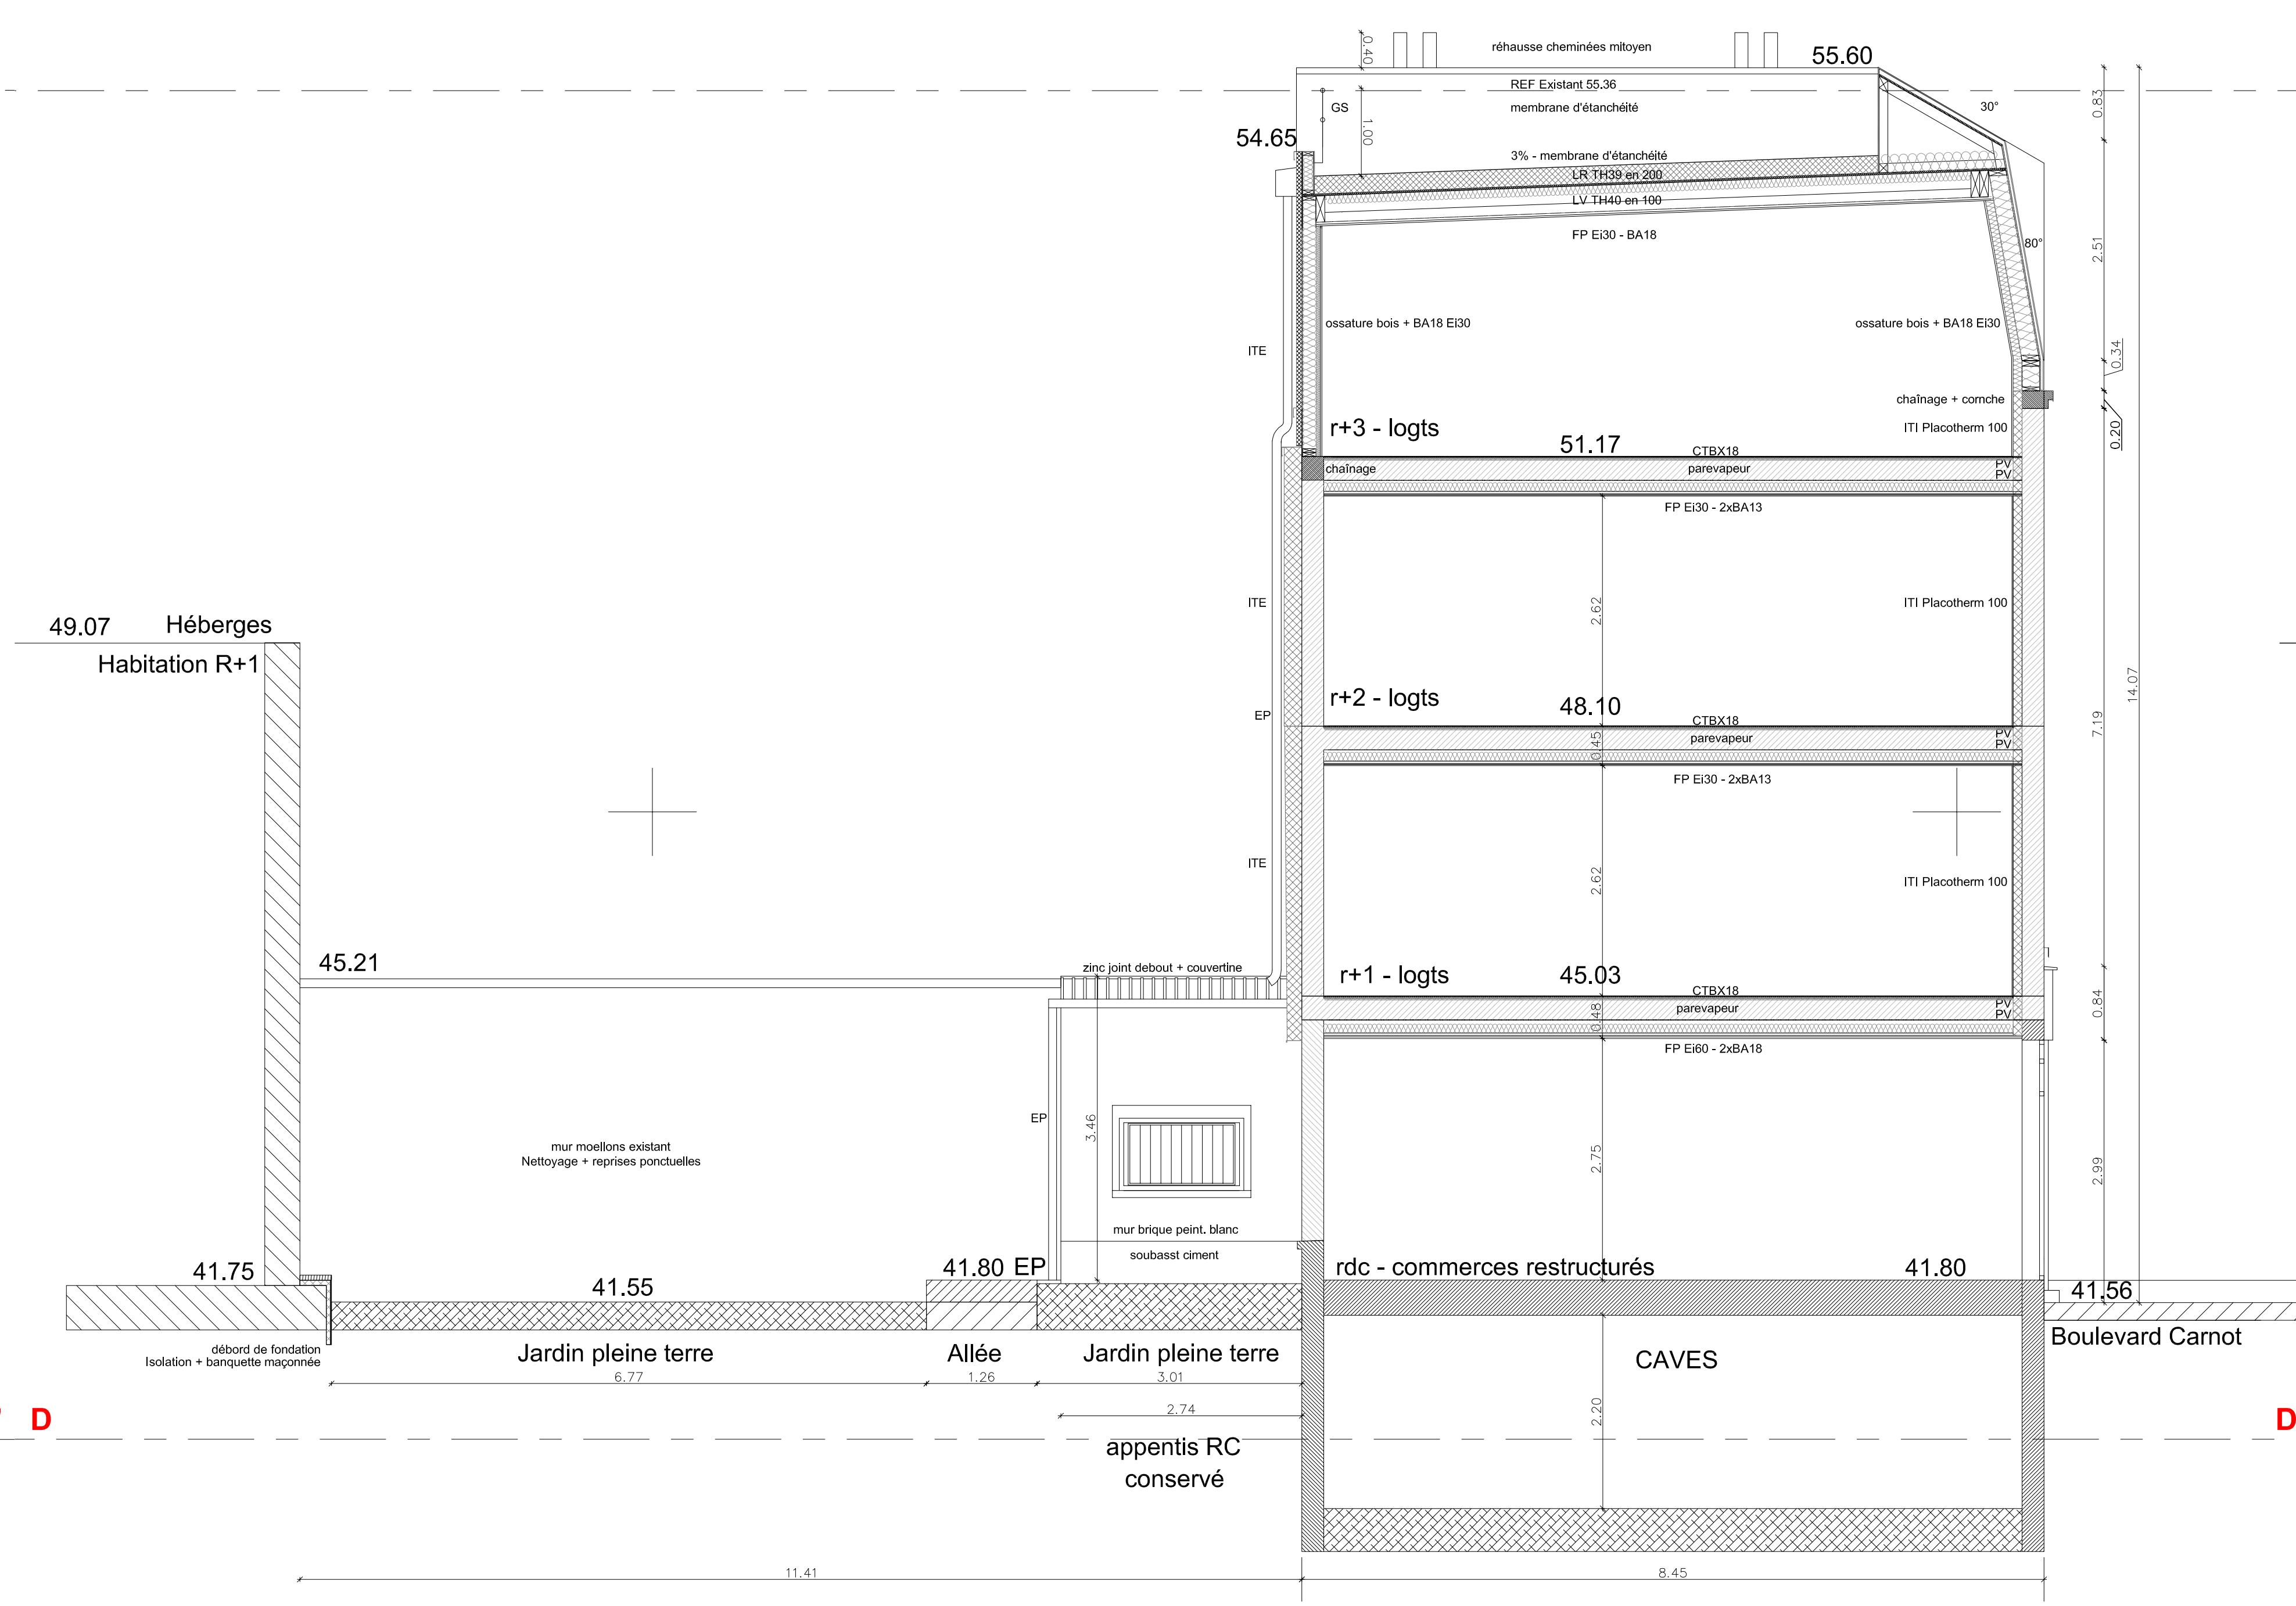

ELEVATION COUR OUEST - COUPE SUR EXISTANT BD CARNOT

