
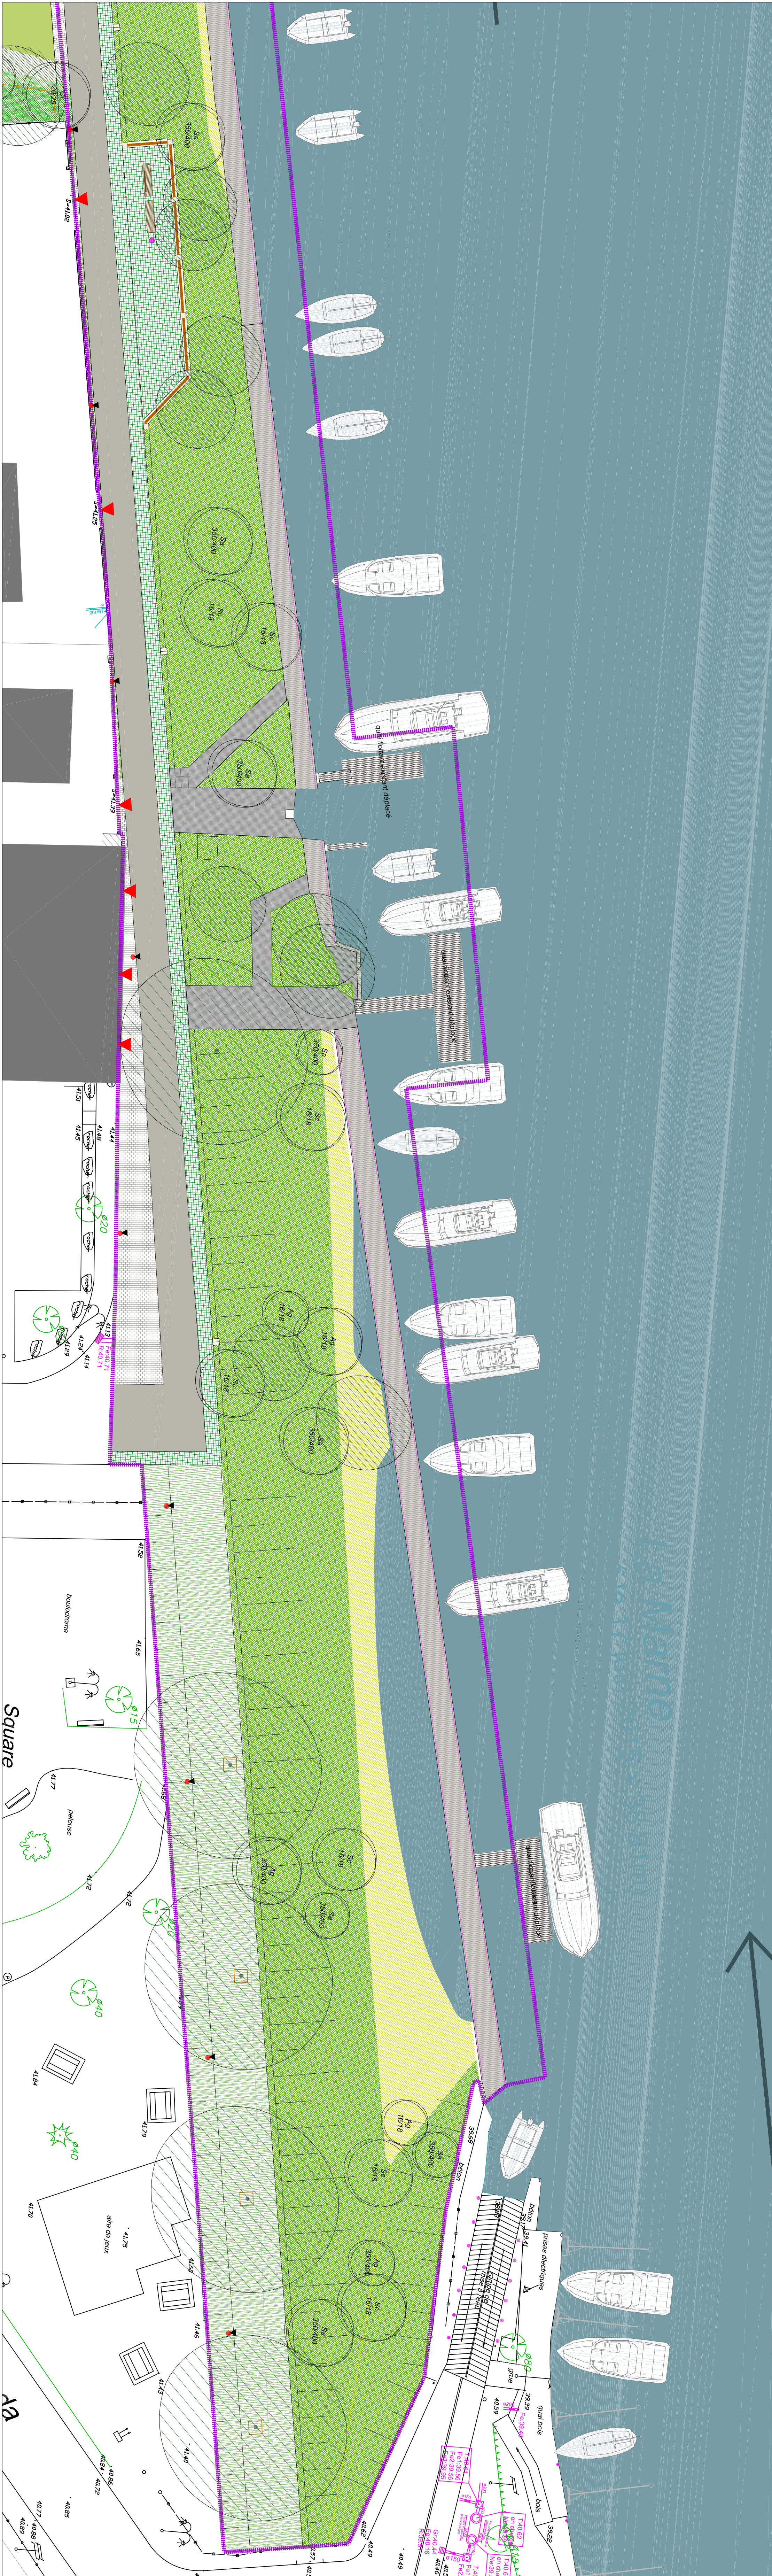


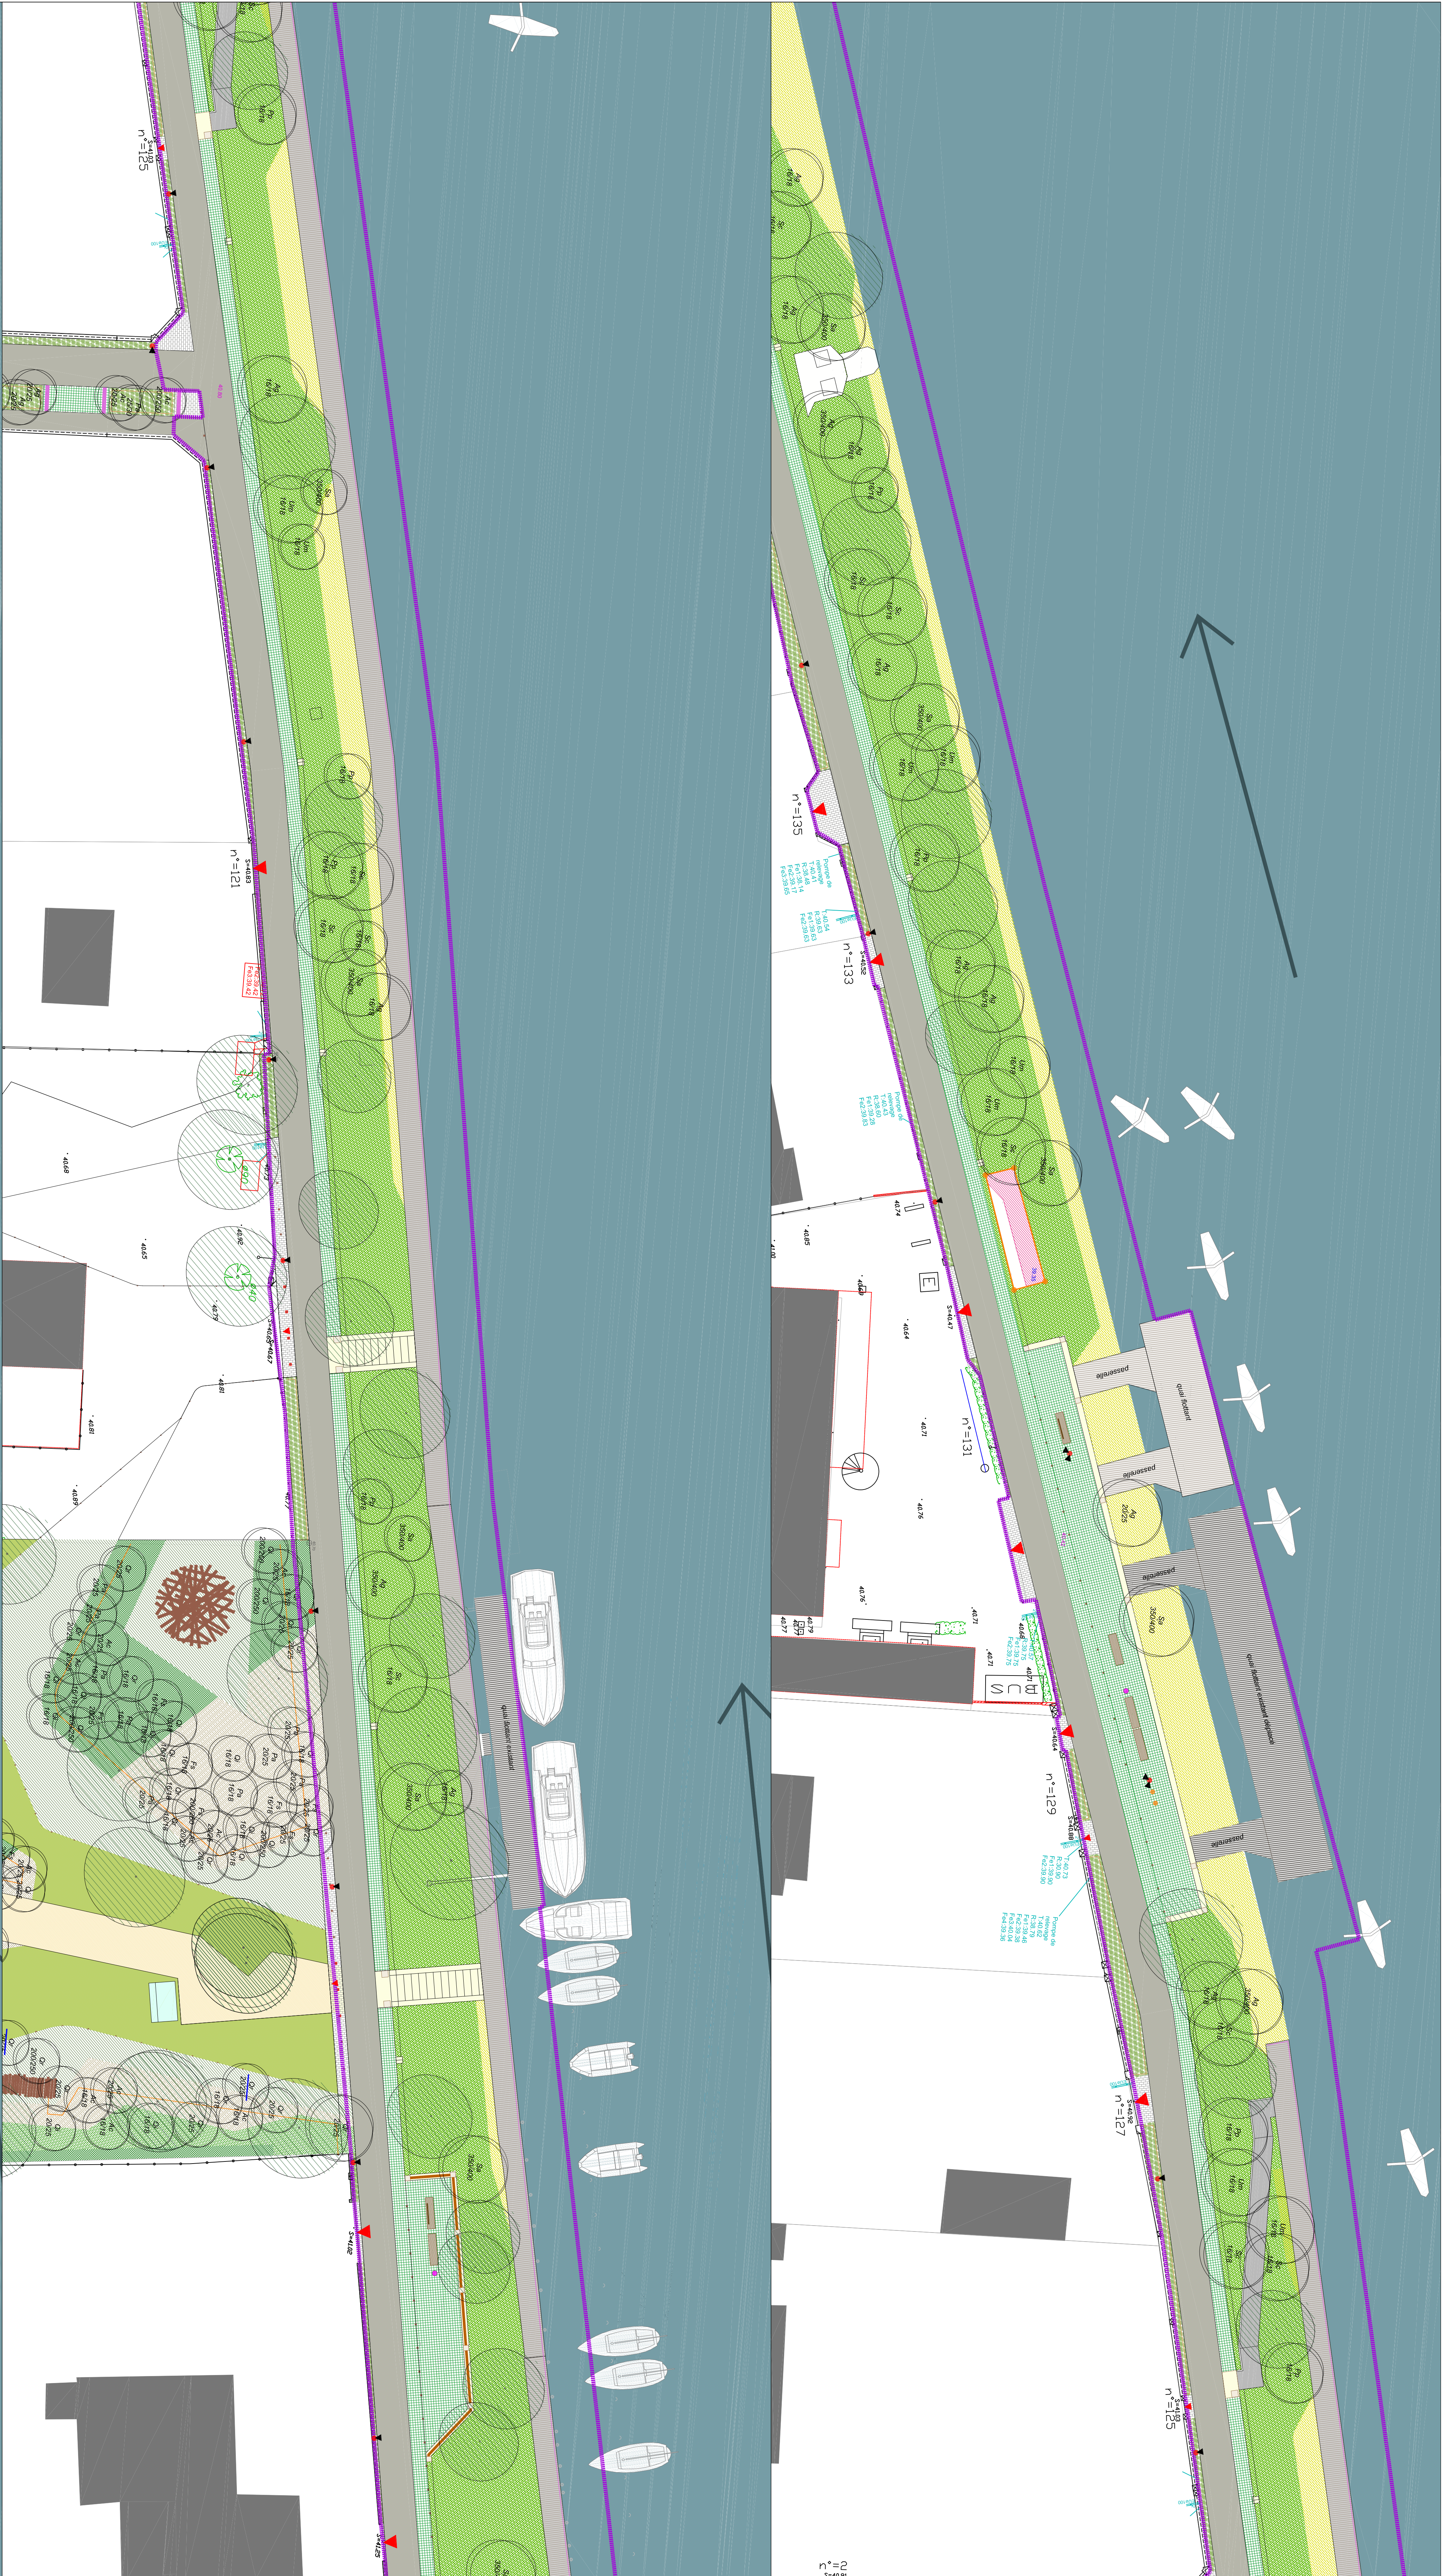

LEGENDES :


Permette d'identifier

Accès voiture

Accès piétons

Talus

REVETEMENTS DE SOLS

Pavés béton ROMERO gris 14 de chez

de 10cm - pose droite - Lot 1

Trottoir et voirie en enrobé noir - Lot 1

Pontons et passerelles déplaçables pendant

les travaux, métro et remis en place - Lot 1

metro - Lot 1

Edon gris, dalle stable de la rampa piétons

- Lot 1

Terrain pierre serré - Lot 1

MACONNERIES

Escalier en calcaire CAPRI des bords

murs - Lot 1

Banc calcaire CAPRI - largeur 50 cm

hauteur variable - Lot 1

Banc en calcaire CAPRI des gradins - Lot 1

Terrain en calcaire CAPRI - 40x40x120 cm

Carrelage en calcaire 50x50 cm - Lot 1

MOBILIERS ET SERRURERIES

Garde corps en acier galvanisé

thermolaqué hauteur 110cm - RAL

la même, adhésif en calcaire sur

châssis en bois - Lot 1

Châssis en bois sur le plateau - Lot 1

Protection de la cartouche métallique

- clôture droite - Lot 1

Potée fixe en calcaire - Lot 1

Potée amovible en calcaire - Lot 1

Compteur acier - épaisseur 5mm - Lot 1

Mât avec diamètre hauteur 7m - Lot 1

Promenade en calcaire but classe 4 avec

Banc bois PORTO B de chez VESTRE

ou équivalent technique - 50x20x100mm

- RAL à définir - Lot 1

Ensemble table et 2 bancs PERLIN en calcaire

longueur 2 et 3m de chez PROURBA ou

équivalent technique - Lot 1

Comble stable de chez GMA ou équivalent

- RAL à définir - Lot 1

Eclairage suspendu - rétro réfléchissant 4,70m

de chez GUZZINI ou équivalent technique

- RAL à définir - Lot 2

Mât d'éclairage KXAT P1 de chez TMC

INNOVATION - hauteur 5m - et 1 projecteur

KXON de chez ECLAT - ou équivalent

Mât d'éclairage KXAT P1 de chez TMC

INNOVATION - hauteur 7,5m - et 2

projecteurs KXON de chez ECLAT



PLANTATIONS : y compris garantie de 350000
et ACCESSOIRES DE PLANTATIONS

Arbres existants conservés

Arbres 10 à 15 cm de diamètre

Arbres 16 à 20 cm de diamètre

Arbres 21 à 25 cm de diamètre

Arbres 26 à 30 cm de diamètre

