

Angle en acier galvanisé 75/100,
prélaqué 25 microns, RAL à définir

Tasseau 27 x 38 mm, en pose horizontale,
entraxe 600 mm

Tasseau 27 x 38 mm, en pose verticale,
entraxe 600 mm


Vide d'air 20 mm

Bardage bois Douglas en pose verticale en faux claire voie, type Vibrato
droit, de chez Piveteau Bois, épaisseur 44 mm, teinte gris carbone

Pare-pluie

Montant 40 x 60 mm d'entraxe 600 mm maxi.

Isolant type Smarttaçade 32 BR,
d'épaisseur 140 mm ($R = 4,40 \text{ m}^2 \cdot \text{K/W}$)

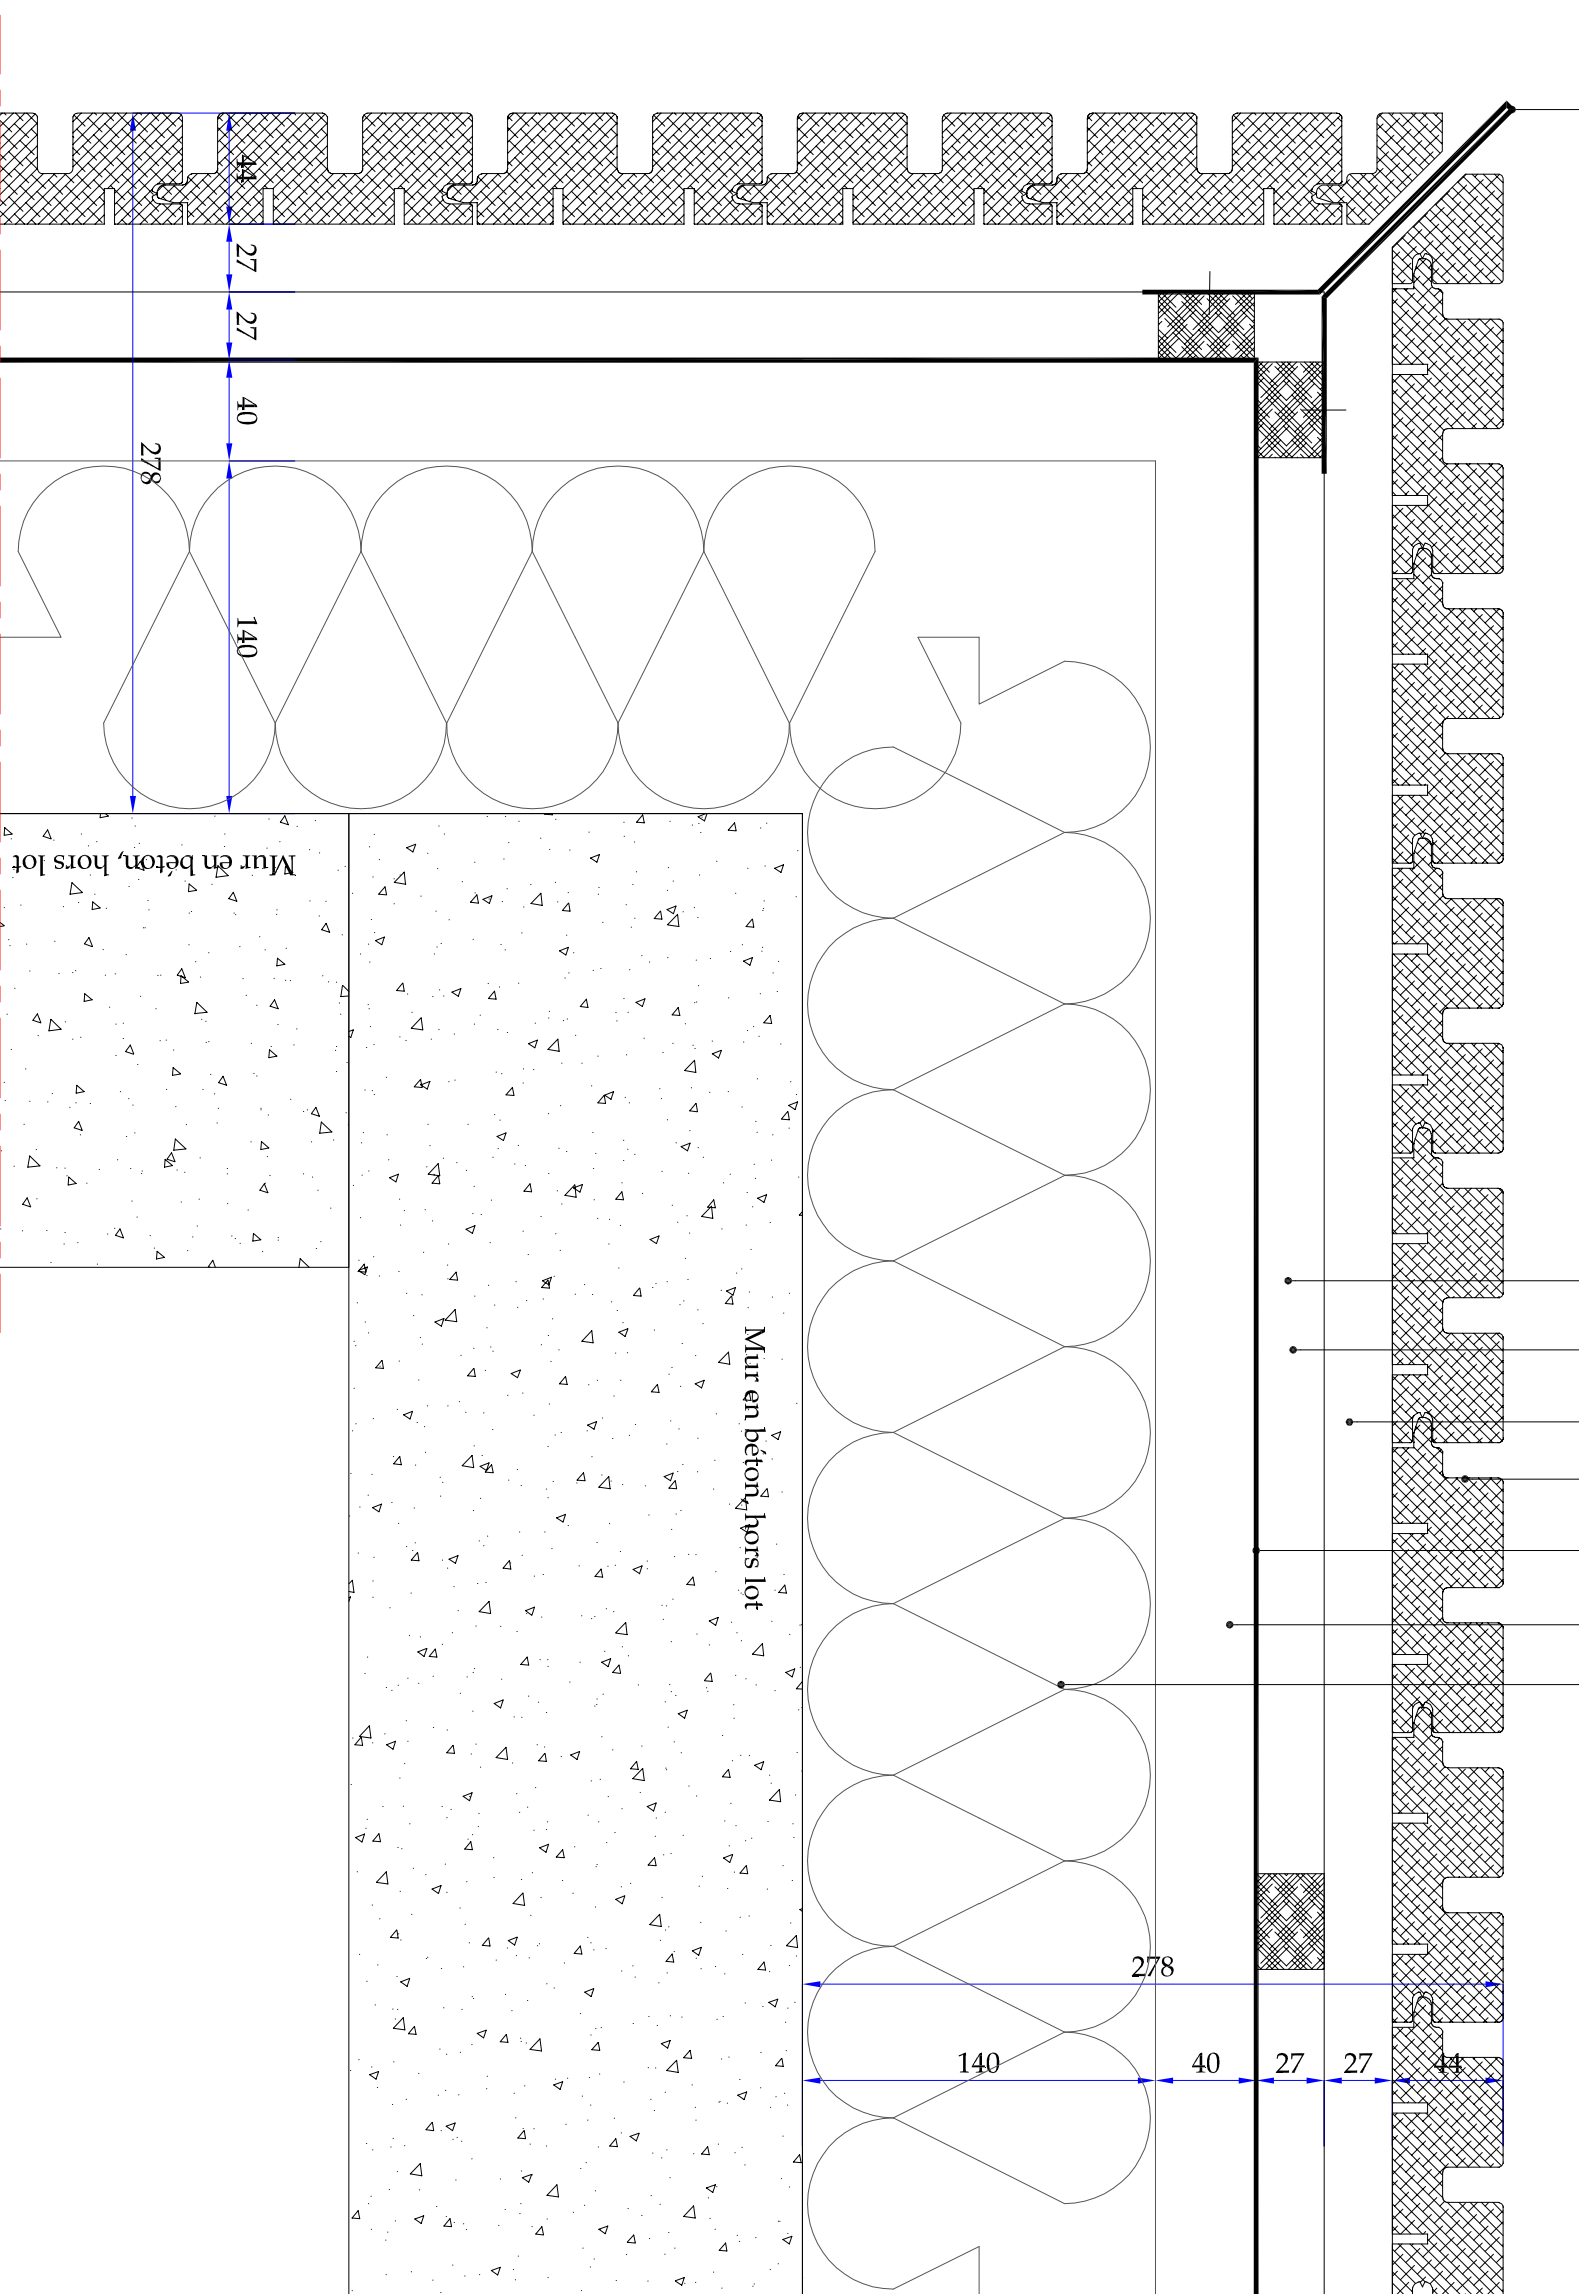

COUPE 02-10

COUPE SUR ANGLE (BOIS EN POSE VERTICALE)

ECHELLE : 1/3