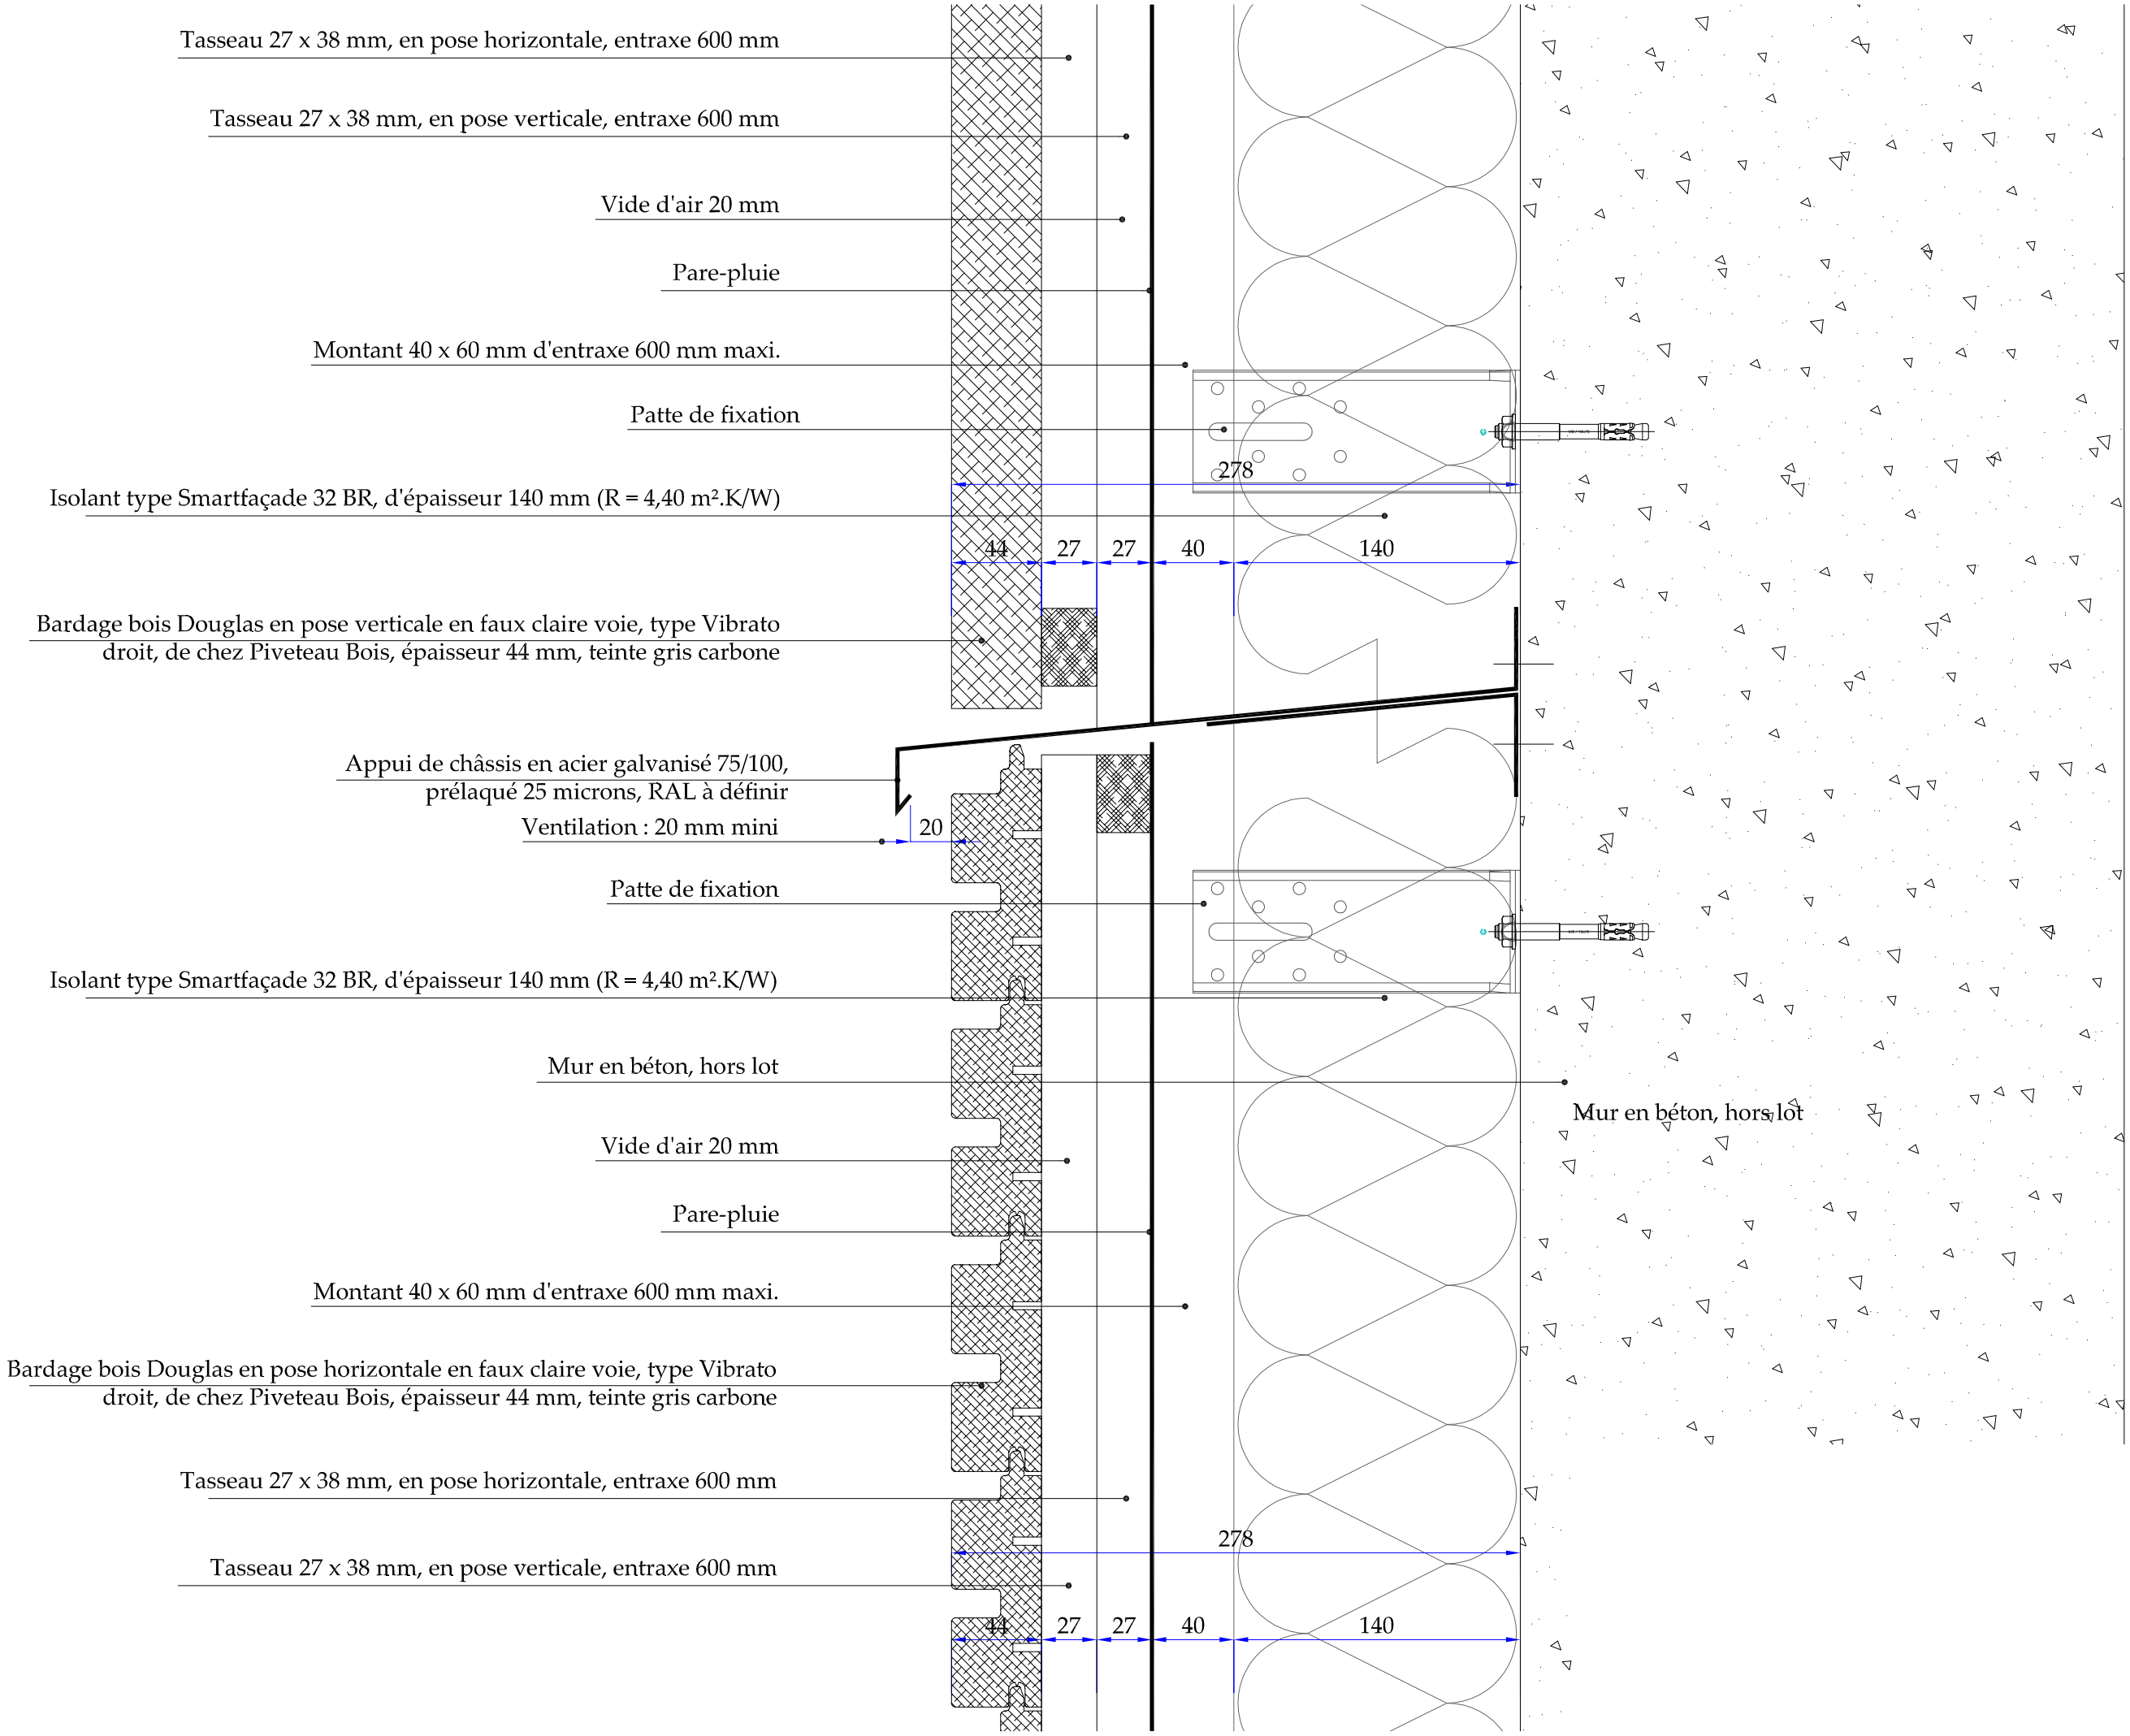
Tasseau 27 x 38 mm, en pose horizontale, entraxe 600 mm
Tasseau 27 x 38 mm, en pose verticale, entraxe 600 mm
Vide d'air 20 mm
Pare-pluie
Montant 40 x 60 mm d'entraxe 600 mm maxi.
Patte de fixation
278
Isolant type Smartfaçade 32 BR, d'épaisseur 140 mm (R = 4,40 m².K/W)
44
27
27
40
140
Bardage bois Douglas en pose verticale en faux claire voie, type Vibrato droit, de chez Piveteau Bois, épaisseur 44 mm, teinte gris carbone
Appui de châssis en acier galvanisé 75/100, prélaqué 25 microns, RAL à définir
Ventilation : 20 mm mini
20
Patte de fixation
Isolant type Smartfaçade 32 BR, d'épaisseur 140 mm (R = 4,40 m².K/W)
Mur en béton, hors lot
Mur en béton, hors lot
Vide d'air 20 mm
Pare-pluie
Montant 40 x 60 mm d'entraxe 600 mm maxi.
Bardage bois Douglas en pose horizontale en faux claire voie, type Vibrato droit, de chez Piveteau Bois, épaisseur 44 mm, teinte gris carbone
Tasseau 27 x 38 mm, en pose horizontale, entraxe 600 mm
278
Tasseau 27 x 38 mm, en pose verticale, entraxe 600 mm
44
27
27
40
140