

0312
Construction d'un bâtiment
universitaire pour l'INSPE
du campus des Volais (18)

Maîtrise d'ouvrage



DCE

Juillet 2020

Maîtrise d'œuvre

dauphins

180i

S.B.C

DIESE

D'infra




BC/OPC/SPS


ALPES
CONTROLES

dauphins architecture	DCE de ZD	1/50 & 1/100	23/07/2020
	GYM coupes façades		


Coupe A (1/50)

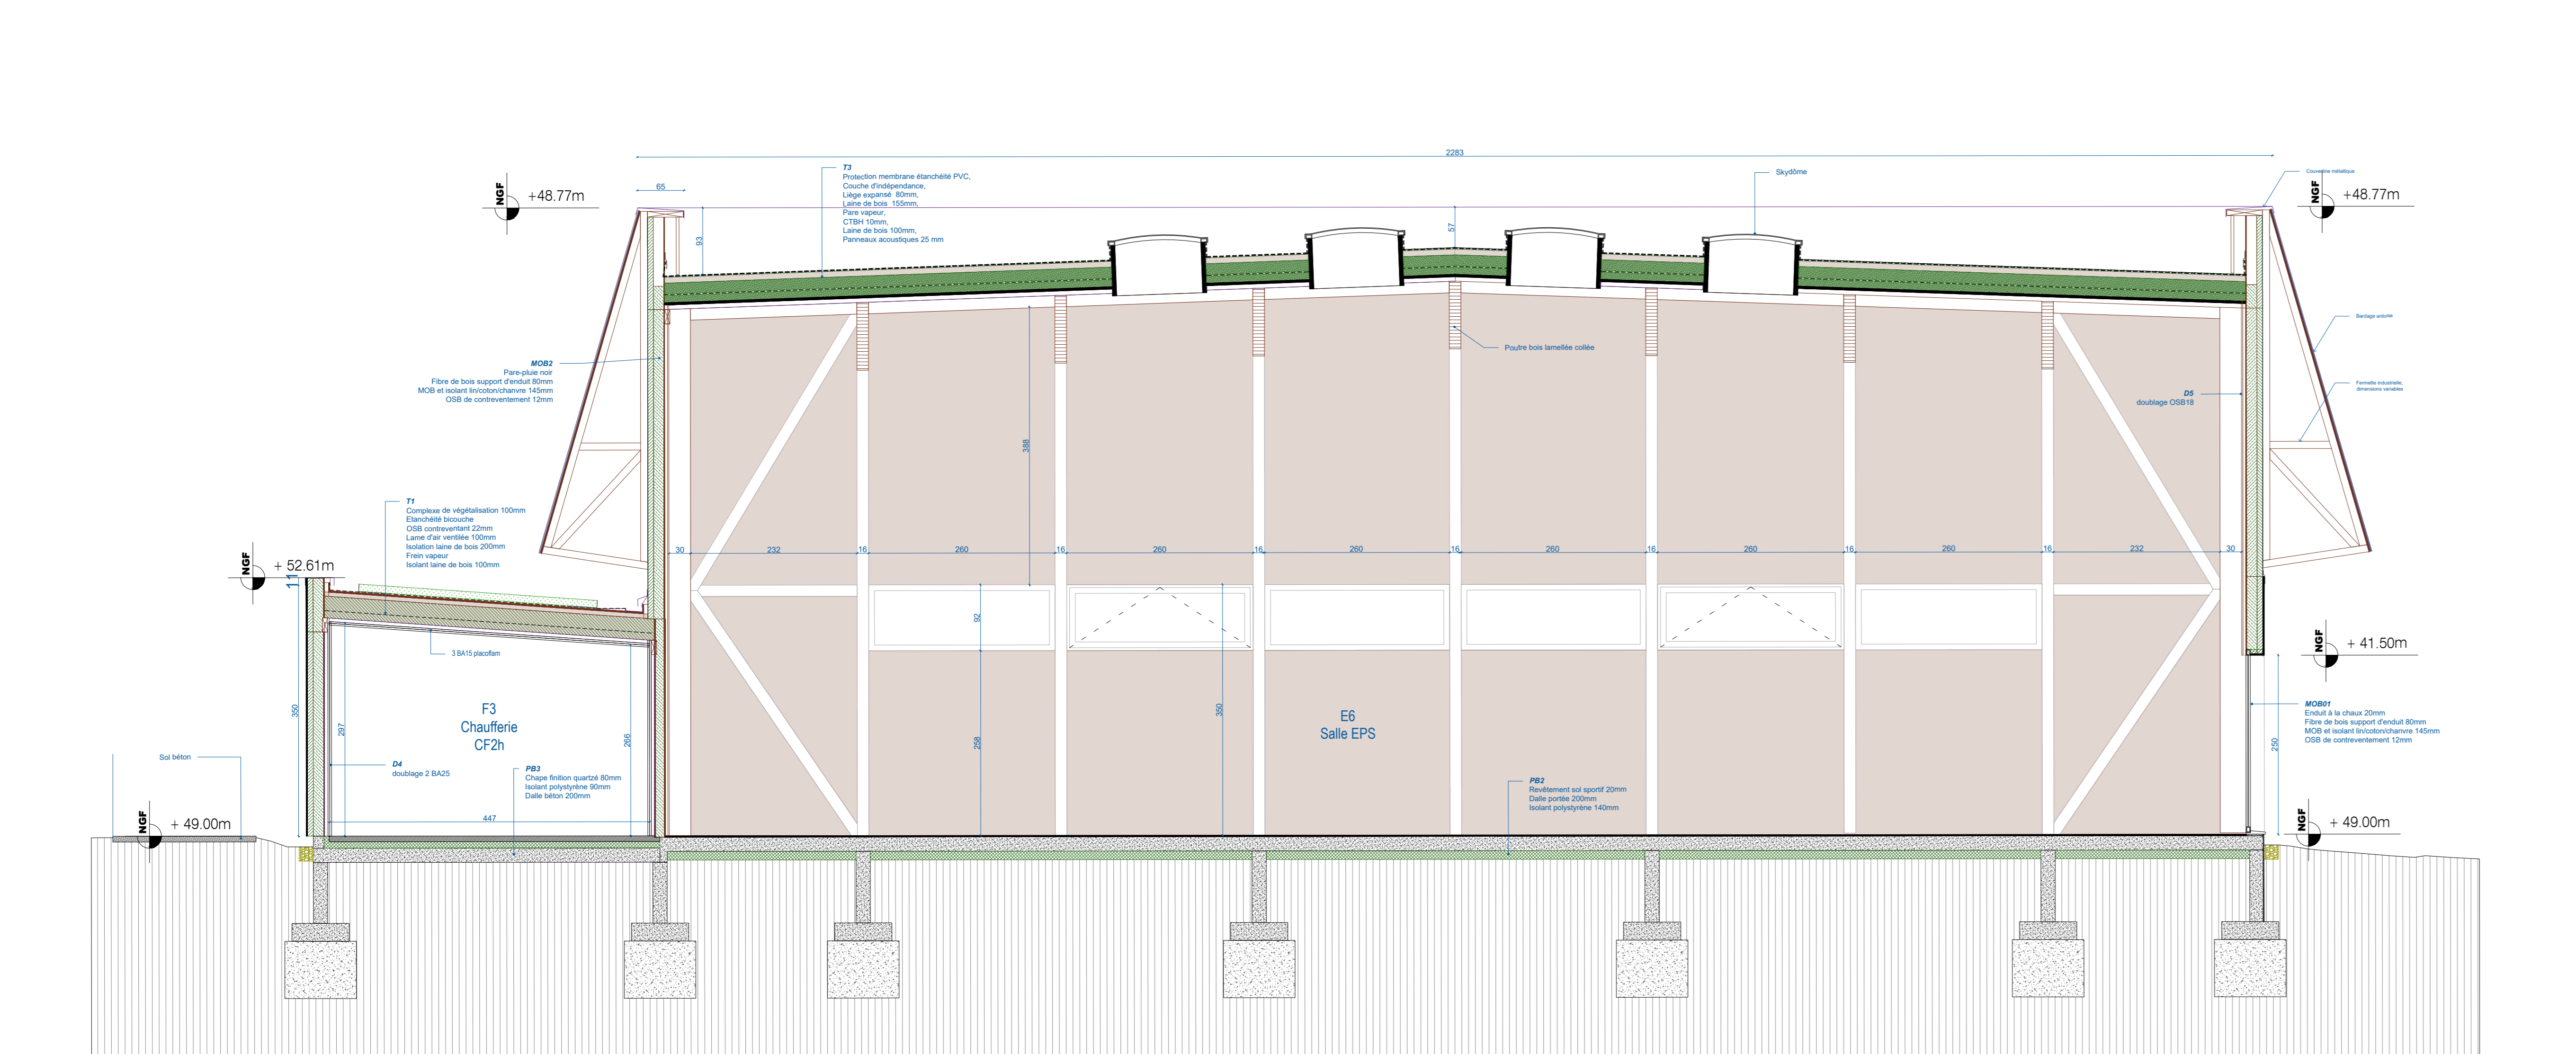


Coupe B (1/50)

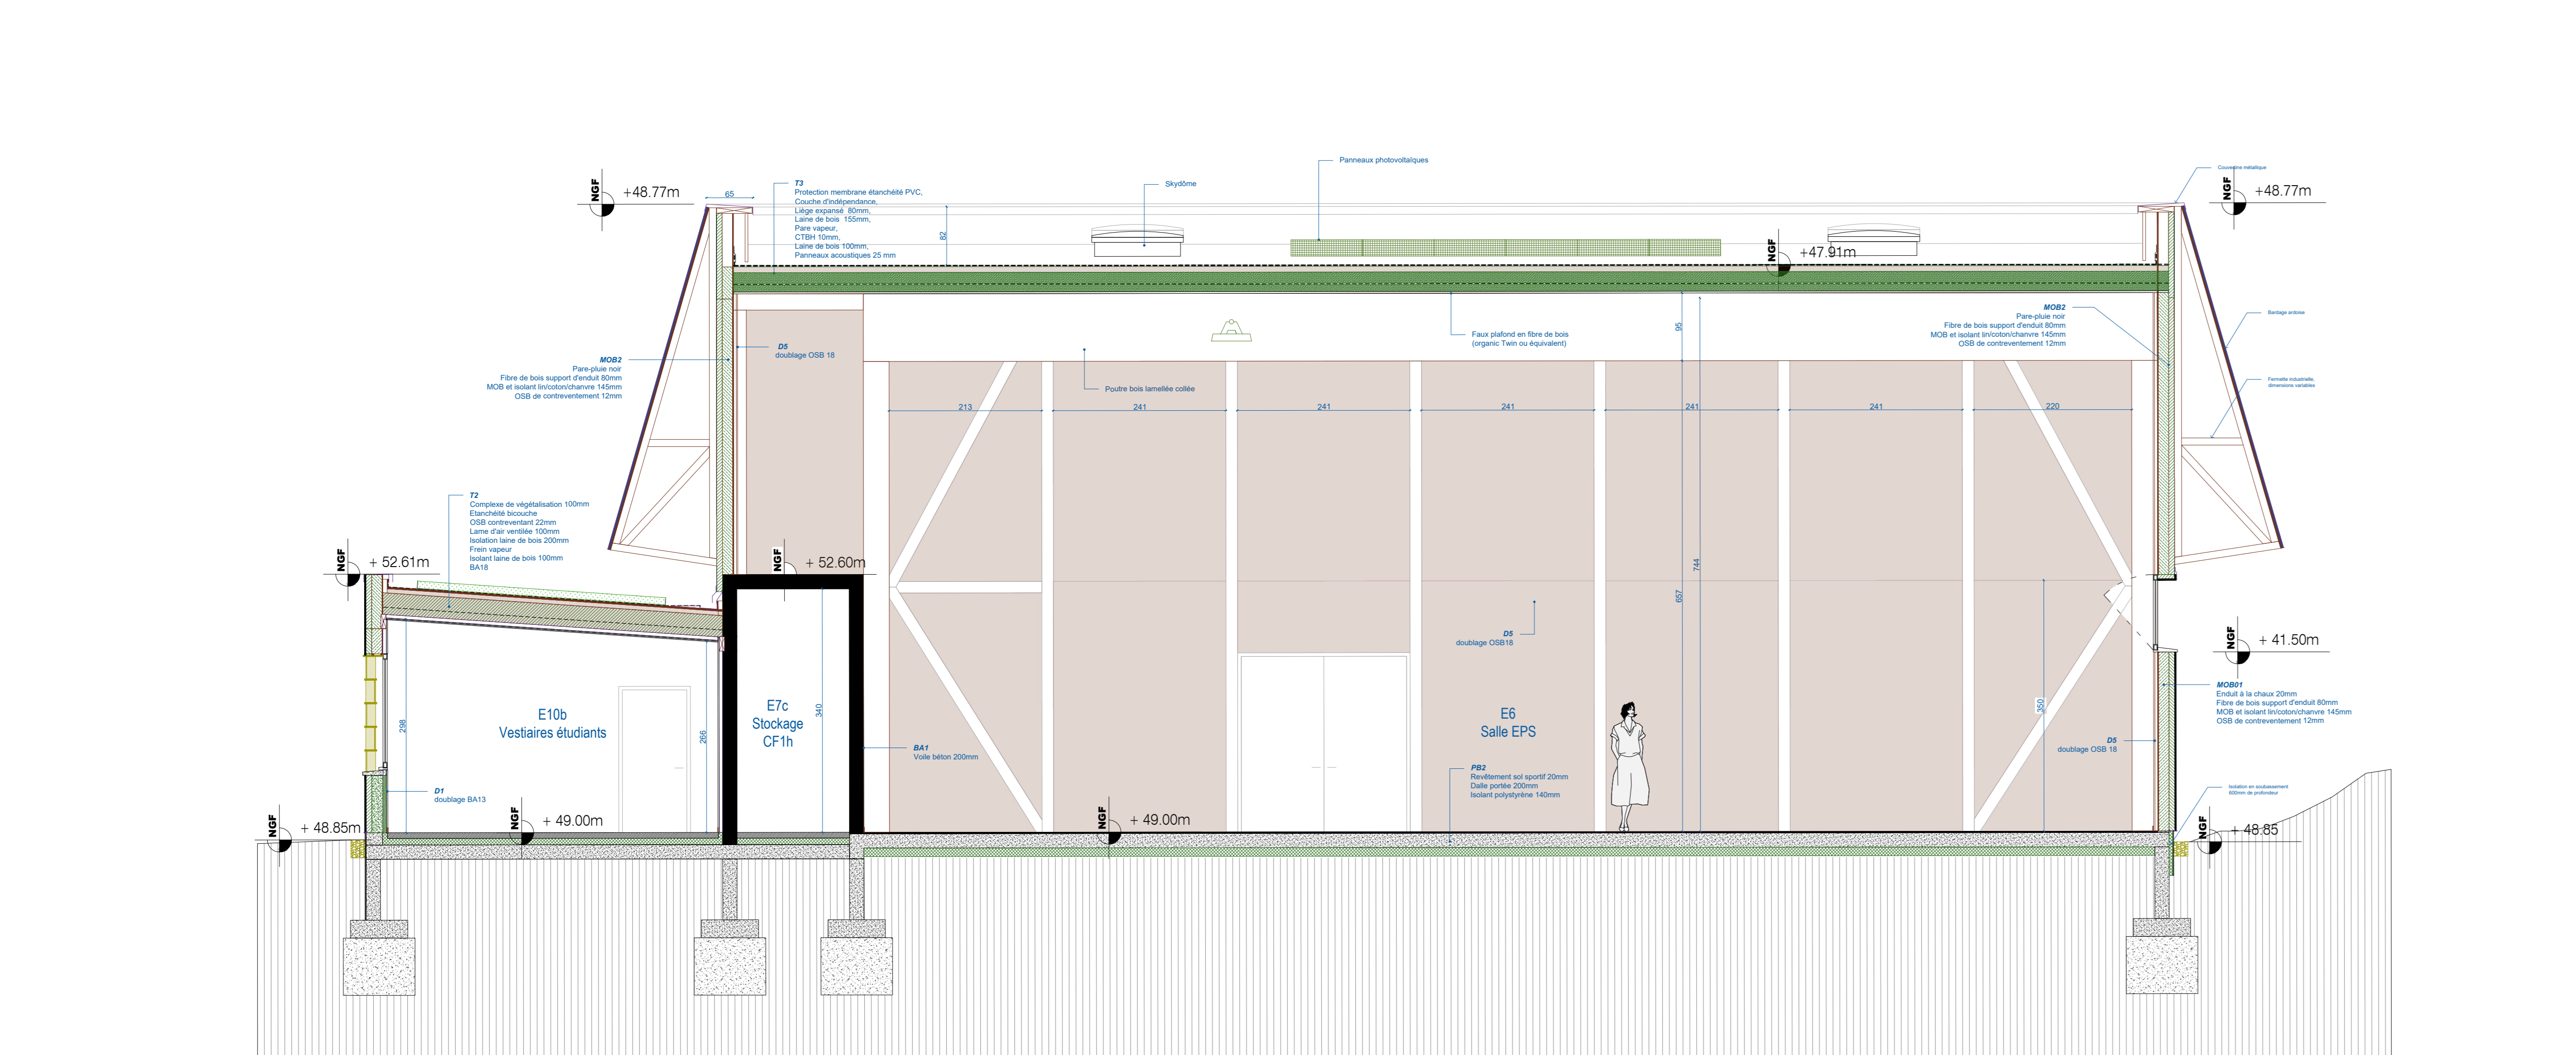


Toiture (1/100)

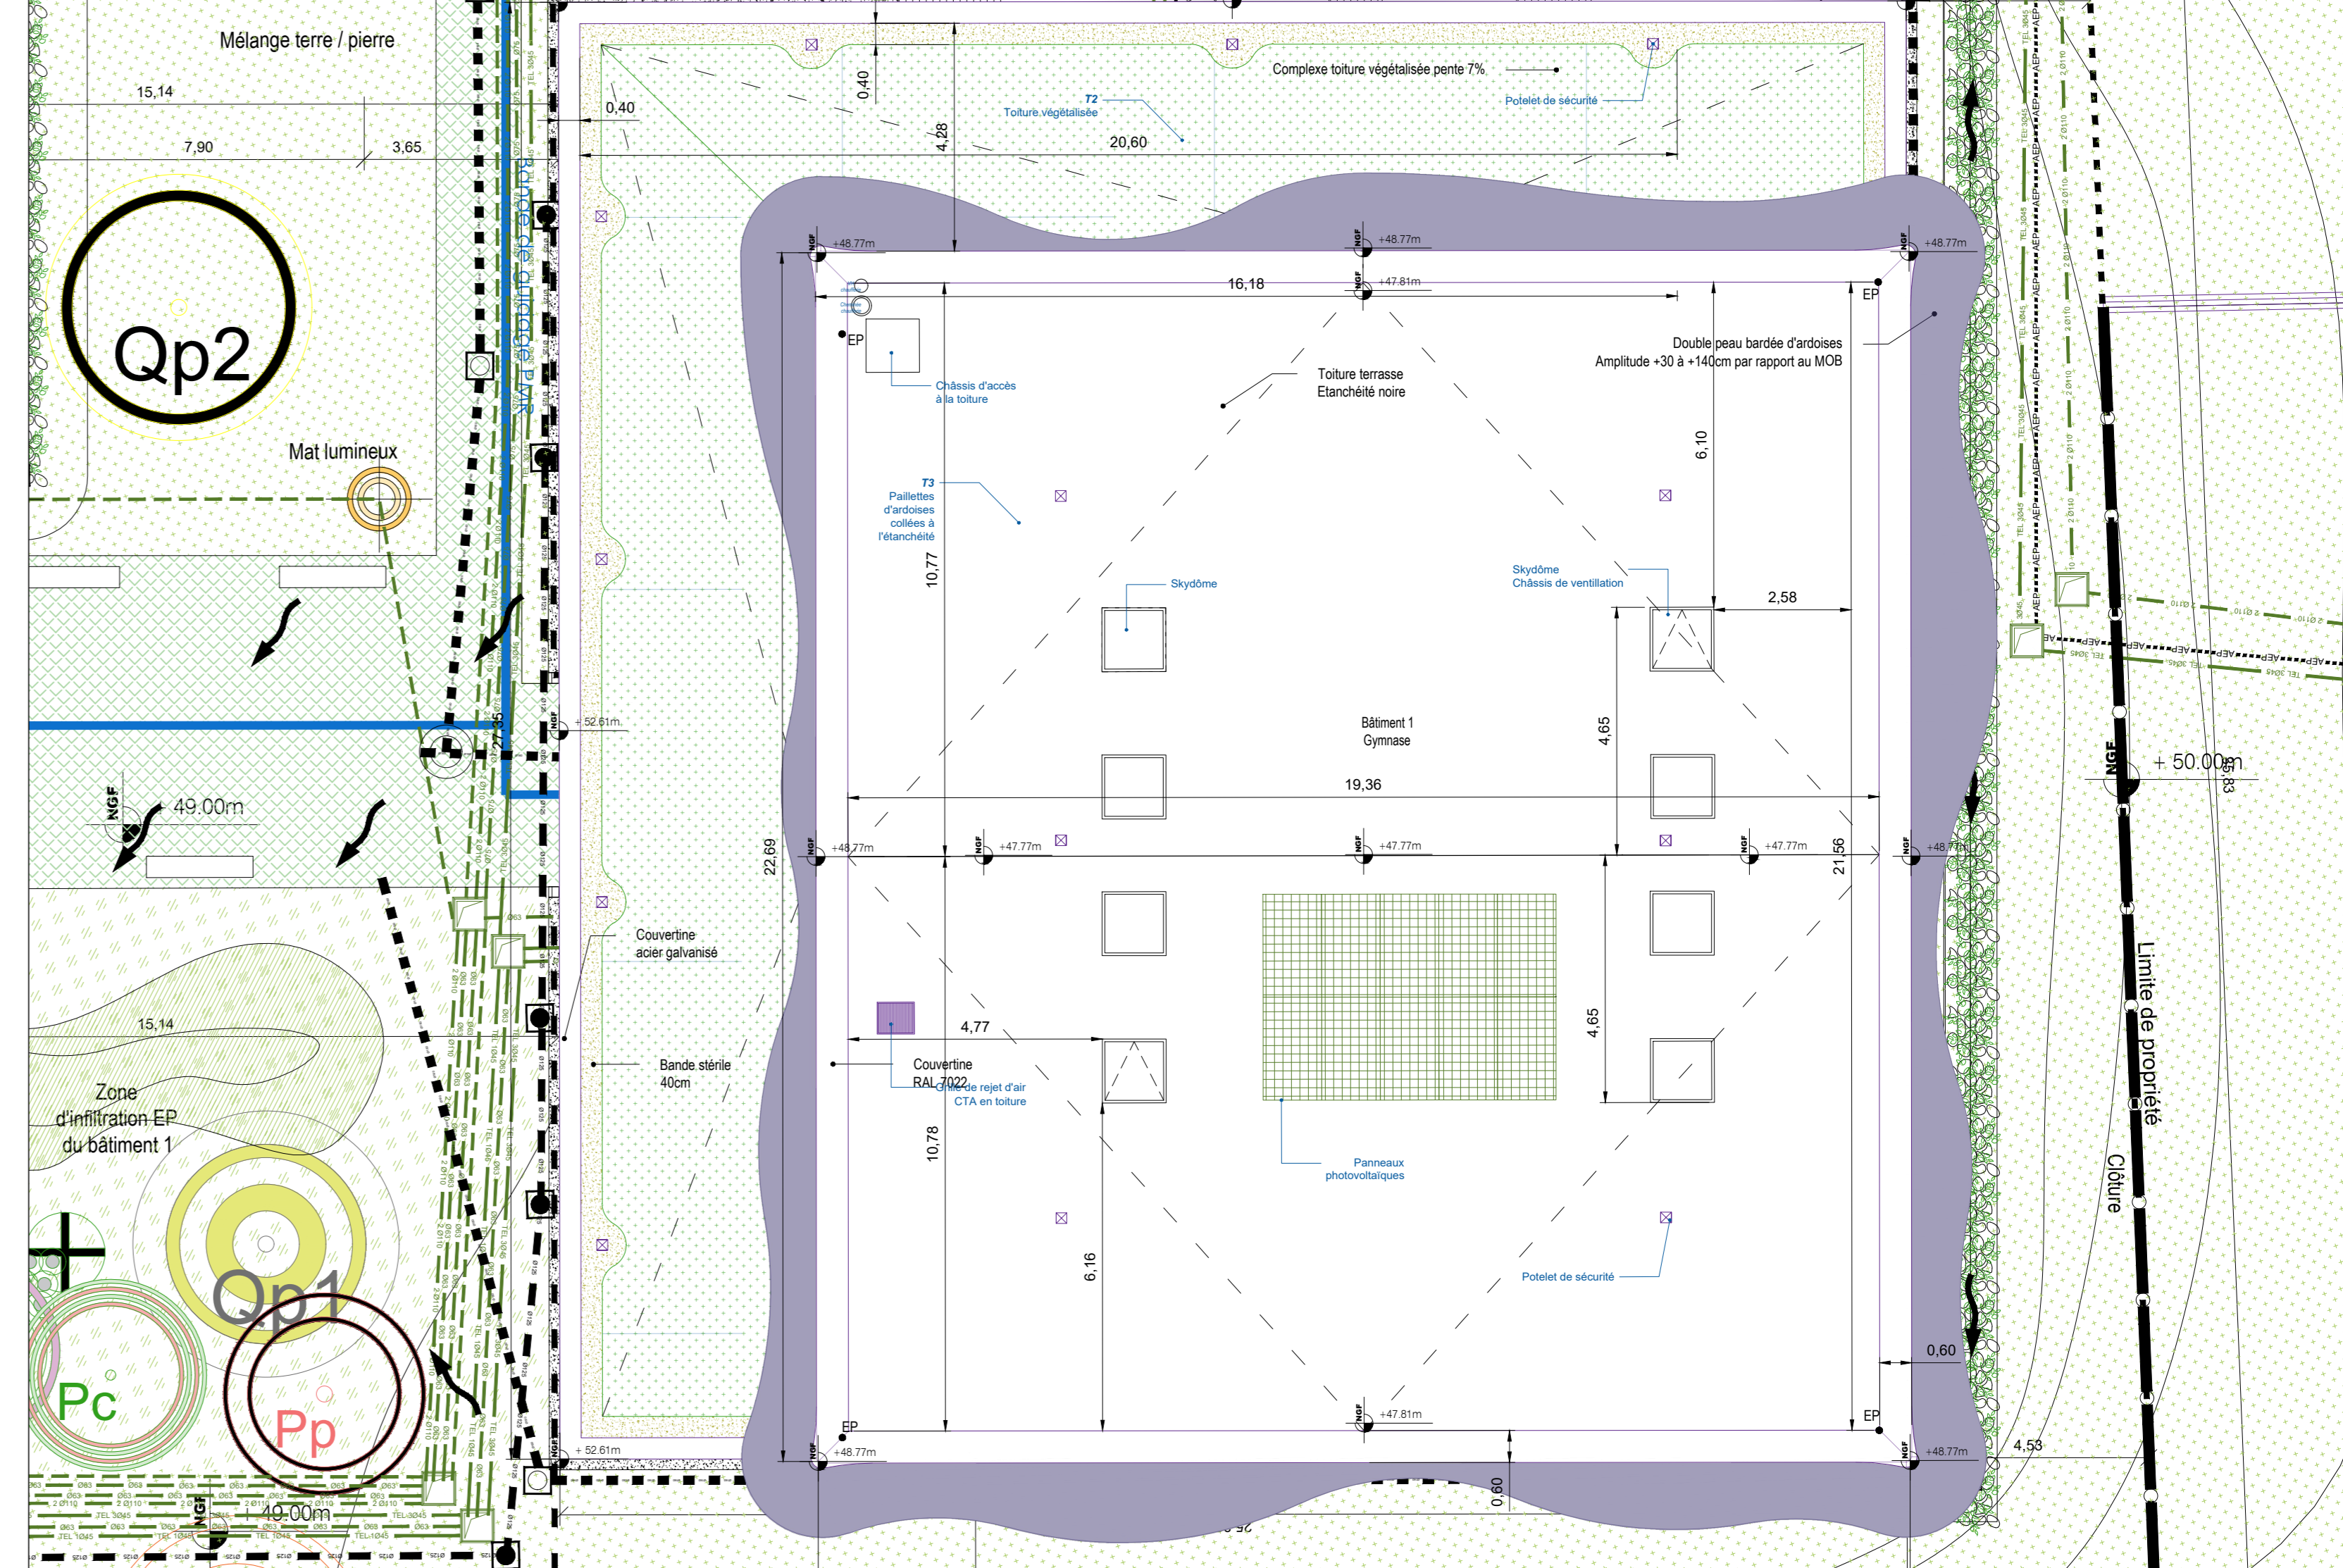


Façade est (1/100)

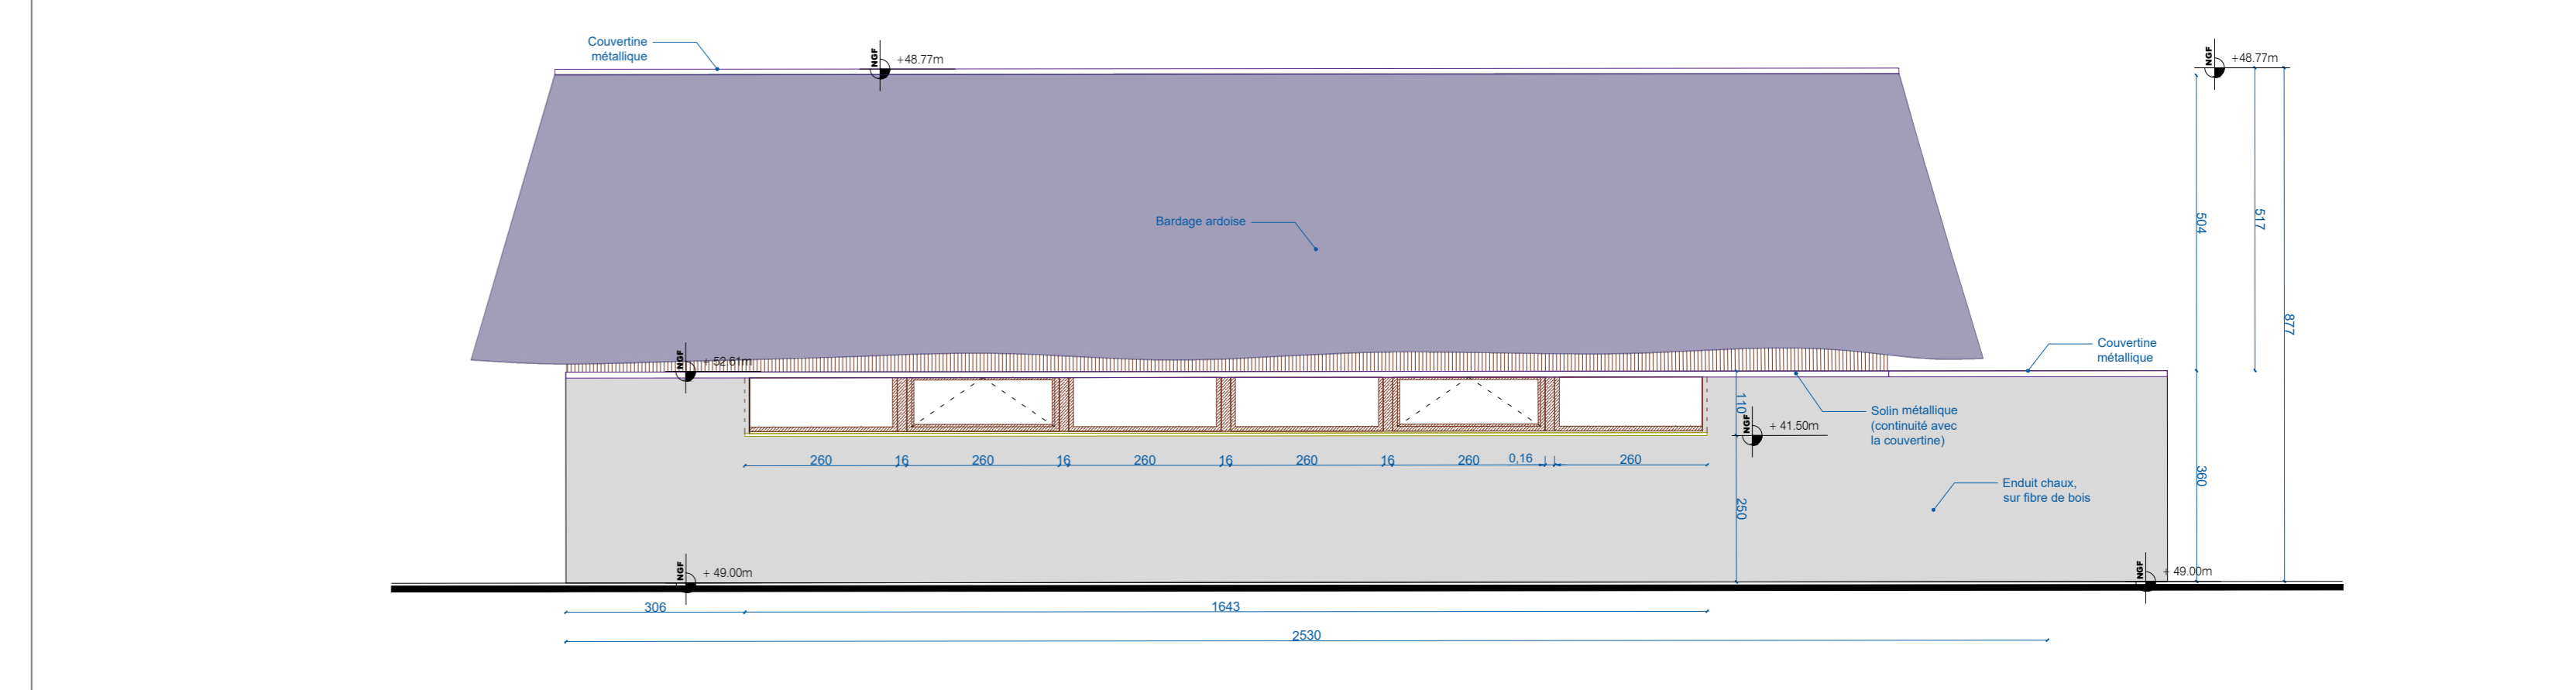

Façade nord (1/100)

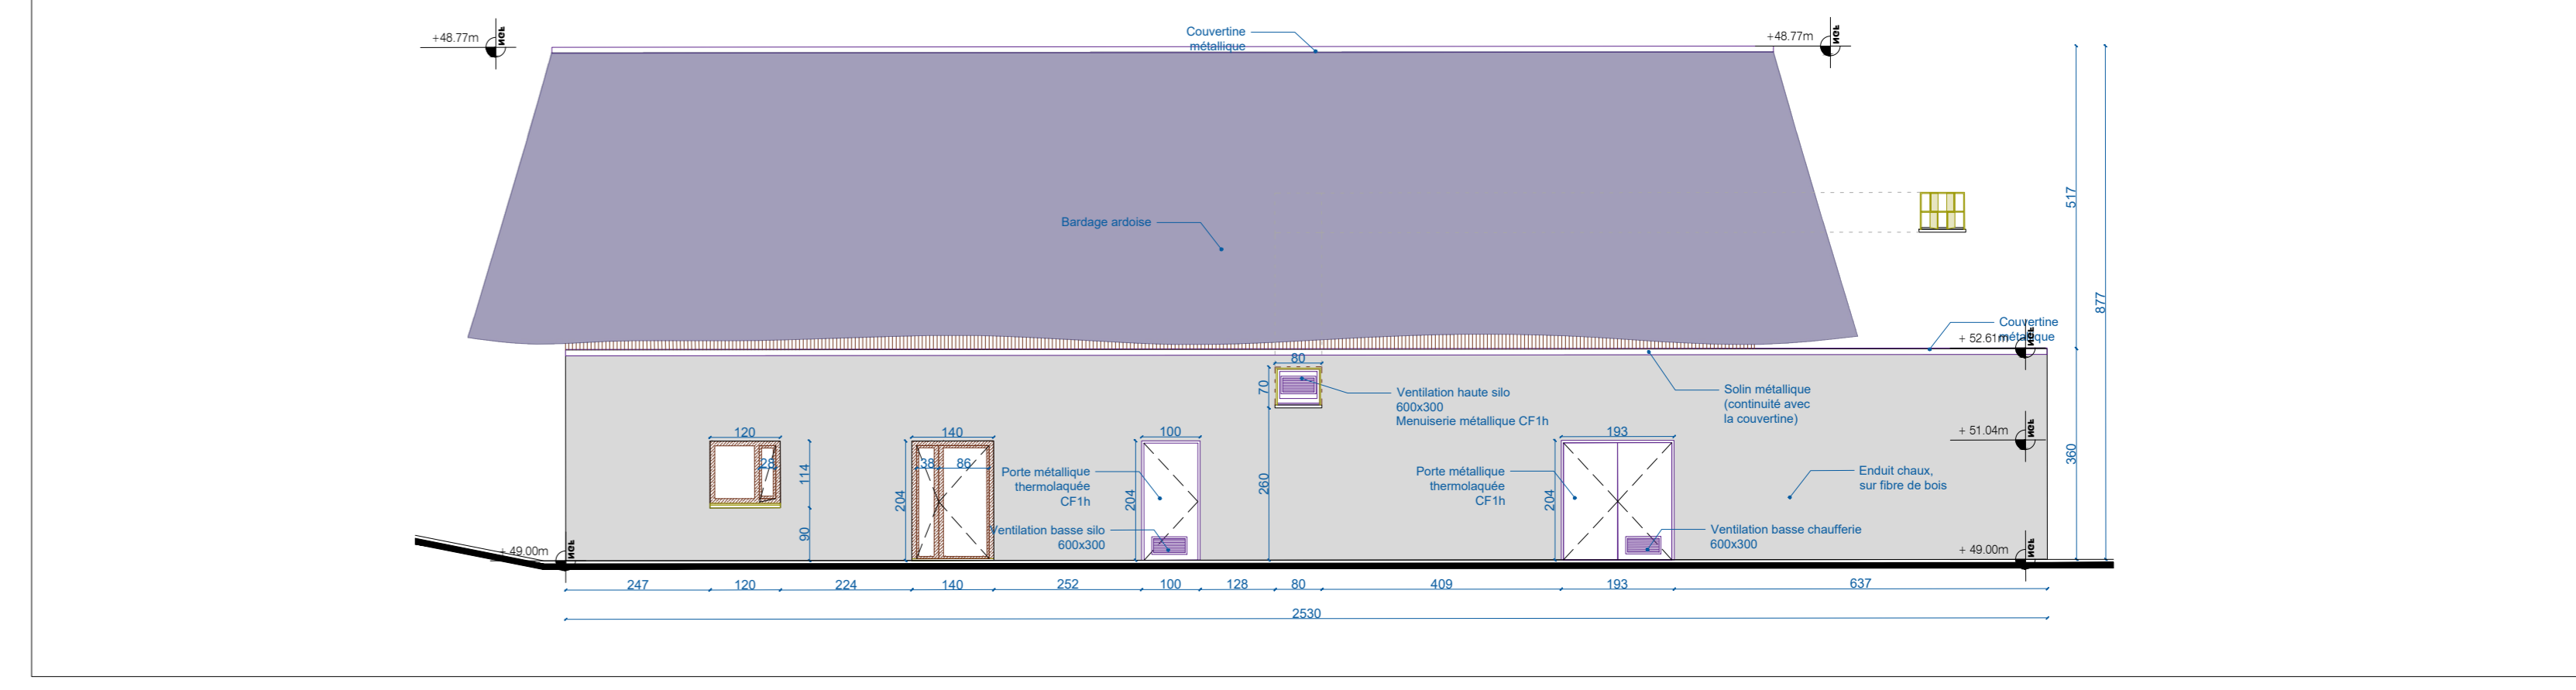

Façade ouest (1/100)

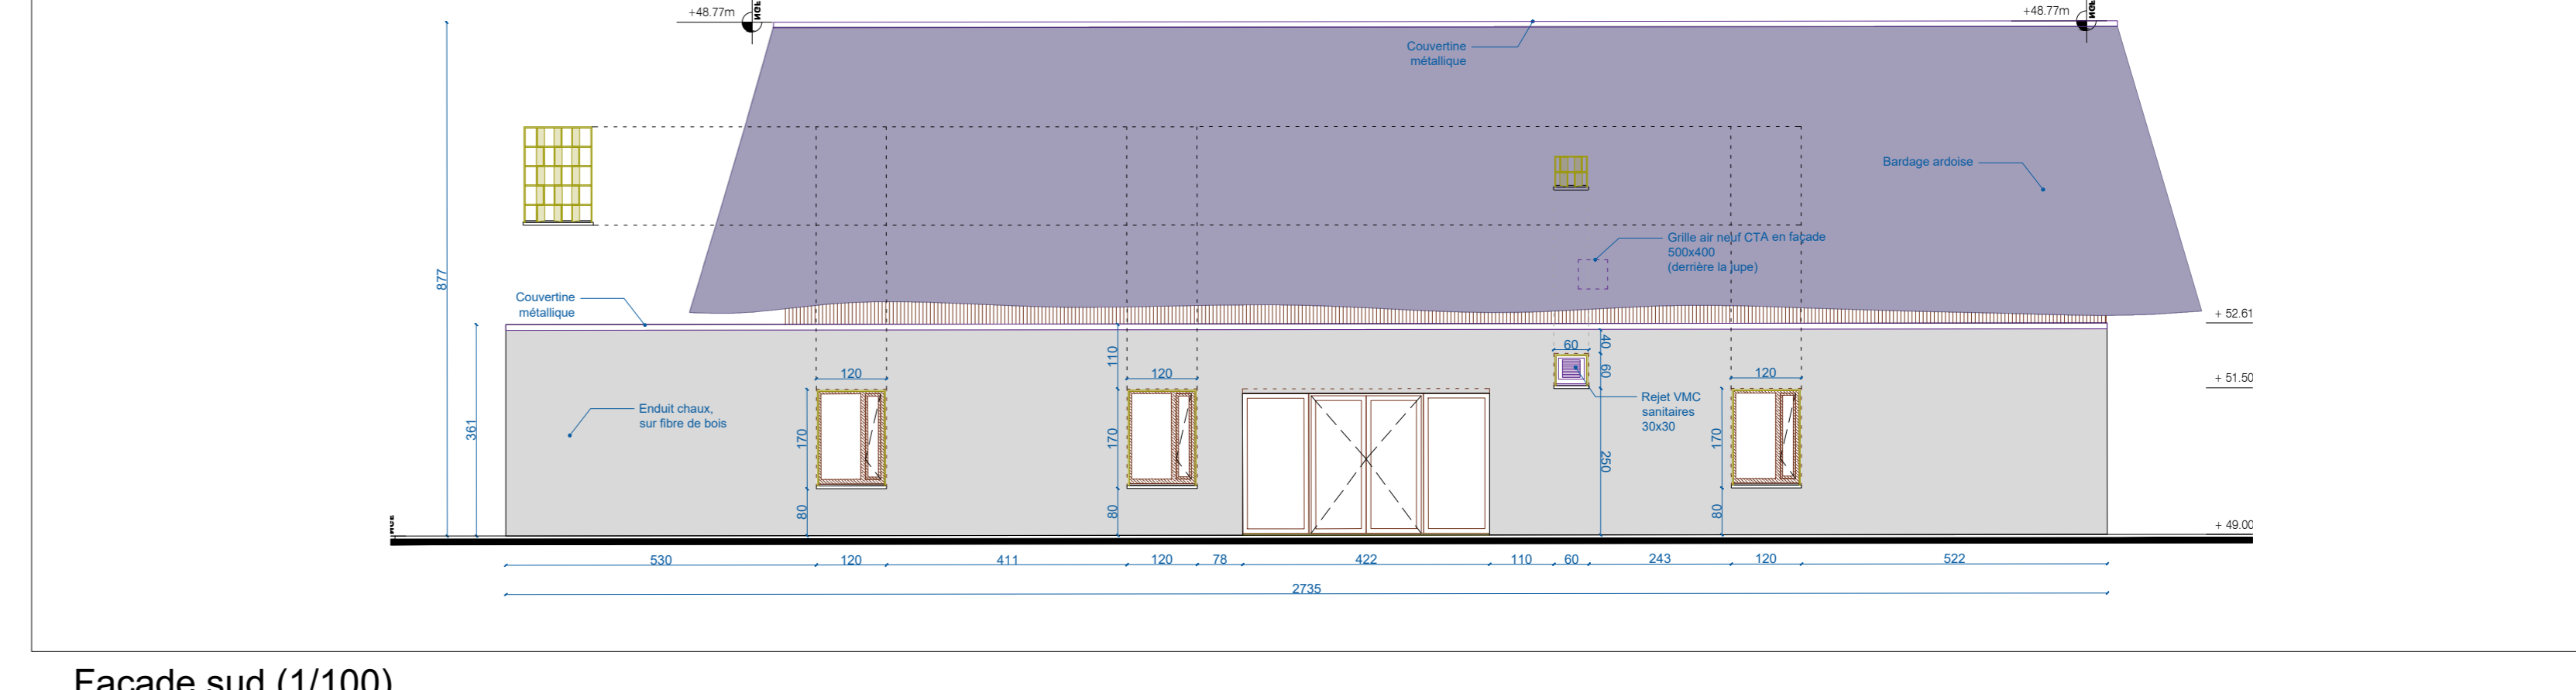

Façade sud (1/100)

