


FACADE SUD

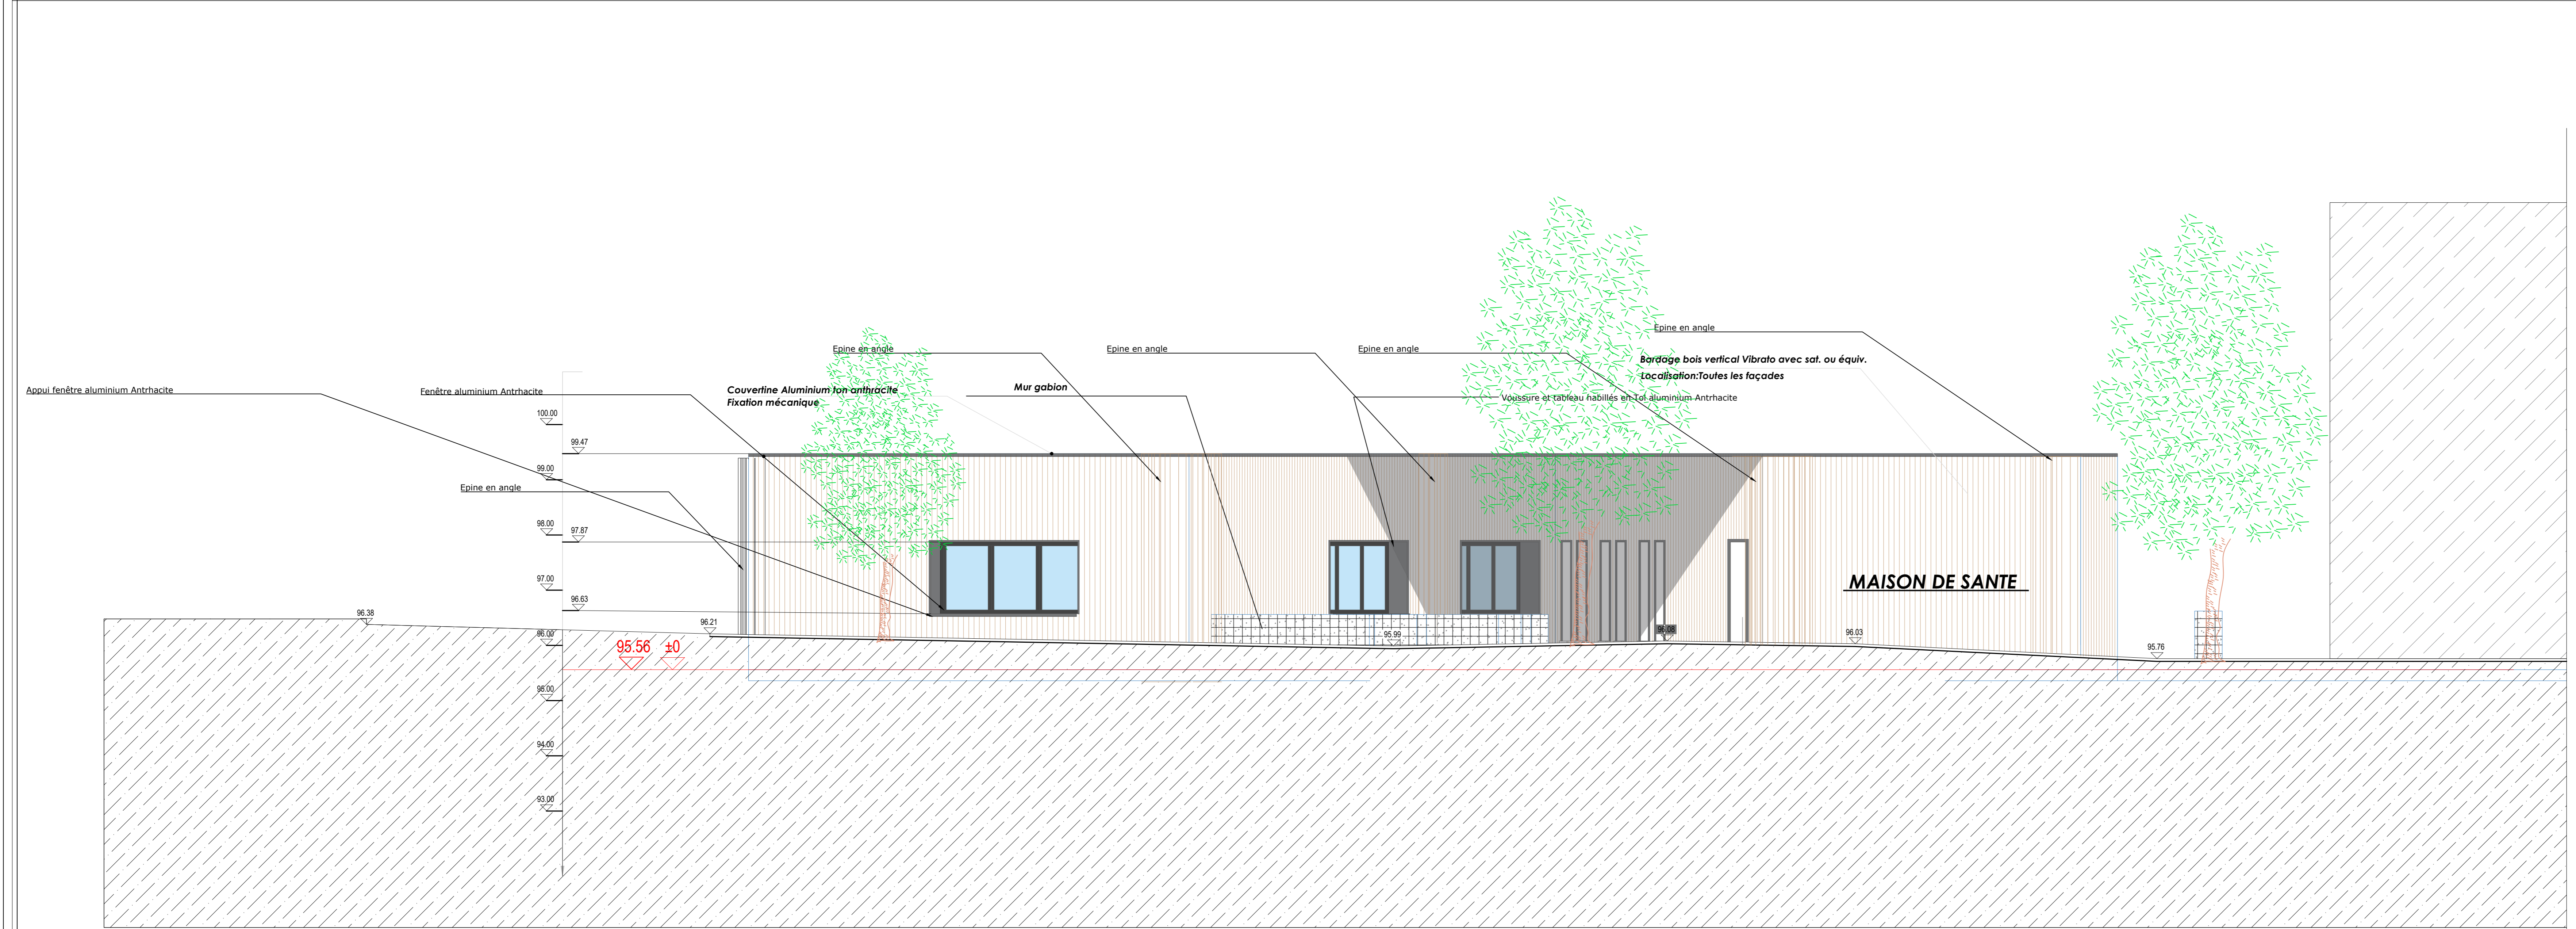

FACADE OUEST



MAIRIE  
VERRIERES-LE-BUISSON

Affaire : **PROJET DE CONSTRUCTION  
D'UNE MAISON DE SANTE**  
1, Voie de l'Aulne  
91370 VERRIERES-LE-BUISSON

FACADE SUD  
FACADE OUEST  
Echelle: 1:50  
Format: A3  
DCE

Indice A 22 février 2021

<b>Maitre d'Ouvrage :</b> MAIRIE VERRIERES-LE-BUISSON	<b>Maitre d'oeuvre :</b> Bureau d'études de la Mairie de Verrières-le-Buisson
<b>Bureau d'études Charpente bois</b> Meunier Vivier Ingénieur génie civil - BOIS STRUCTURES BOIS 22 Mail Pierre Pigeon - Immeuble SKY/ME - 44300 Nantes 02 40 95 37 34 - 06 71 88 86 16	<b>OPC</b> Bureau d'études de la Mairie de Verrières-le-Buisson