

1 - existant



2 - après démolition



3 - ossature bois et étanchéité à l'air

• fond de caisson OSB


• fond de caisson traité avec membrane




4 - isolation entre montants - laine de bois




5 - pose de châssis

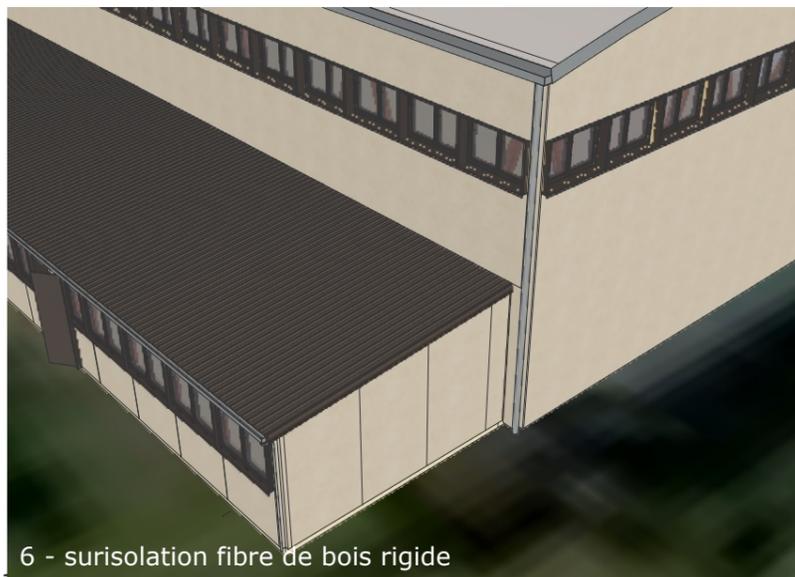

6 - surisolation fibre de bois rigide

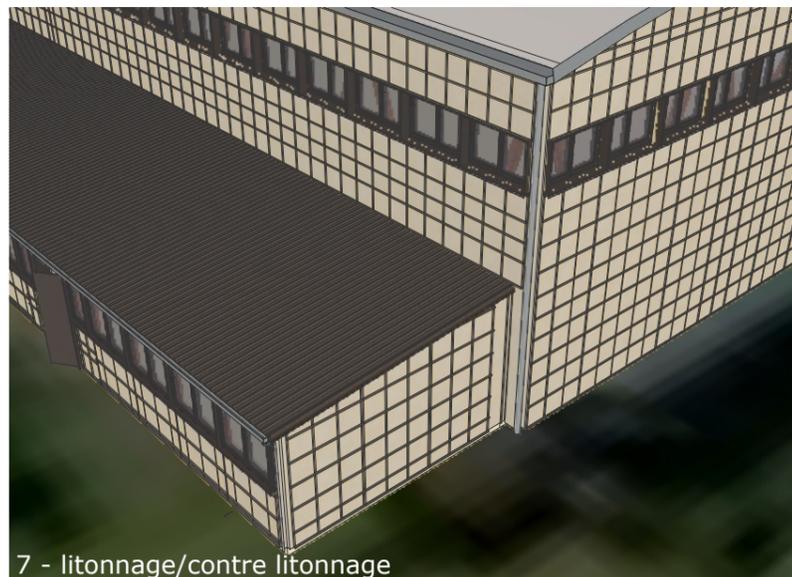


7 - litzonnage/contre litzonnage

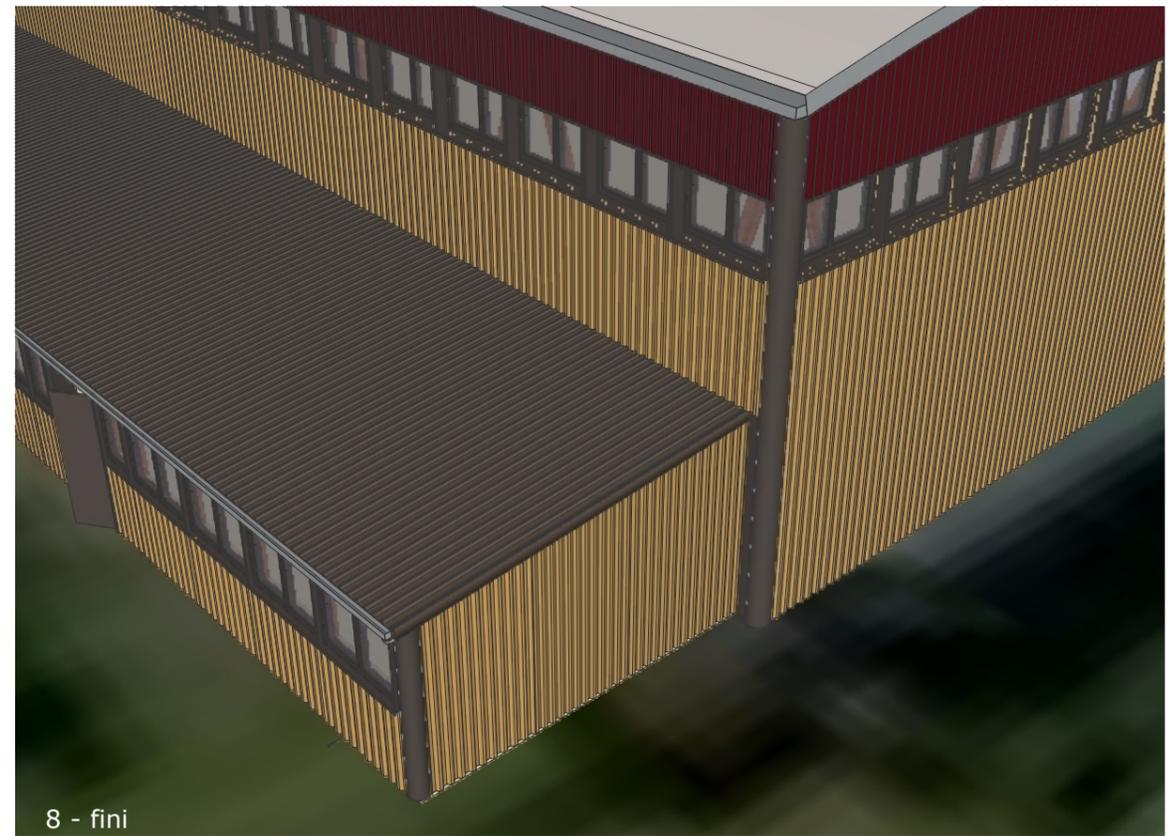

8 - fini

17/12/2019

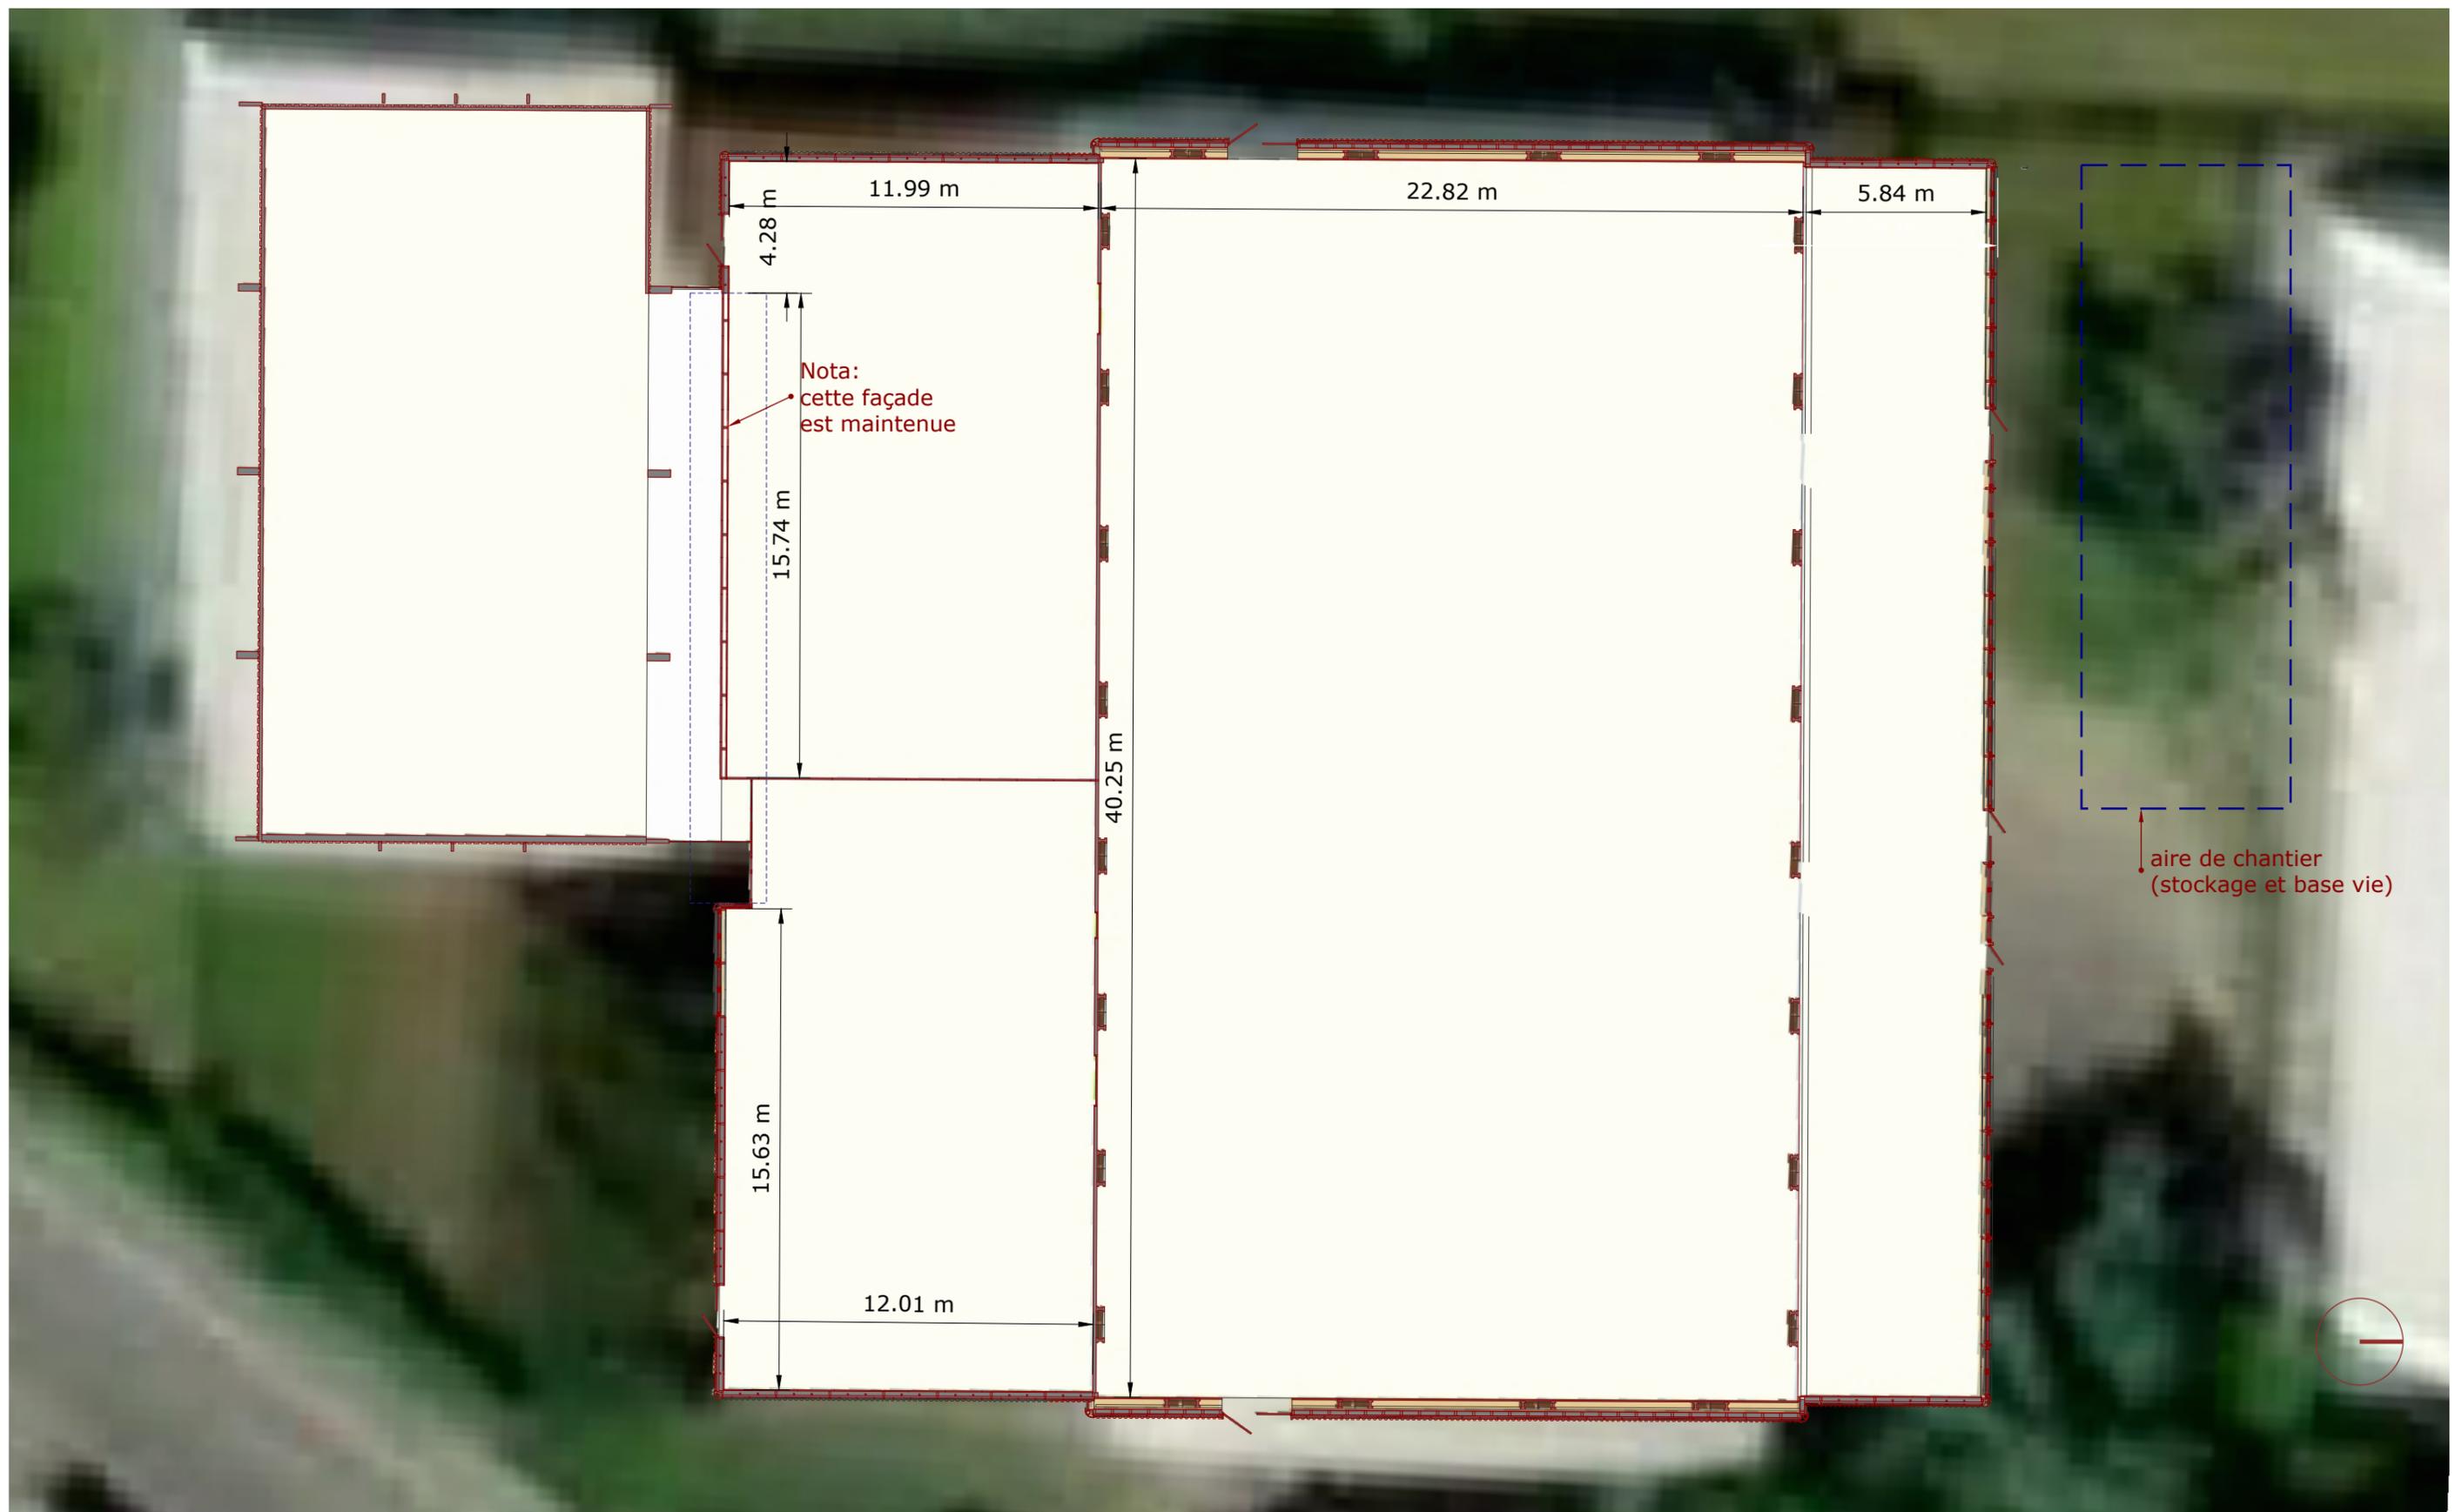

17/12/2019

**vivarchi**  
 atelier d'architecture environnementale  
 SARL d'architecture vivarchi.com

Architecte:  
 Vivarchi  
 1 rue Pomparde  
 02460 La Ferté-Milon  
 contact@vivarchi.com

Maître d'ouvrage:  
 Mairie de Creil  
 Hôtel de ville  
 Place François Mitterrand  
 60109 Creil CEDEX

Projet:  
 réhabilitation du gymnase  
 Salengro  
 12 rue de Verdun  
 60100 Creil

Titre:  
 Plan de Rdc  
 Projet

Echelle:  
 1/200

Phase:  
 PRO

N°:  
 PRO-8