


COUPE LONGITUDINALE - REMISES ET HEBERGEMENTS - ÉCHELLE 1:50

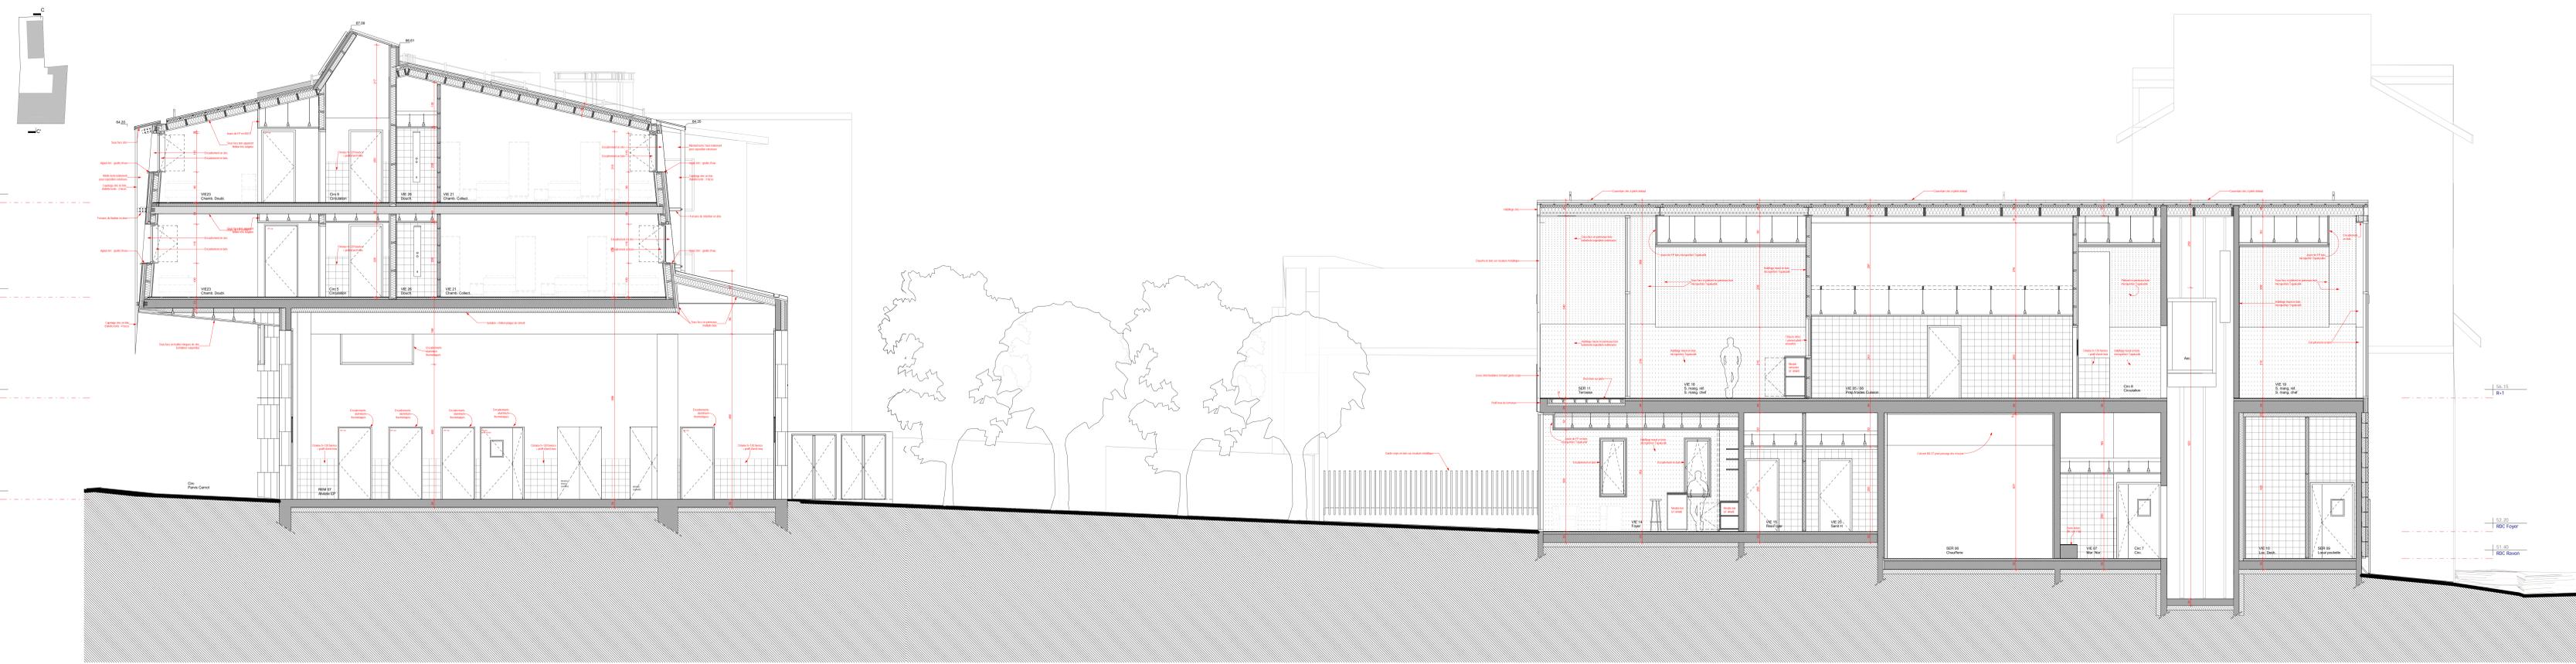

COUPE LONGITUDINALE - REMISES, HEBERGEMENTS, RESTAURATION, FOYER - ÉCHELLE 1:50