




COUPE TRANSVERSALE - CUISINE - ÉCHELLE 1:50

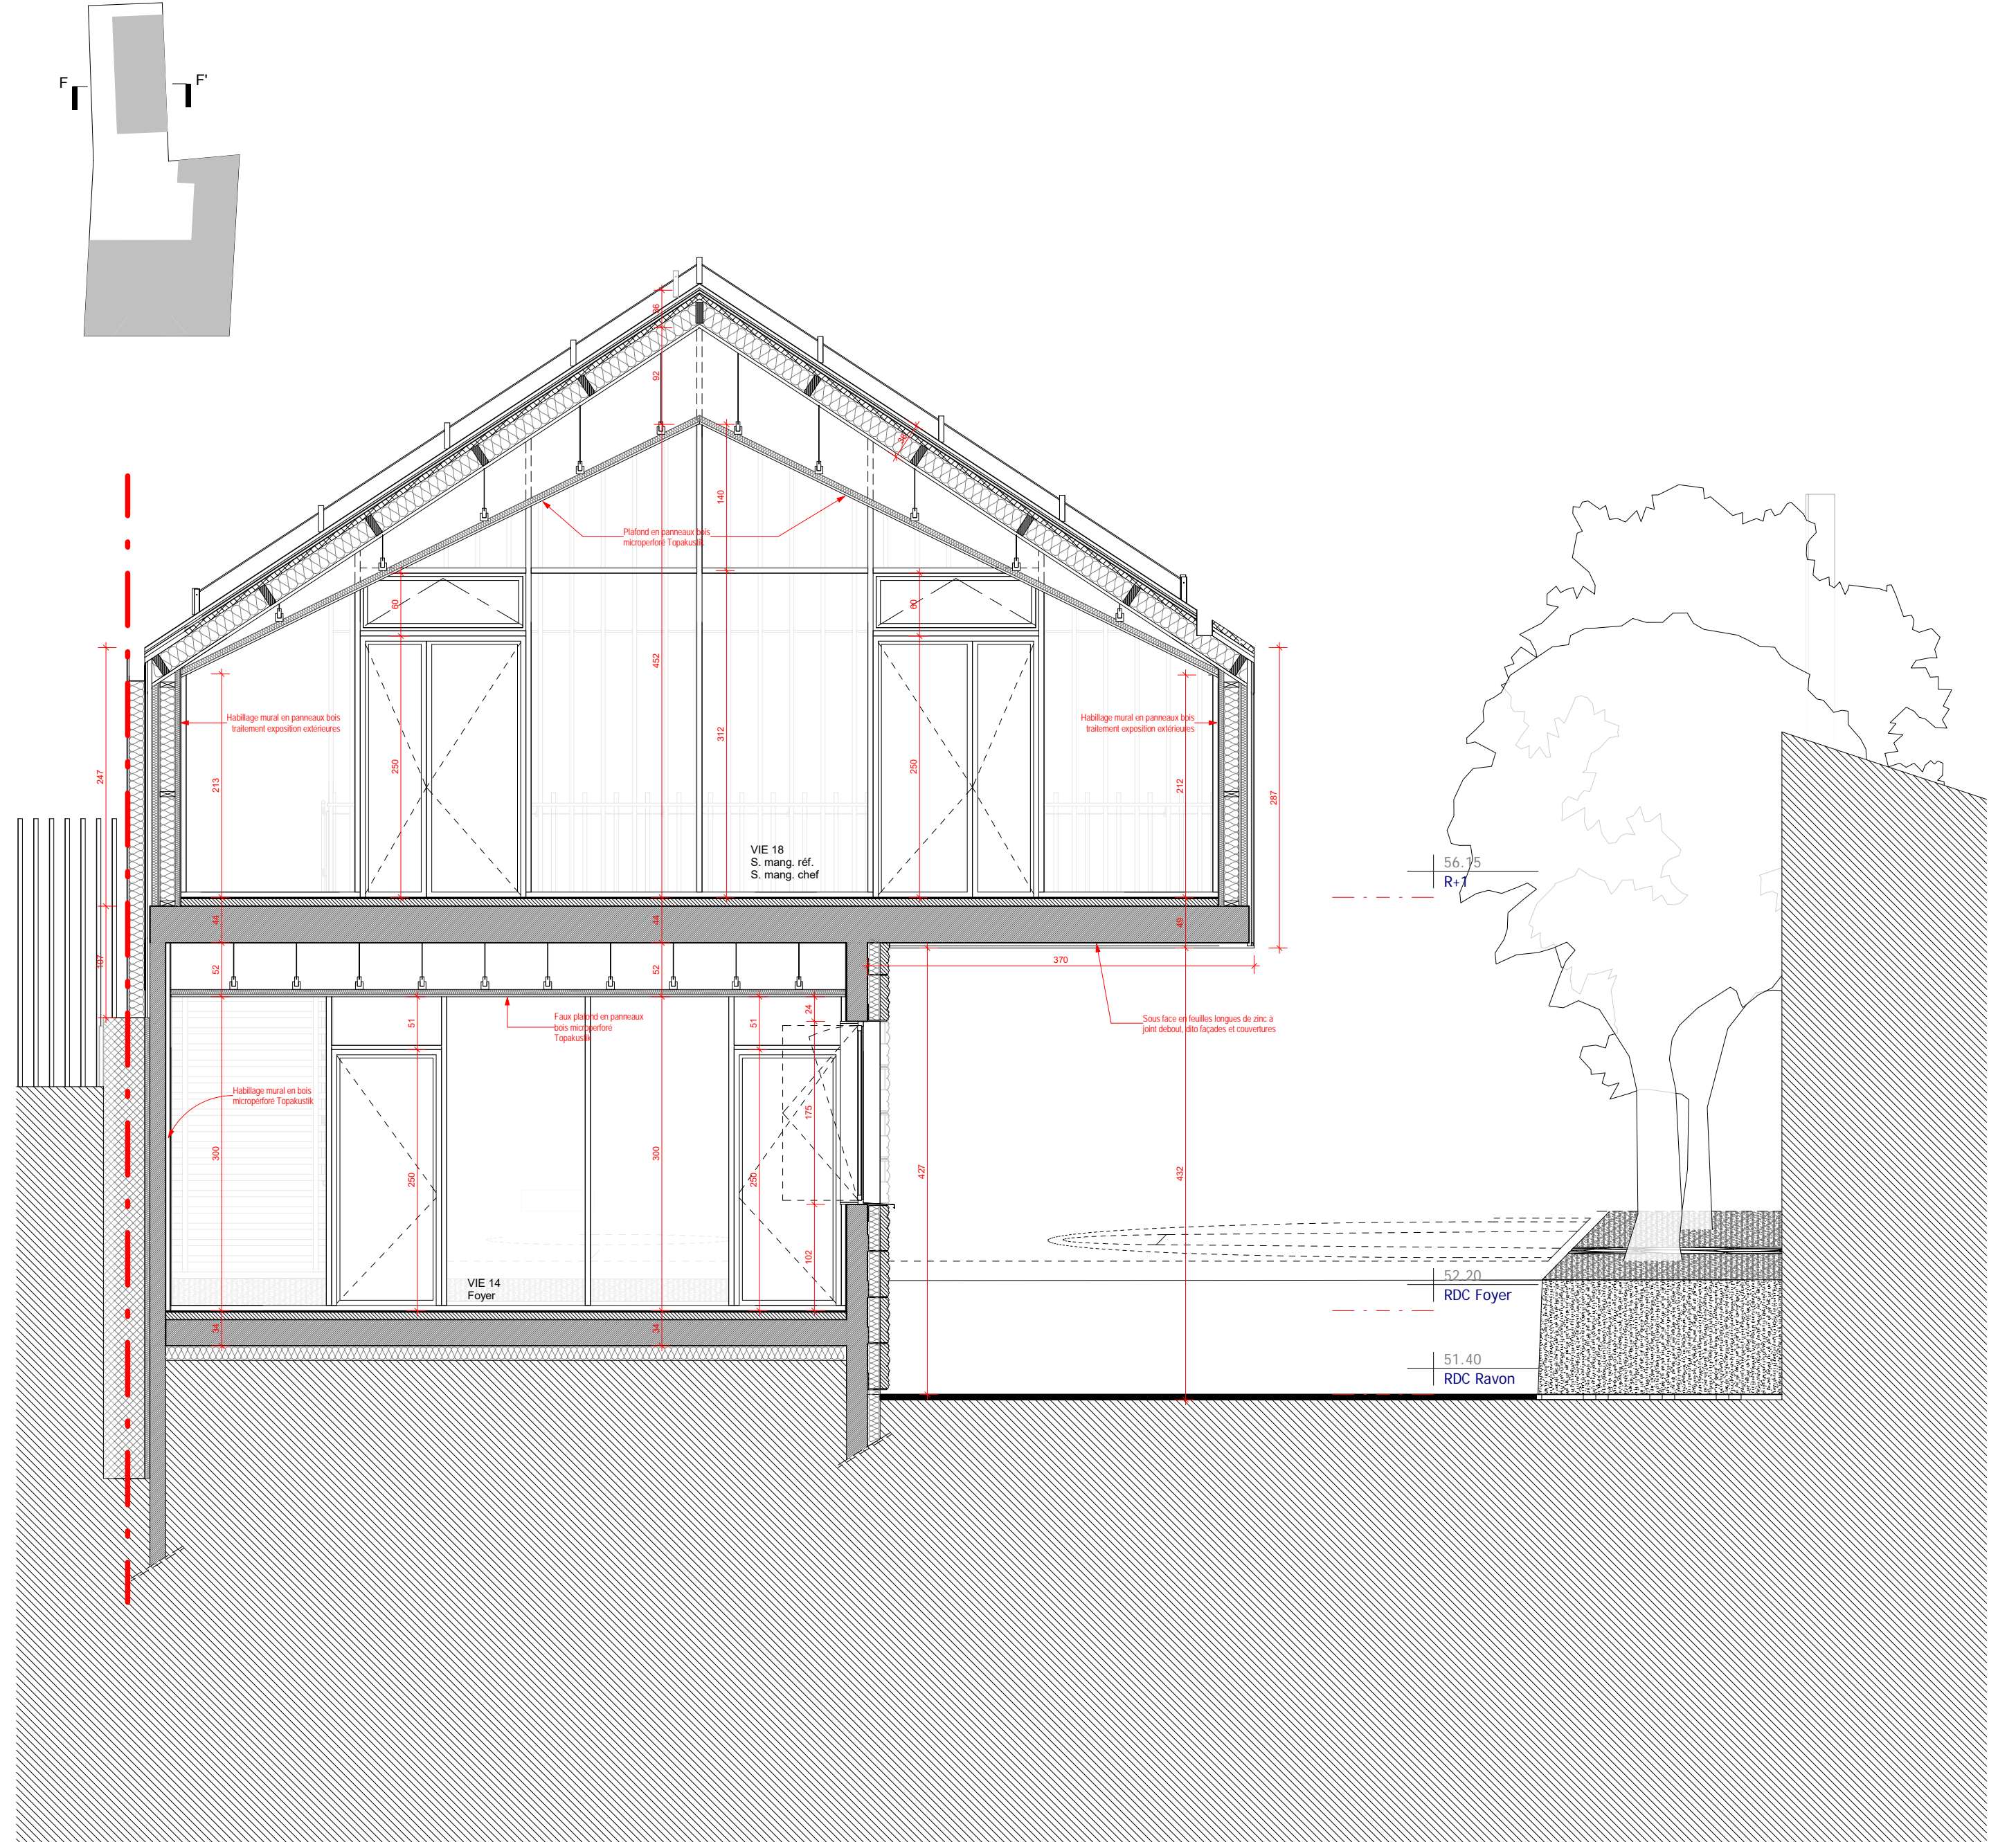

COUPE TRANSVERSALE - REFECTOIRE - ÉCHELLE 1:50

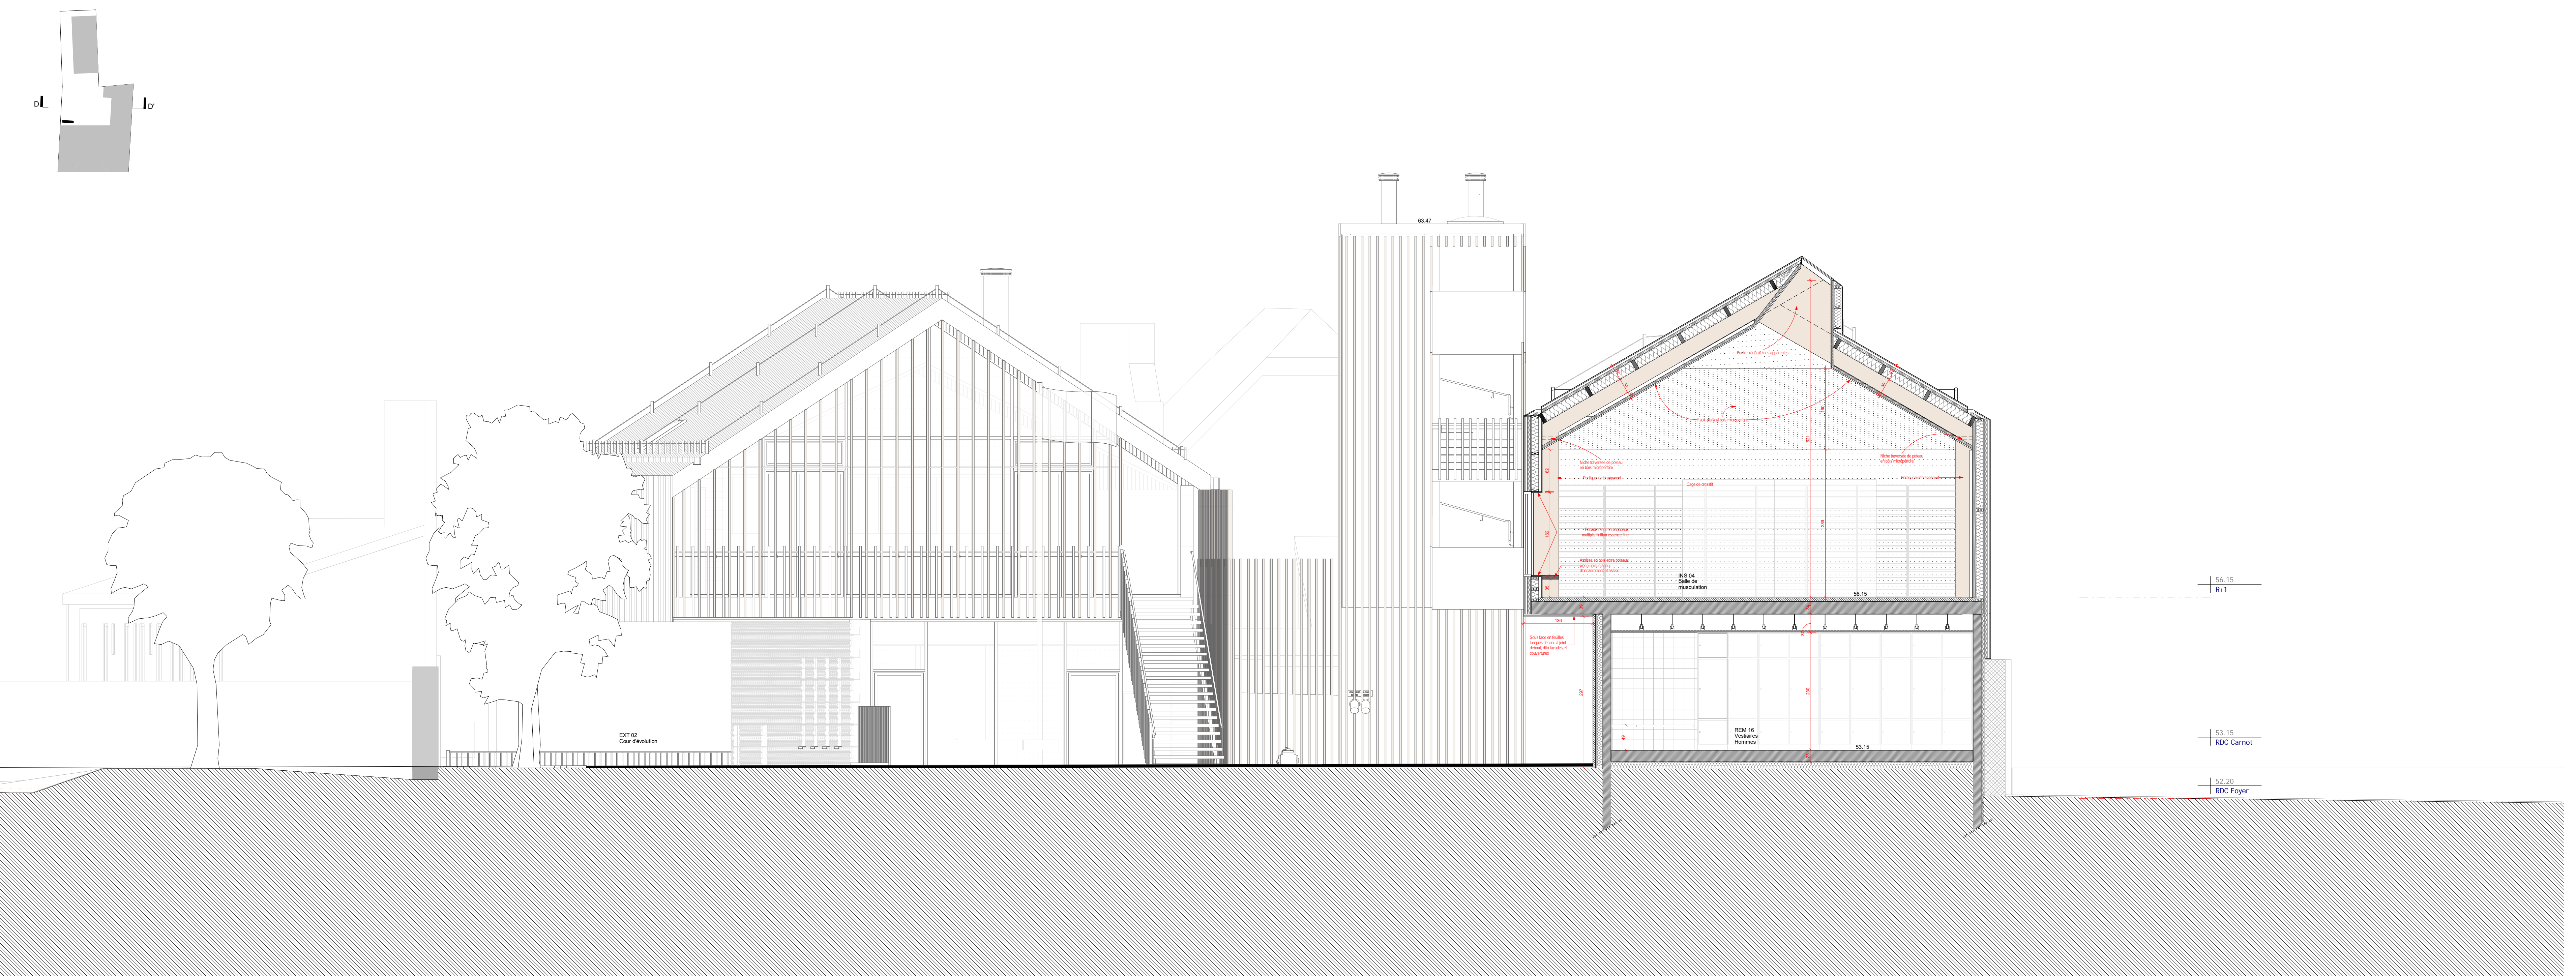

COUPE TRANSVERSALE - GYMNASE - ÉCHELLE 1:50

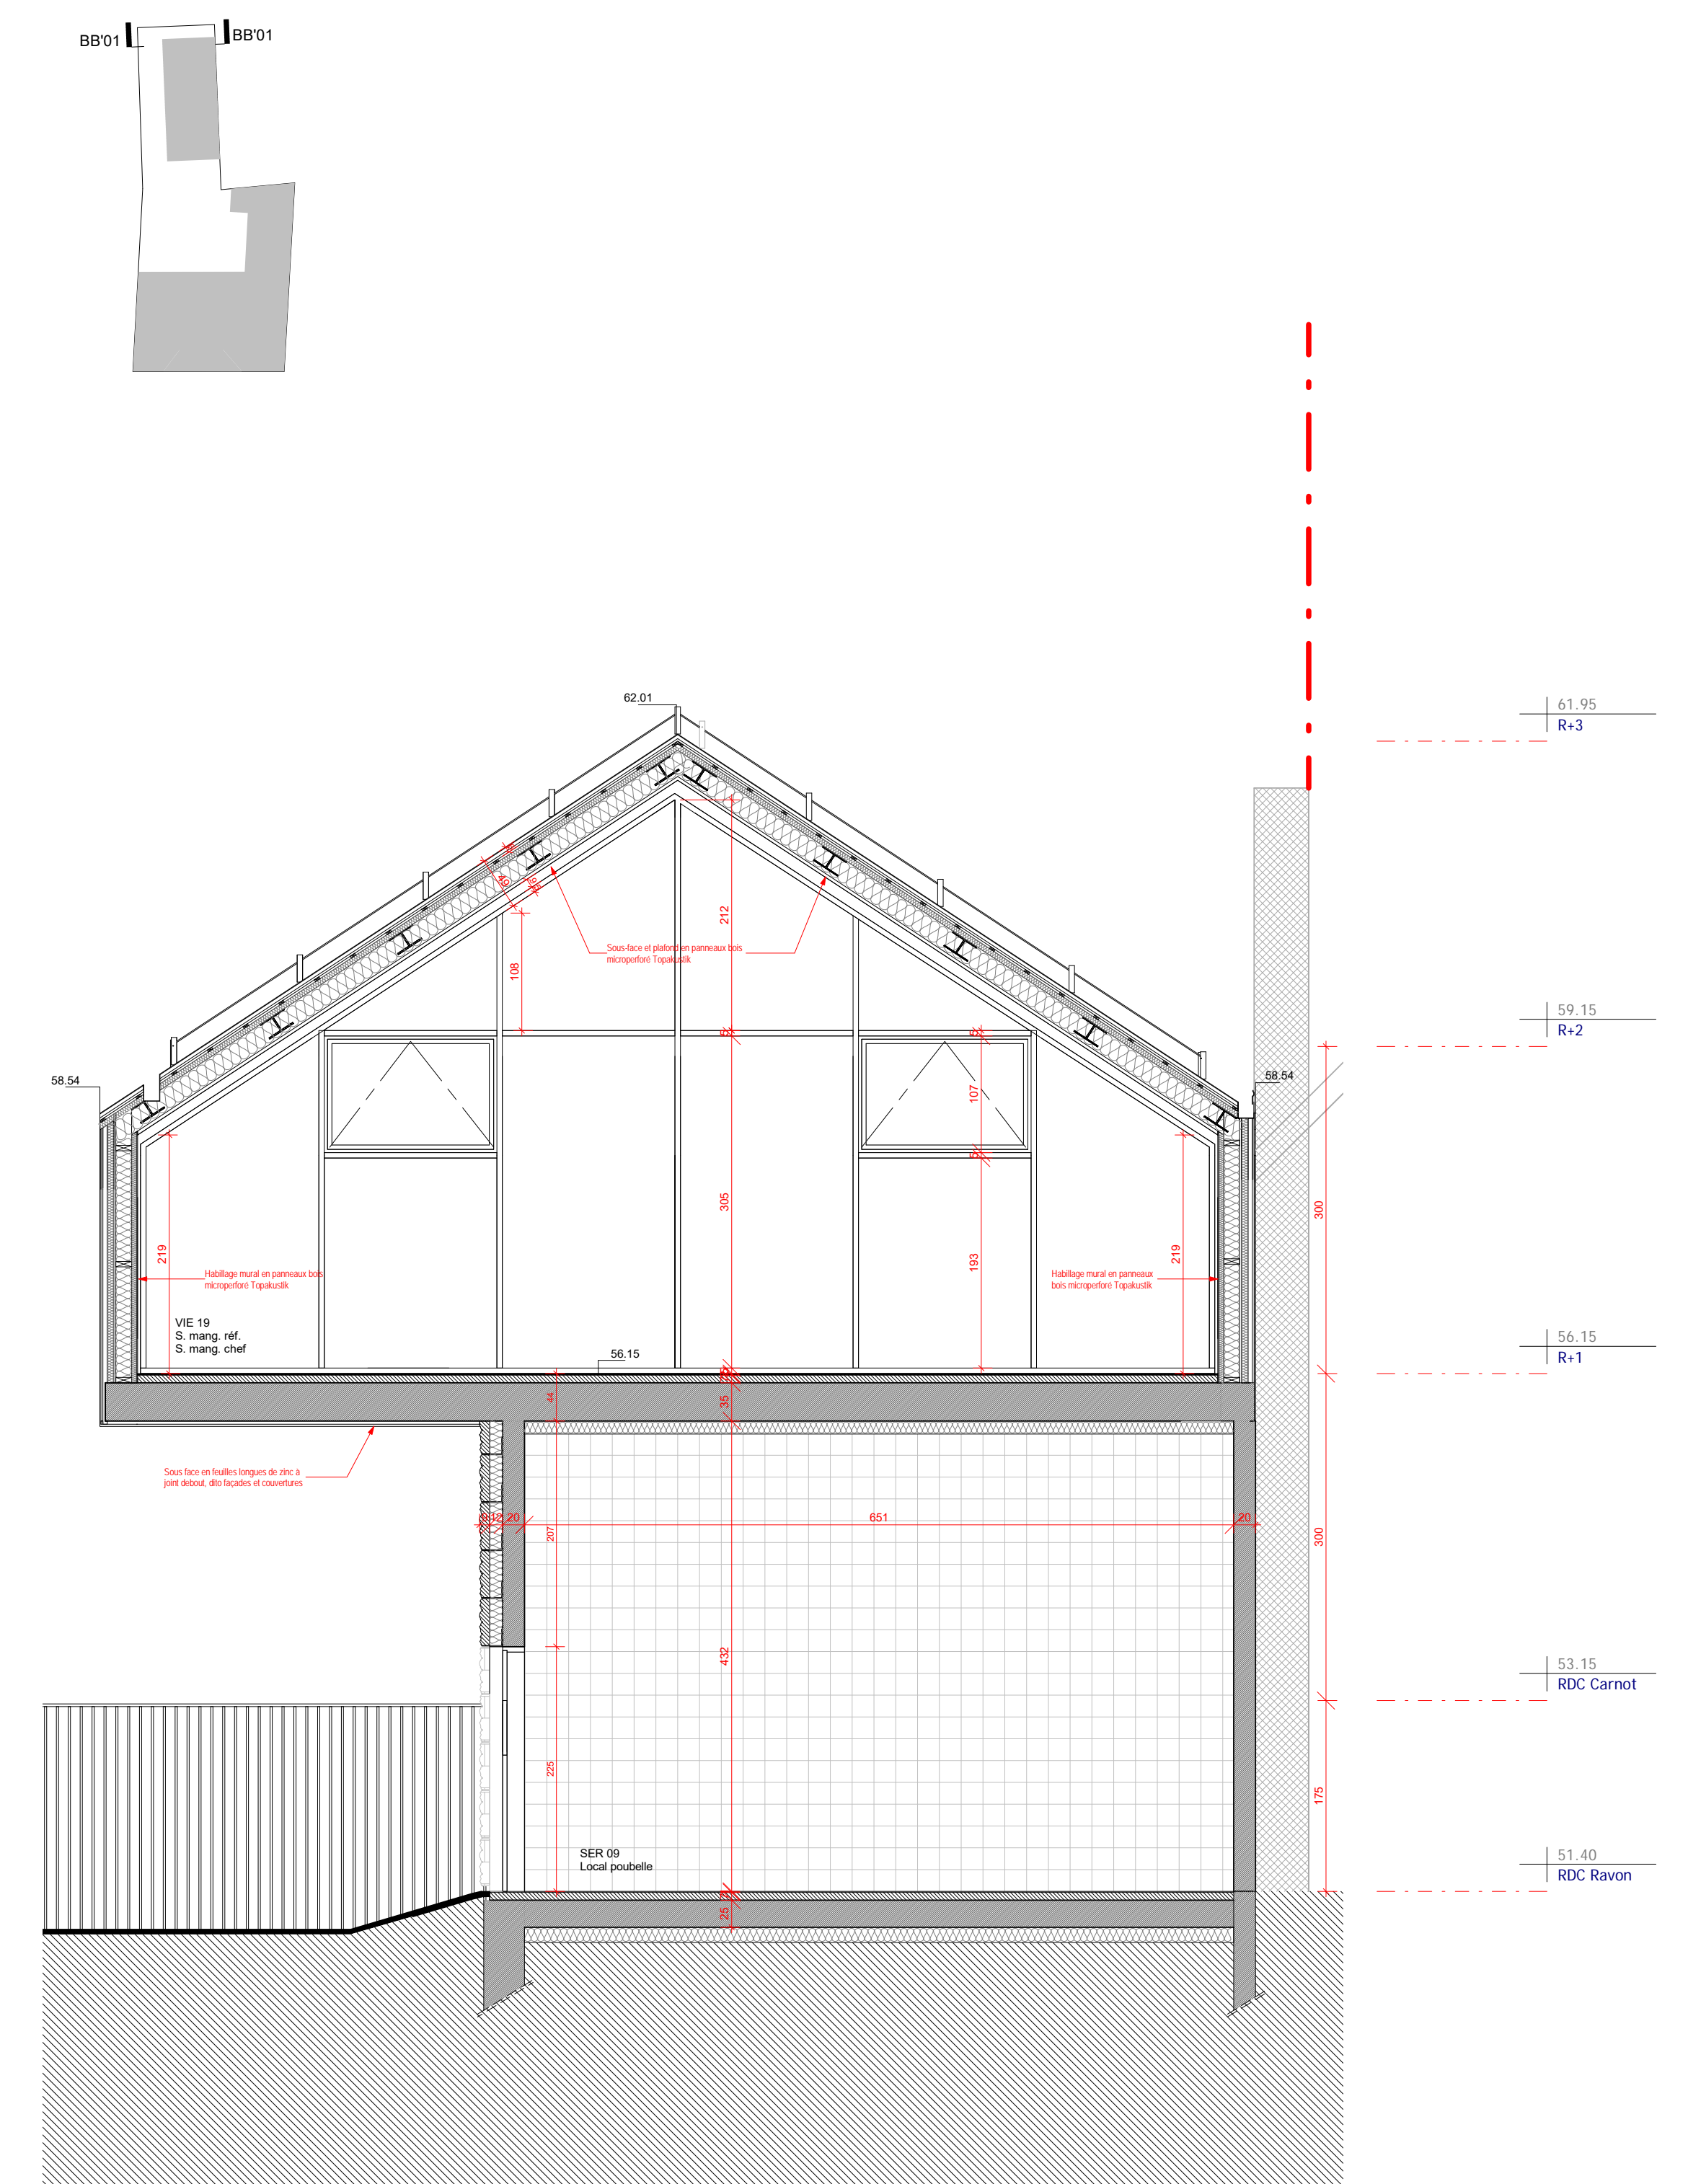

COUPE TRANSVERSALE - REFECTOIRE OFFICERS- ÉCHELLE 1:50