



SCOR	MAITRISE D'OUVRAGE SCI MARCO SPADA 17 RUE DE LA PAIX 75002 PARIS TEL: 01 46 44 10 00	Theop	ASSISTANT MAITRISE D'OUVRAGE THEOP 20 RUE DE LA PAIX 75002 PARIS TEL: 01 46 44 10 14
HARDEL LE BIHAN	ARCHITECTE HARDEL & LE BIHAN ARCHITECTES 4 RUE DE LA PAIX 75002 PARIS TEL: 01 46 44 10 00	AB A	ARCHITECTE AZAÏR BASTIE ARCHITECTURE 25 RUE DE LA PAIX 75002 PARIS TEL: 01 46 44 10 11
NIEZ STUDIO	PAYSAGISTE NIEZ STUDIO SARL 17 RUE DE LA PAIX 75002 PARIS TEL: 01 46 44 10 01	CALQ	MAITRISE D'OEUVRE D'EXECUTION CALQ 10 RUE DE LA PAIX 75002 PARIS TEL: 01 46 44 10 07
risk control	BUREAU DE CONTROLE TECHNIQUE RISK CONTROL 17 RUE DE LA PAIX 75002 PARIS TEL: 01 46 44 10 01	BEPIA	CSBI BEPIA 25 RUE DE LA PAIX 75002 PARIS TEL: 01 46 44 10 11
siteo	COMMISSIONING SITEO 17 RUE DE LA PAIX 75002 PARIS TEL: 01 46 44 10 01	LM3C	CSPS LM3C 17 RUE DE LA PAIX 75002 PARIS TEL: 01 46 44 10 01
BOUYGUES CONSTRUCTION	ENTREPRISE GENERALE BOUYGUES BATIMENT ILE DE FRANCE 17 RUE DE LA PAIX 75002 PARIS TEL: 01 46 44 10 01	BOUYGUES ENERGIE & SERVICES	ENTREPRISE CO-TRAITANTE LOTS TECHNIQUES BOUYGUES ENERGIE & SERVICES 17 RUE DE LA PAIX 75002 PARIS TEL: 01 46 44 10 01


NUMERO AFFAIRE : P282 DATE : 11/03/2024 ECHELLE : 1:200

6 DEGRES GENTILLY
Coupes Longitudinales AB et BC - Vallées 1 et 2

PROJET	PHASE	EMETTEUR	LOT	ZONE	TYPE	NIVEAU	NUMERO	INDICE
6°G	DOE	ARC	ARC	TZ	CPE	TN	00117	0



Coupe AB Vallée 1

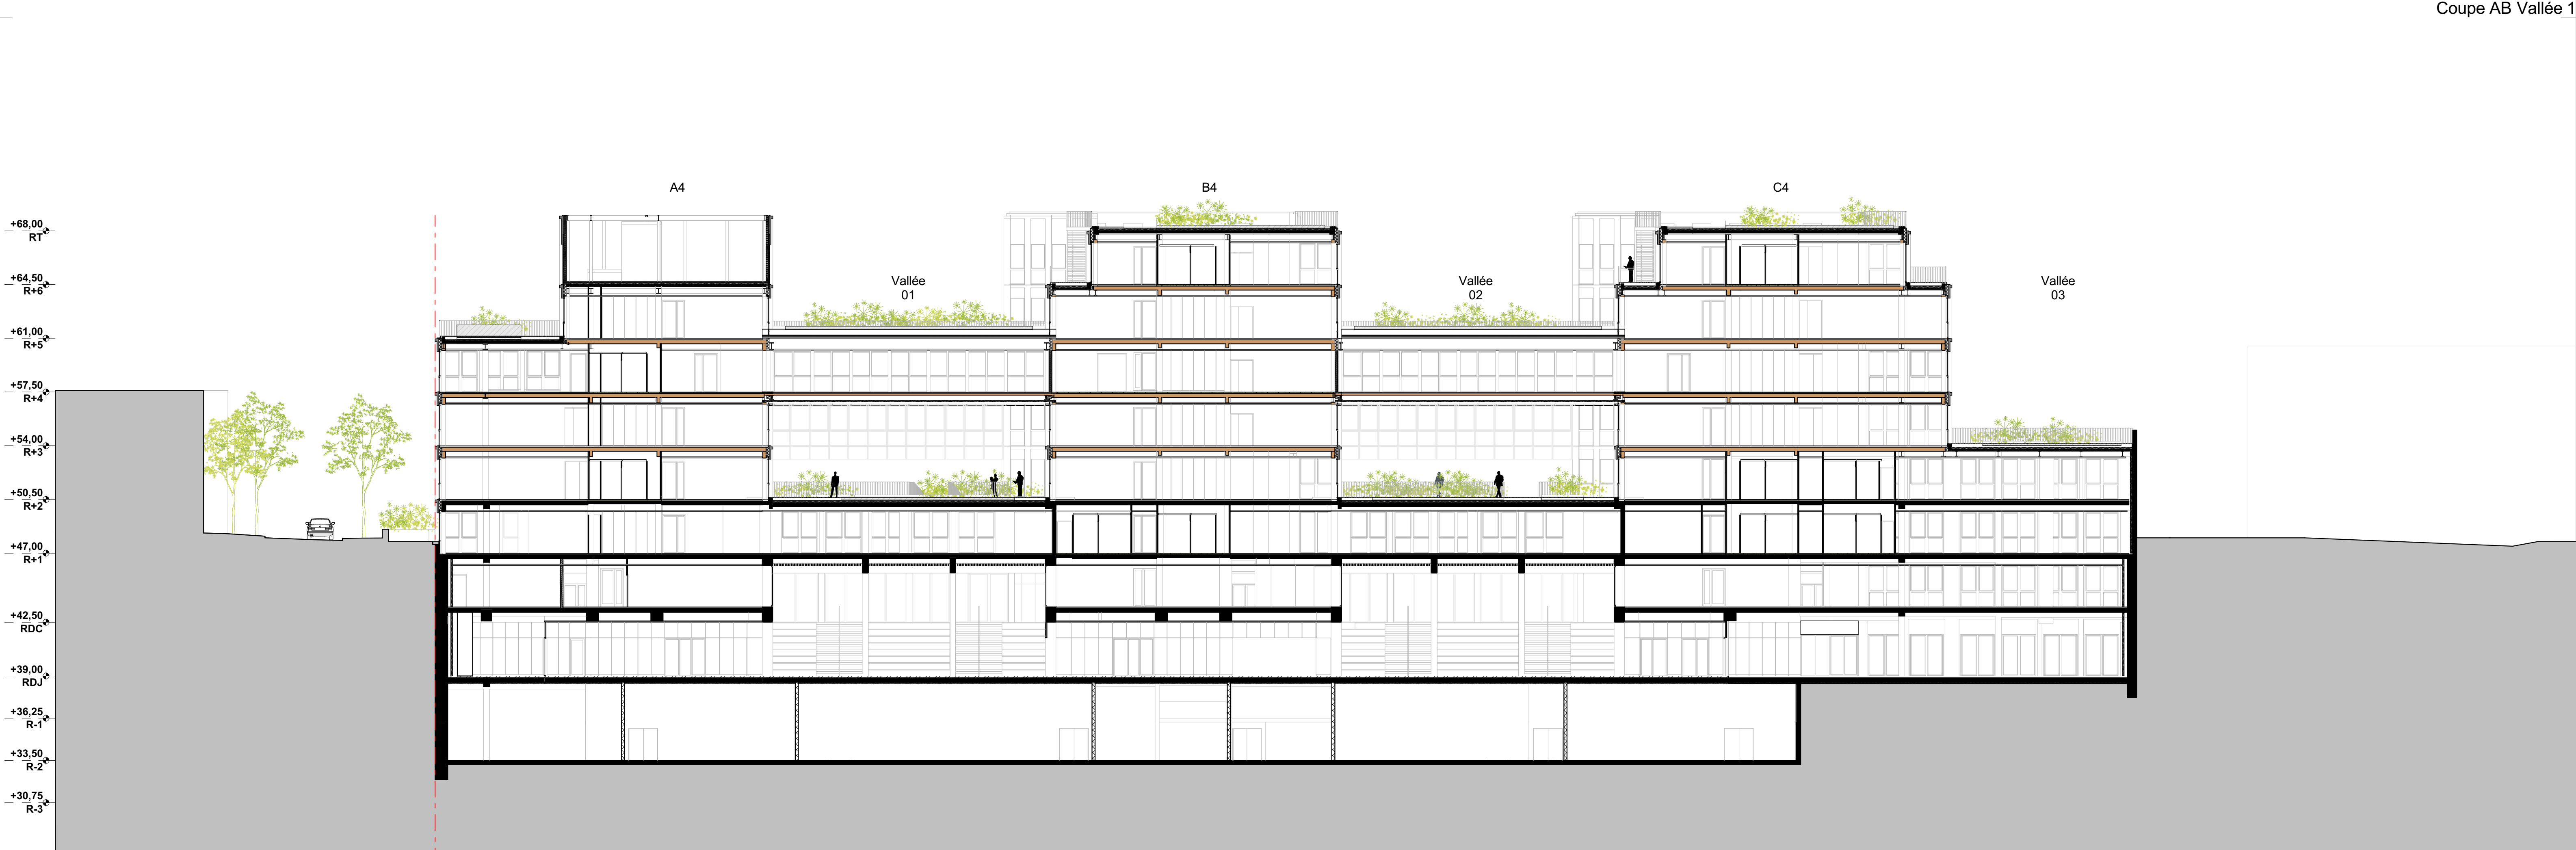

Coupe BC transversale