

Cotations en cm

EDL : Etat Des Lieux

Projet : Petite passerelle


Plans de principe

Bainier Etudes - BET Bois-Métal / Sismique
 22 Av La Couleion - 84160 PUYVERT
 Tél / Fax : 04.90.09.63.99 - bainier_g@yahoo.fr



Dessiné par : Guillaume Bainier Client: Golf de Pont Royal

Echelle : 1/100 Date : 15/10/2014 Adresse: Mallemort (13)

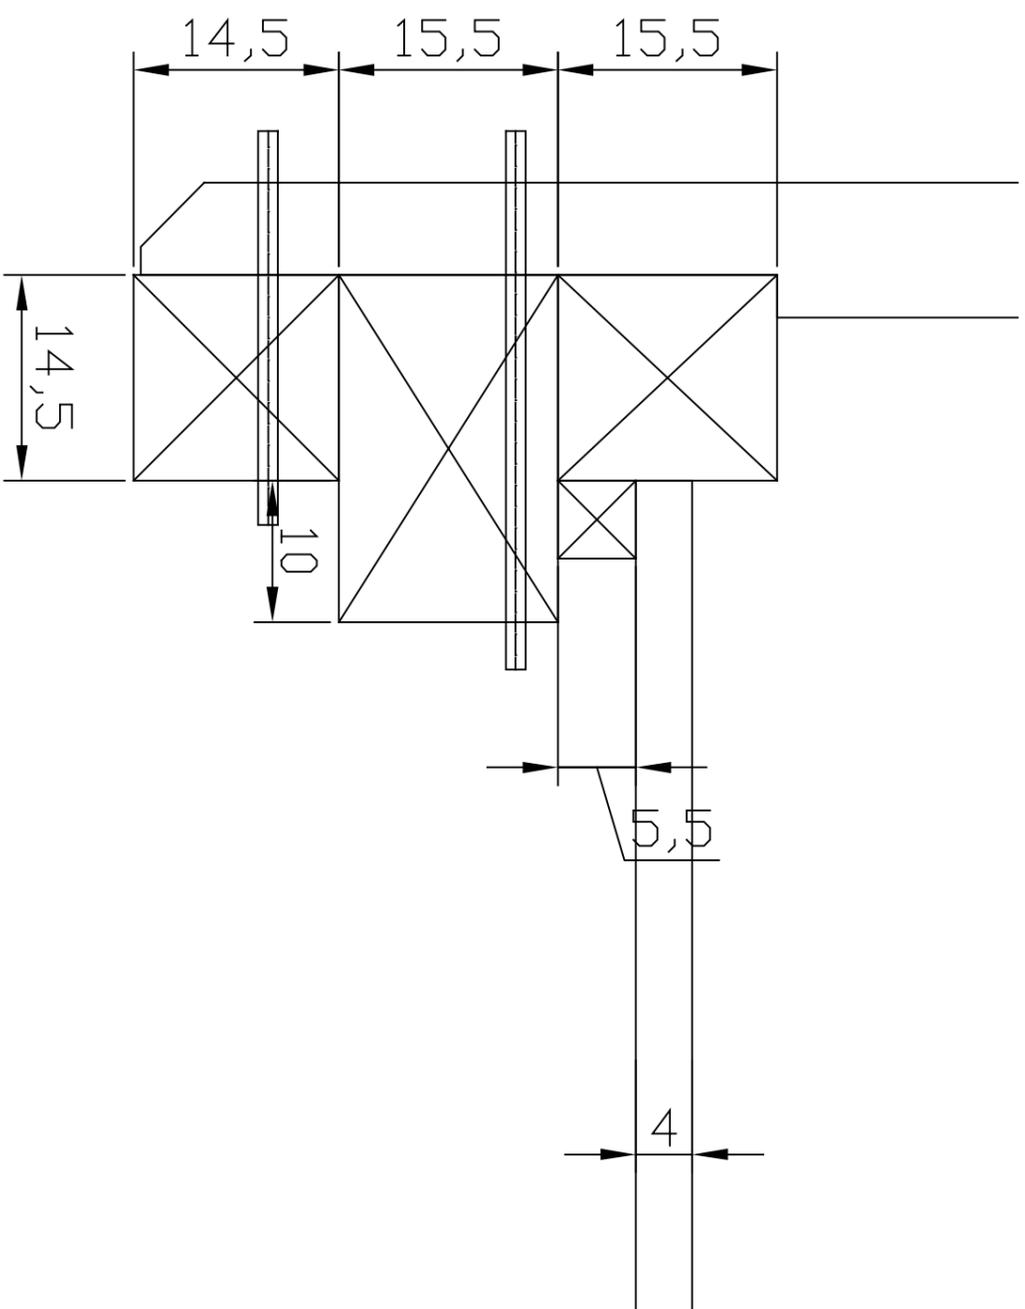

Cotations en cm

EDL : Etat Des Lieux

Projet : Petite passerelle




Plans de principe - détail porteuse / gardes corps

Bahner Etudes - BET Bois-Métal / Sismique
 22 Av. La Couleion - 84160 PUYVERT
 Tél / Fax : 04.90.09.63.99 - bahner_g@yahoo.fr



Dessiné par : Guillaume Bahner Client: Golf de Pont Royal

Echelle : 1/100 Date : 15/10/2014 Adresse: Mallemort (13)

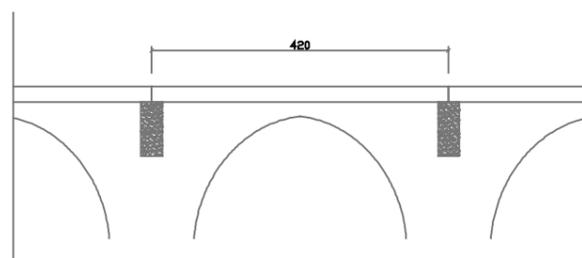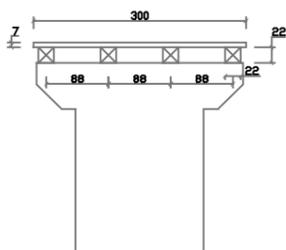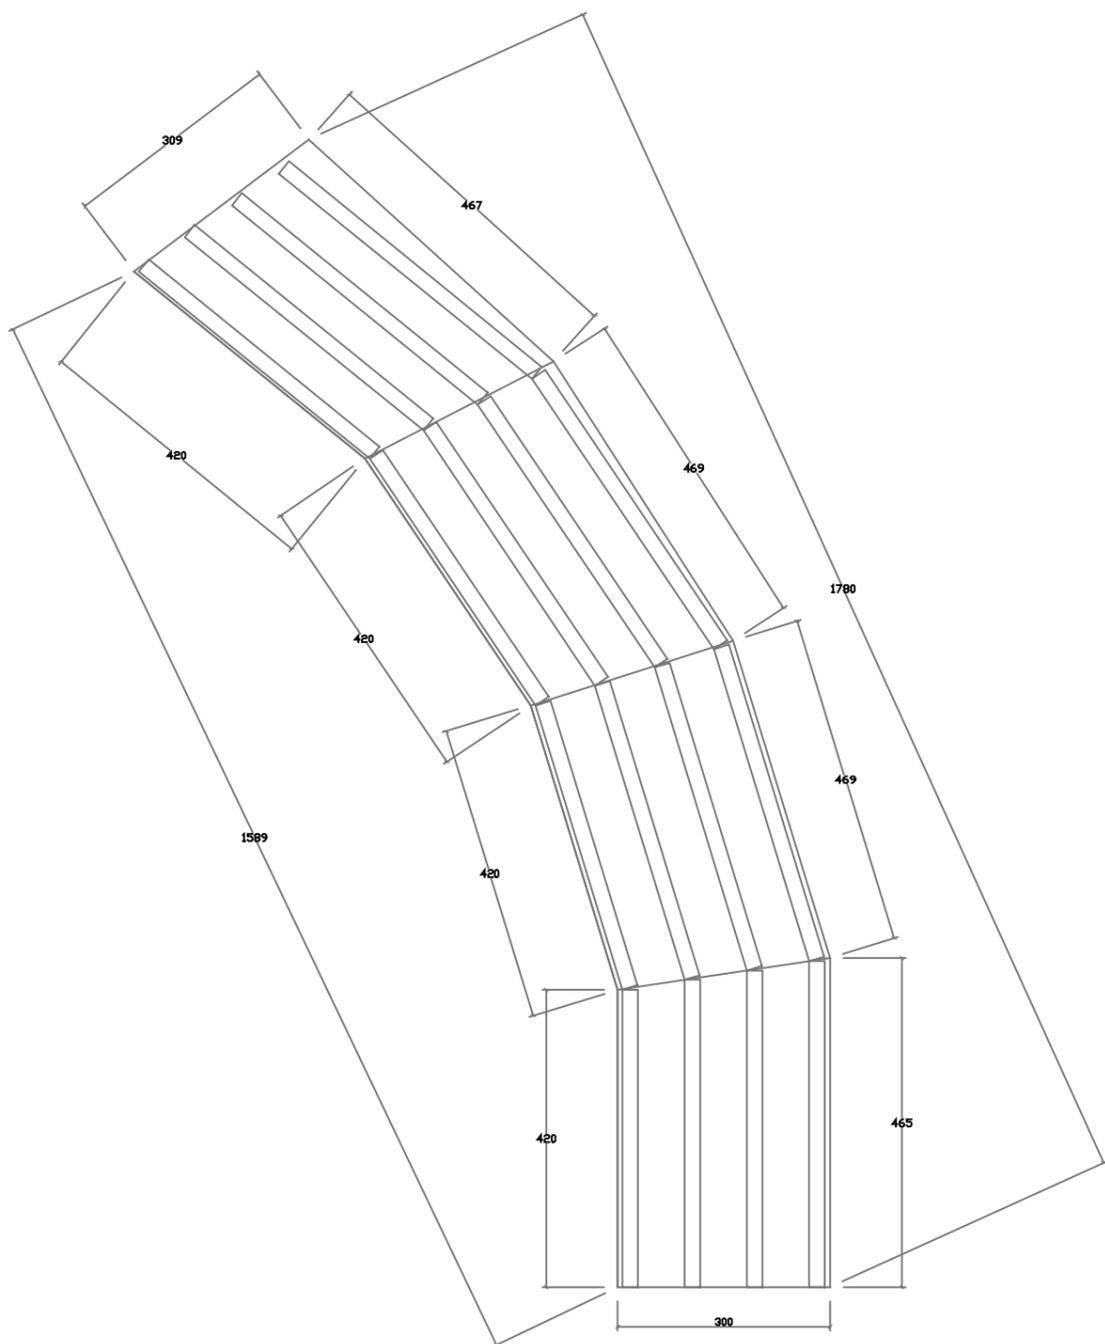

Cotations en cm

EDL : Etat Des Lieux

Projet : Grande passerelle

Plans de principe

Bainier Etudes - BET Bois-Métal / Sismique
 22 Av Le Couleton - 84160 PUYVERT
 Tel / Fax : 04.90.09.63.99 - bainier_g@yahoo.fr




Dessiné par : Guillaume Bainier

Client: Golf de Pont Royal

Echelle : 1/100

Date :15/10/2014

Adresse: Mallemort (13)

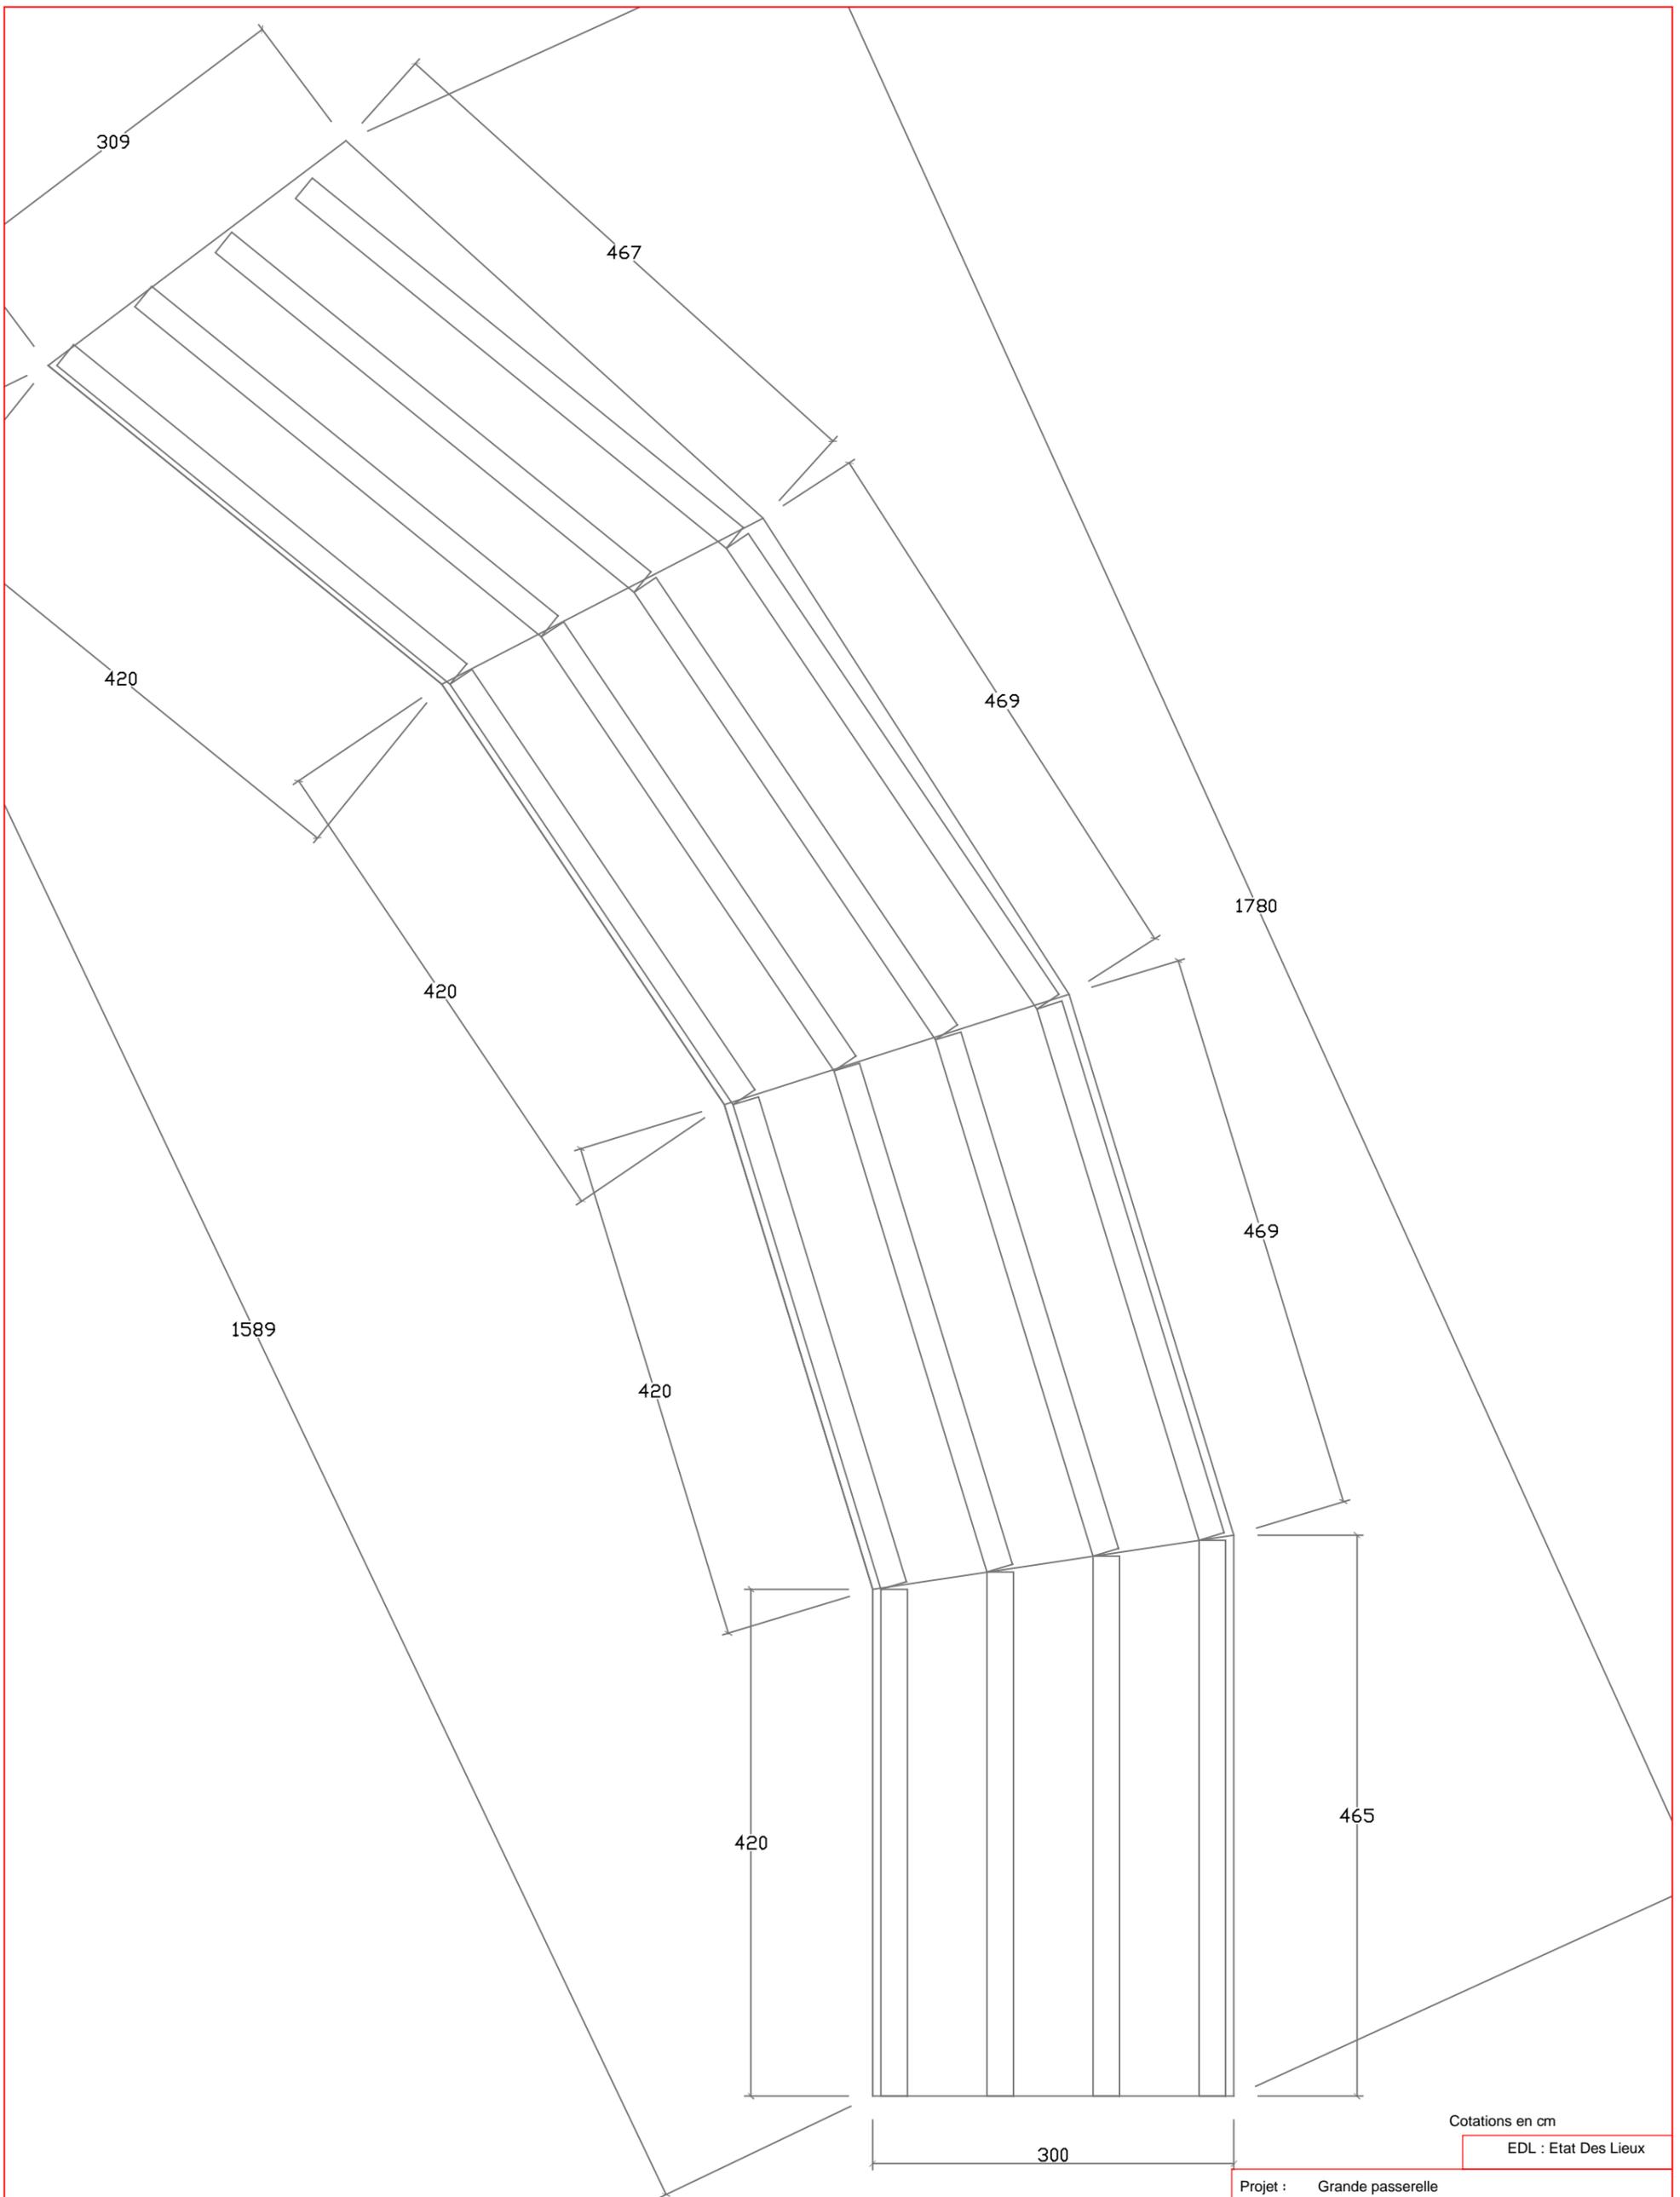

Cotations en cm

EDL : Etat Des Lieux

Projet : Grande passerelle

Plans de principe

Bainier Etudes - BET Bois-Métal / Sismique

22 Av Le Couleton - 84160 PUYVERT
Tel / Fax : 04.90.09.63.99 - bainier_g@yahoo.fr






Dessiné par : Guillaume Bainier

Client: Golf de Pont Royal

Echelle : 1/50

Date : 15/10/2014

Adresse: Mallemort (13)

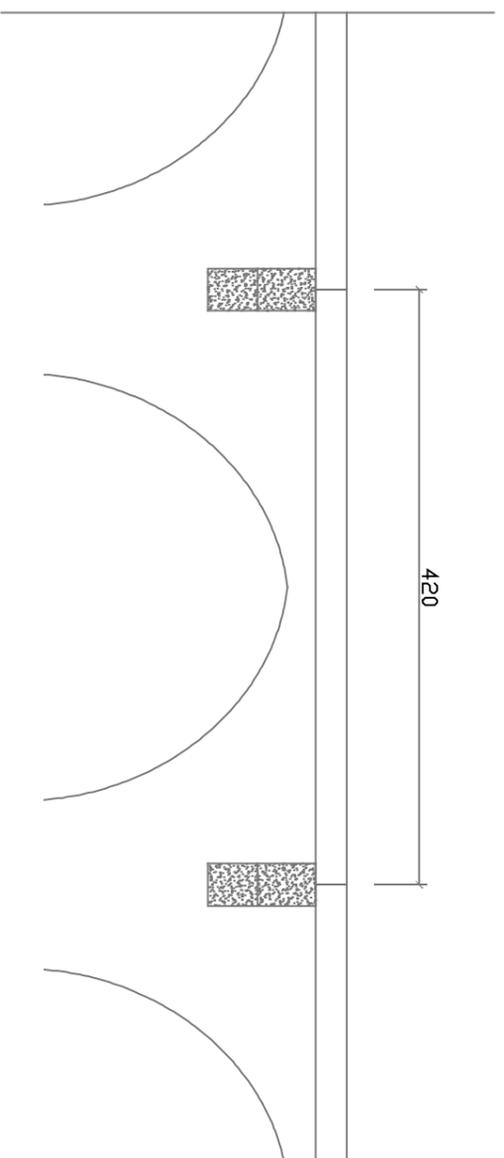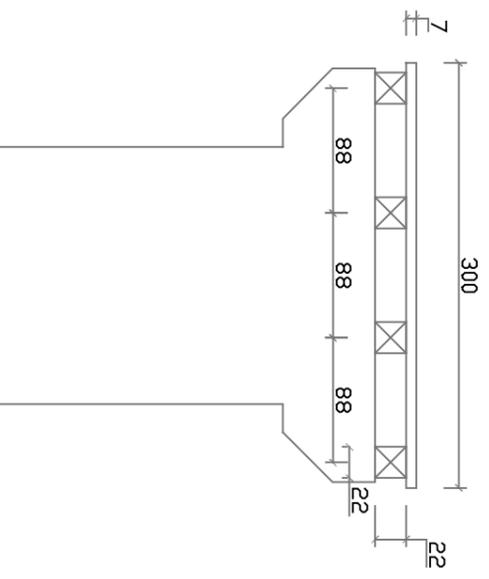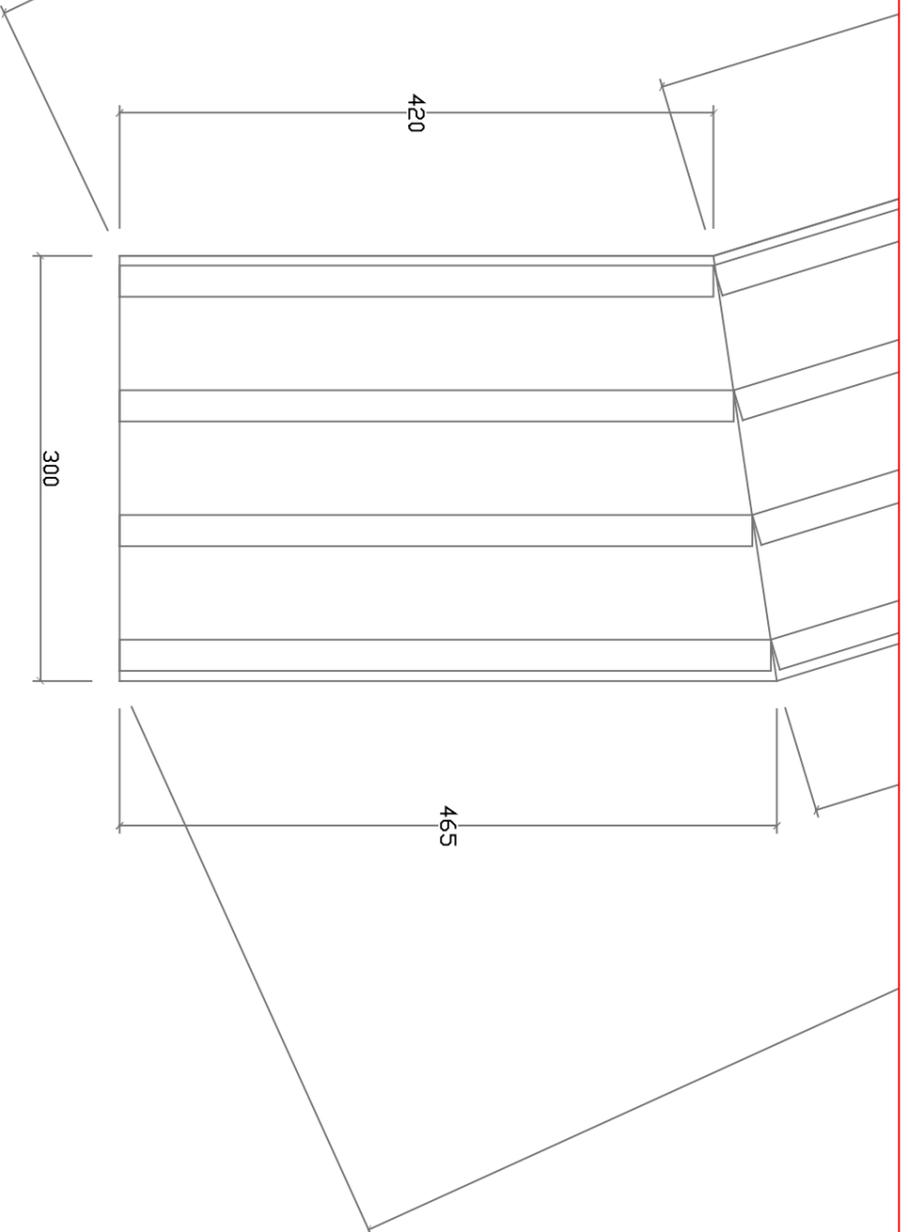

Cotations en cm

EDL : Etat Des Lieux

Projet : Grande passerelle

Plans de principe

Bainier Etudes - BET Bois-Métal / Sismique
 22 Av La Couleion - 84160 PUYVERT
 Tél / Fax : 04.90.09.63.99 - bainier_g@yahoo.fr

Dessiné par : Guillaume Bainier Client: Golf de Pont Royal
 Echelle : 1/50 Date : 15/10/2014 Adresse: Mallemort (13)

