




ELV-SUD OUEST
Ech : 1:50

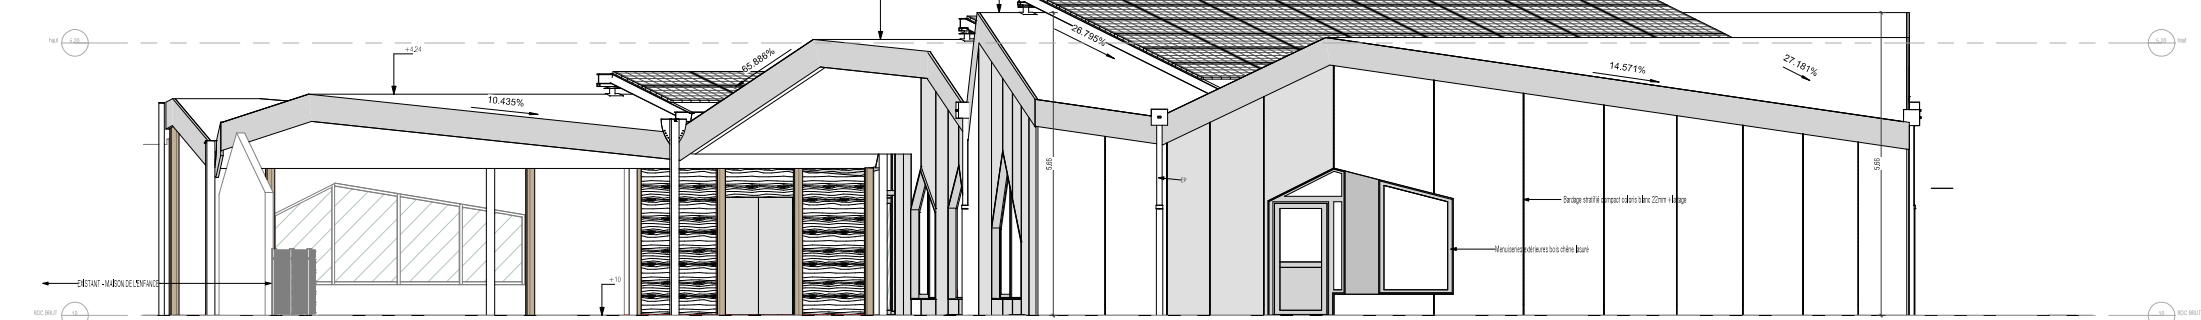


PRJ-ELV SUD EST
Ech : 1:50

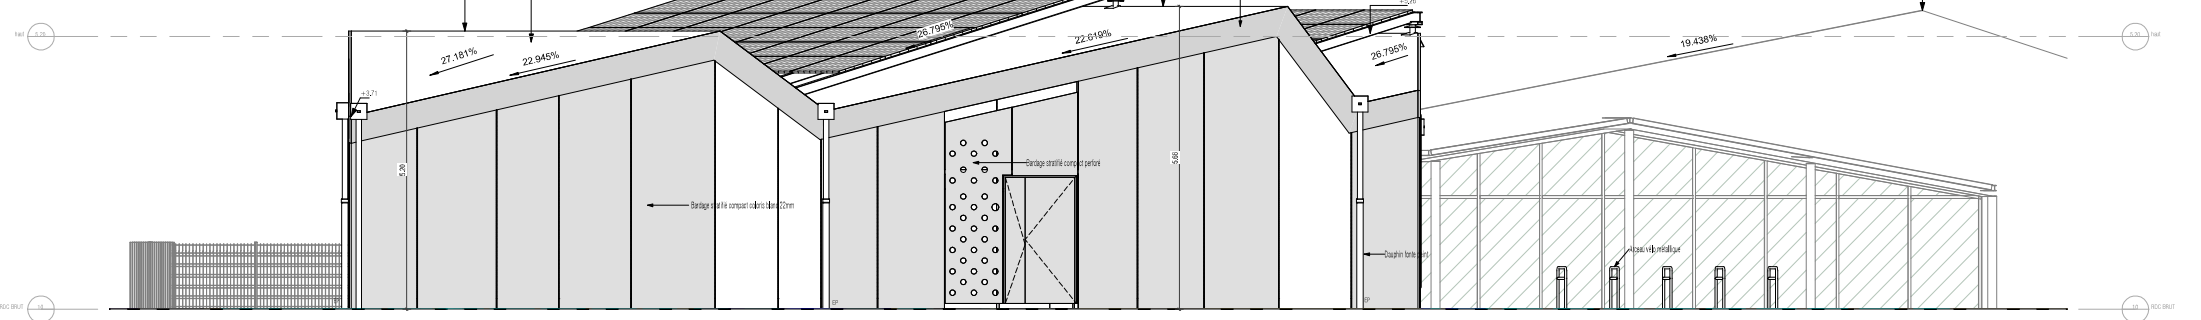

PRJ-ELV NORD OUEST
Ech : 1:50

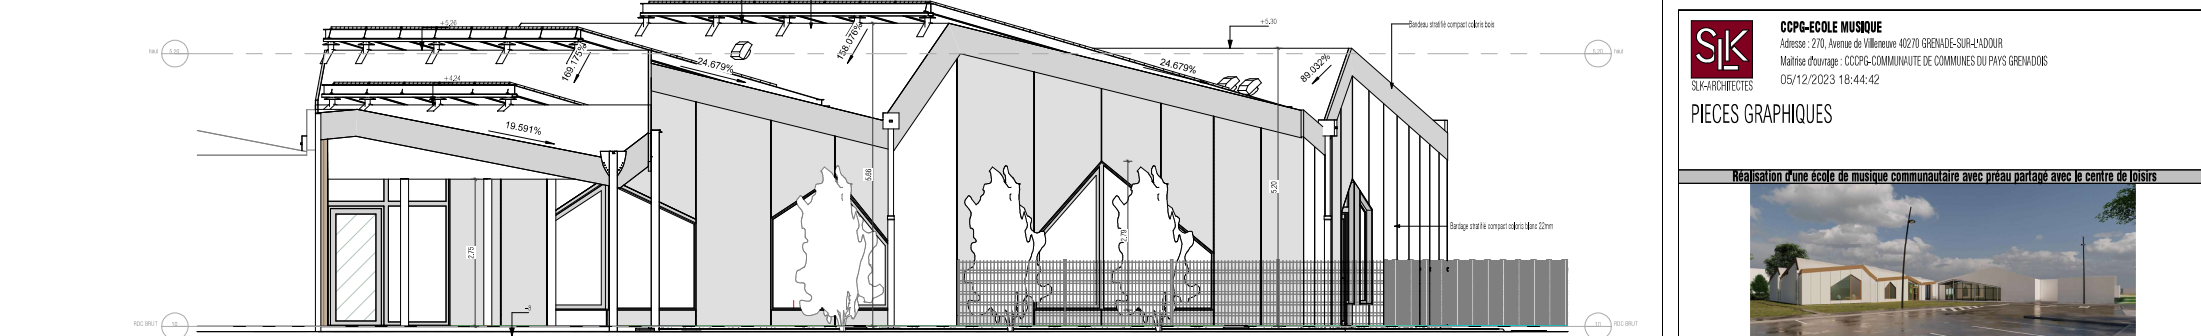

DOE-ELV NORD EST
Ech : 1:50

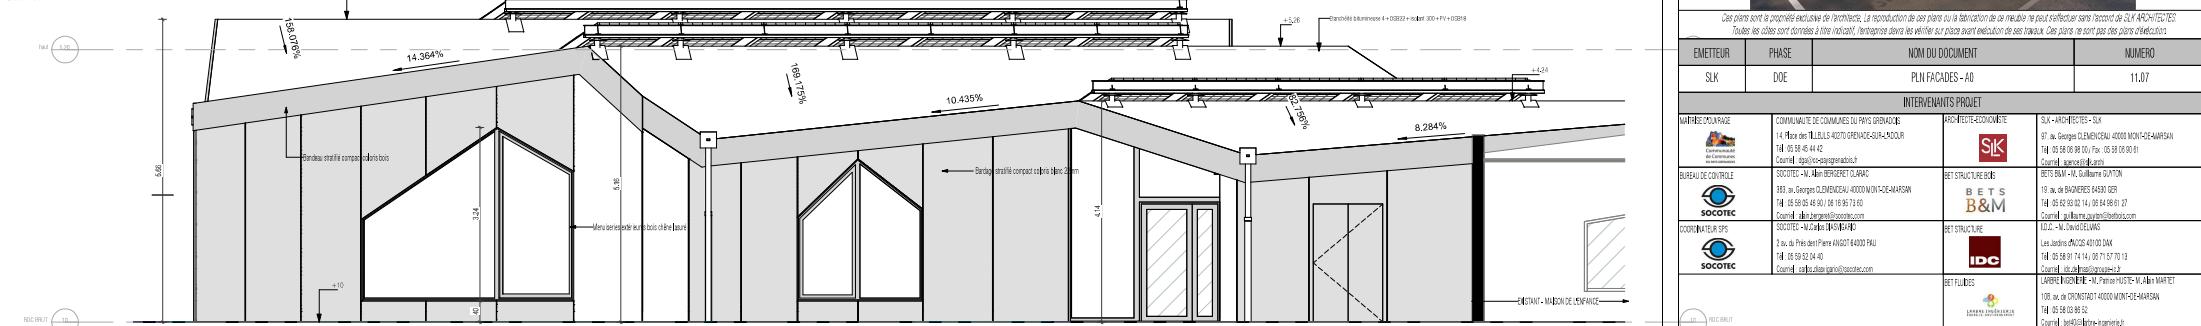



SIK
SIK-ARCHITECTES

CCPG-ECOLE MUSIQUE
Adresse : 270, Avenue de Villeneuve 40270 GRENADE-SUR-L'ADOUR
05/12/2023 18:44:42

PIECES GRAPHIQUES

Réalisation d'une école de musique communautaire avec préau partagé avec le centre de loisirs



Ces plans sont la propriété exclusive de l'architecte. La reproduction de ces plans ou la fabrication de ses meubles de bureau effectués sans l'accord de SIK ARCHITECTES
Tous les cotes sont données à titre indicatif. L'entrepreneur devra les vérifier sur place avant l'exécution de ses travaux. Ces plans ne sont pas des plans d'exécution.

EMETTEUR	PHASE	NOM DU DOCUMENT	NUMERO	
SIK	DOE	PLN FAÇADES - A0	11.07	
INTERVENANTS PROJET				
