


ENTRÉE MAGASIN

RUE DES CORDELIERS

ENTRÉE DU PERSONNEL

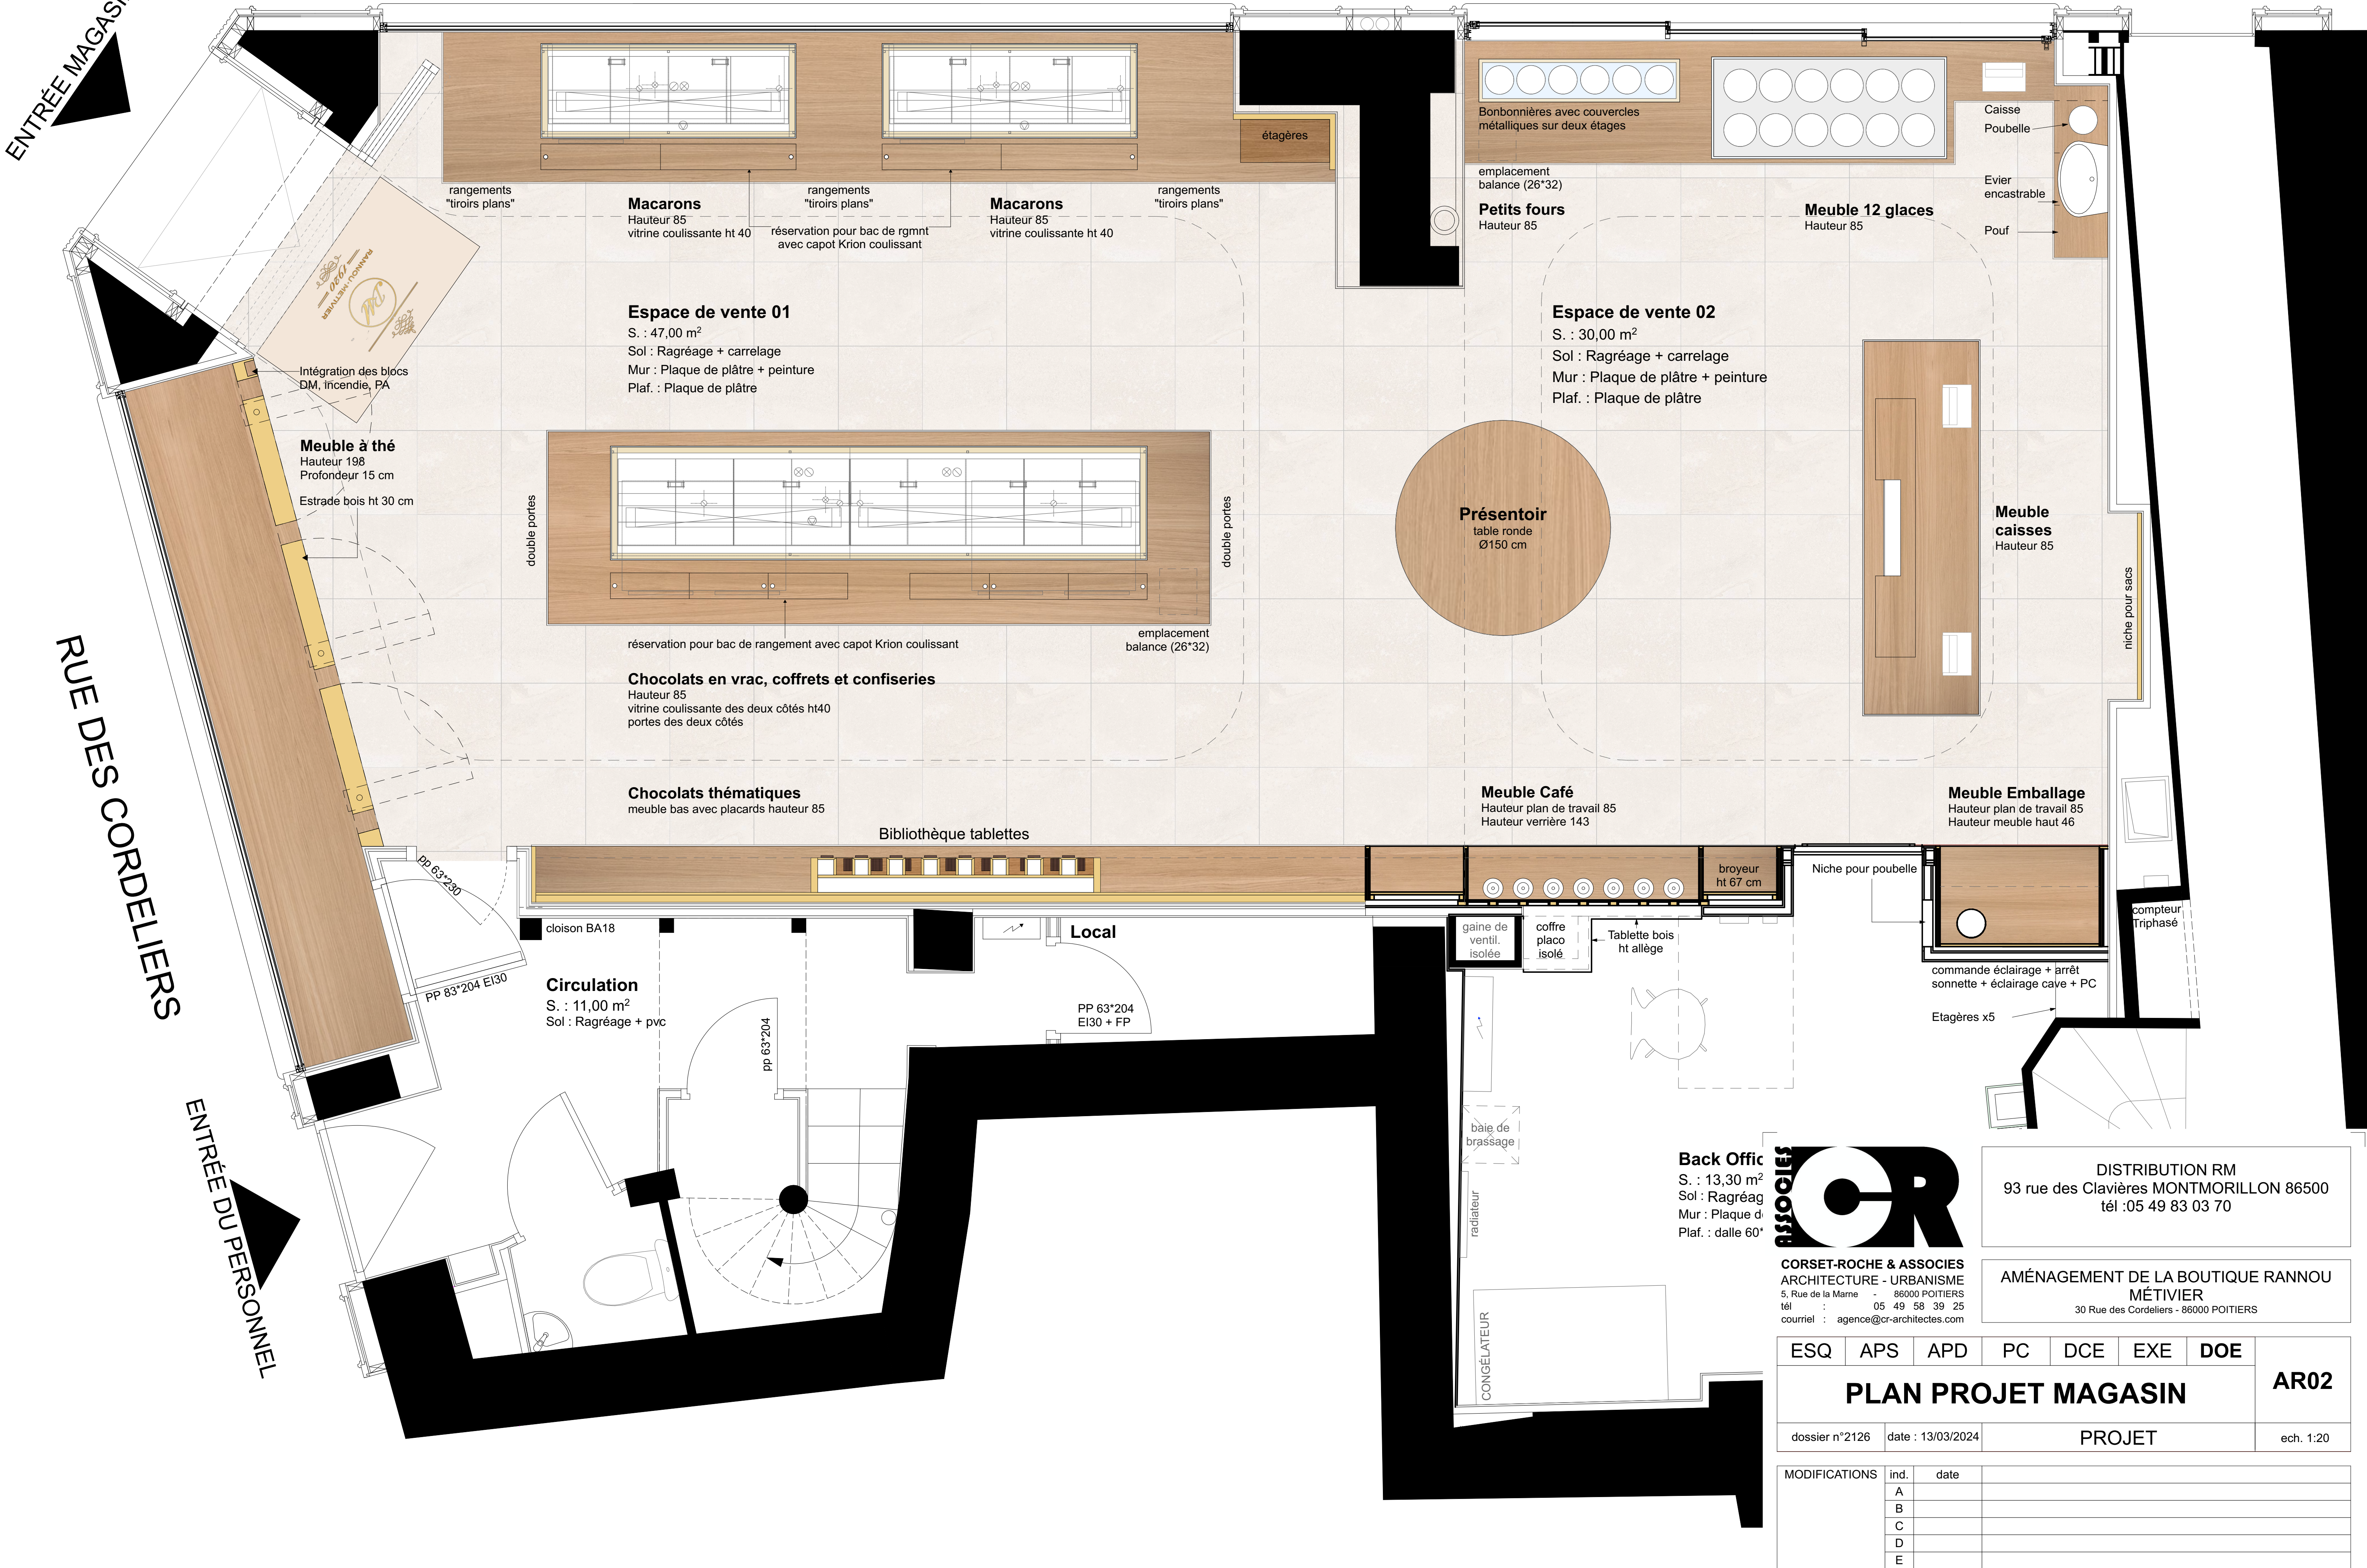

CORSET-ROCHE & ASSOCIES
ARCHITECTURE - URBANISME
5, Rue de la Marne - 86000 POITIERS
tél : 05 49 58 39 25
courriel : agence@cr-architectes.com

DISTRIBUTION RM
93 rue des Clavières MONTMORILLON 86500
tél :05 49 83 03 70

AMÉNAGEMENT DE LA BOUTIQUE RANNOU
MÉTIVIER
30 Rue des Cordeliers - 86000 POITIERS

ESQ	APS	APD	PC	DCE	EXE	DOE	AR02
PLAN PROJET MAGASIN							
dossier n°2126	date : 13/03/2024		PROJET				
							ech. 1:20

MODIFICATIONS	ind.	date	
	A		
	B		
	C		
	D		
	E		