


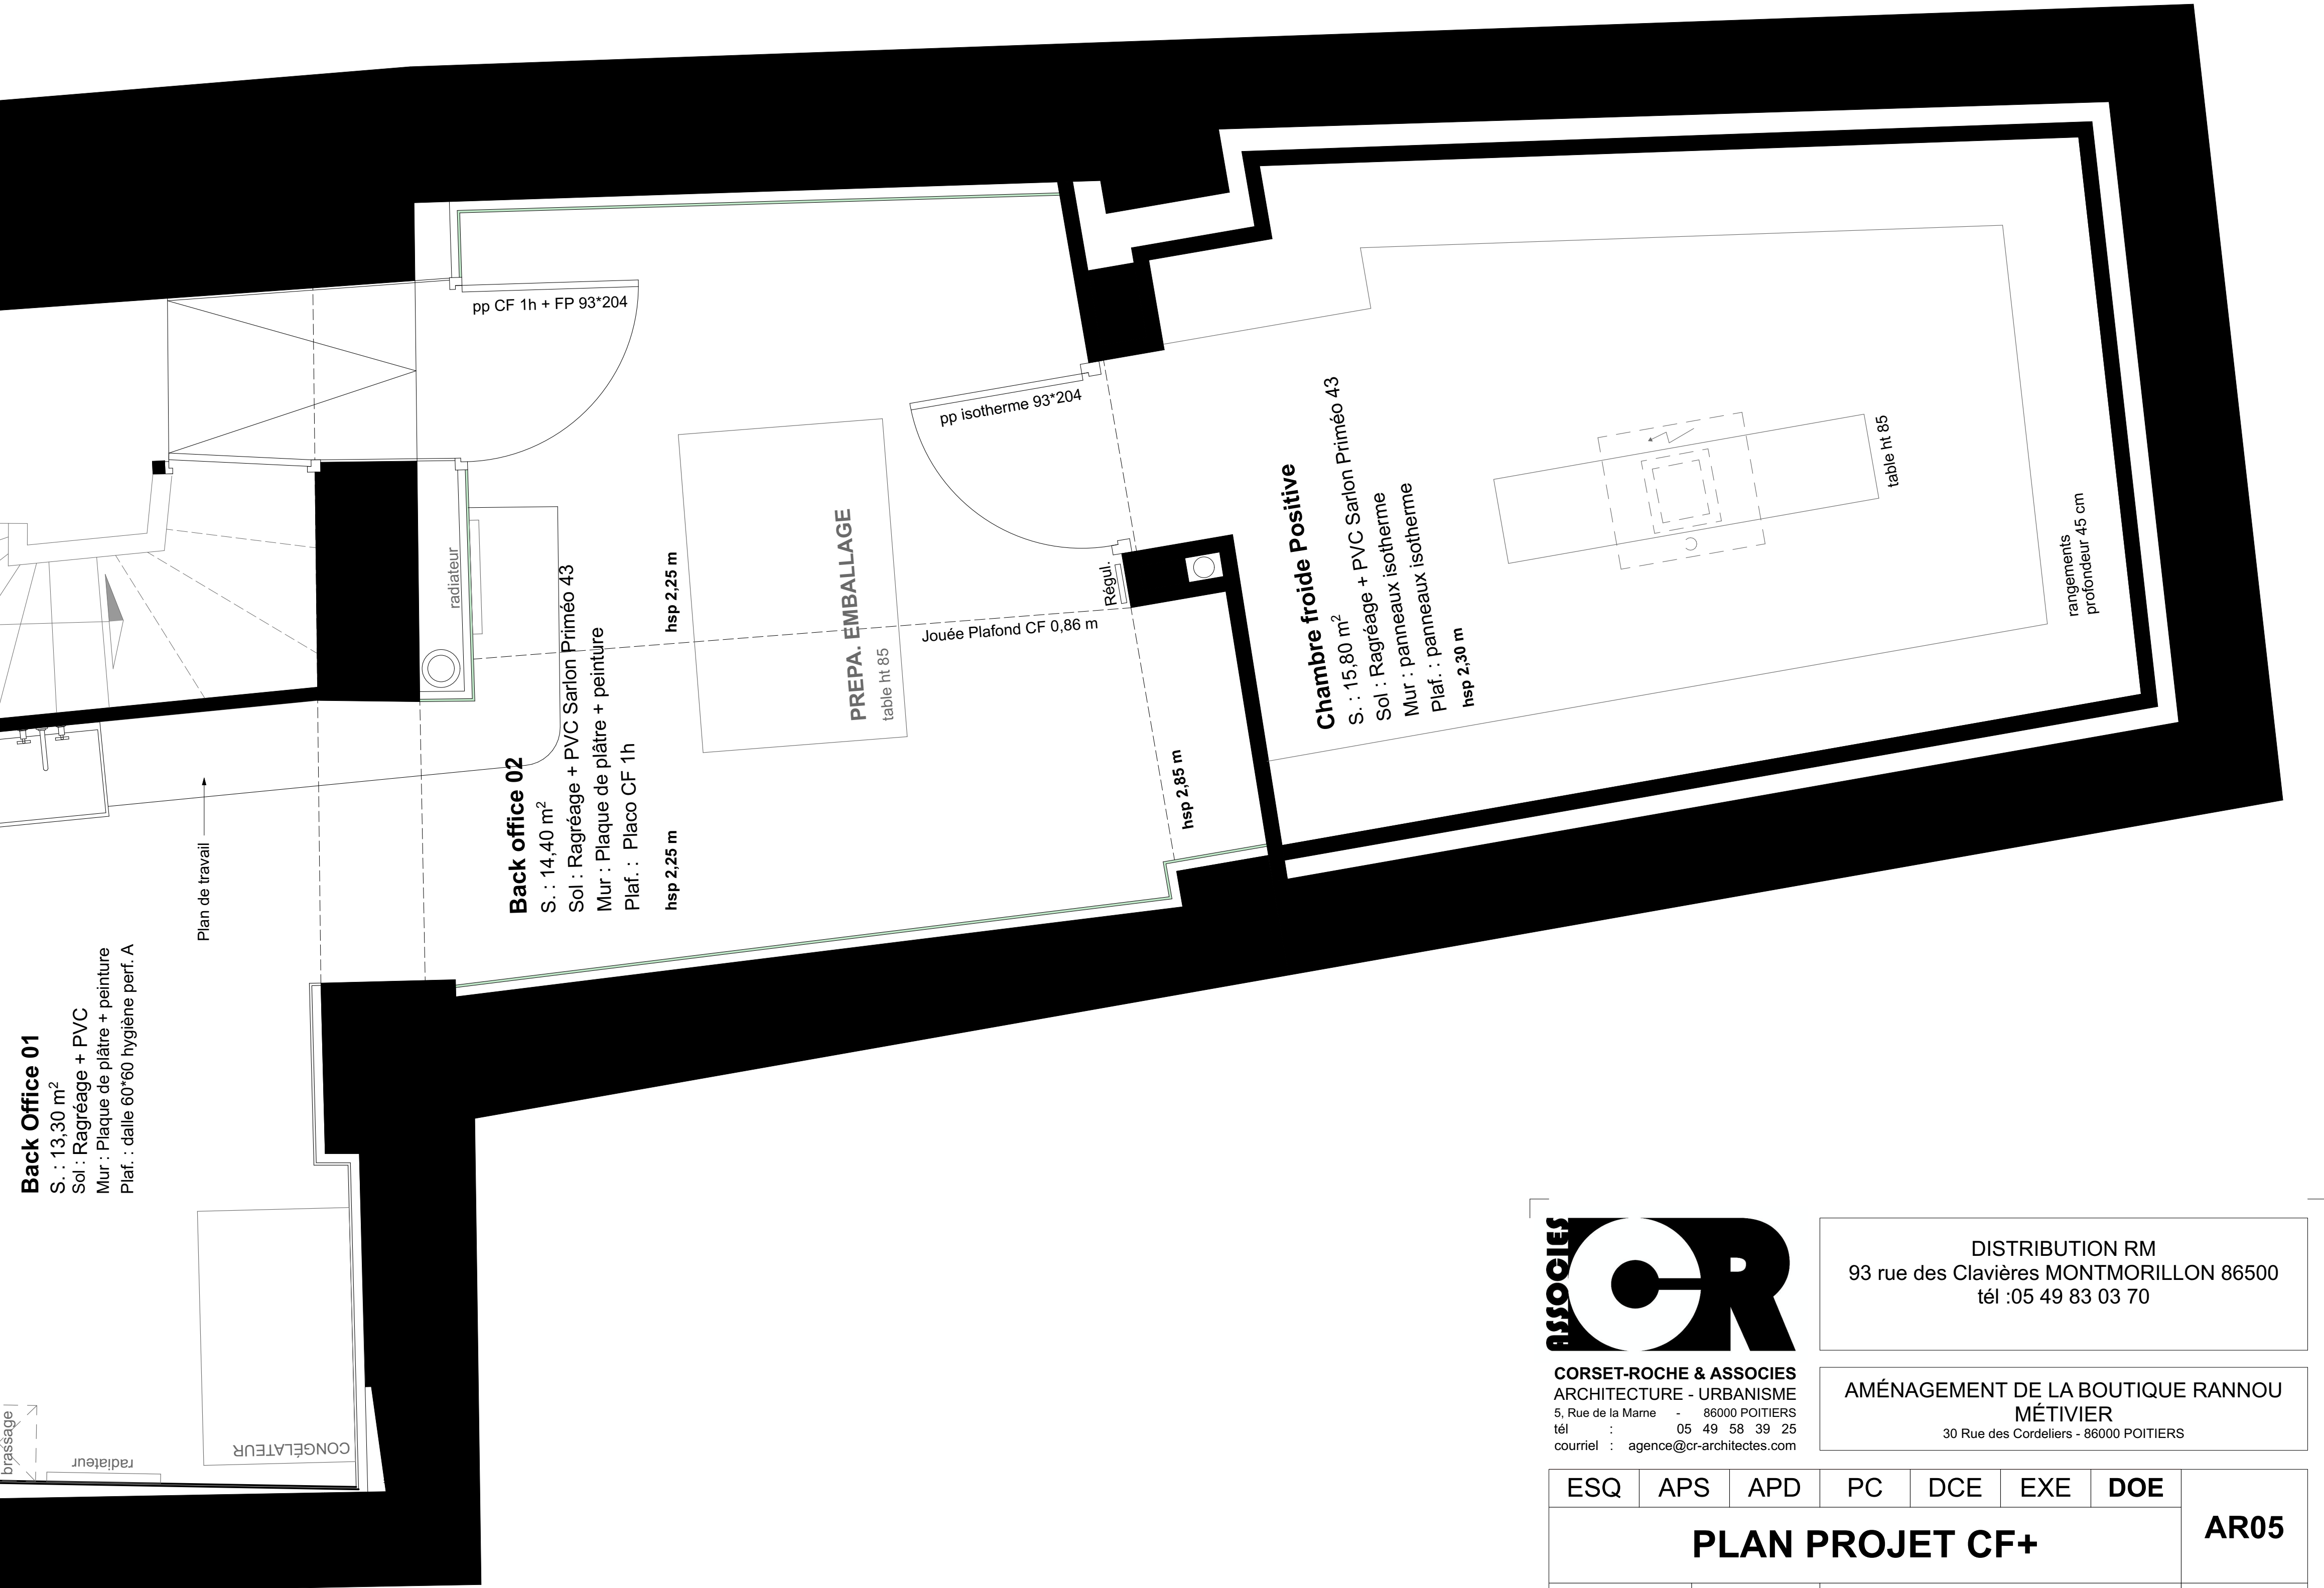


Back Office 01
S. : 13,30 m²
Sol : Ragréage + PVC
Mur : Plaque de plâtre + peinture
Plaf. : dalle 60*60 hygiène perf. A

Back office 02
S. : 14,40 m²
Sol : Ragréage + PVC Sarlon Priméo 43
Mur : Plaque de plâtre + peinture
Plaf. : Placo CF 1h

PREPA. EMBALLAGE
table ht 85

Chambre froide Positive
S. : 15,80 m²
Sol : Ragréage + PVC Sarlon Priméo 43
Mur : Ragneaux isotherme
Plaf. : panneaux isotherme
hsp 2,30 m

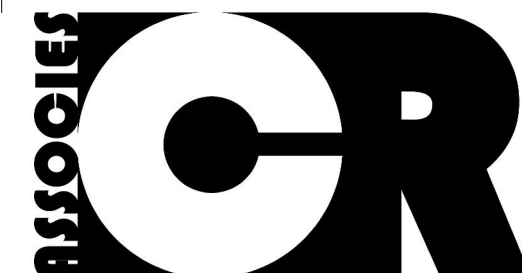

CORSET-ROCHE & ASSOCIÉS
ARCHITECTURE - URBANISME
5, Rue de la Mame - 86000 POITIERS
tél : 05 49 58 39 25
courriel : agence@cr-architectes.com

DISTRIBUTION RM
93 rue des Clavières MONTMORILLON 86500
tél :05 49 83 03 70

AMÉNAGEMENT DE LA BOUTIQUE RANNOU
MÉTIVIER
30 Rue des Cordeliers - 86000 POITIERS

ESQ	APS	APD	PC	DCE	EXE	DOE	AR05
PLAN PROJET CF+							
dossier n°2126	date : 13/03/2024		PROJET				ech. 1:20