





ELV-NORD
Ech : 1:100

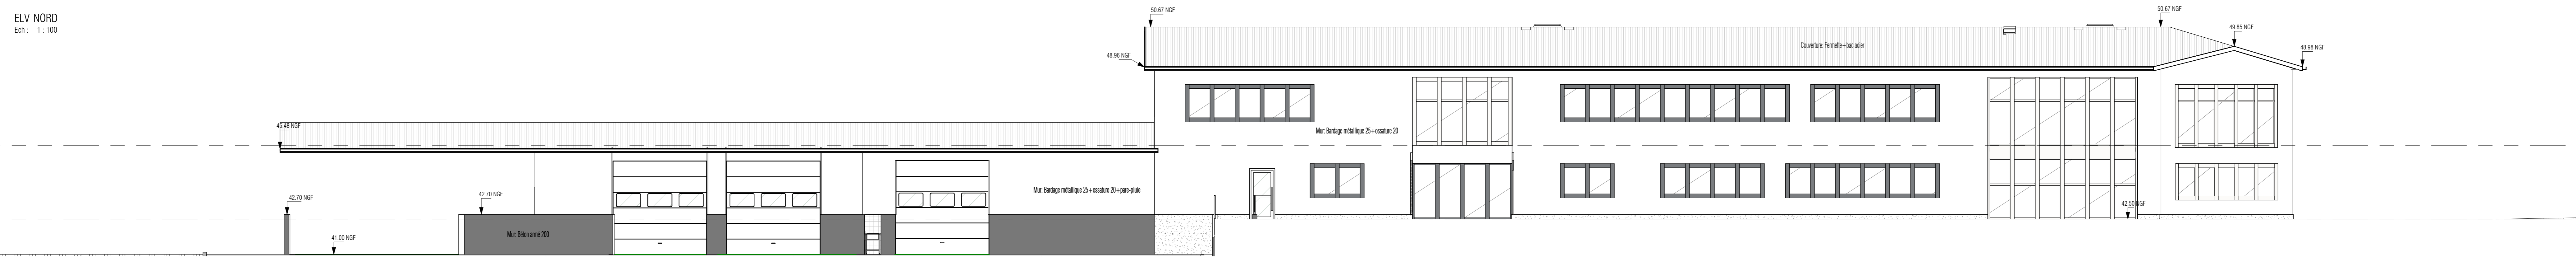

ELV-NORD-OUEST
Ech : 1:100

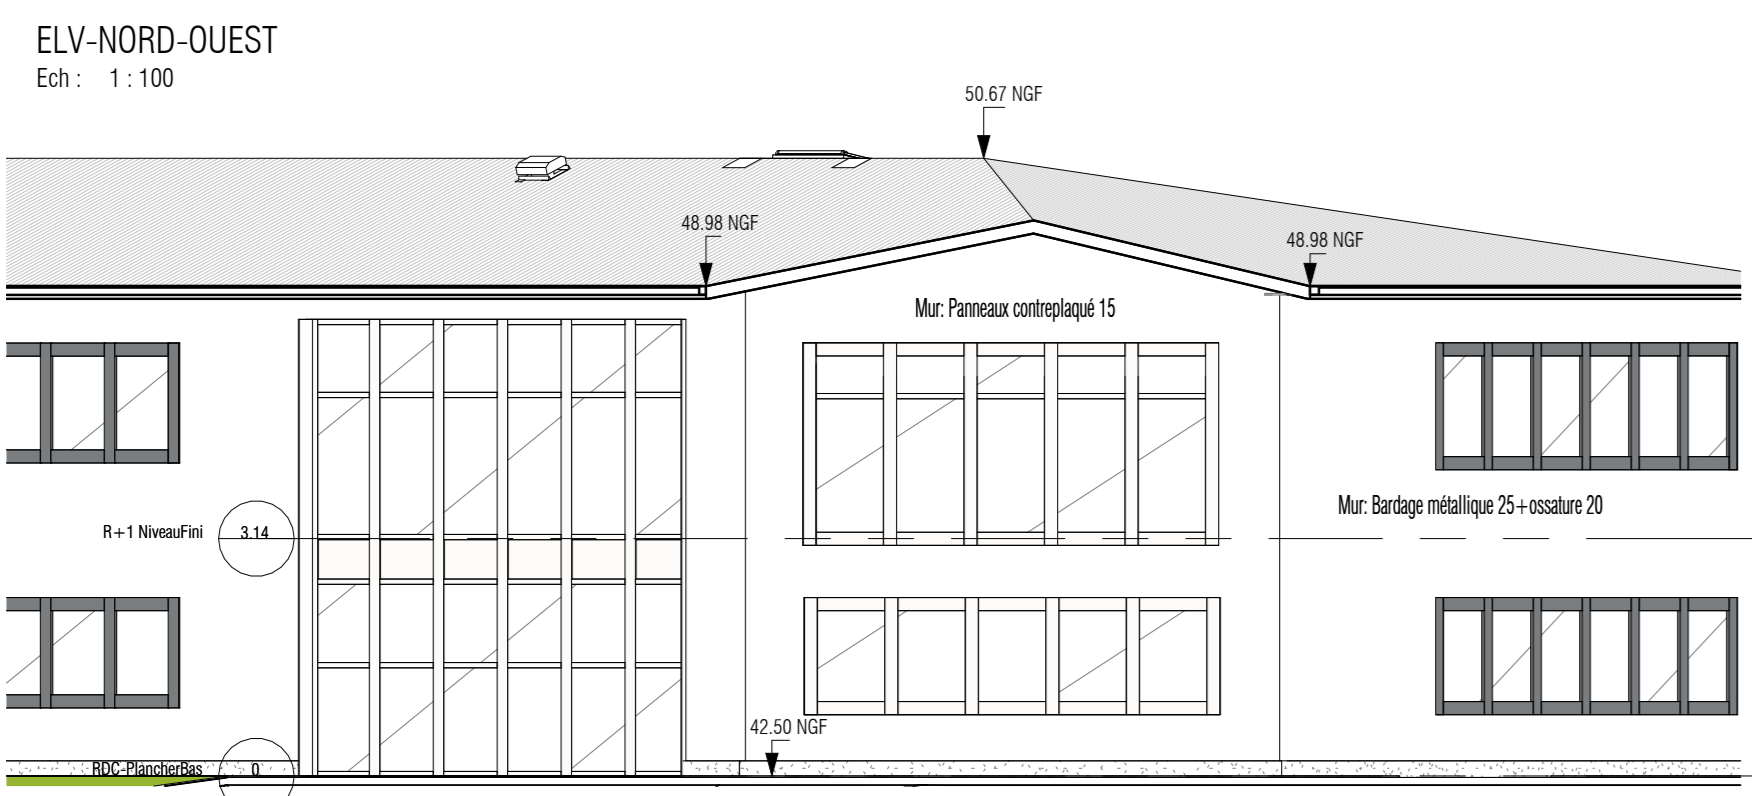


ELV-SUD-OUEST
Ech : 1:100

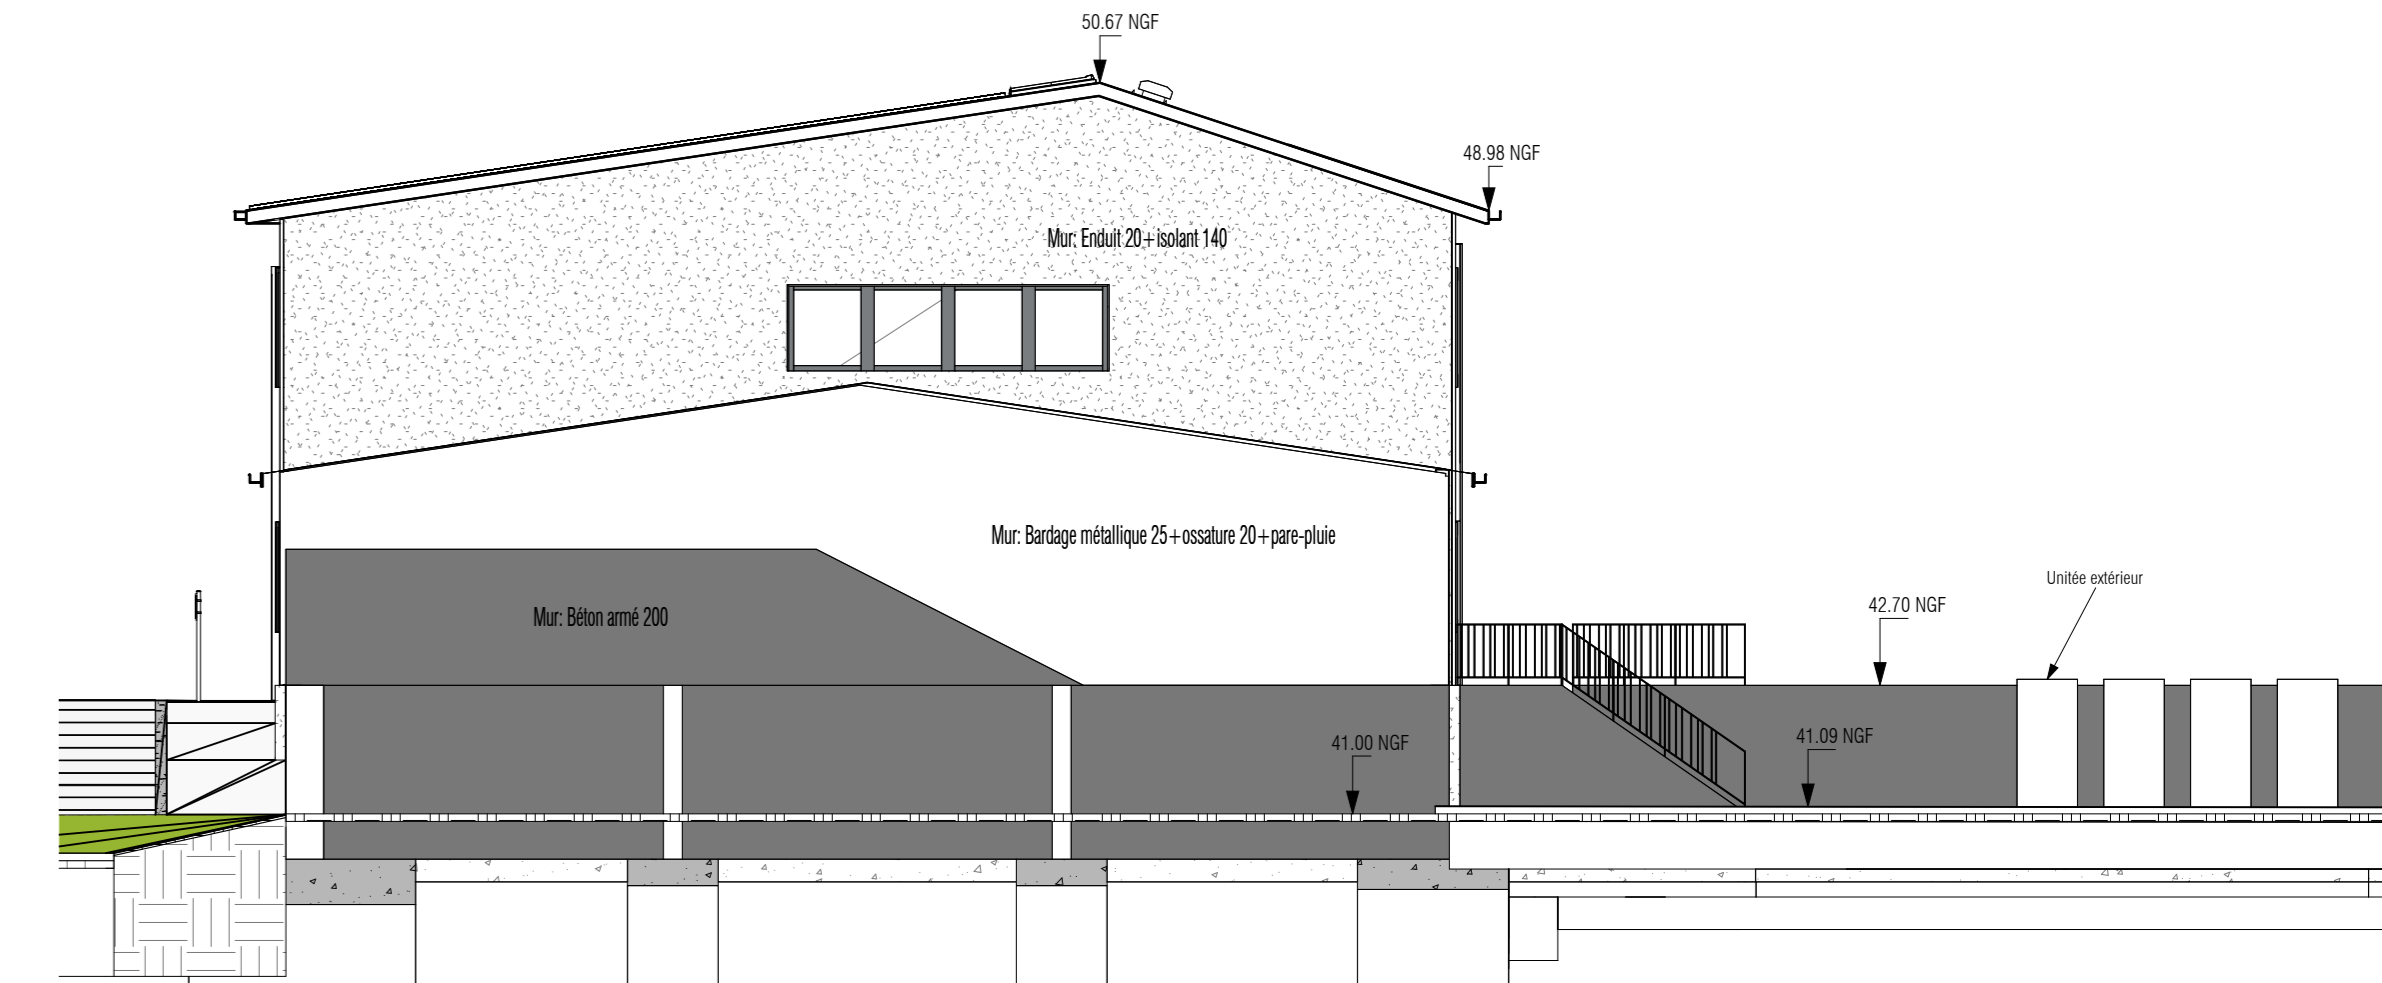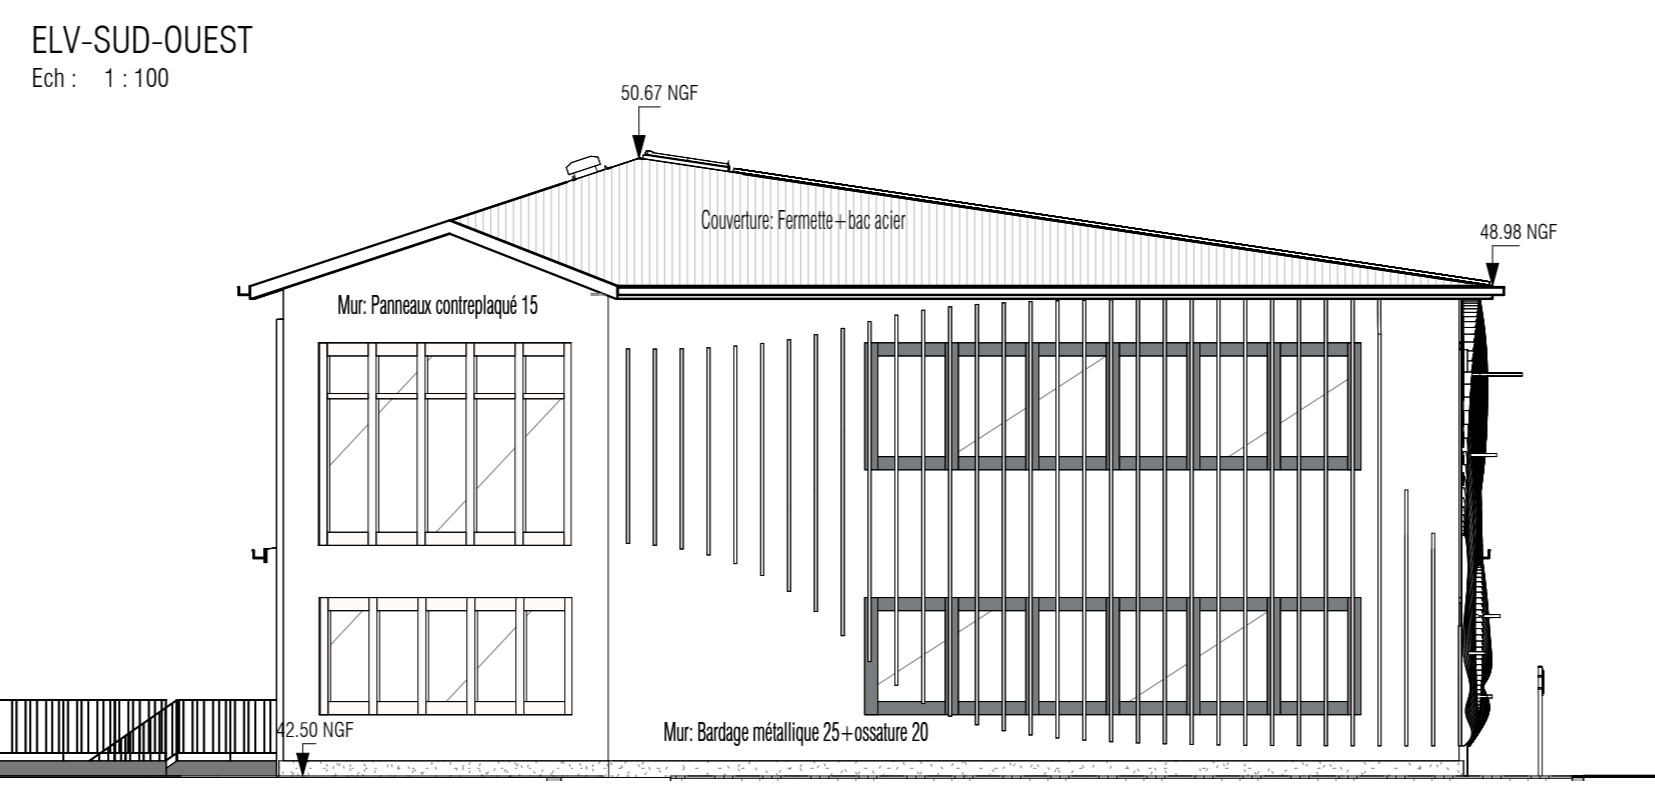


ELV-EST
Ech : 1:100


ELV-SUD
Ech : 1:100

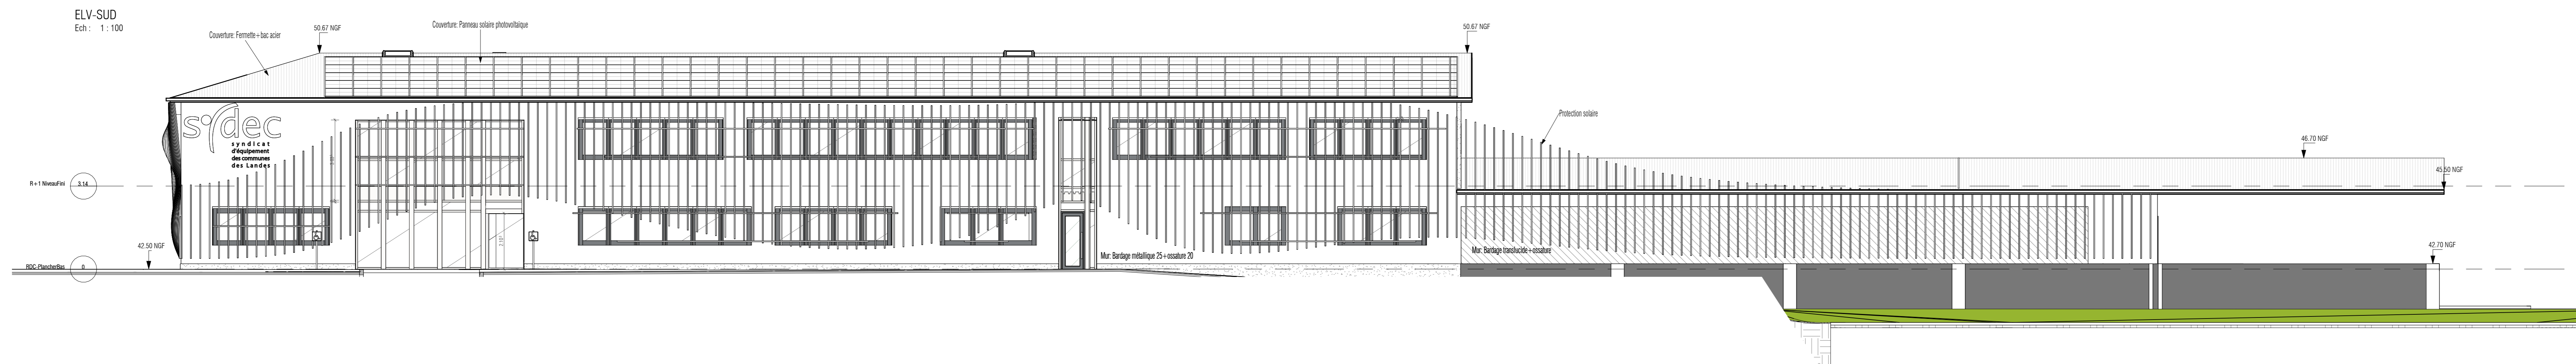


ELV-GARAGE EST
Ech : 1:100

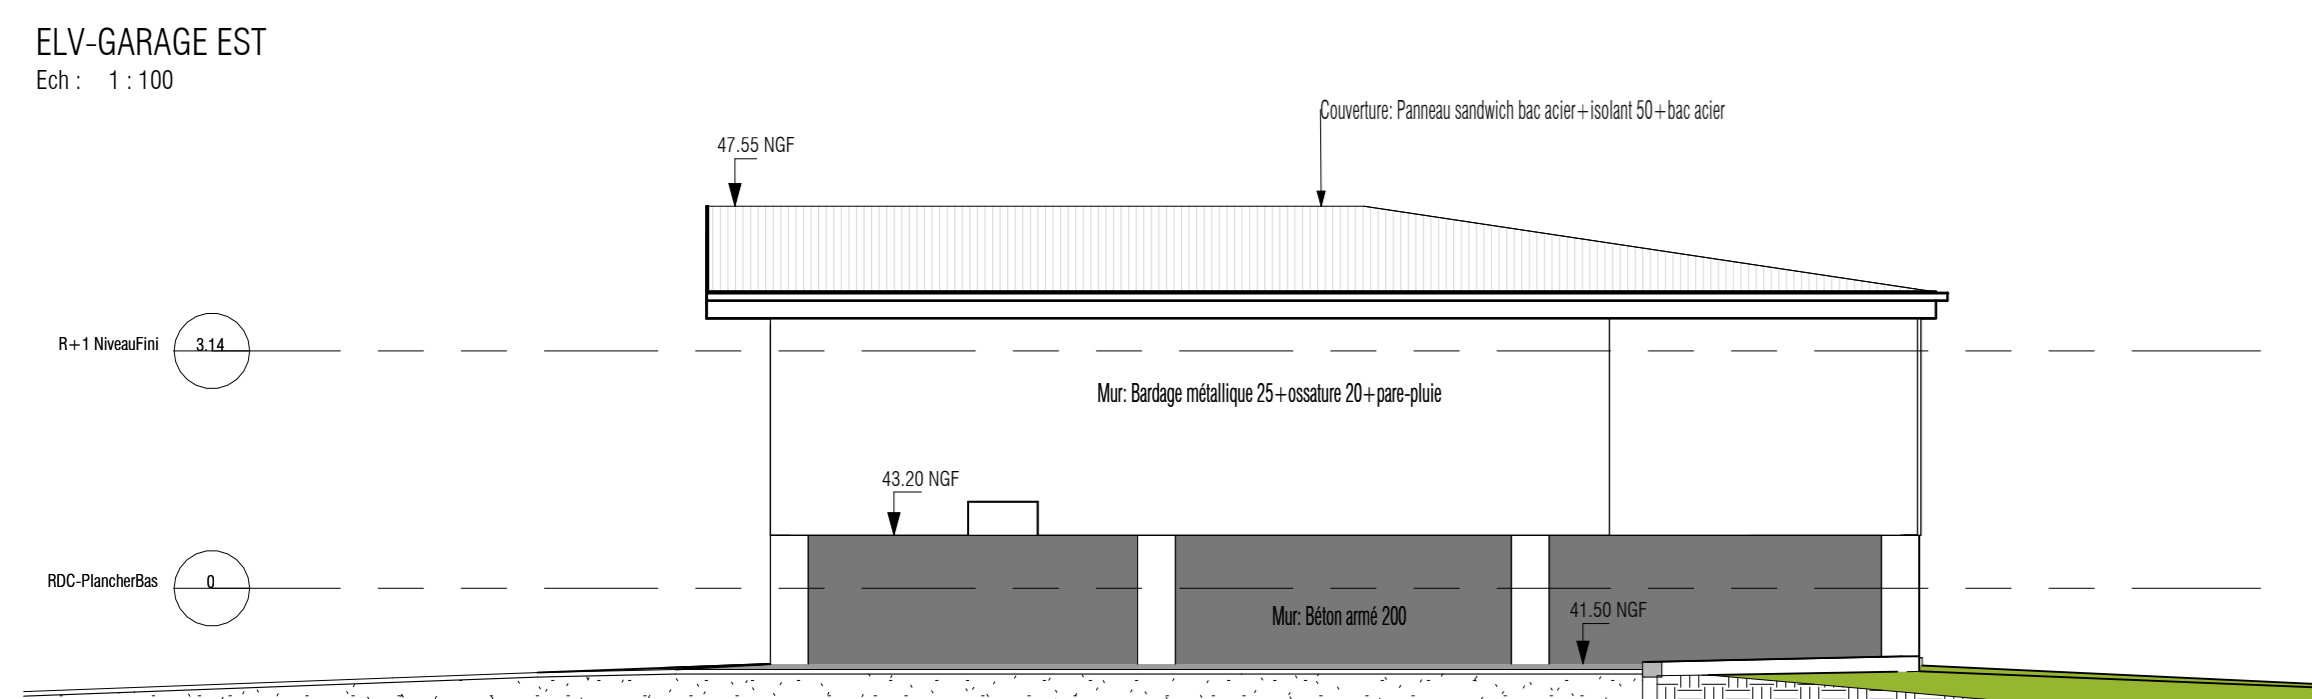


ELV-GARAGE NORD
Ech : 1:100

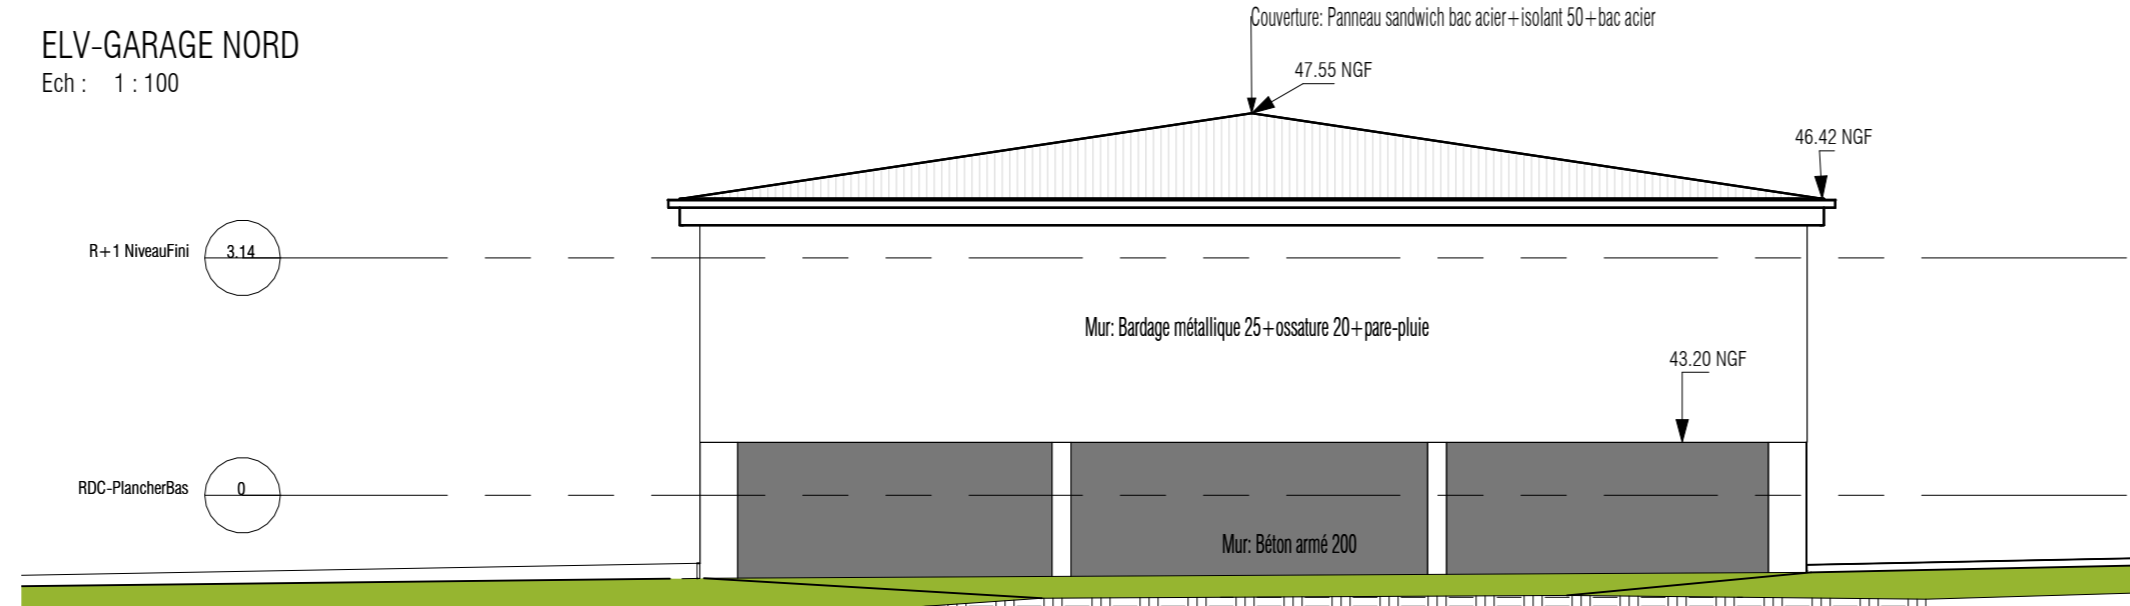

ELV-GARAGE OUEST
Ech : 1:100

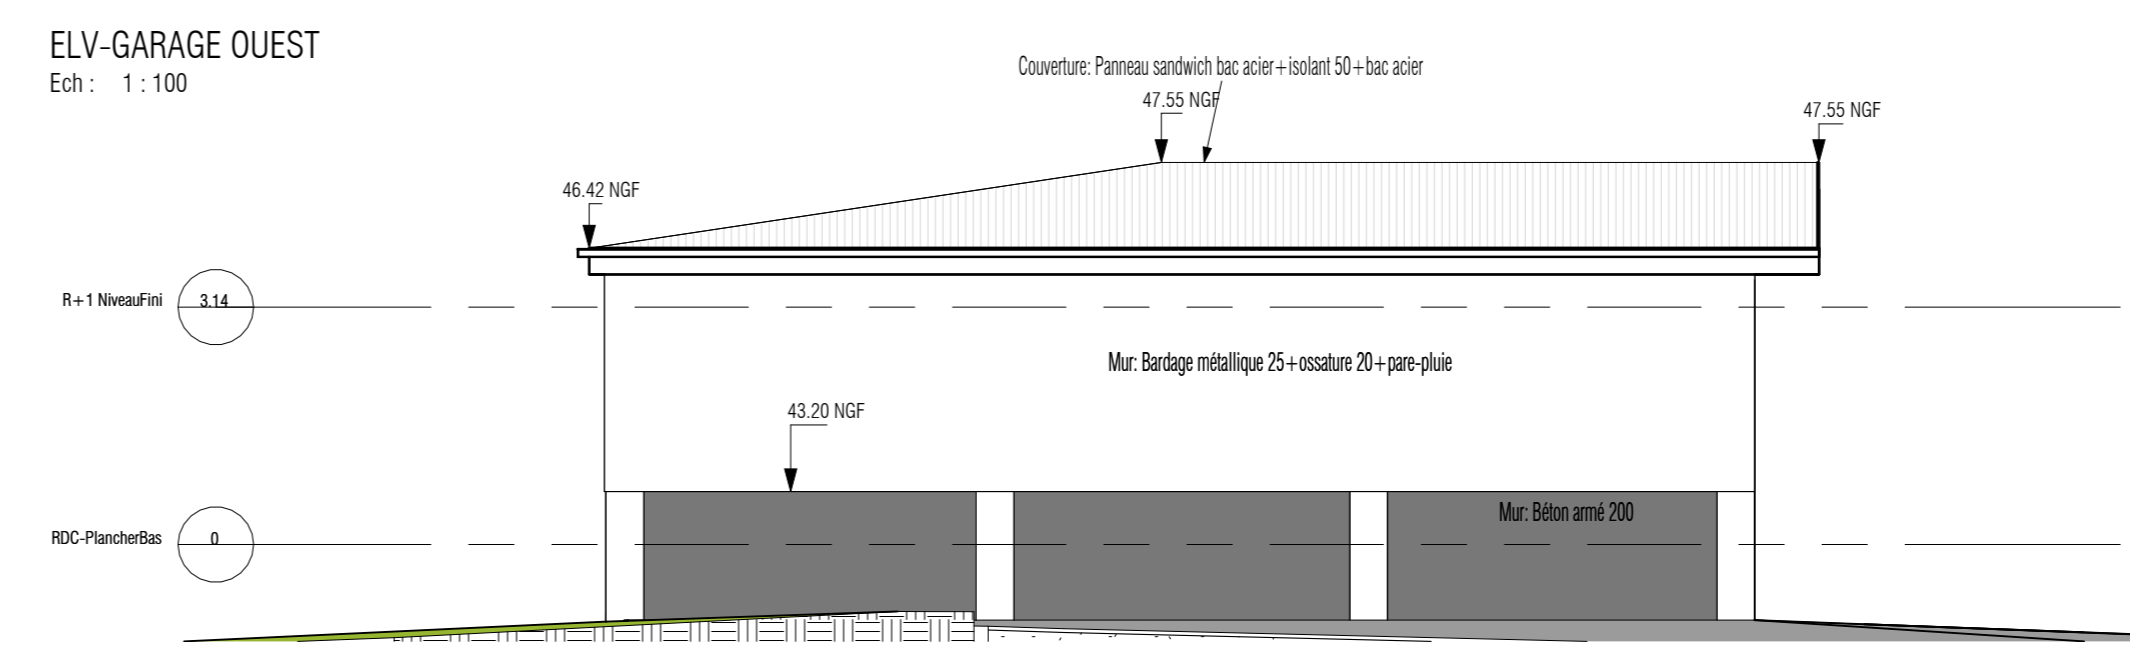

ELV-GARAGE SUD
Ech : 1:100

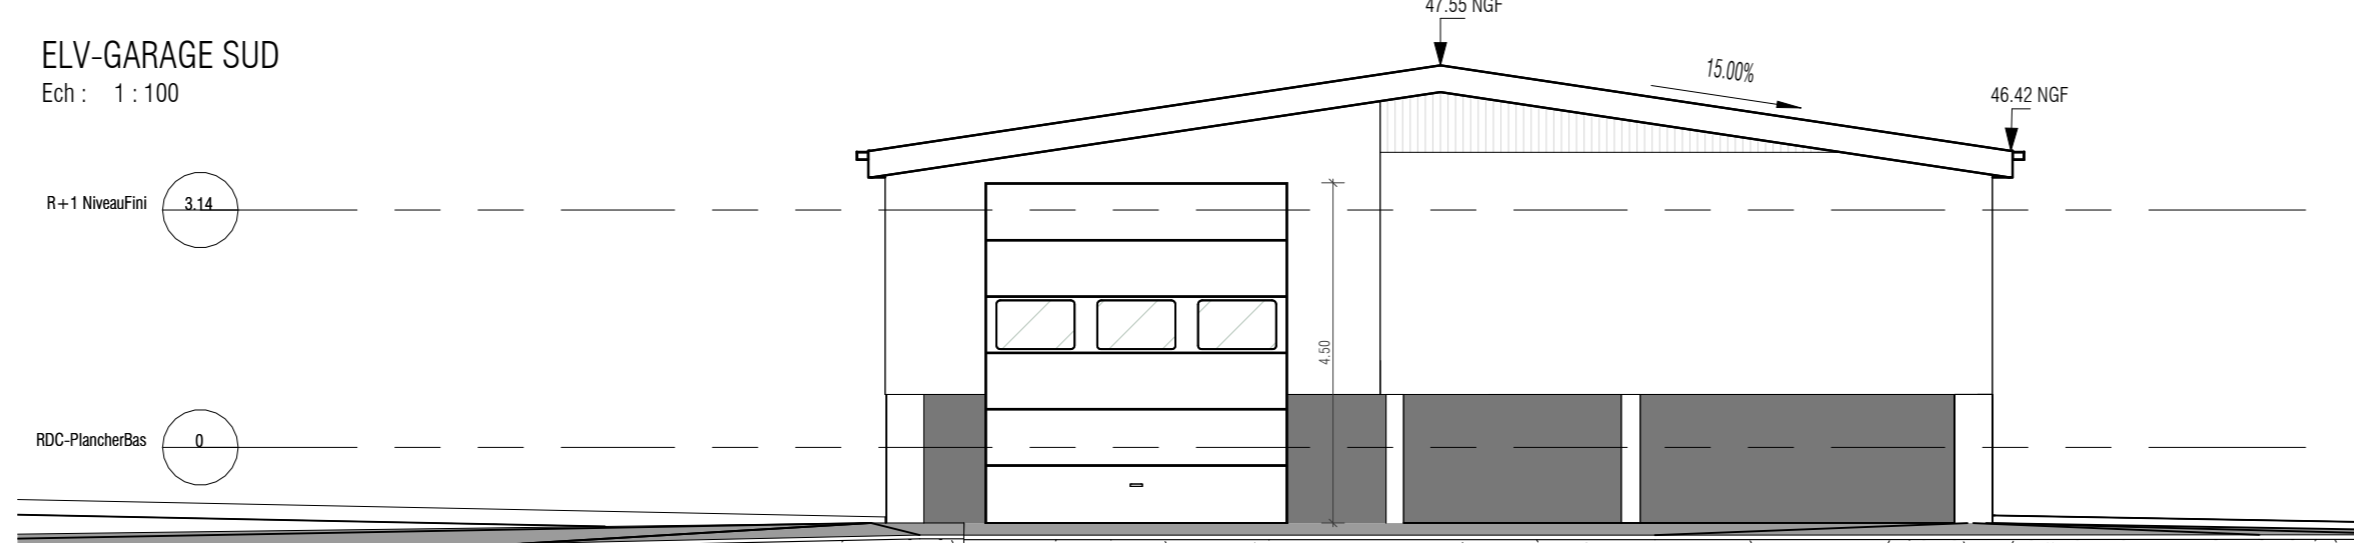

SLK SLK-SYDEC-TARTAS-CENTRE TECHNIQUE
Adresse: ZA 'Junica' 1044 - 40400 TARTAS
Maitrise d'ouvrage: SYDEC
SLK-ARCHITECTES

DOSSIER PROJET
Référence projet : SLK-2022
10/05/2023 10:11:31



Des plans sont la propriété exclusive de l'architecte. La reproduction de ces plans ou la fabrication de ce modèle ne peut refléter sans l'accord de SLK-ARCHITECTES. Toutes les cotes sont données à titre indicatif. Retourner devra les vérifier sur place avant exécution de ses travaux. Ces plans ne sont pas des plans d'exécution.

EMETEUR	PHASE	NOM DU DOCUMENT	NUMERO
SLK	DET	PRJ-FACADES SO-AD	DET 1.9

INTERVENANTS PROJET			
MATRE D'OUVRAGE	SYDEC 55 rue Martin Luther King CS 12627 40000 MONT DE MARSAN Tel: 05 58 85 71 81 Courriel: charpita@sydec.fr	ARCHITECTE-ECONOMISTE	SLK-ARCHITECTES - SLK 81 Avenue Georges Clemenceau 40000 MONT DE MARSAN Tel: 05 58 86 80 80 / Fax: 05 58 86 86 81 Courriel: info@slk-architectes.fr
