




COUPE BB

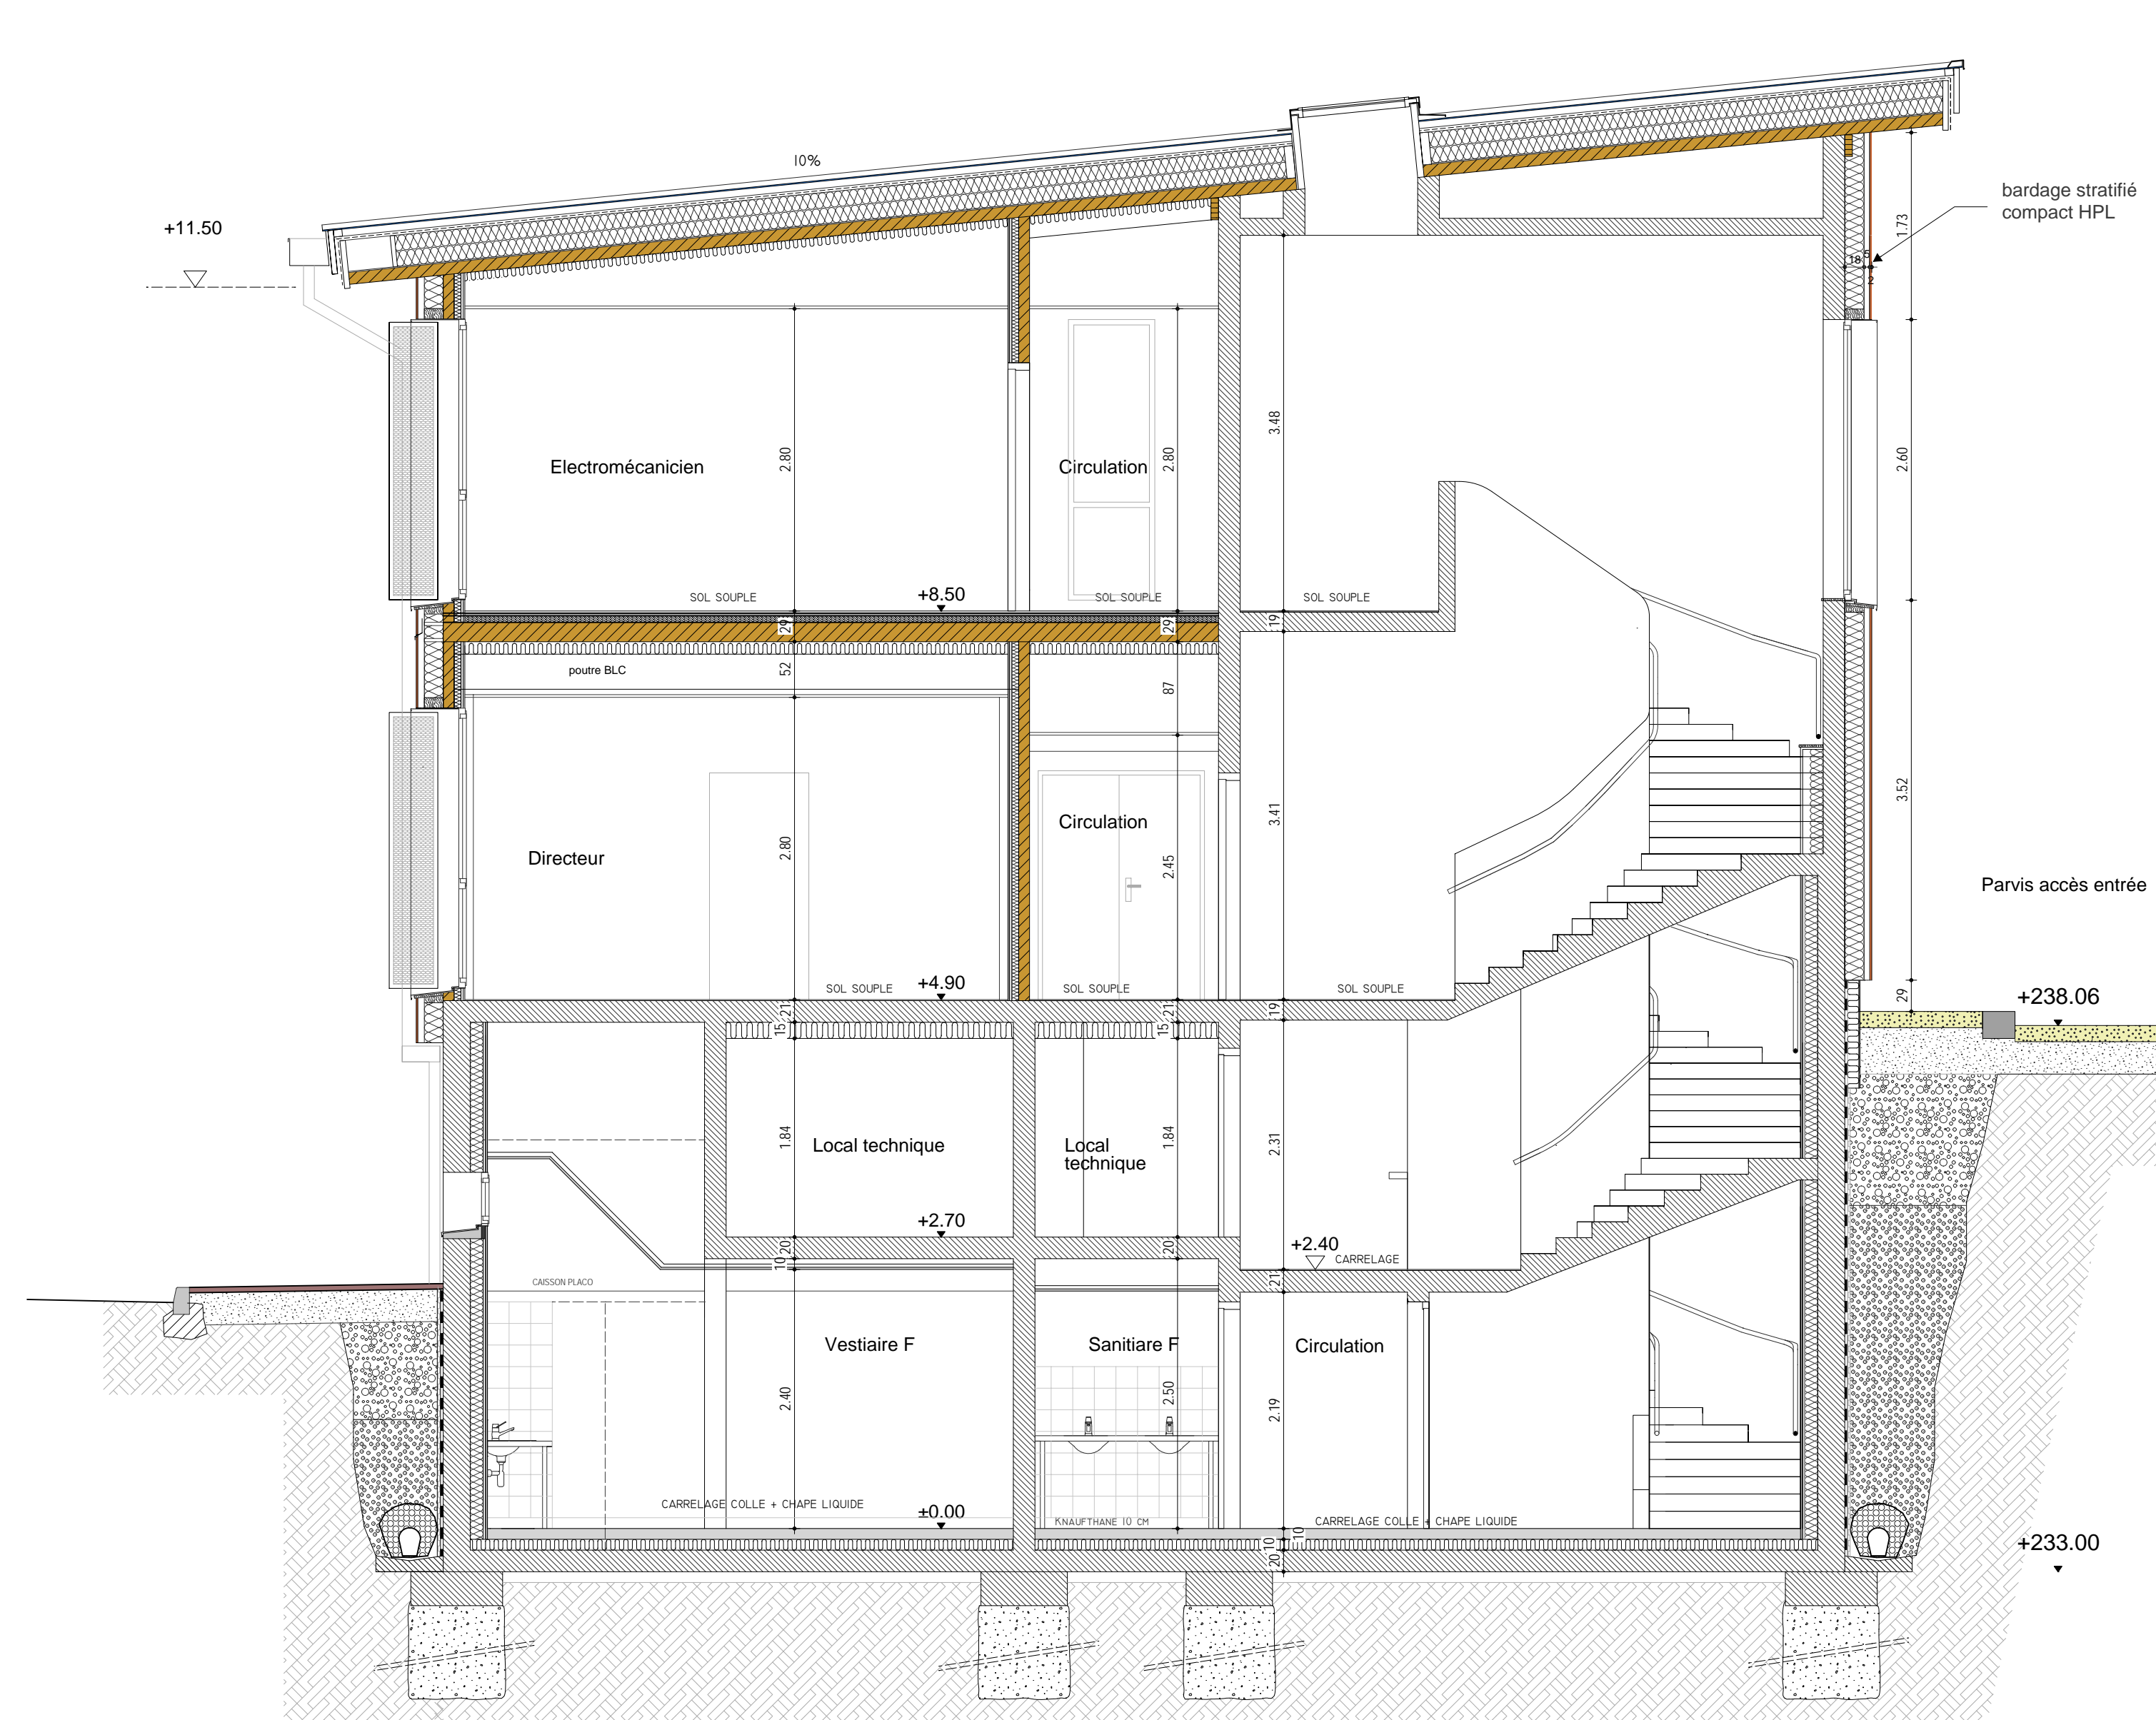

COUPE CC

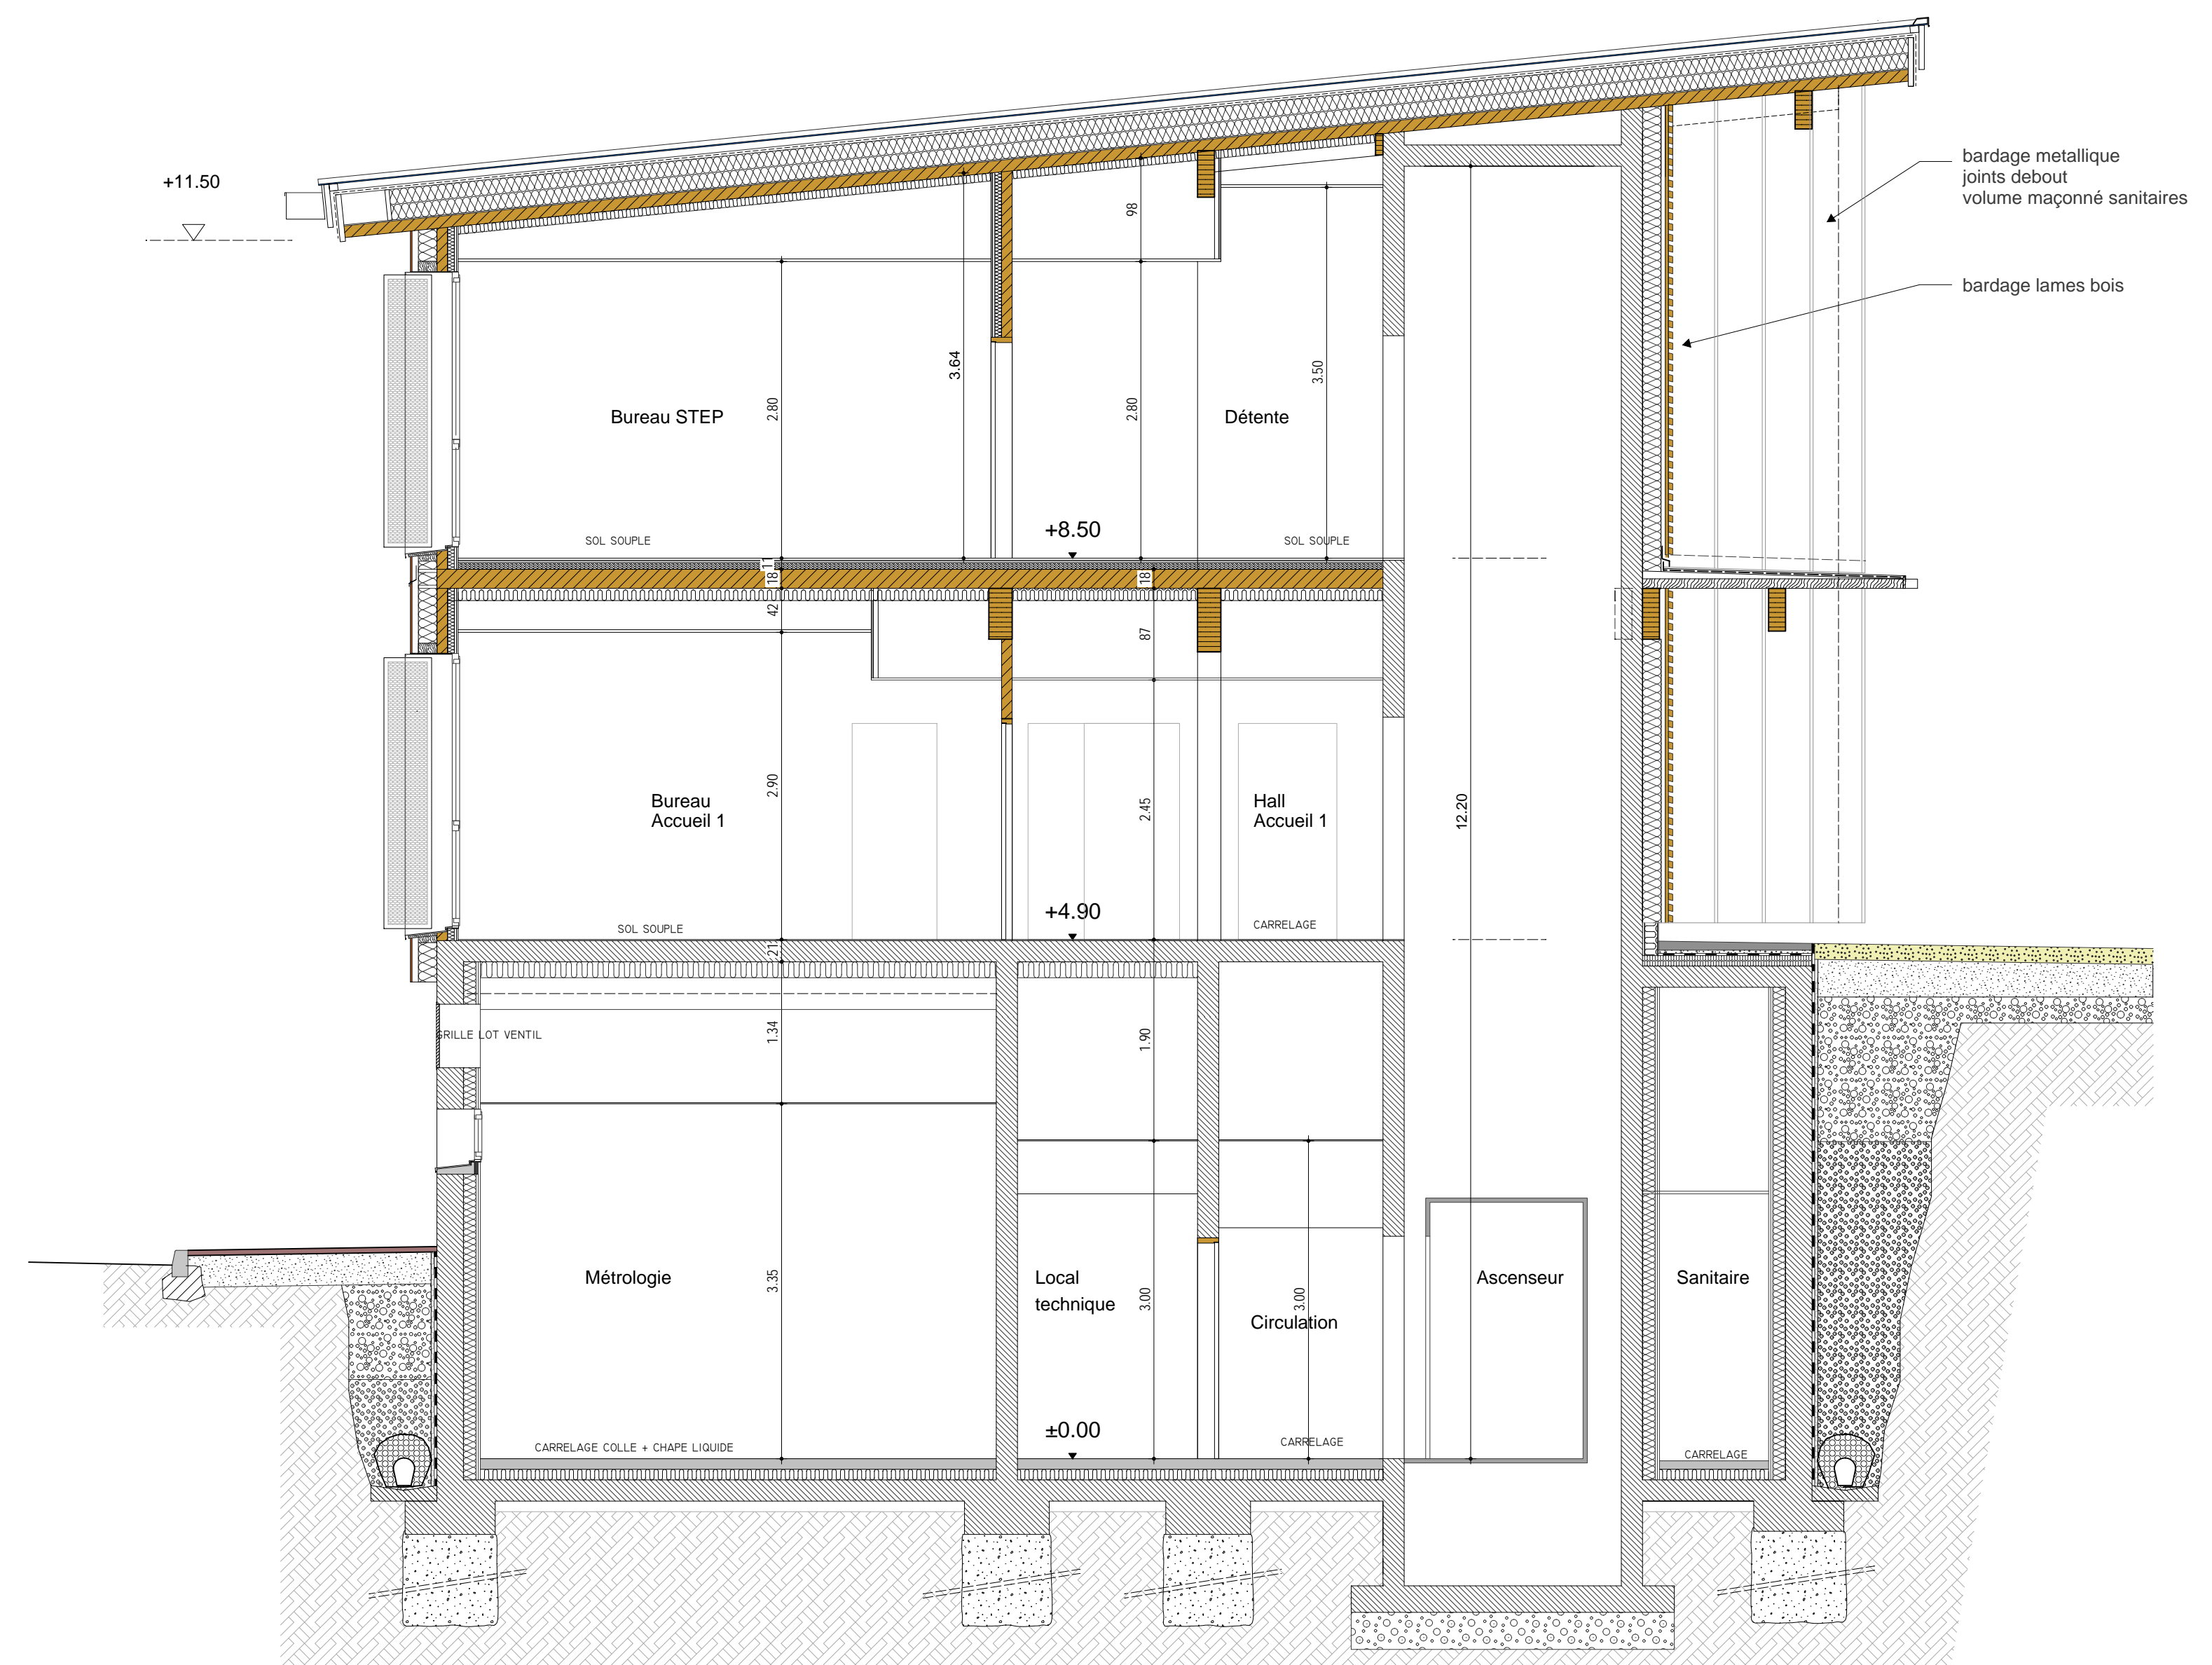

COUPE DD

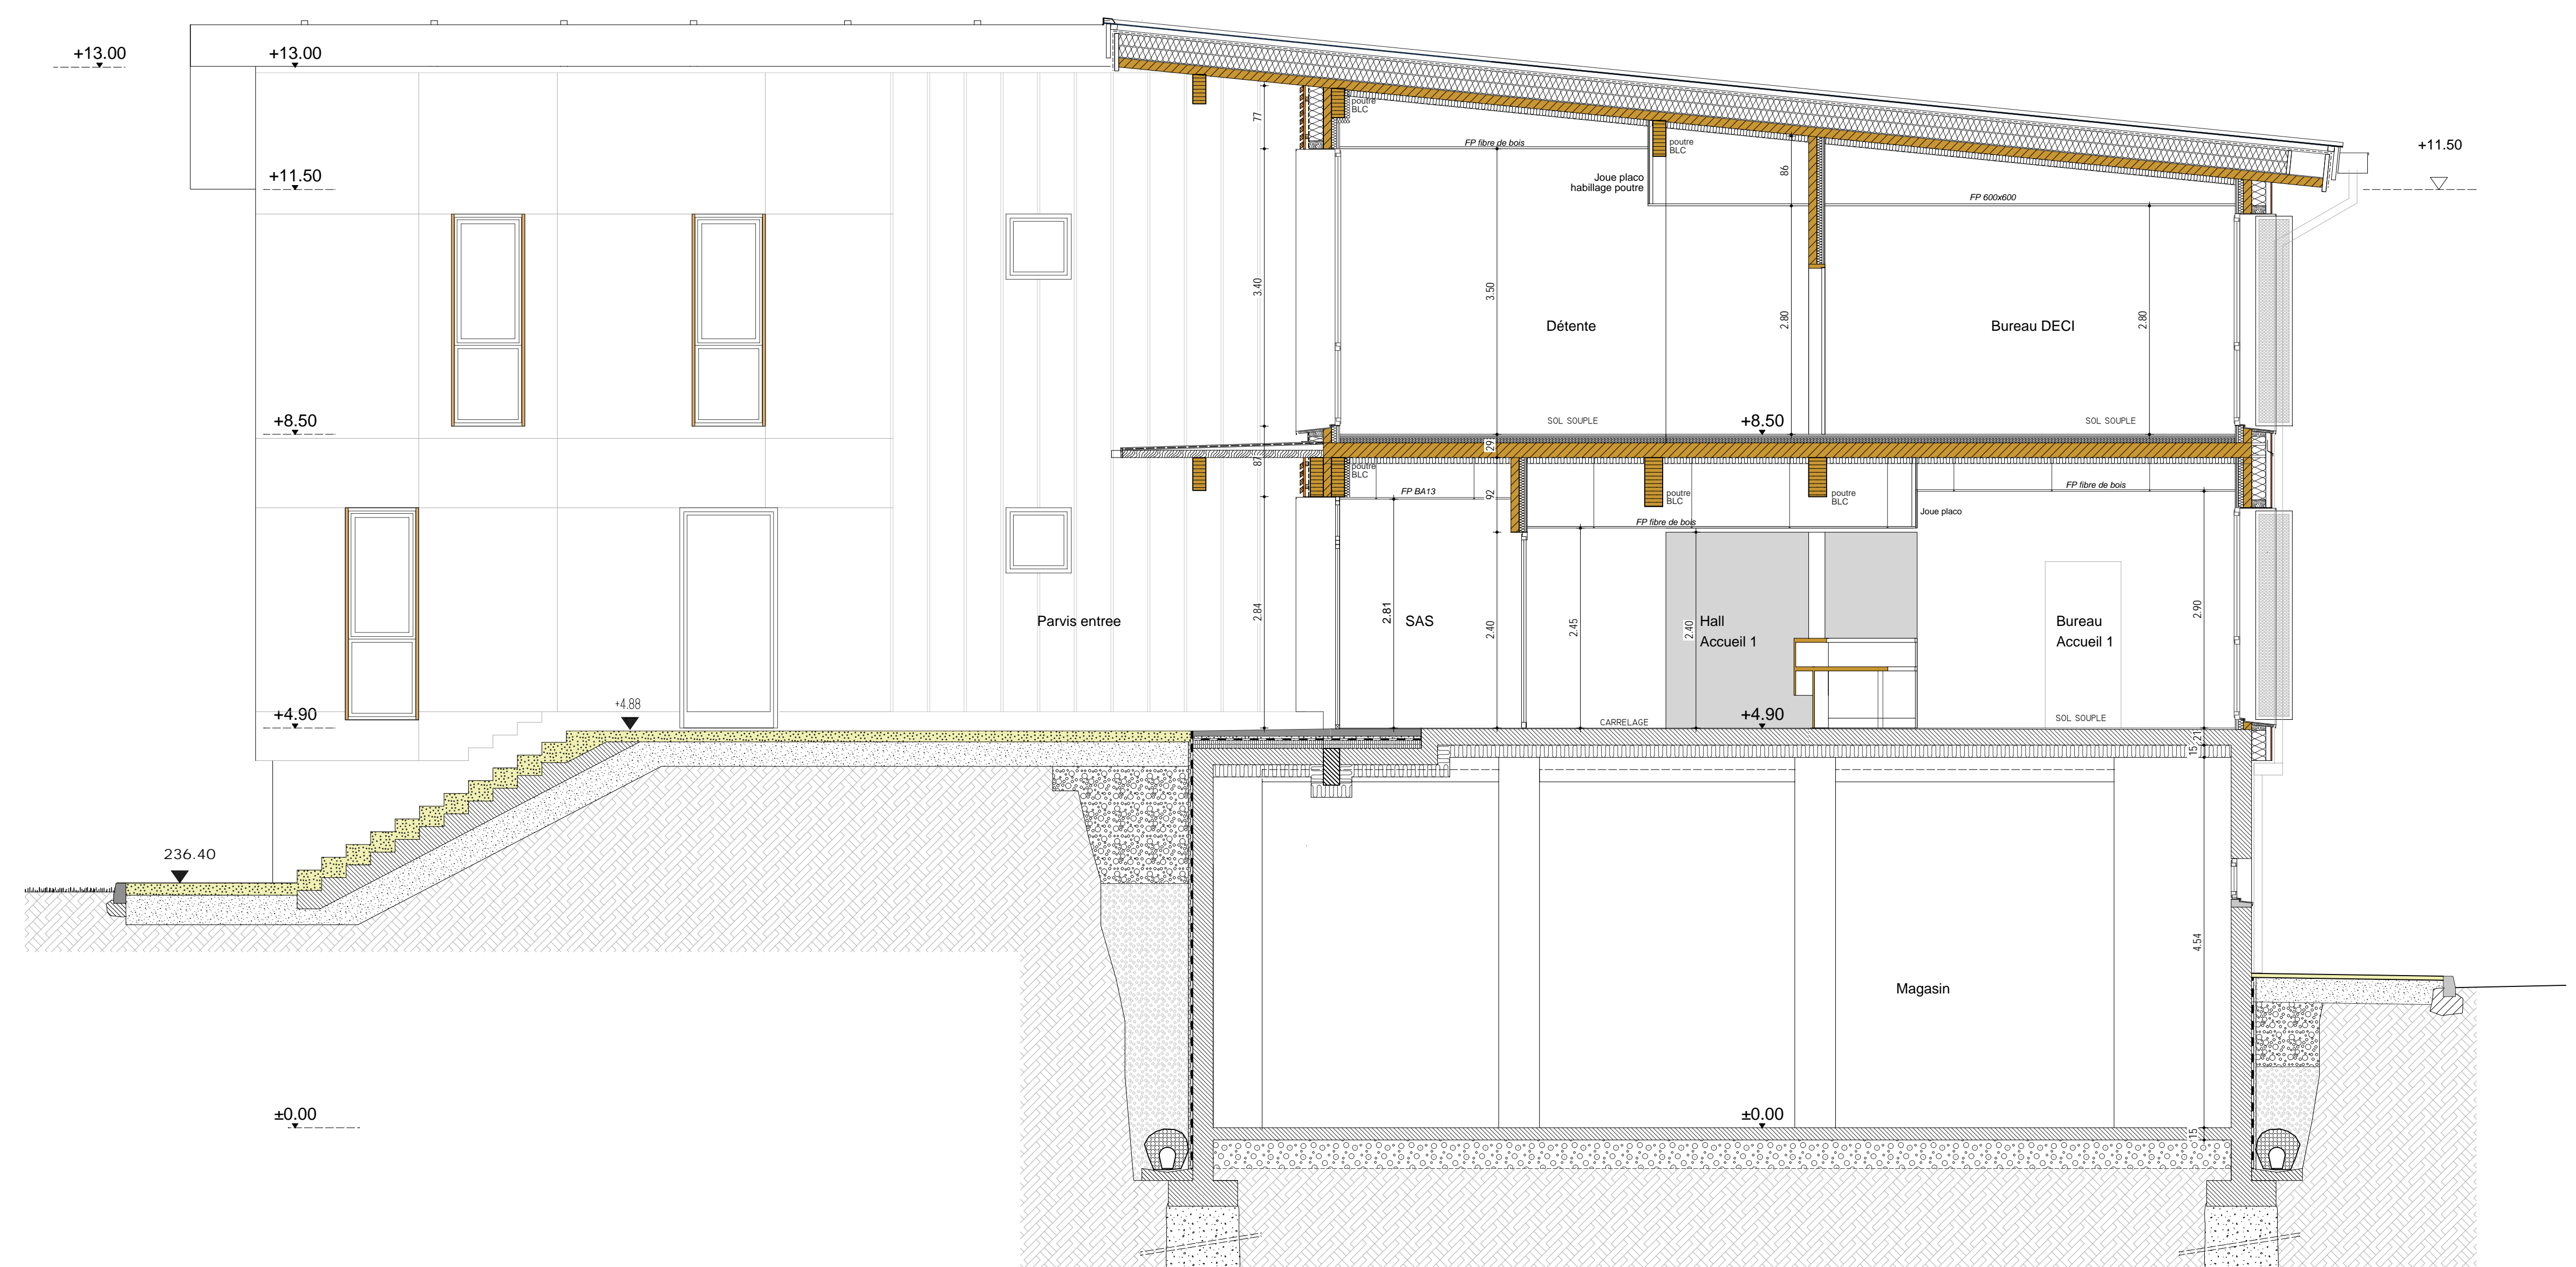


MAÎTRE D'OUVRAGE :
COMMUNAUTÉ DE COMMUNES DU PAYS DU FAYENCE
 Max de Tassy 1849, Route Départementale 19 CS - 80106
 83440 TOURRETTES
 Tél. : 04 94 76 02 03

CONDUCTEUR :
RÉGIE DES EAUX DU PAYS DE FAYENCE

CREATION D'UN BATIMENT POUR LE SIEGE DE LA REGIE DES EAUX DU PAYS DE FAYENCE

LE PLAN DE GARRELE - 83440 FAYENCE

COUPES TRANSVERSALES BB' - CC' - DD'

Phase : **PRO/DCE**
 Date : **04/2021**

Maîtrise d'oeuvre :
STEPHANIE COMBY ARCHITECTE DPLG
 7 bis, rue source Saint Michel
 83440 FLASSANS SUR ISSOLE
 Tél. : 04 94 59 60 90
 comby.architectes@orange.fr

BOIS ETUDES HULIN
 131, route de la Tirelle
 13011 MARSEILLE
 Tél. : 04 91 43 90 66
 bois.etudes.hulin@orange.fr

BEBCI
 260 rue Lavoisier ZI TOULON EST
 BP 405 - 83 085 TOULON CEDEX 9
 Tél. : 09 52 88 32 36
 michelrampin@bebc.fr

BET HERVE INGENIERIE
 250 Chemin du Gabiron
 83480 PUGET SUR ARGENS
 Tél. : 04 94 51 81 91
 jmh@bet-herve.fr

Contrôle technique :
SOCOTEC CONSTRUCTION Frédéric Saint Raphaël
 Pôle d'excellence Jean Louis - 34 via Nova - LE 7
 CS 20003 - 83618 FREJUS Cedex
 Tél. : 04 94 19 82 62

Coordination SP5 :
SOCSPS / Olivier SCHMIDT
 4668, route de Brignoles
 83149 BRAS
 Tél. : 06 37 83 92 04
 so.schmidtolivier@gmail.com

DATE	INDICE	MODIFICATIONS	N° plan :
			9
29mars 2021			Echelle : 1/50