




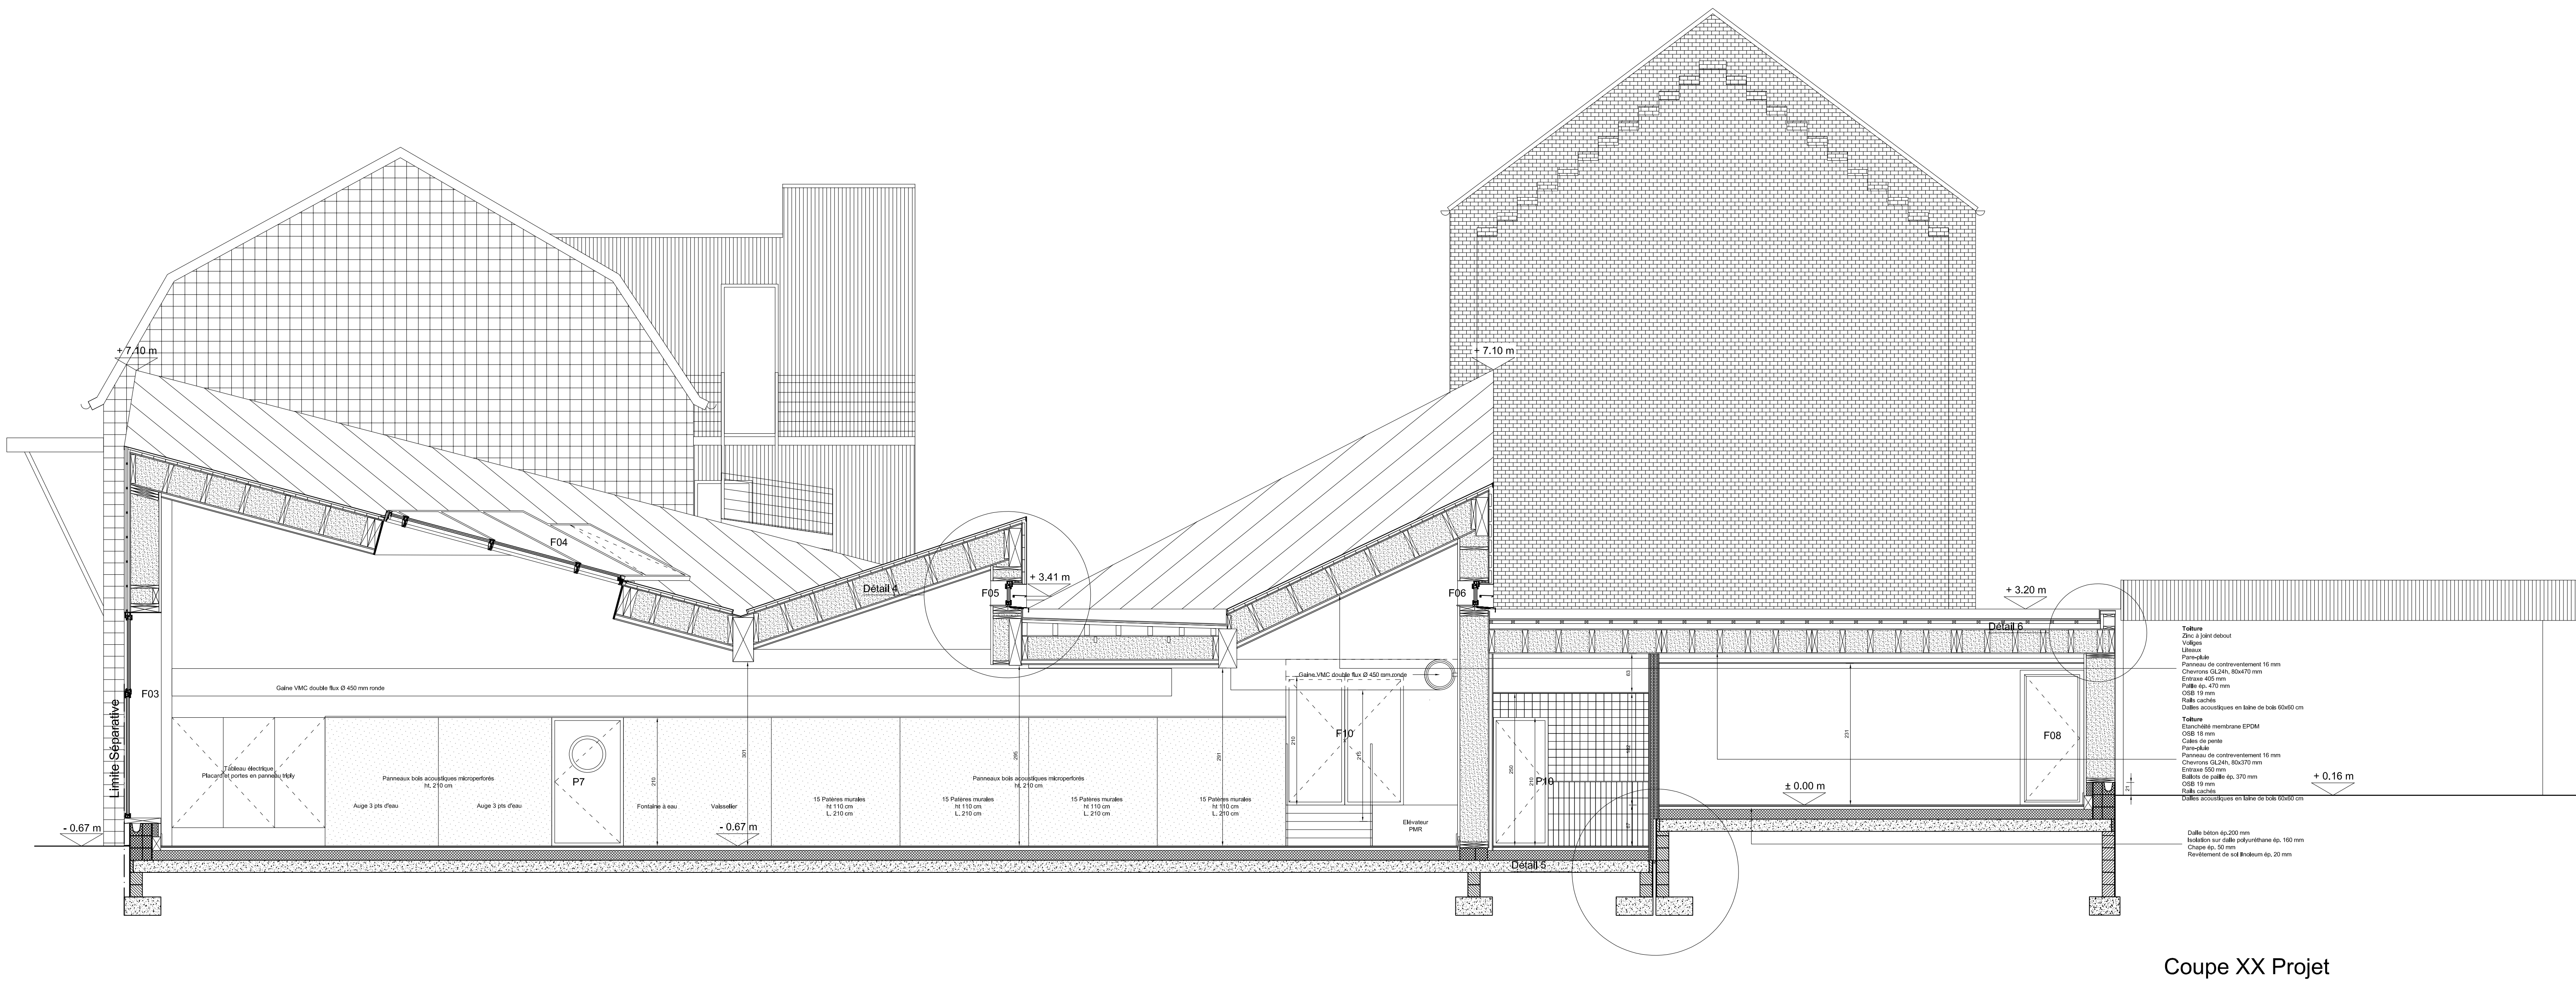

Coupe XX Projet

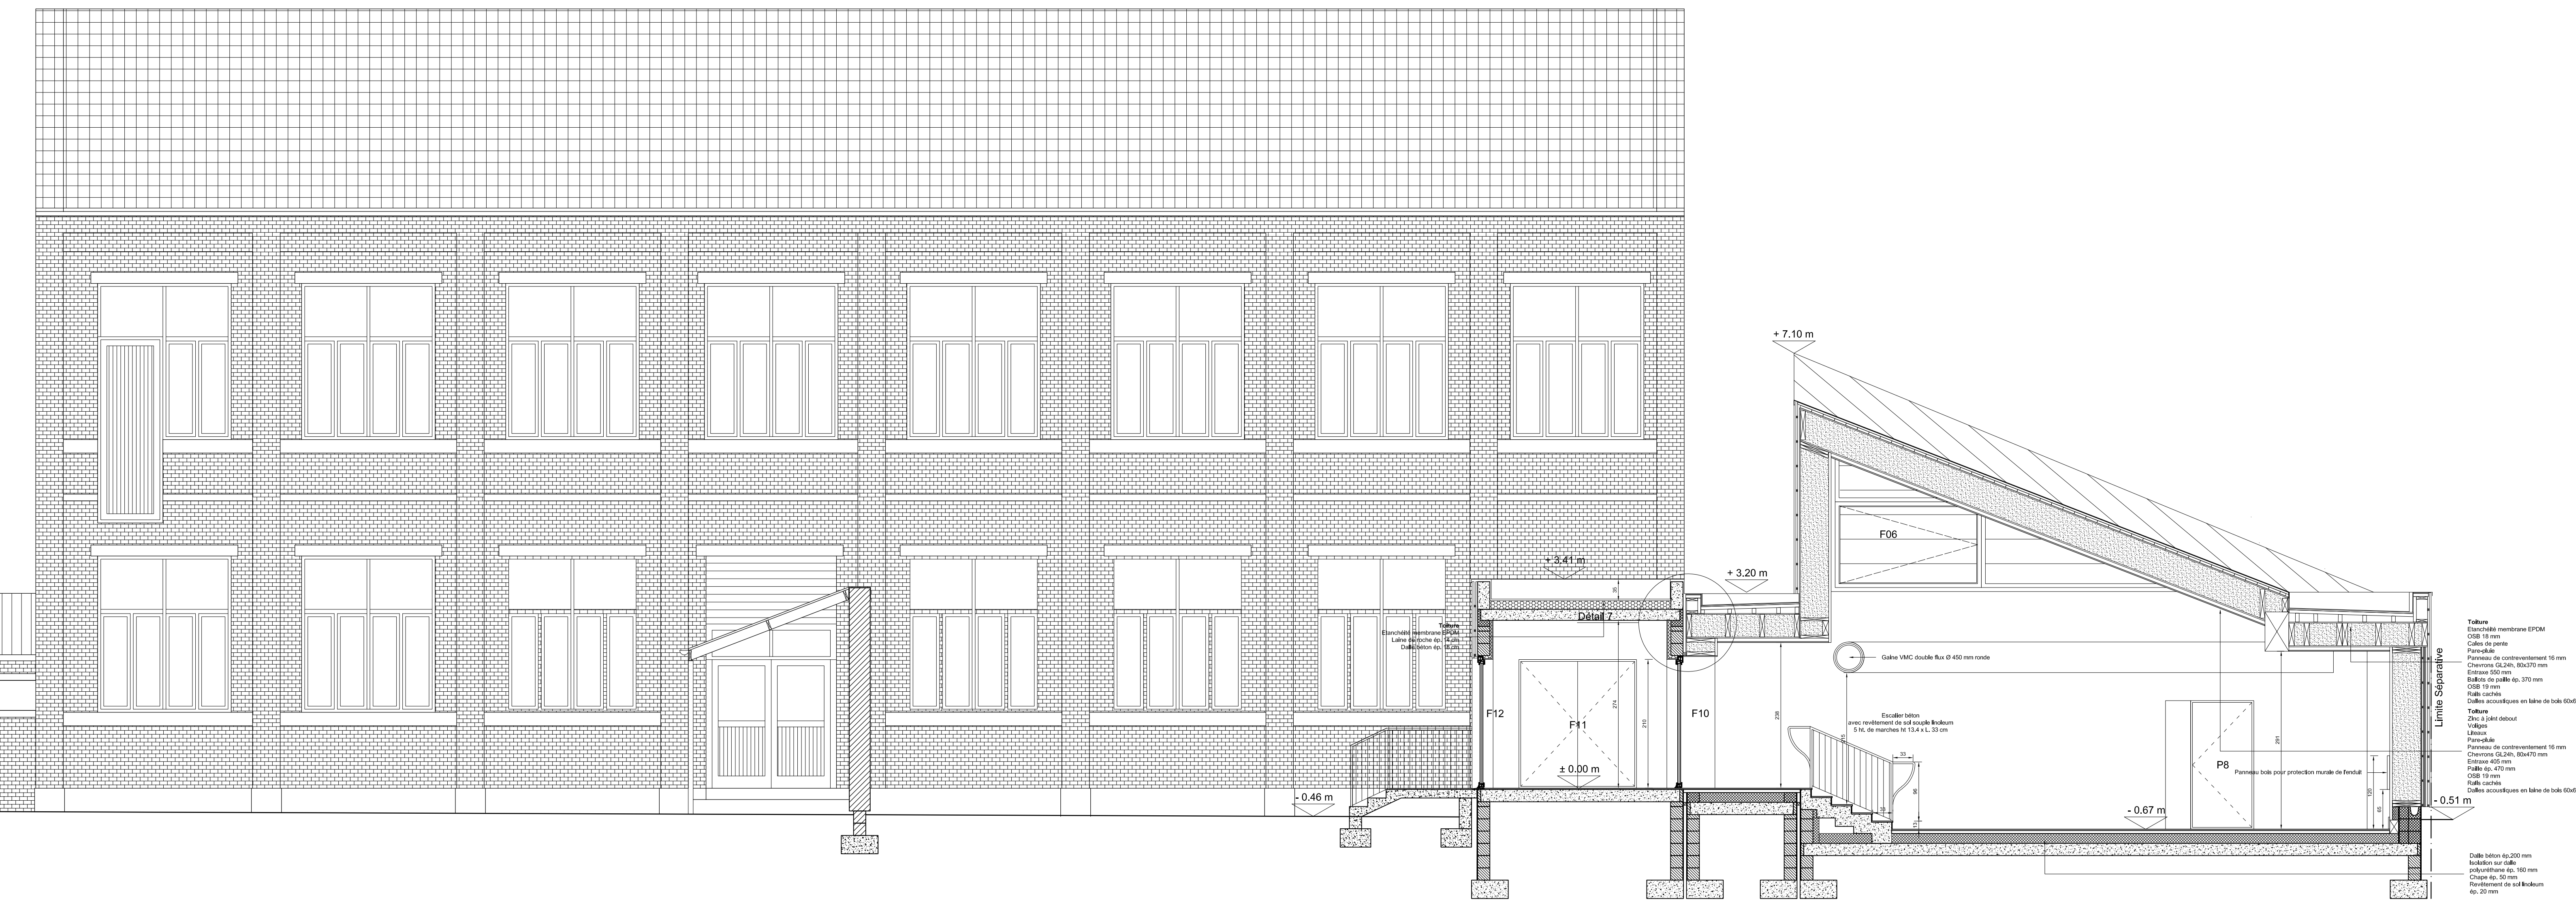

Coupe paysagère YY Projet

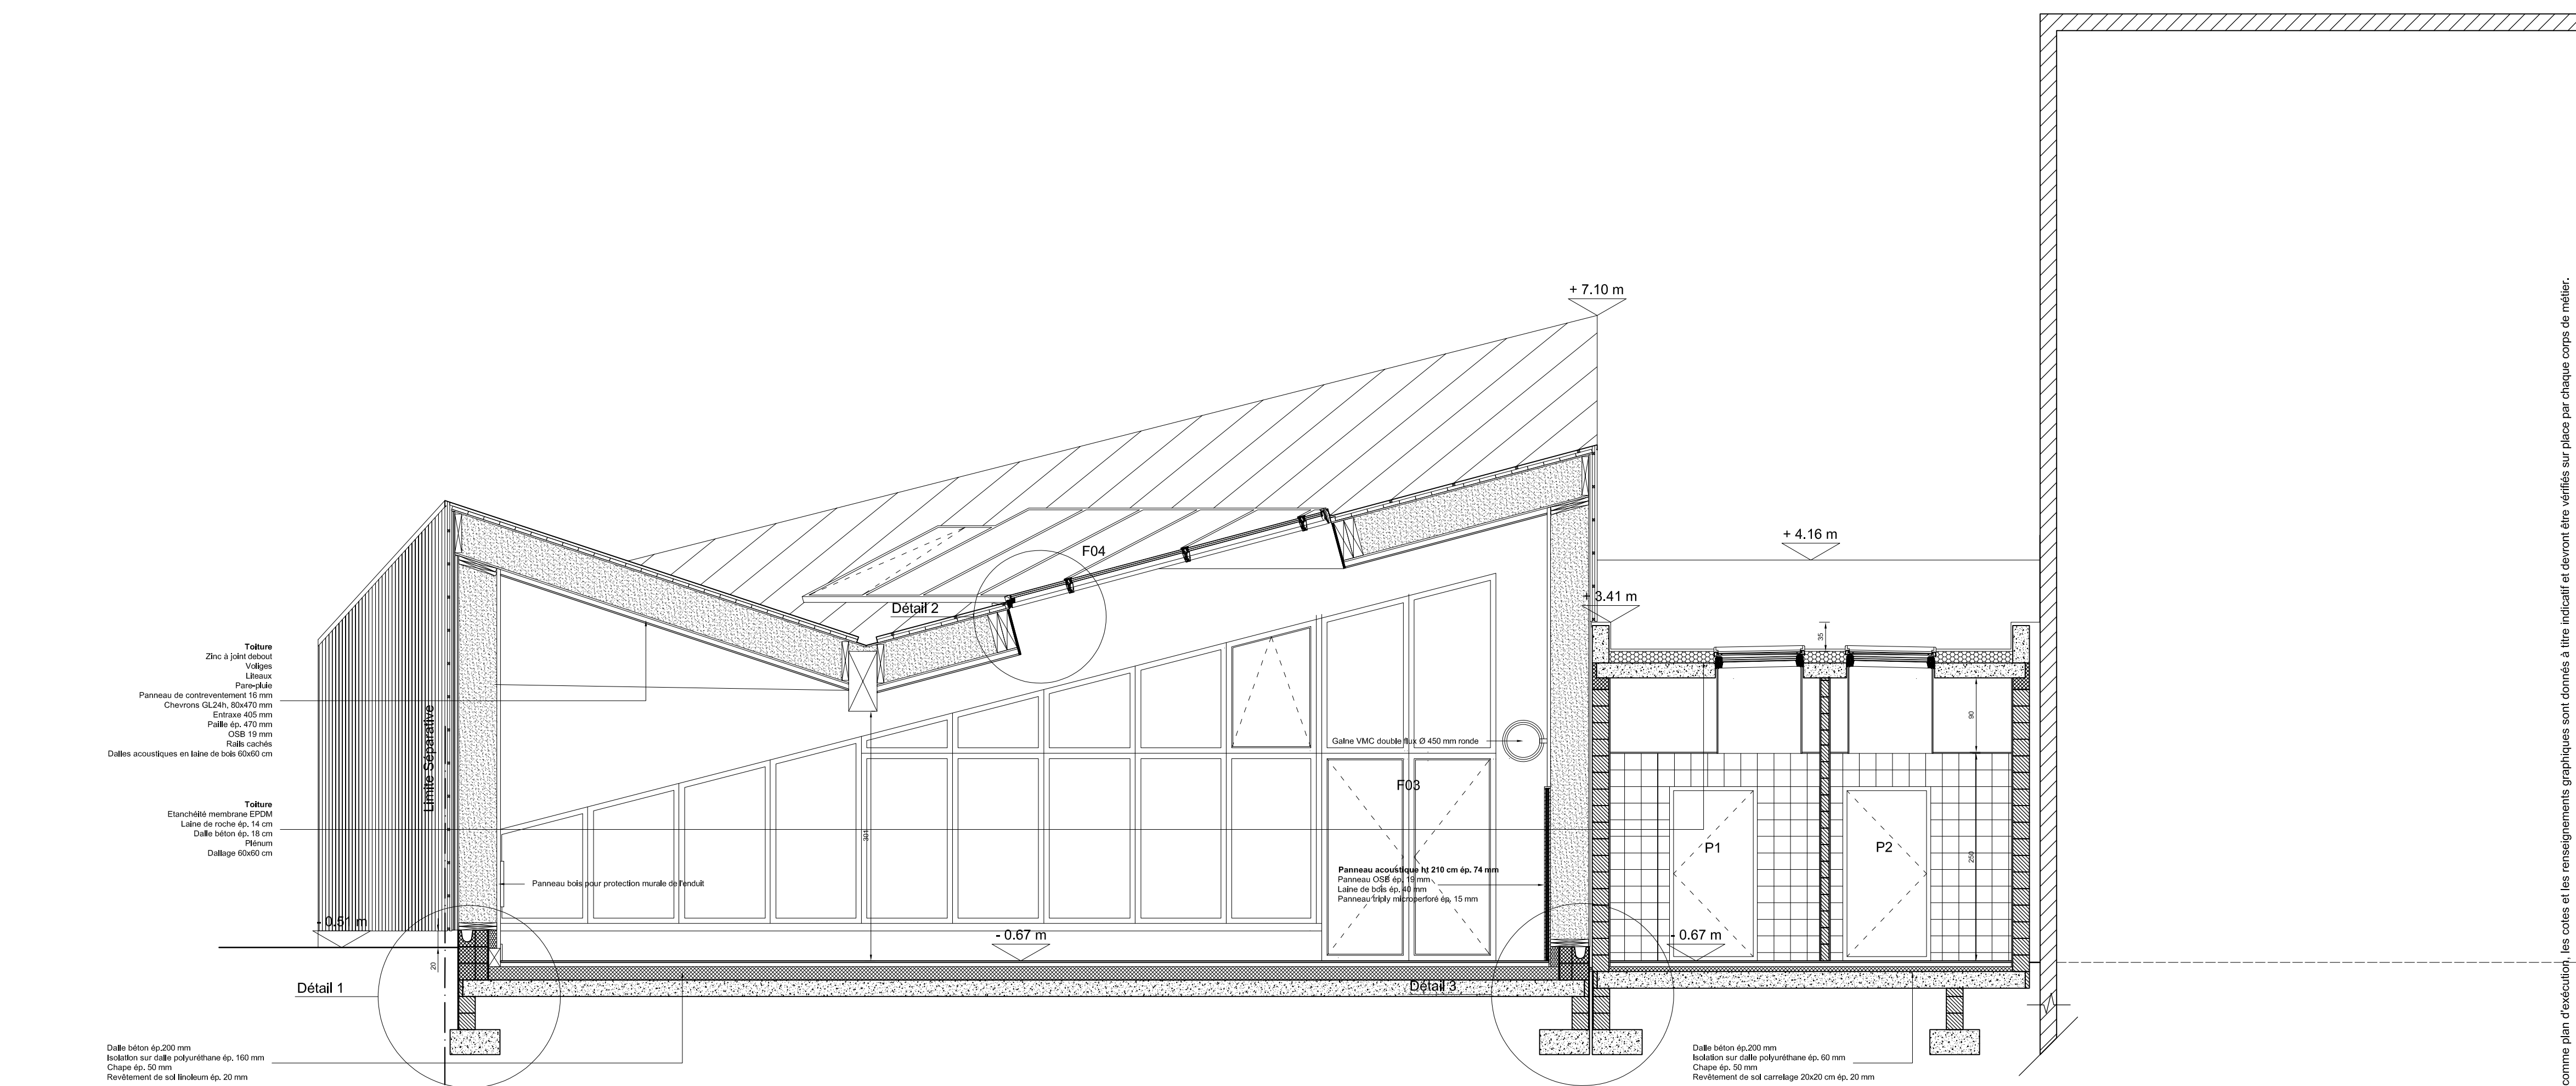

Coupe ZZ Projet

Notes : Ce plan ne peut être utilisé comme plan d'exécution. Les notes et les renseignements graphiques sont donnés à titre indicatif et doivent être vérifiés sur place par chaque corps de métier.

PROJET		Mouchin	
MAÎTRE D'OUVRAGE		Construction d'un restaurant scolaire et d'un dortoir 122 route de Saint-Amand 59310 Mouchin Section B n° 734, 735, 1781 et 1798	
COSEUR DE MAÎTRE D'OUVRAGE		Mairie de Mouchin 124 route de Saint-Amand 59310 Mouchin Tel. : 03 20 79 00 11	Signature et cachet du maître d'ouvrage :
BUREAU DE CONTRÔLE		Architecte - Mandataire Kontext Architectes SCOP d'architecture 92 rue des Promesses 59600 Lille Tel. : 03 20 95 34 64 kontext.architectes@gmail.com www.kontext-architectes.com	Signature et cachet du maître d'œuvre :
BUREAU DE CONTRÔLE		Bureau d'études KHEDOPS INGENIERIE 280 rue Salvador Allende 59120 Loos Tel. : 03 20 32 82 18 Fax : 03 20 32 06 19 contact@kheops-engineering.fr	Signature et cachet du bureau d'études :
BUREAU DE CONTRÔLE		Bureau de contrôle DEKRA Industriel SAS - AGENCE HAUTS DE FRANCE Parc Telnat - Bâtiment B - 78 rue Gustave Delory 59810 LESQUIN Tel. : 03 20 16 31 70 Fax : 07 68 63 93 00 ak@dekra.com	Coordonnateur Sécurité et Protection de la Santé DEKRA Industriel SAS - AGENCE HAUTS DE FRANCE Parc Telnat - Bâtiment B - 78 rue Gustave Delory 59810 LESQUIN Tel. : 03 20 16 31 70 mouchin@dekra.com
NOTES		DCE	N° PLAN
TITRE		Coupes Projet	30/09/2022
			Echelles : 1/50ème