



Equerre sismique

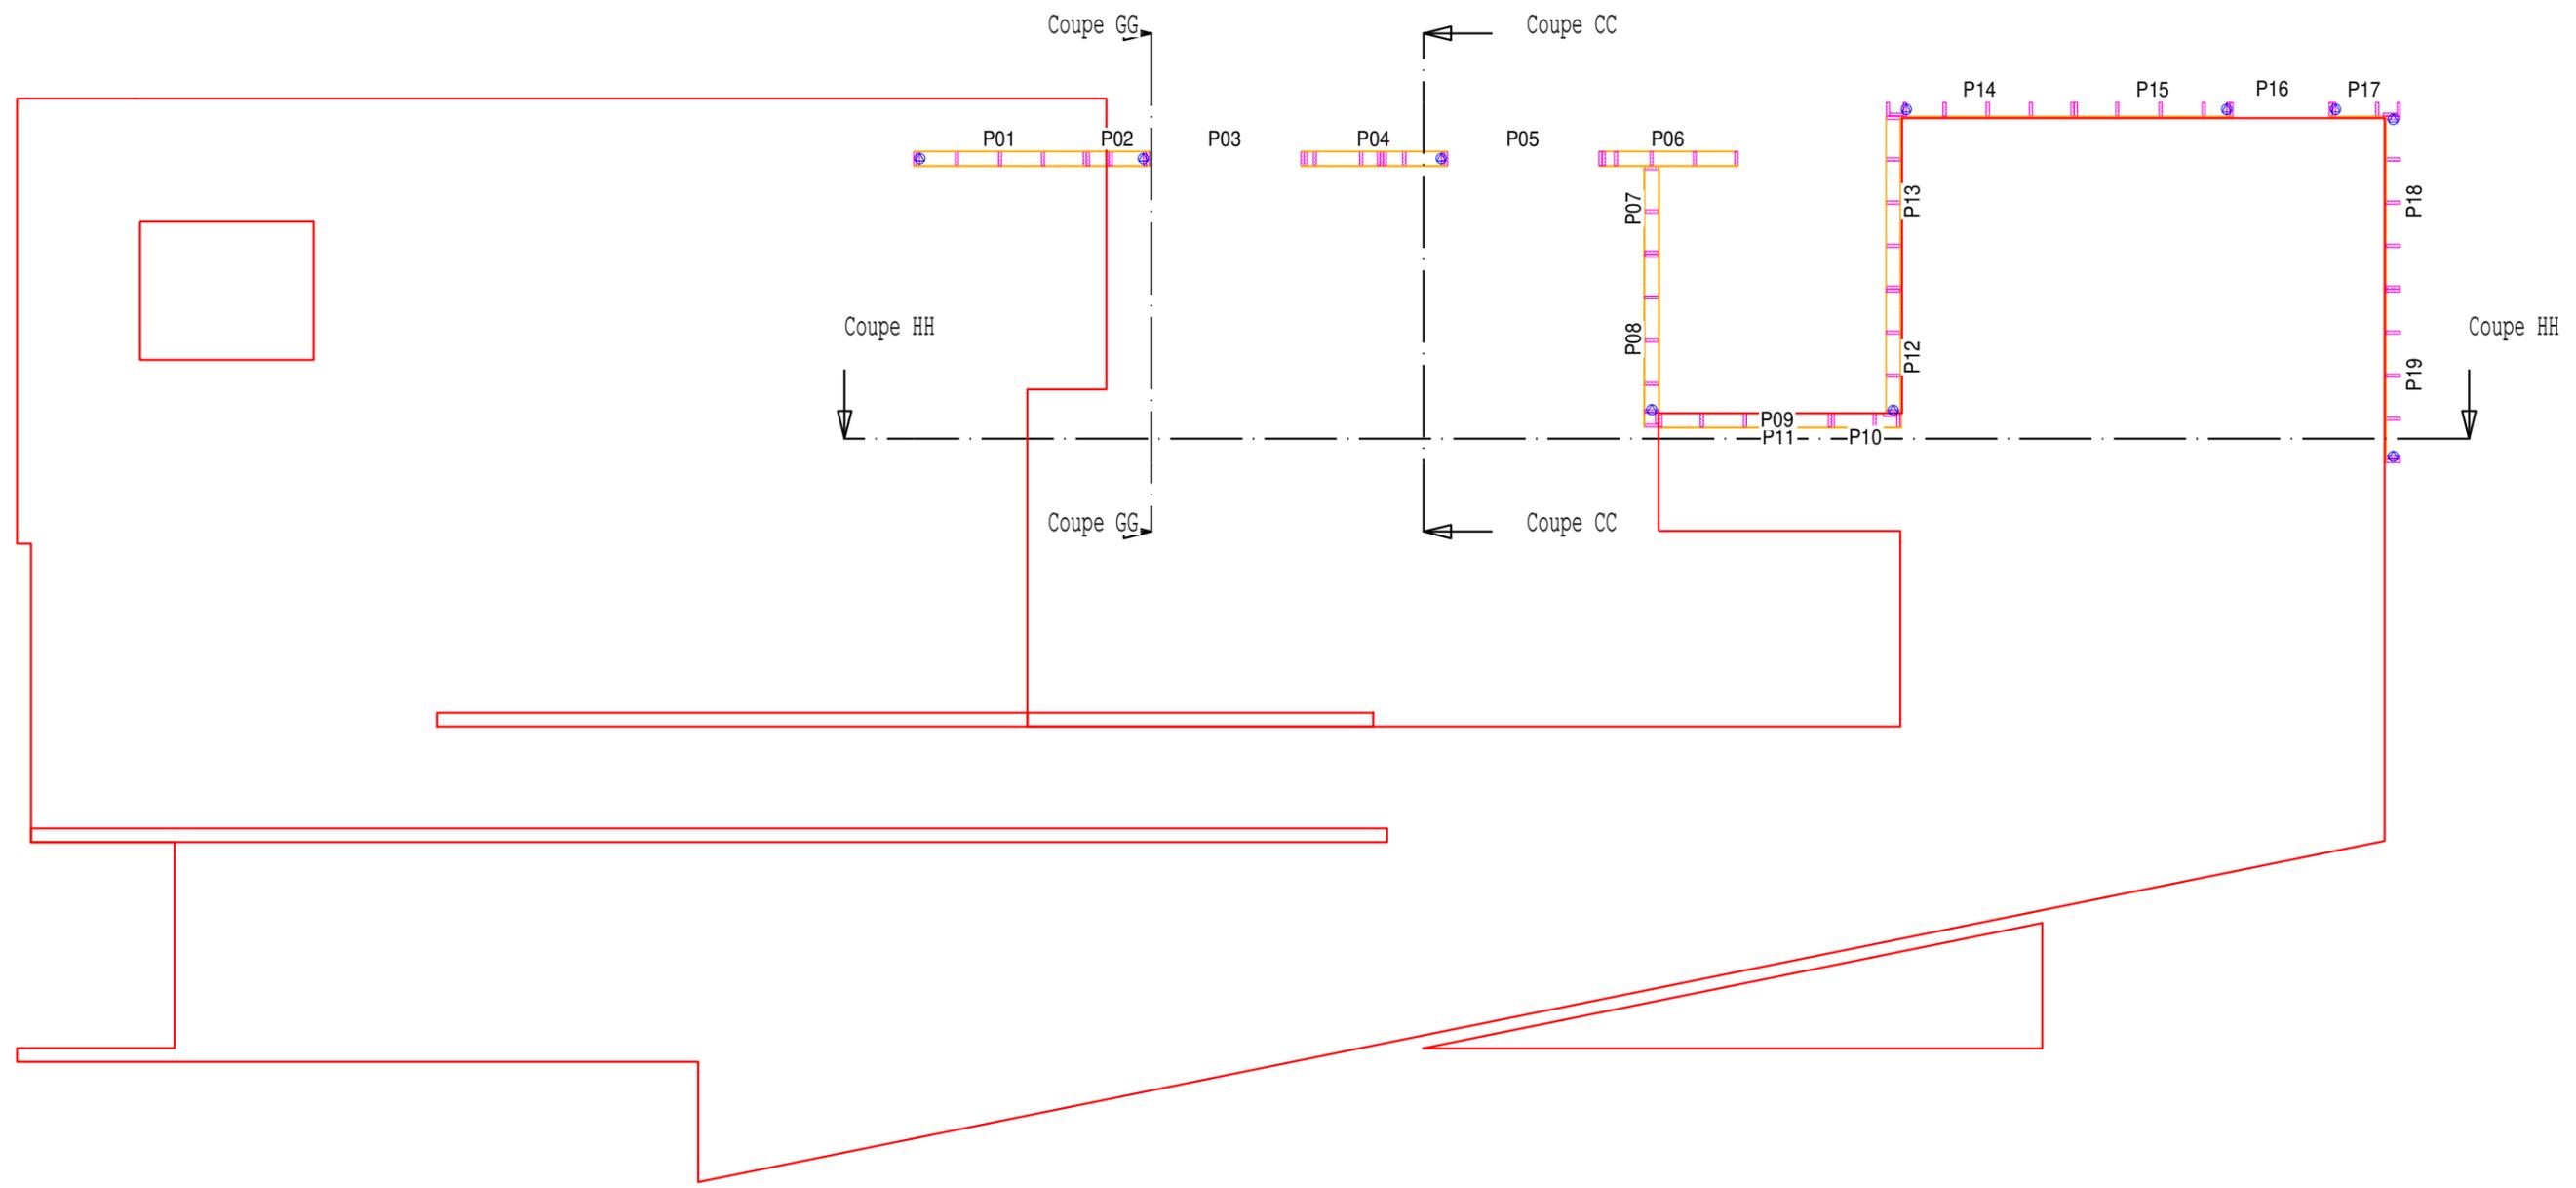


Vue: Coupe AA
Echelle: 1:100


Equerre sismique

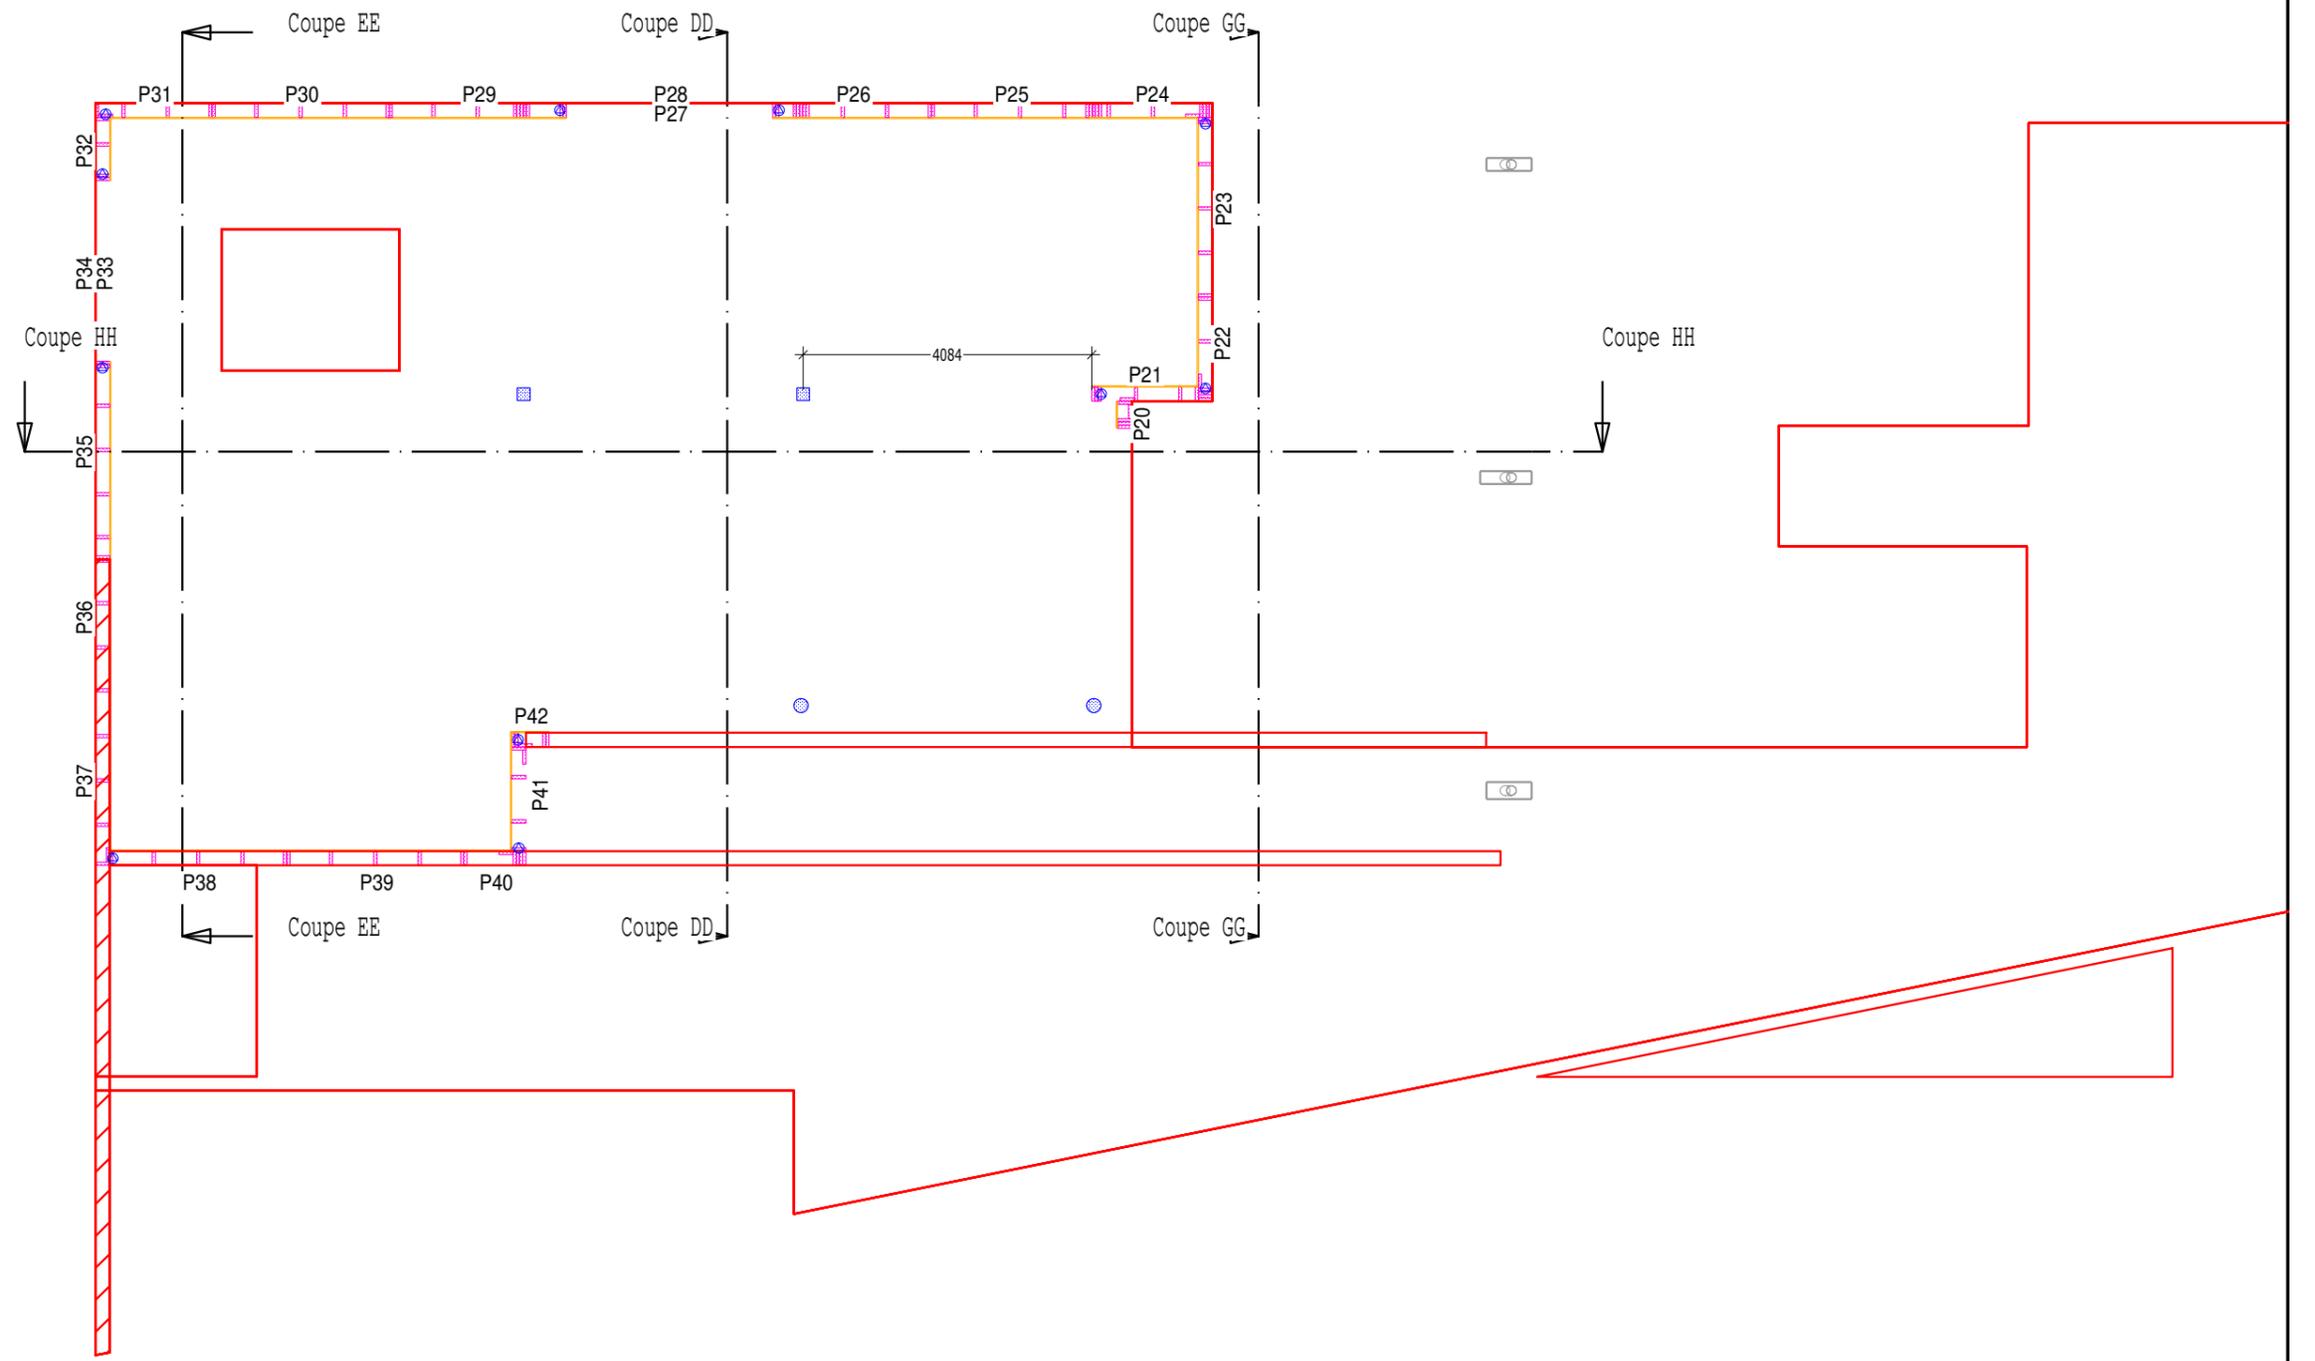


Vue: Coupe BB
Echelle: 1:100


⊙ Equerre ABR 105, fixation mur sur dalle béton

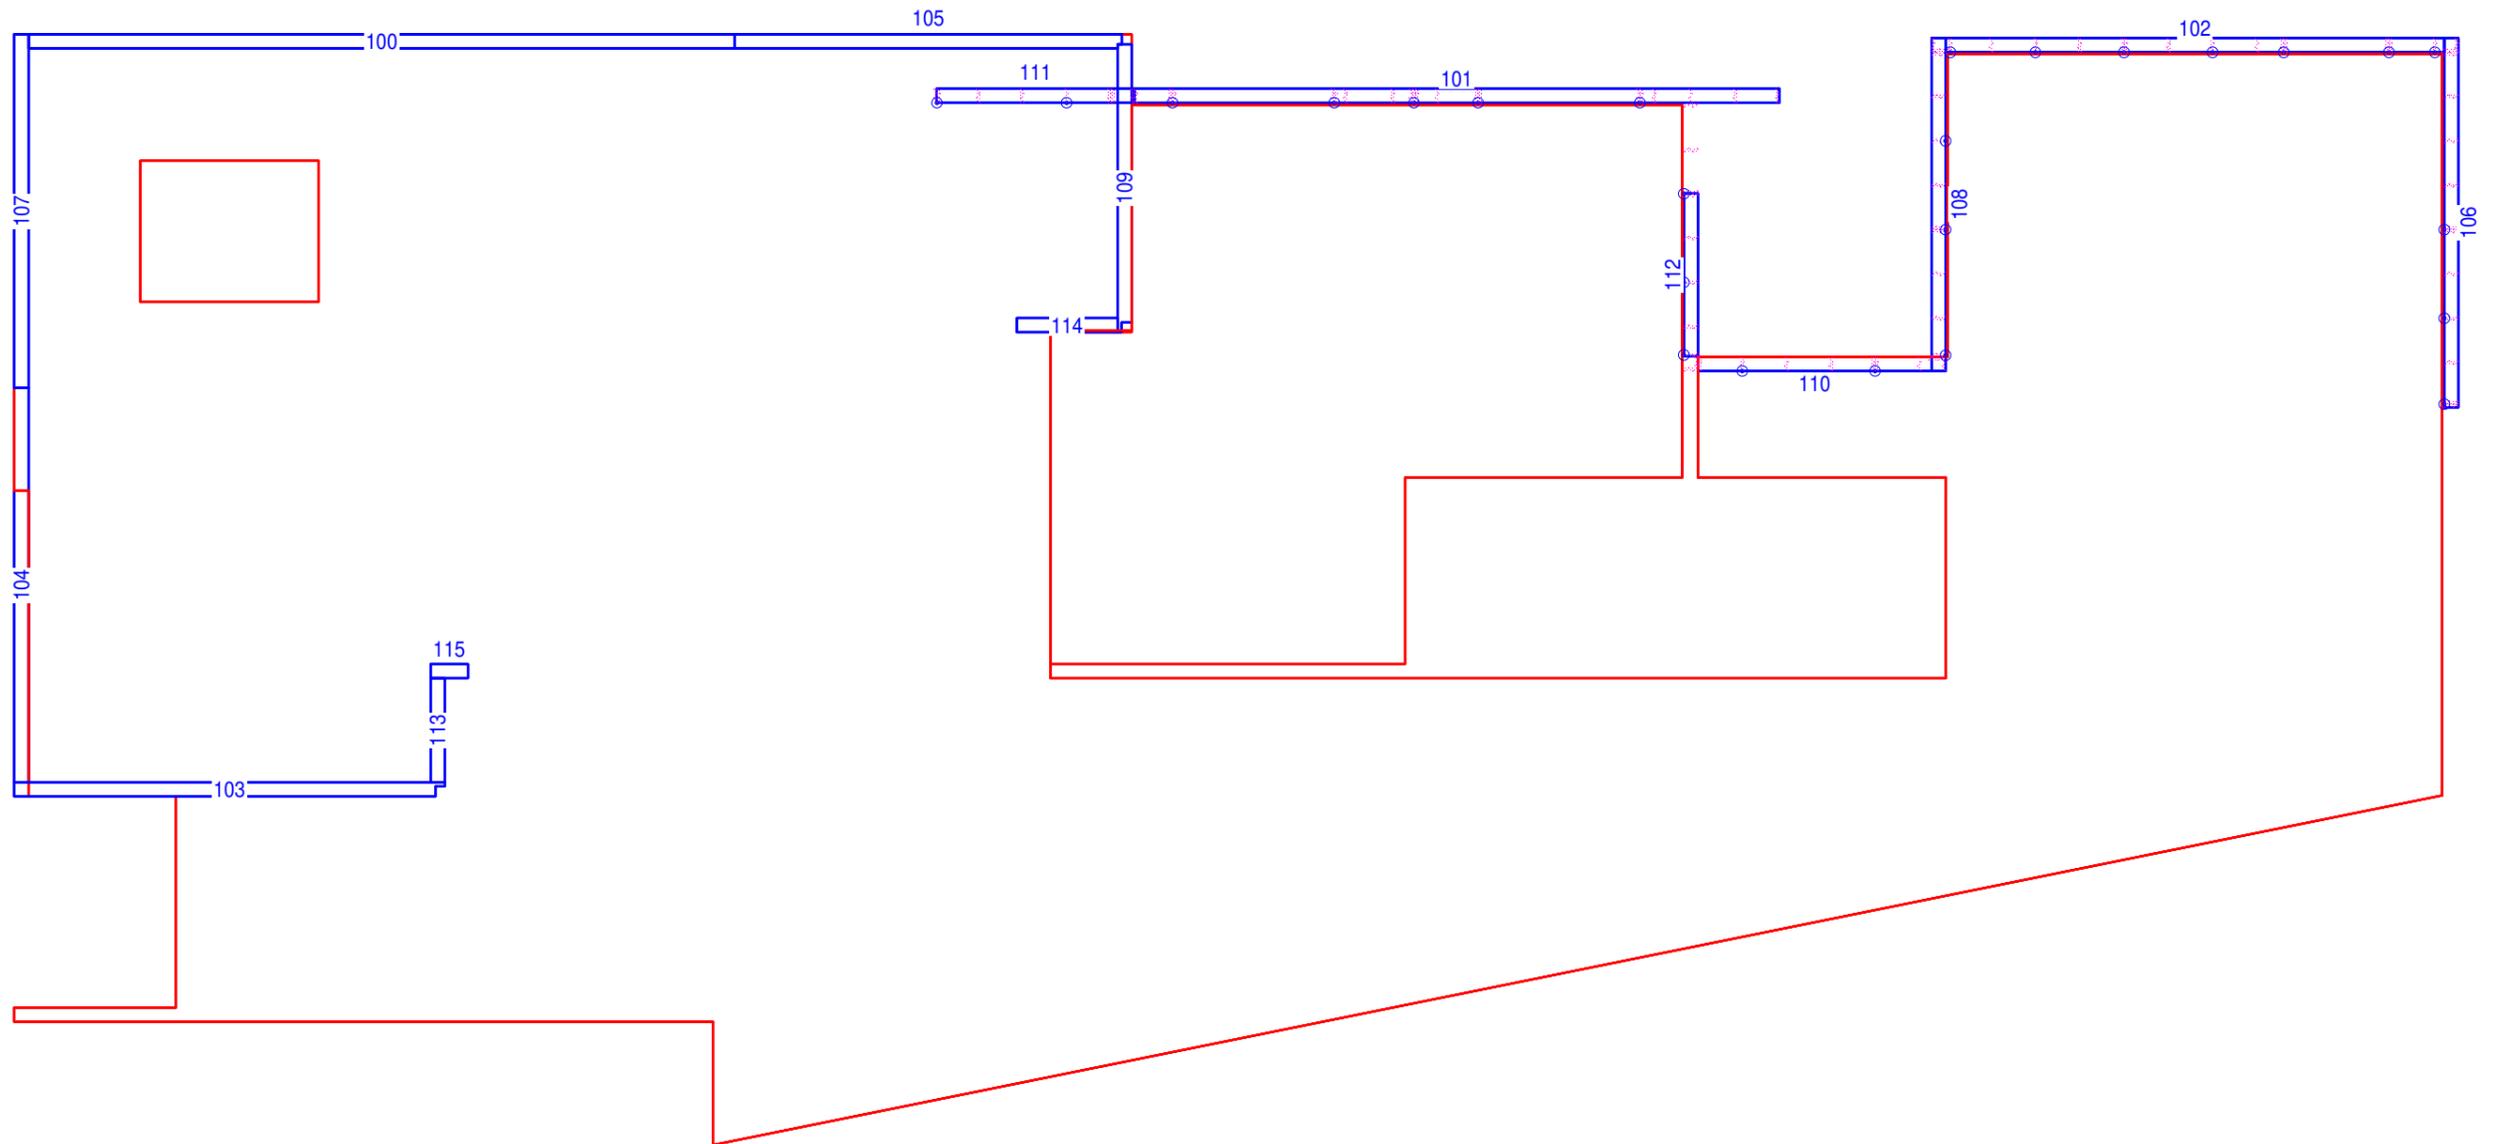

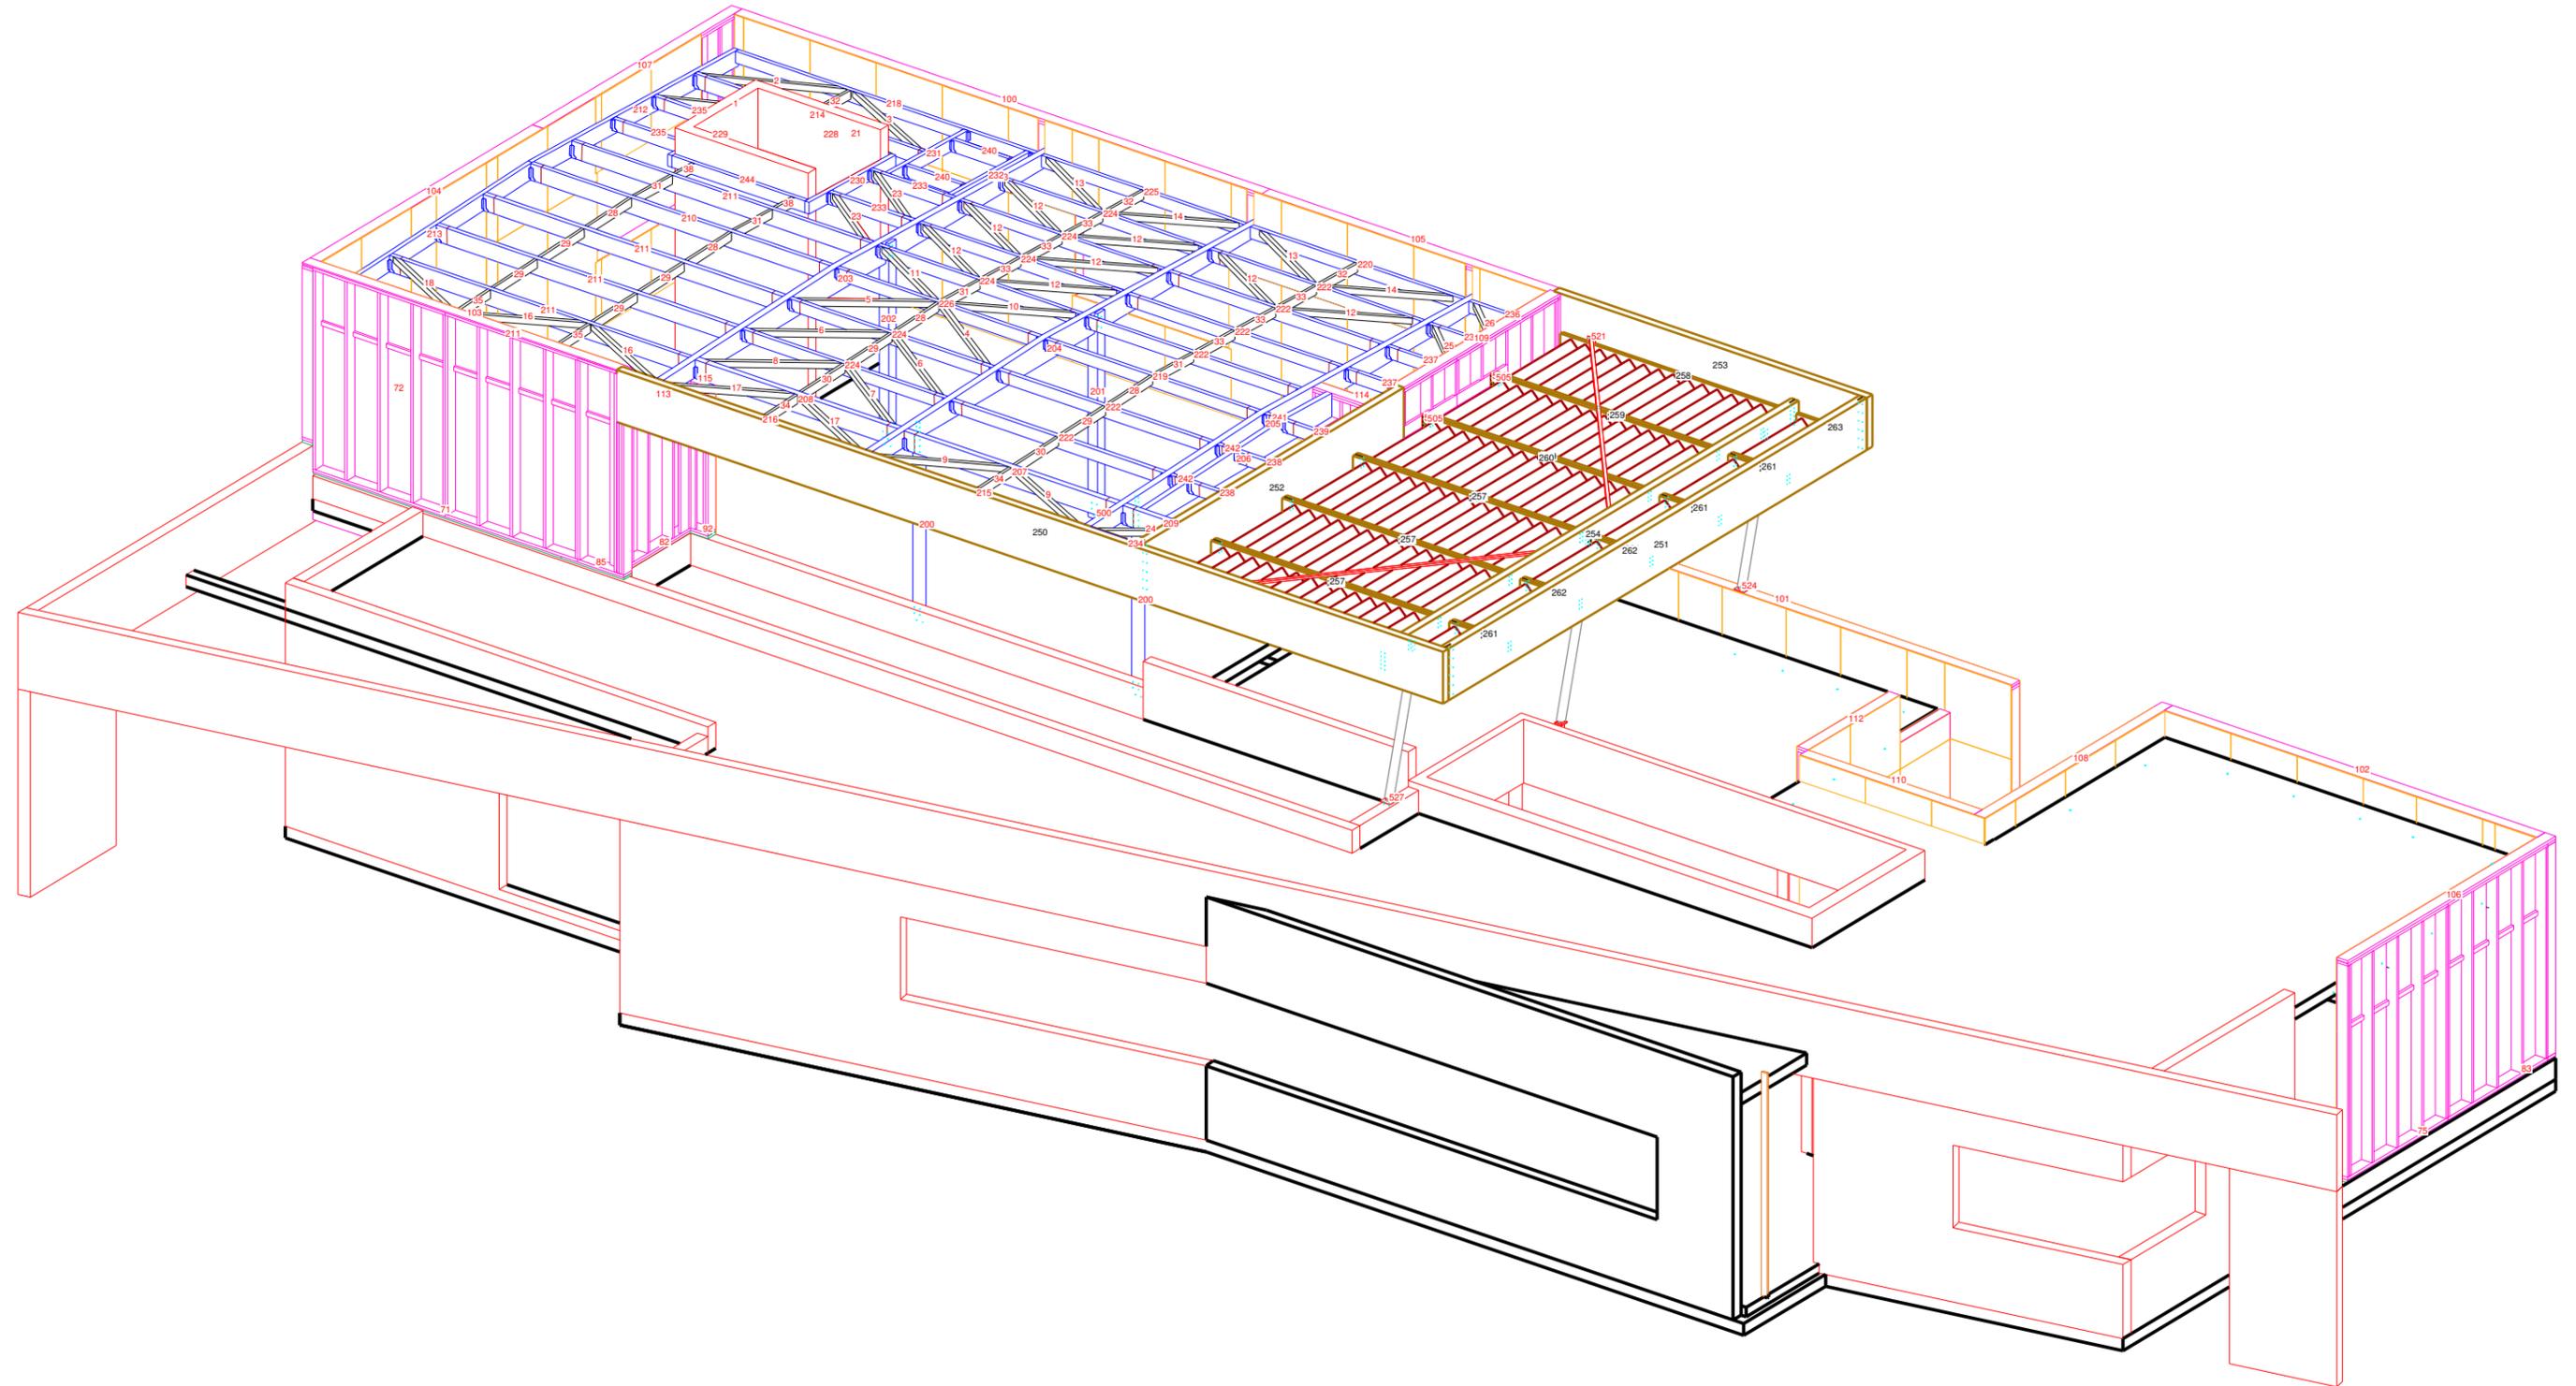


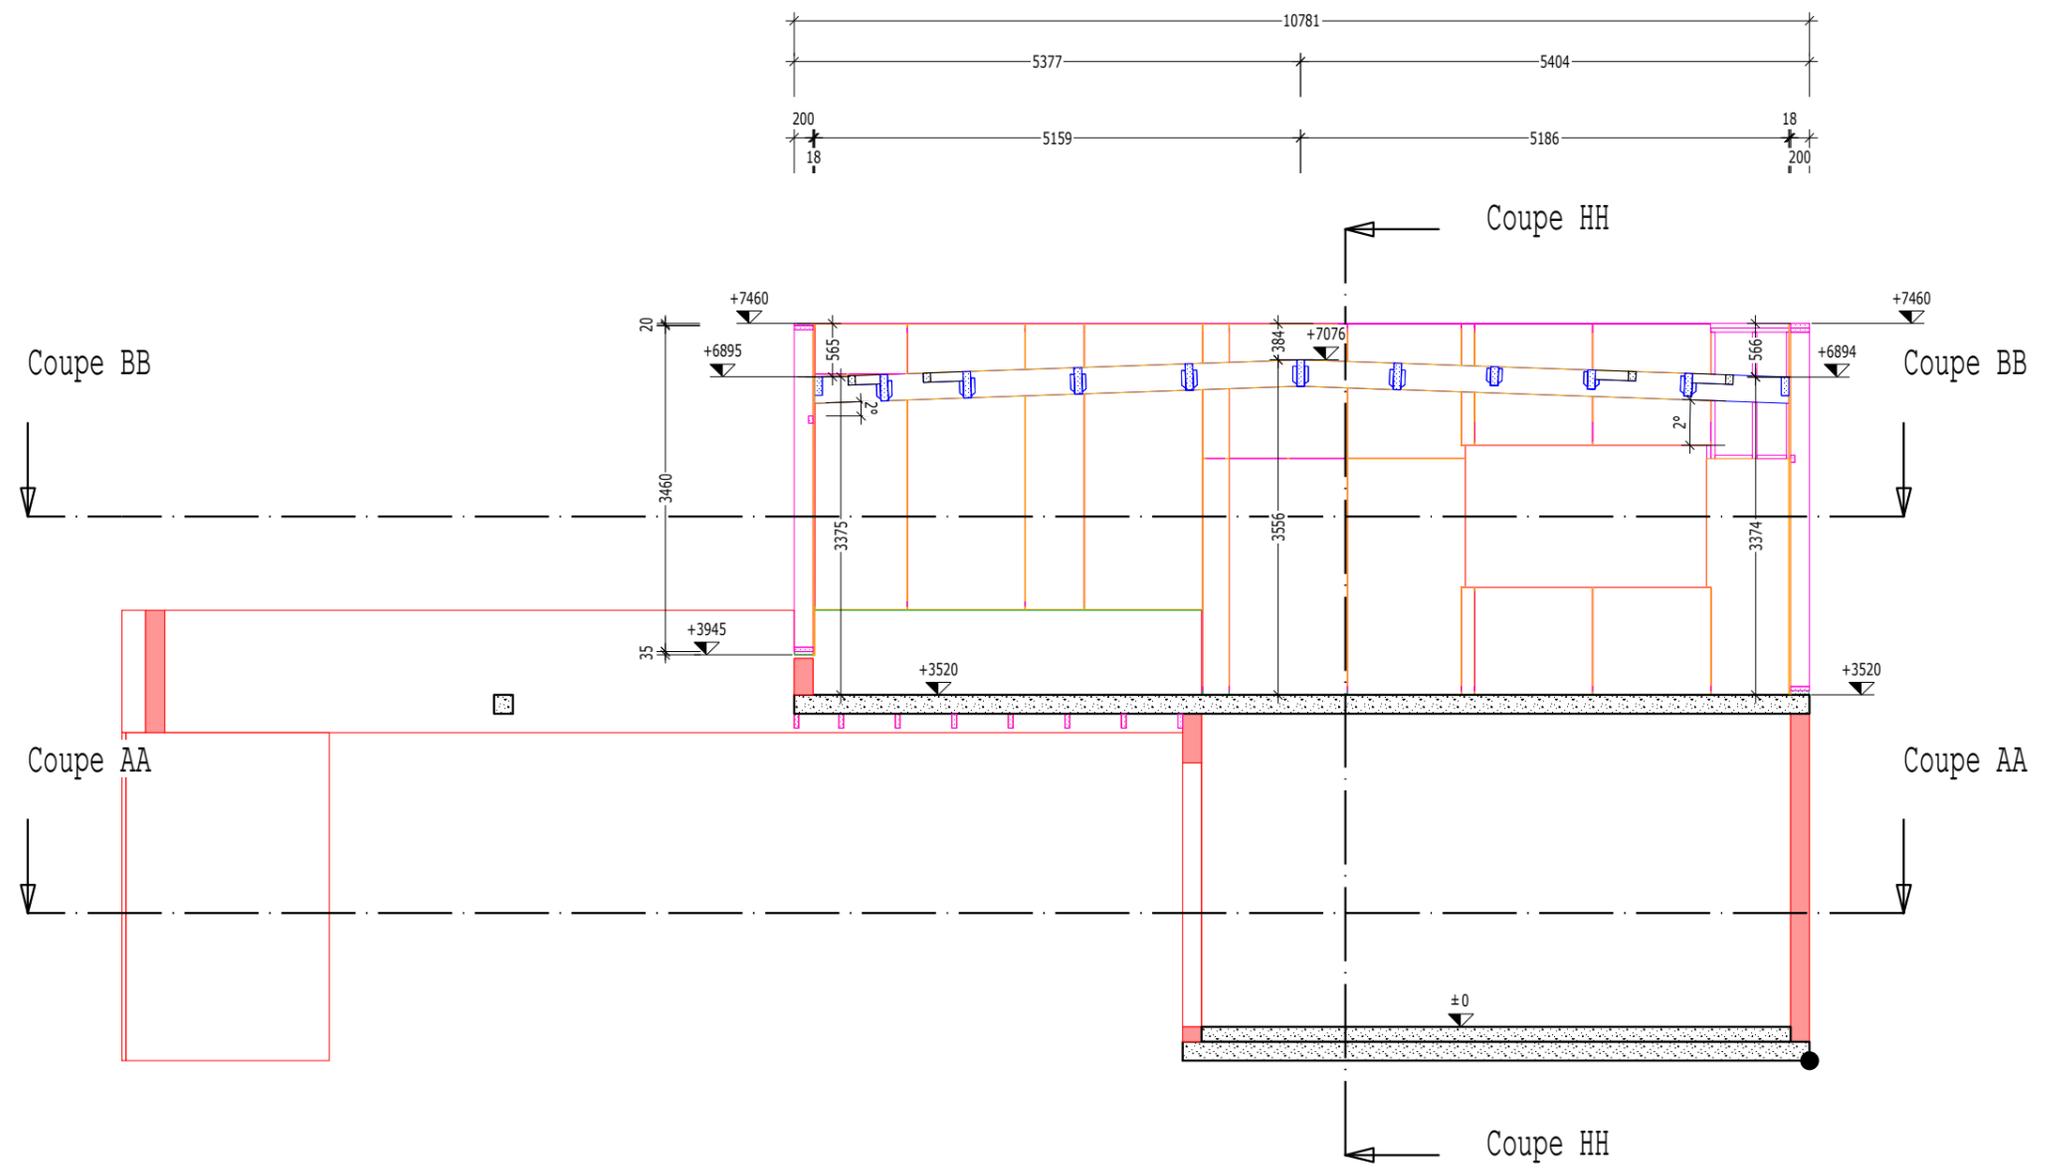

Vue: Coupe EE
Echelle: 1:100

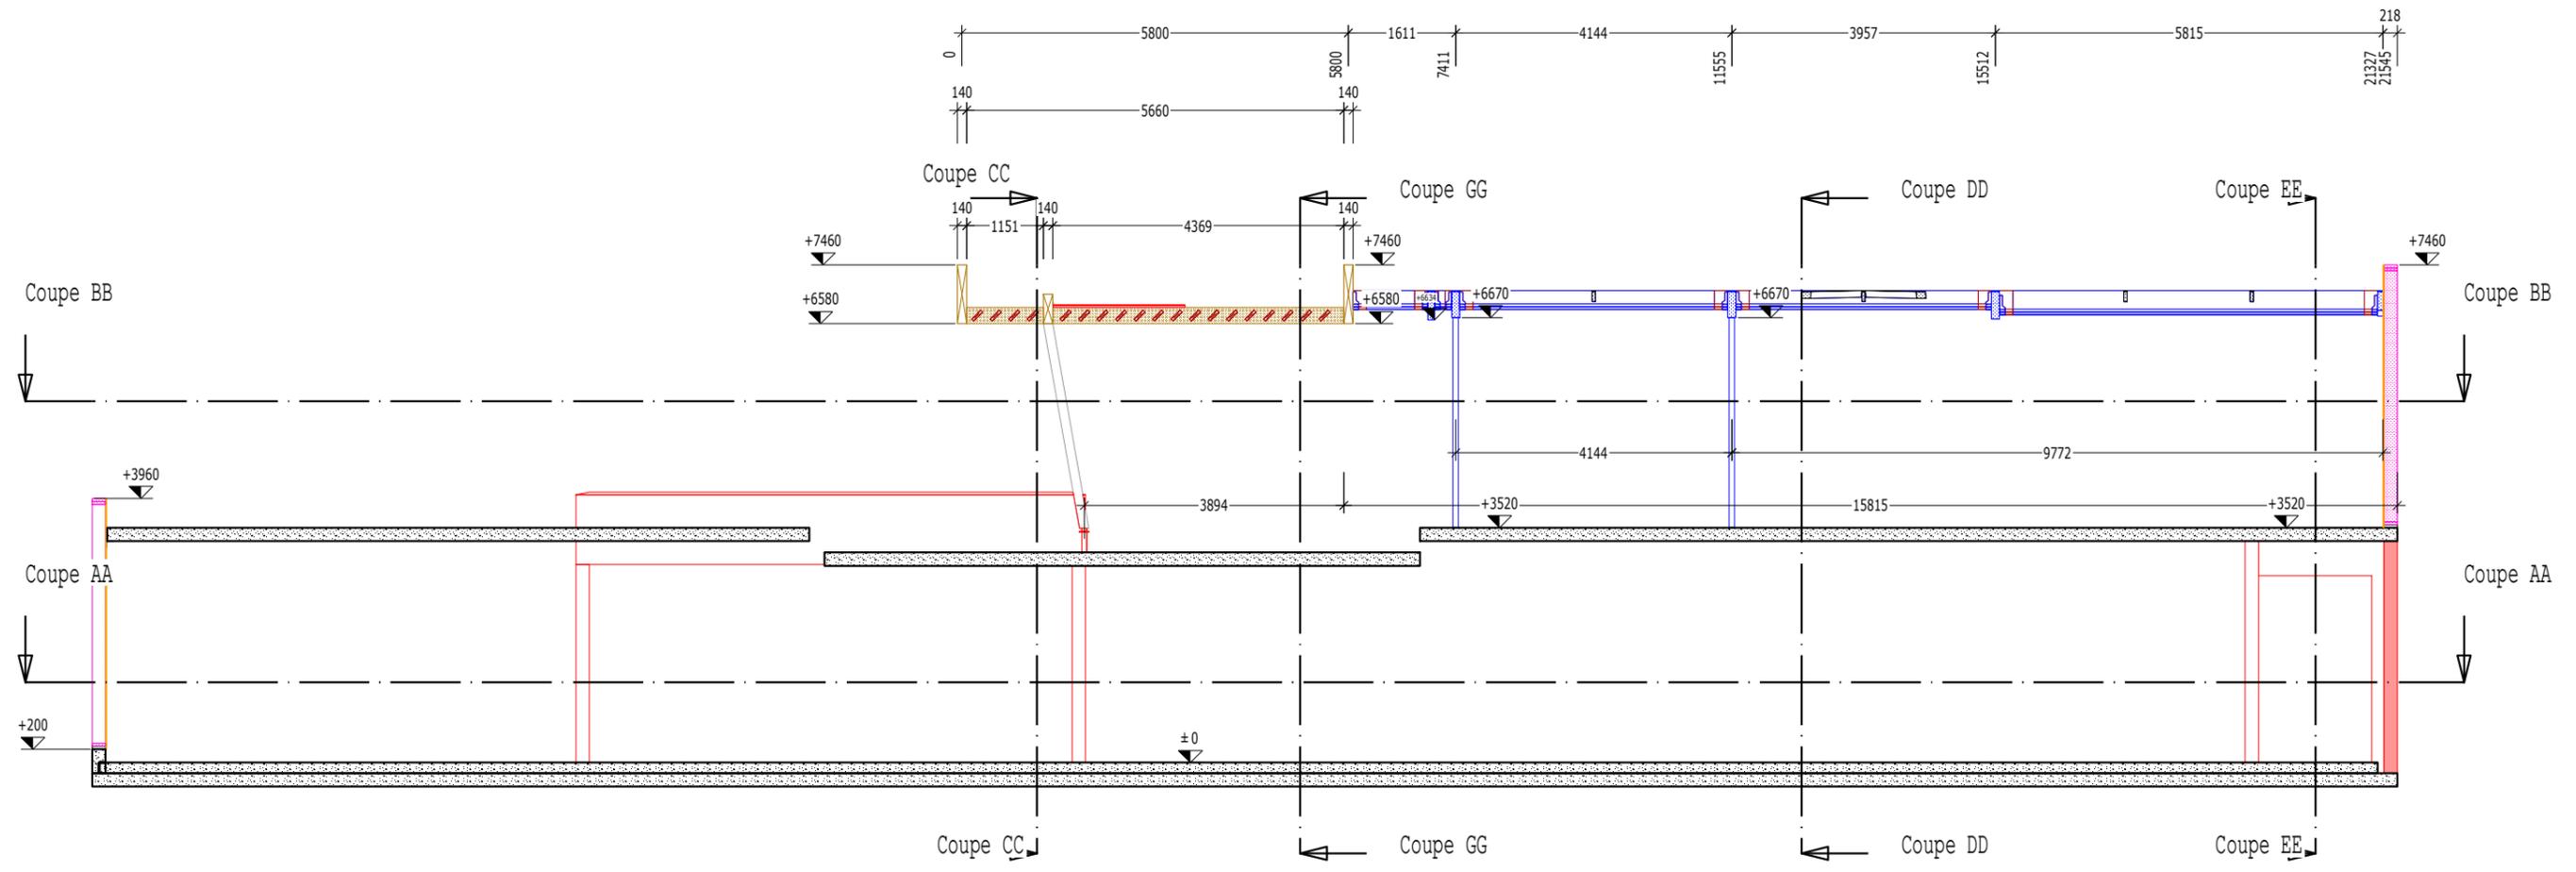

Vue: Coupe HH
Echelle: 1:100

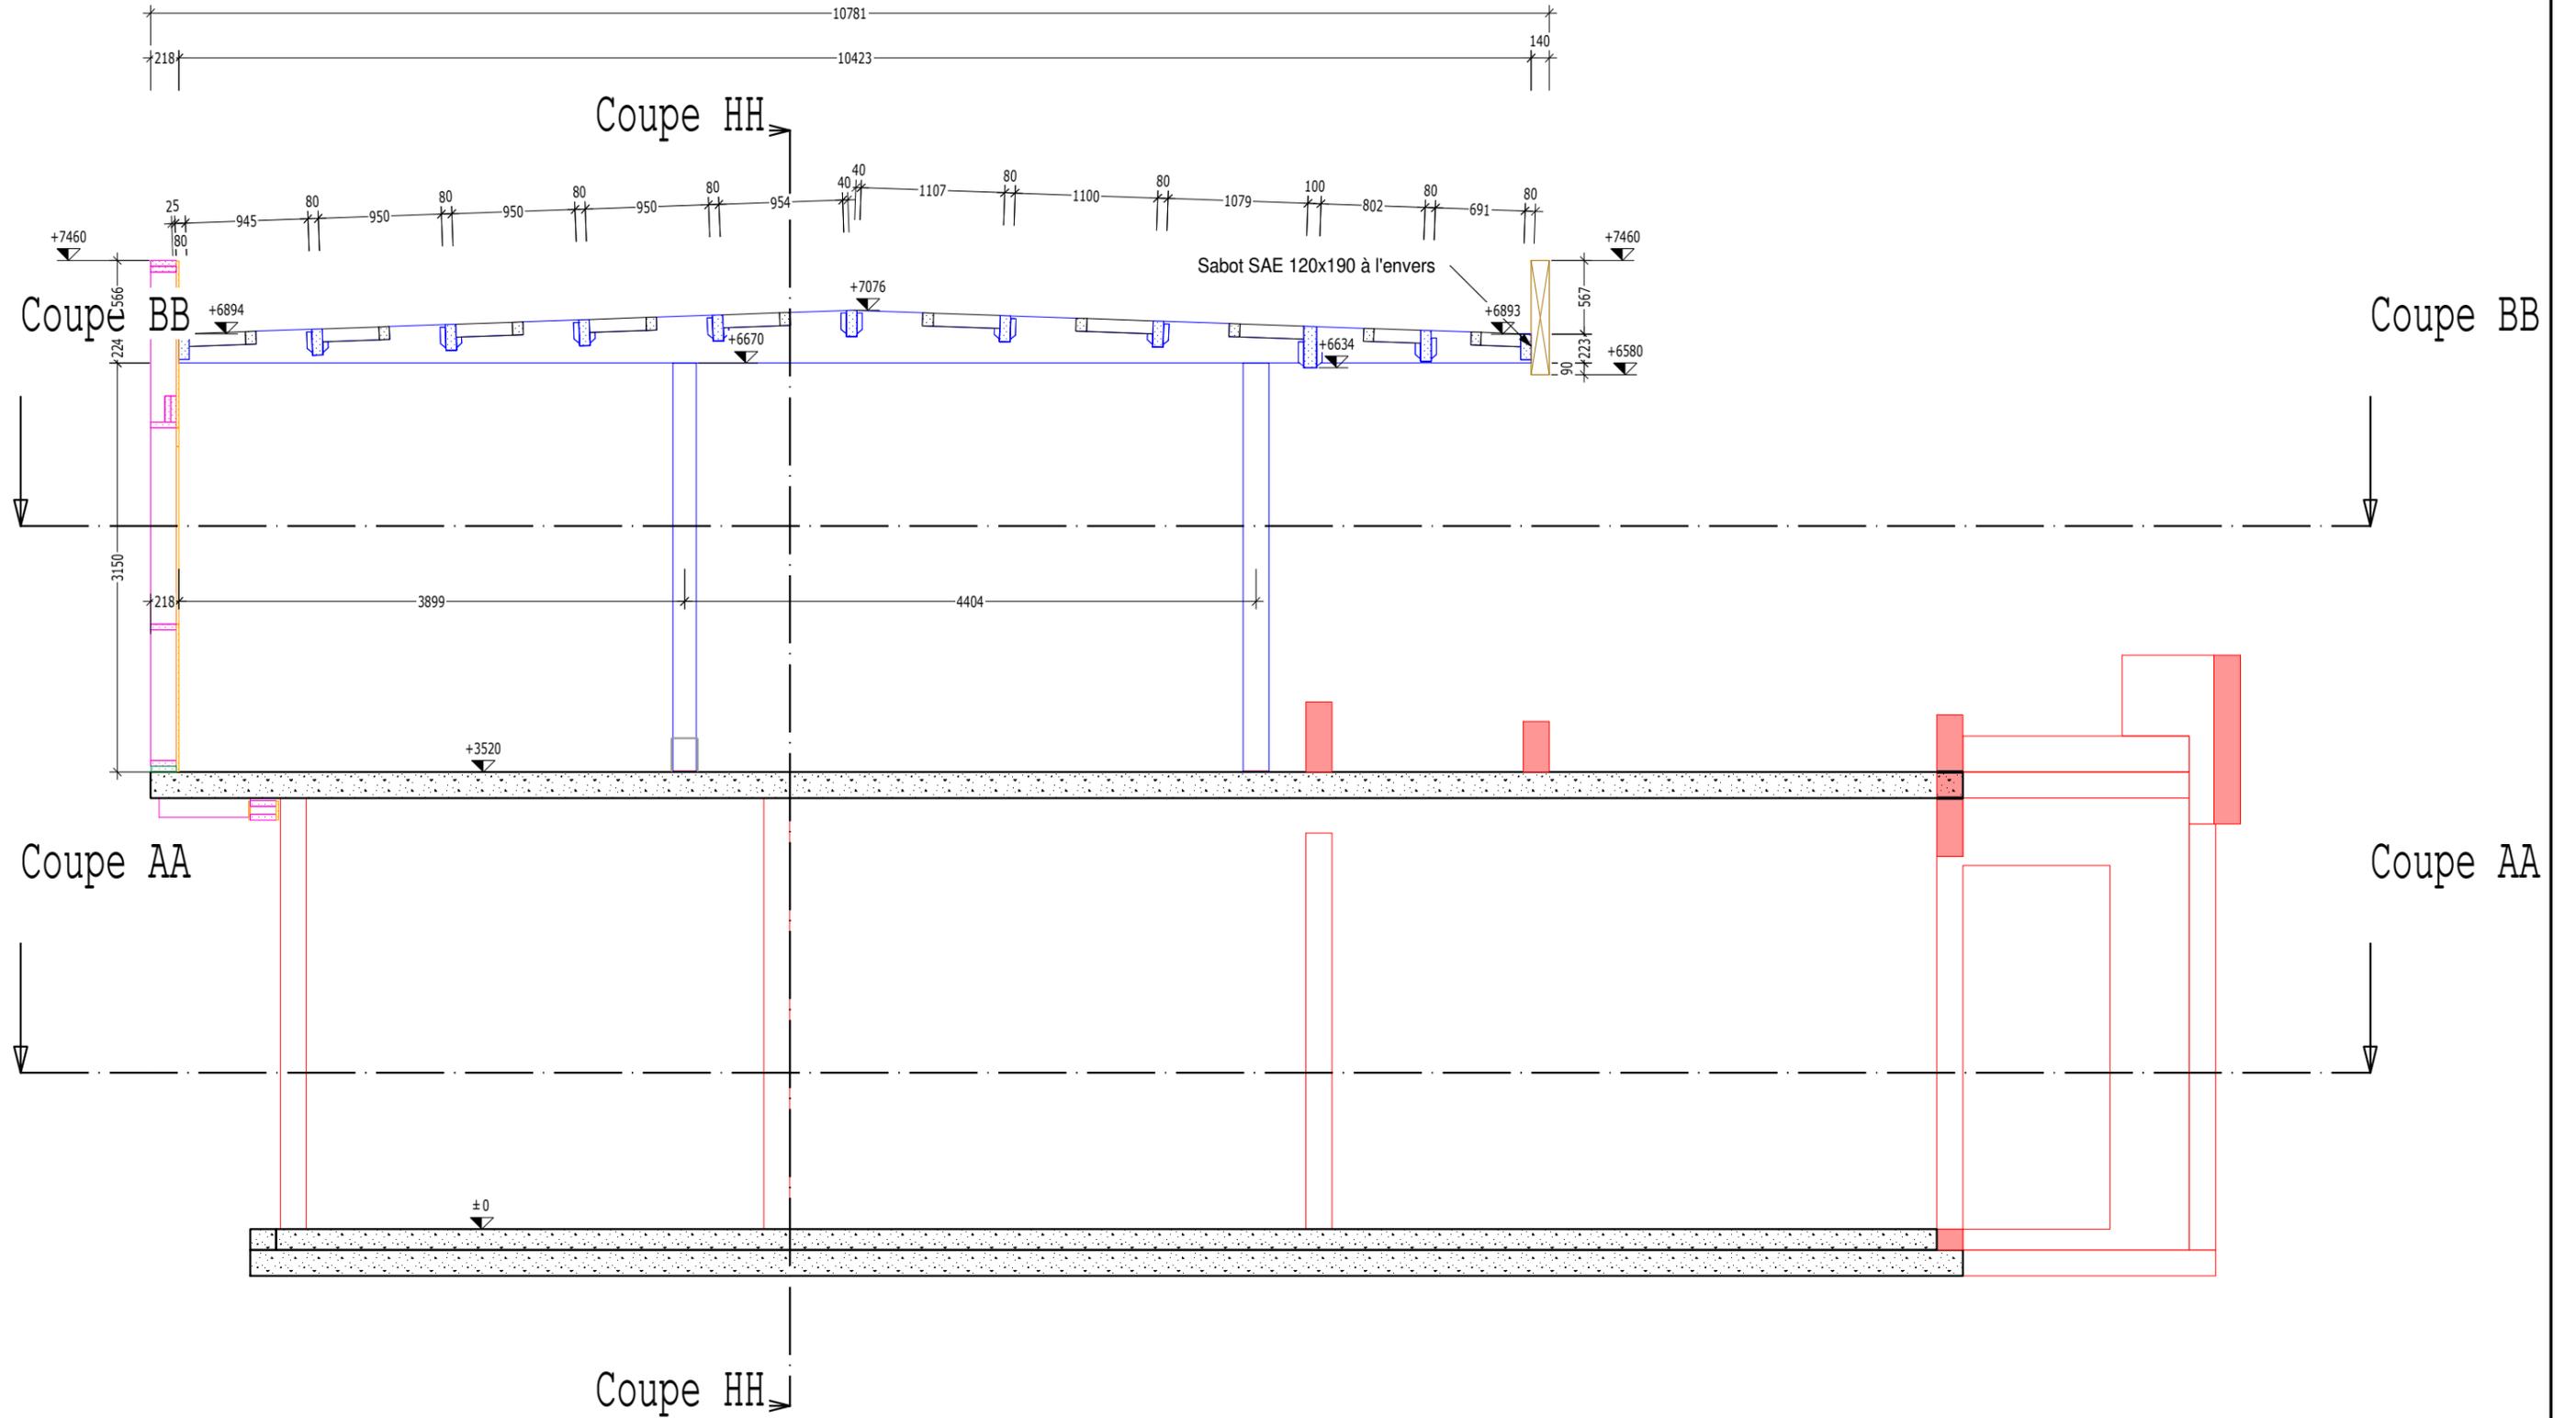

Vue: Coupe DD
Echelle: 1:100

COUPE FF

Ech: 1:1	23-09-2021	Ind 0
Détail 01	12 de 12	

