


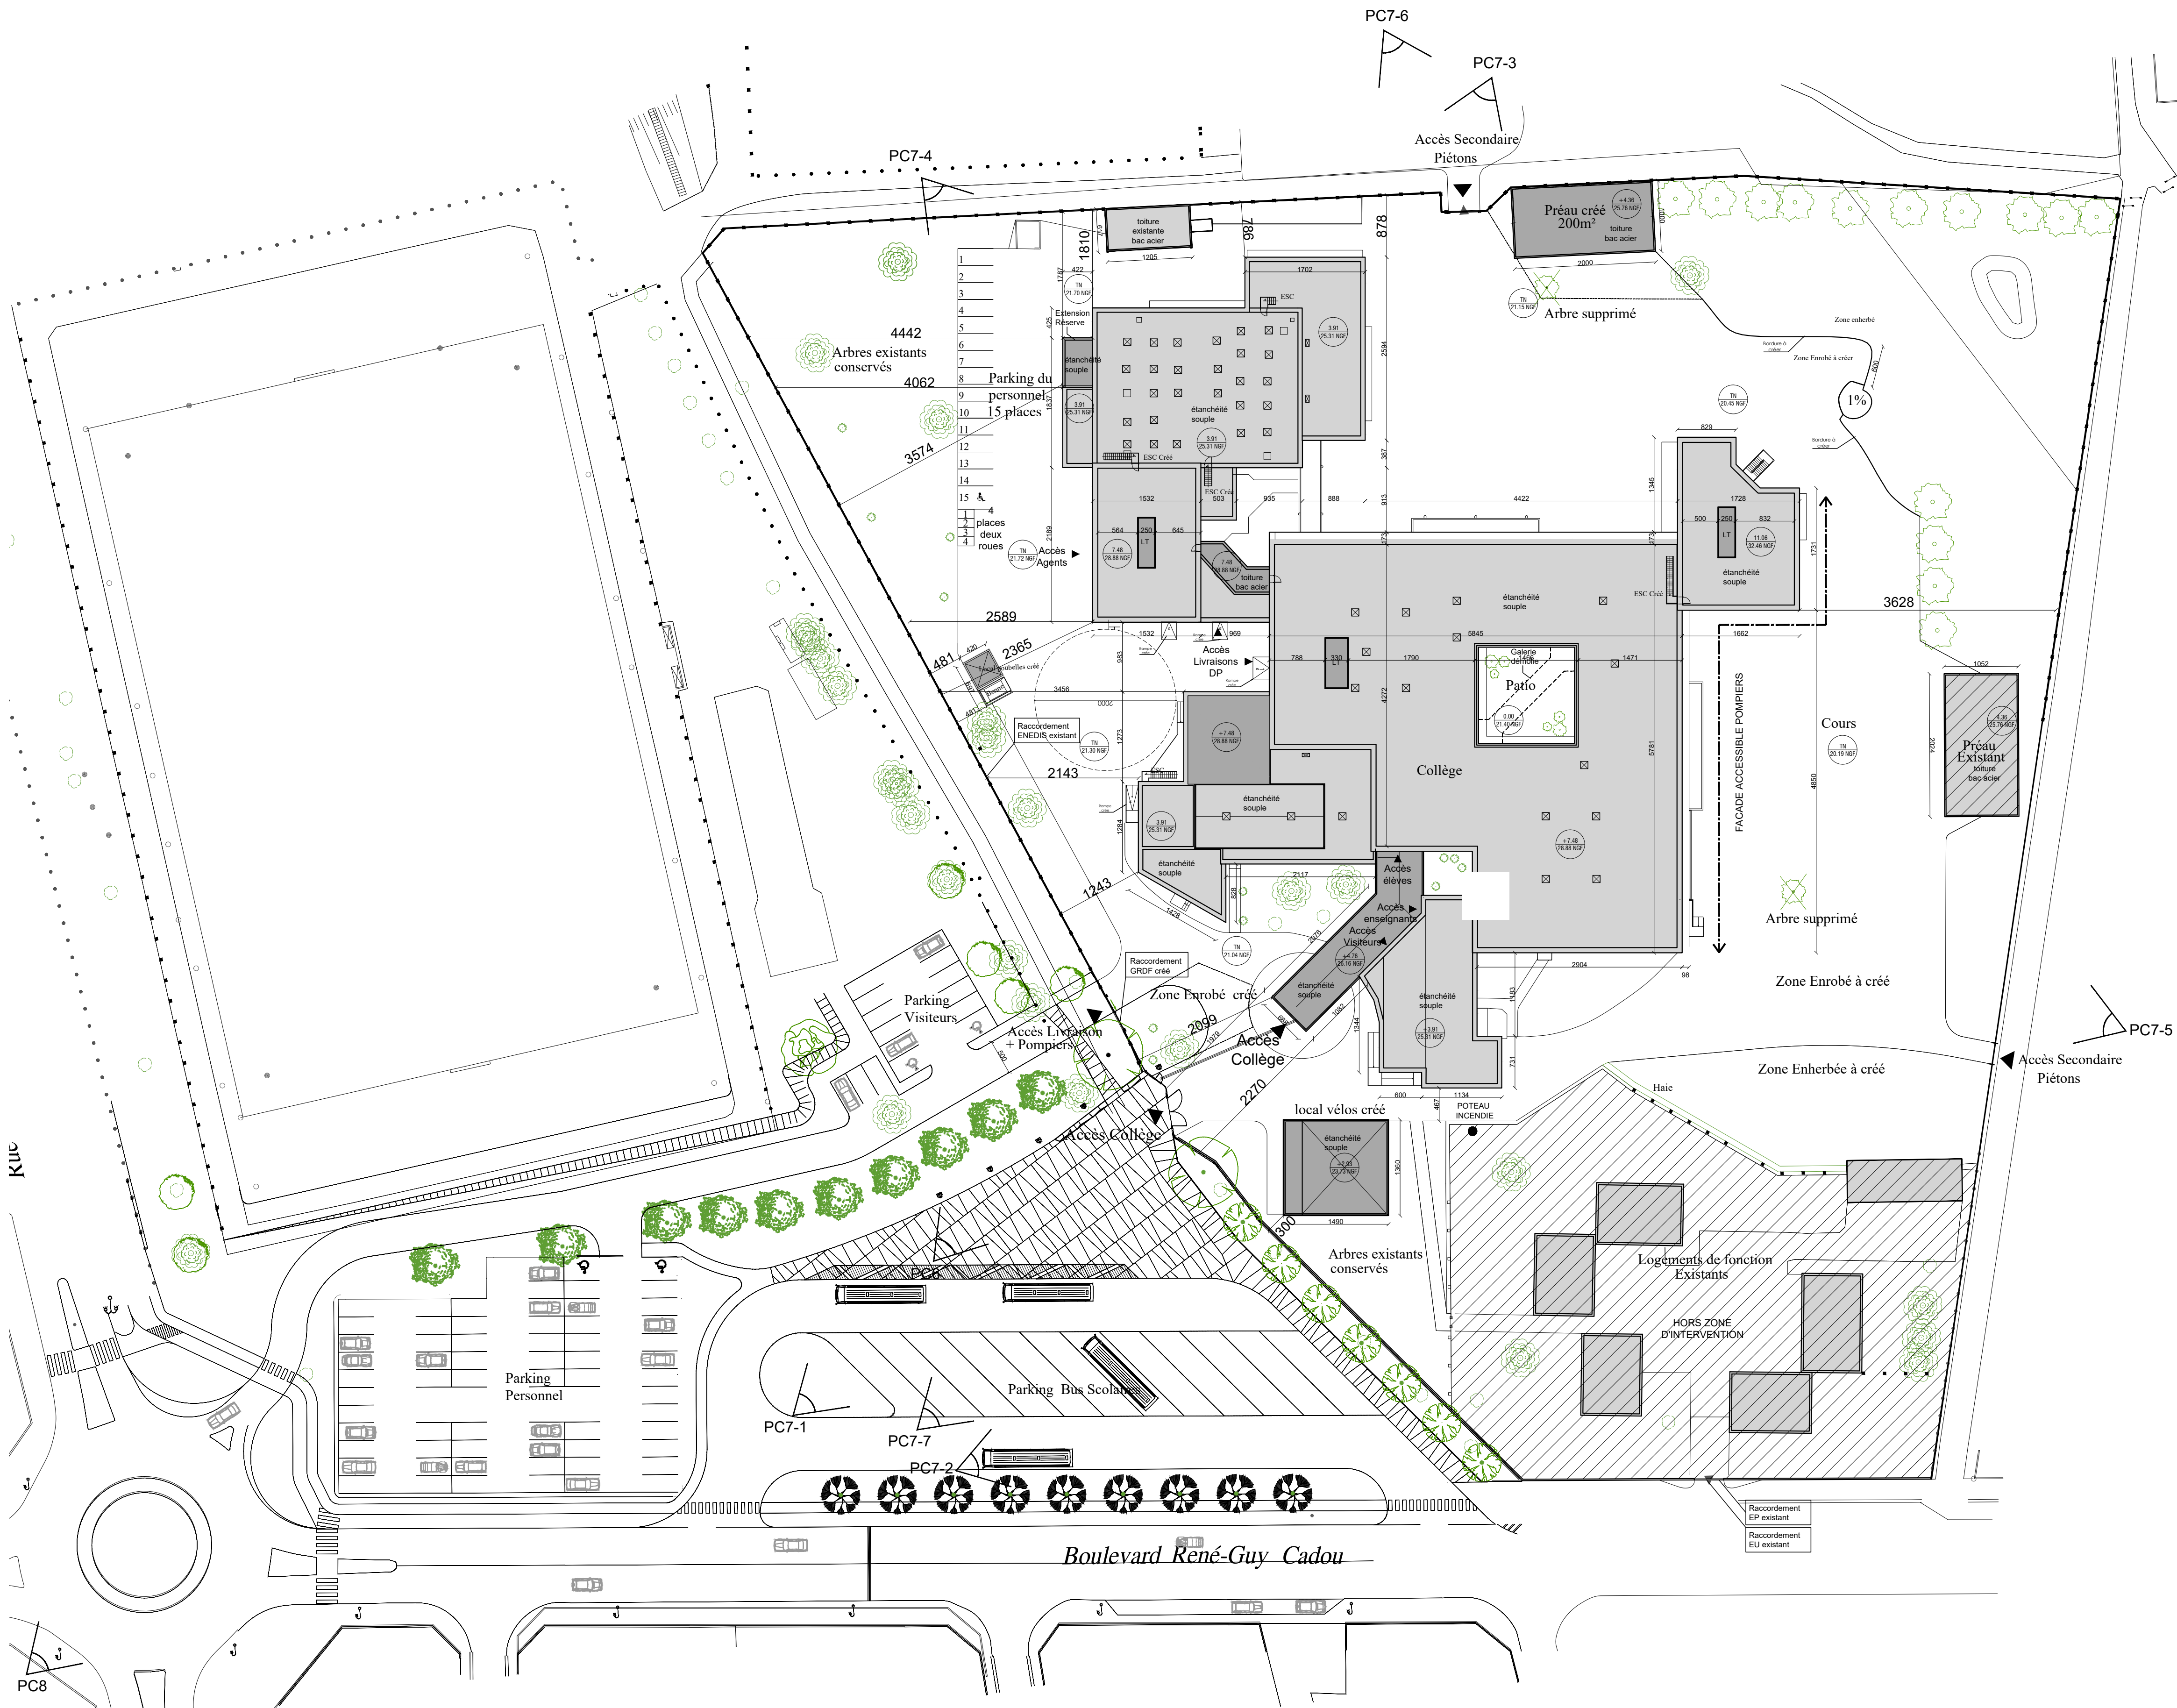

Légende:

- Arbre supprimé
- Arbres existants conservés
- Bâtiment créé
- Bâtiment restructuré
- Bâtiment hors zone d'intervention

Réhabilitation globale du collège René Guy Cadou à ANCENIS(44)