
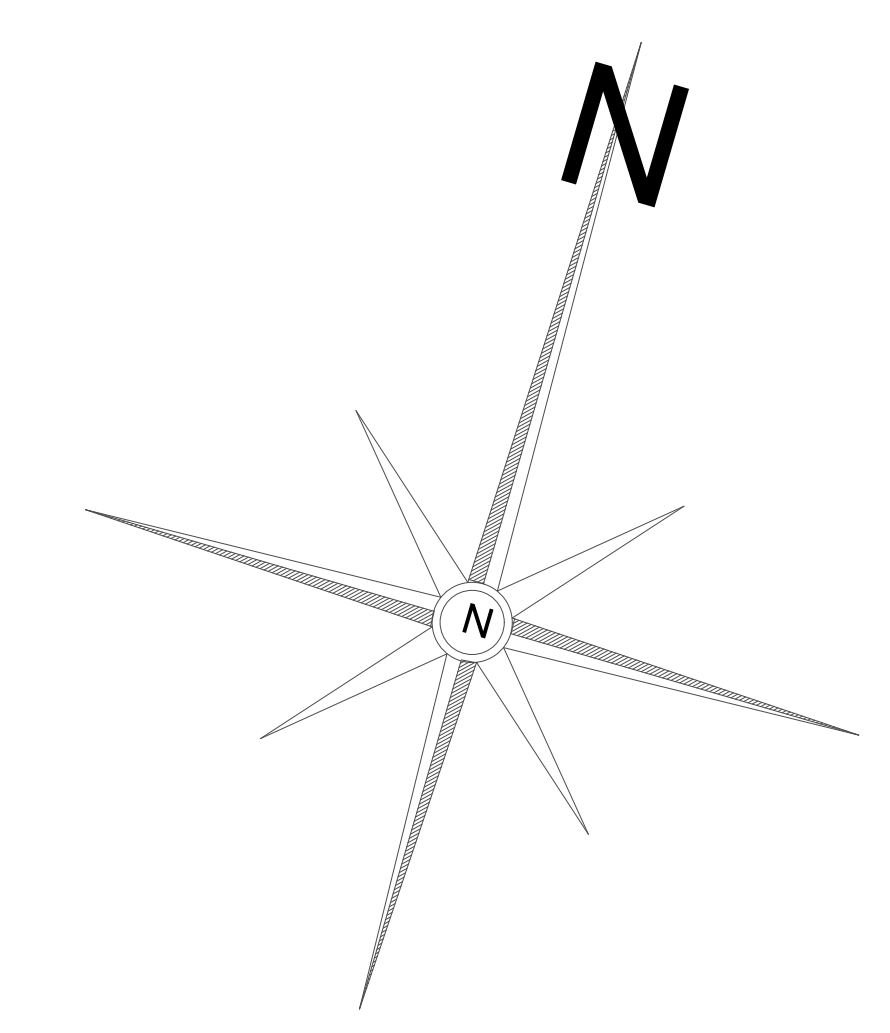


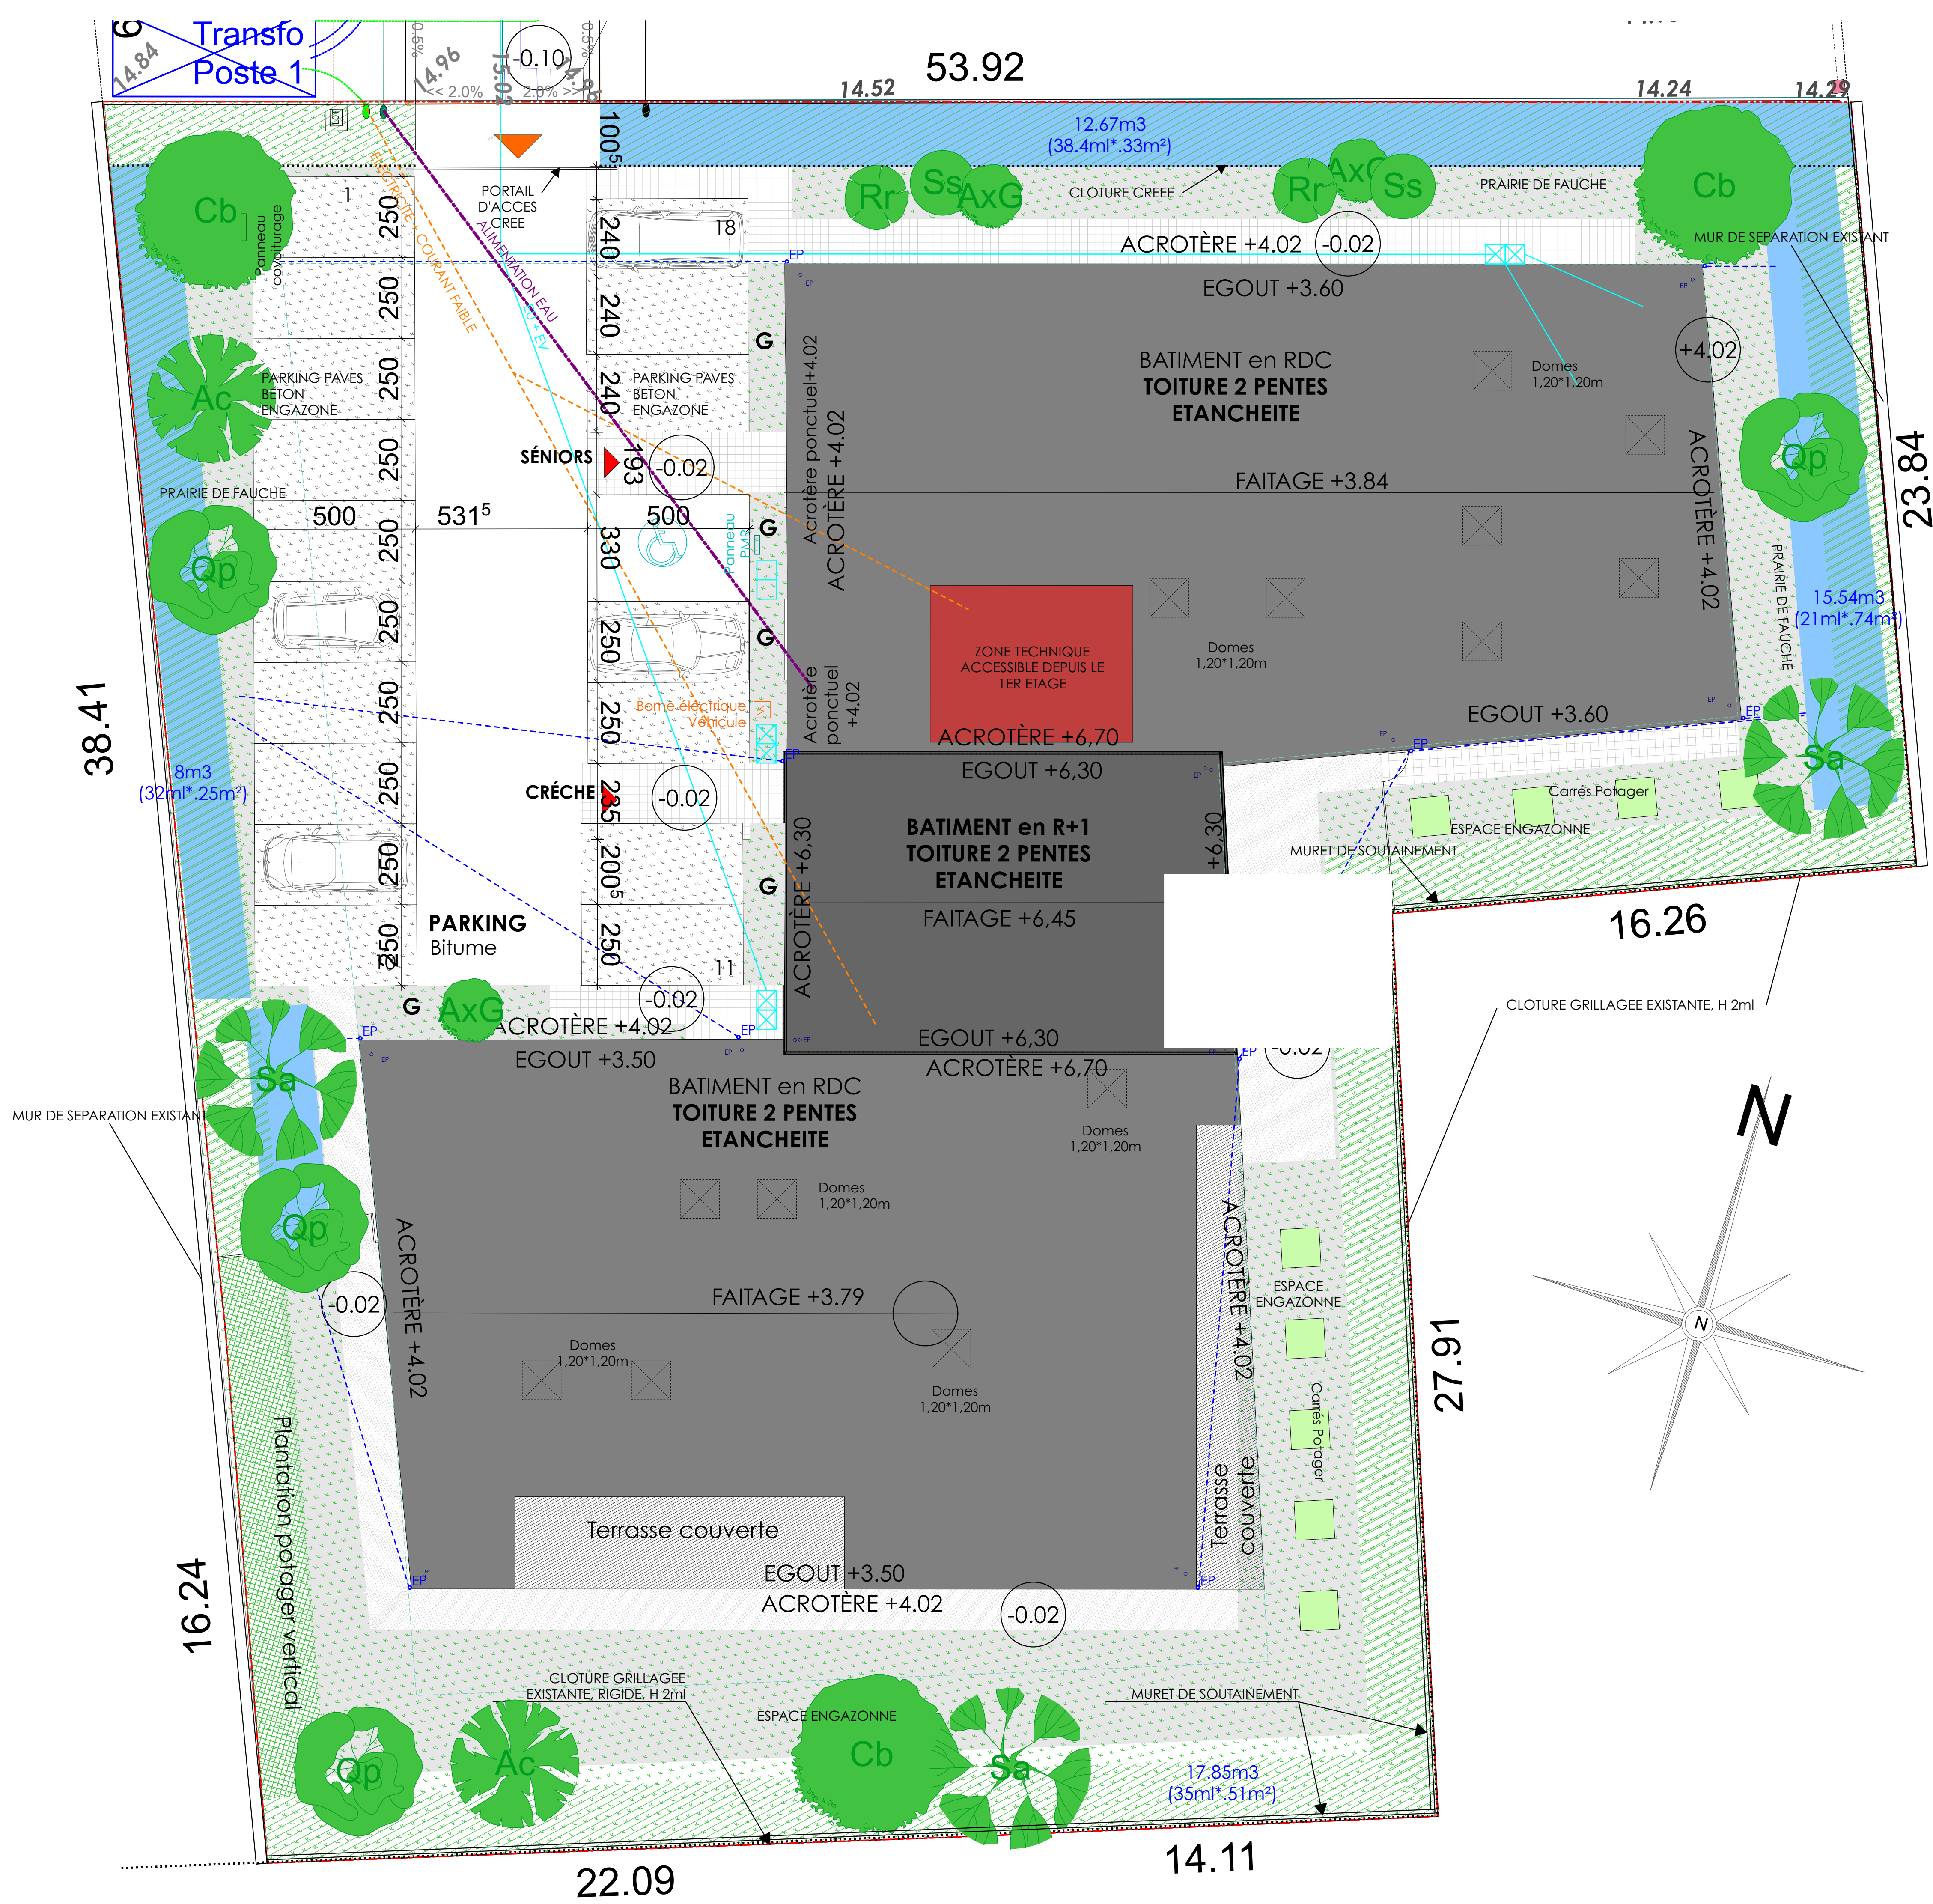

LEGENDE PLAN DE MASSE :

- Salix alba
 - Acer campestre
 - Abelia x Grandiflora
 - Carpinus betulus
 - Quercus palustris
 - Rosa rugosa
 - Spiraea ssp
 - G
Graminées :
Myscanthus,
Pennisetum et Stipa
- Bassin de stockage et de tamponnement des eaux pluviales :
Pente: 30%
Berges enssemencées d'une prairie humide de type C composée à 30% de graminées telles que précisée dans le CPAPE du PA secteur centre 'Front de Lys'
- Haie libre située en limites privé/public (maintenue à 2m) :
Largeur: 2m.
Composée des arbustes suivants: Cornus sanguinea, Prunus spinosa, Ribes sanguineum et Viburnum.
- Haie libre située en limite arrière :
Largeur: 2m.
Composée des arbustes suivants: Amelanchier canadensis, Cornus mas, Cornus sanguinea, Prunus spinosa, Salix cinerea, Spiraea ssp et Viburnum opulus.
- Potager vertical :
Espace réservé pour la réalisation d'un potager vertical (tomates, framboisiers, groseilliers, cassissiers, ...)