

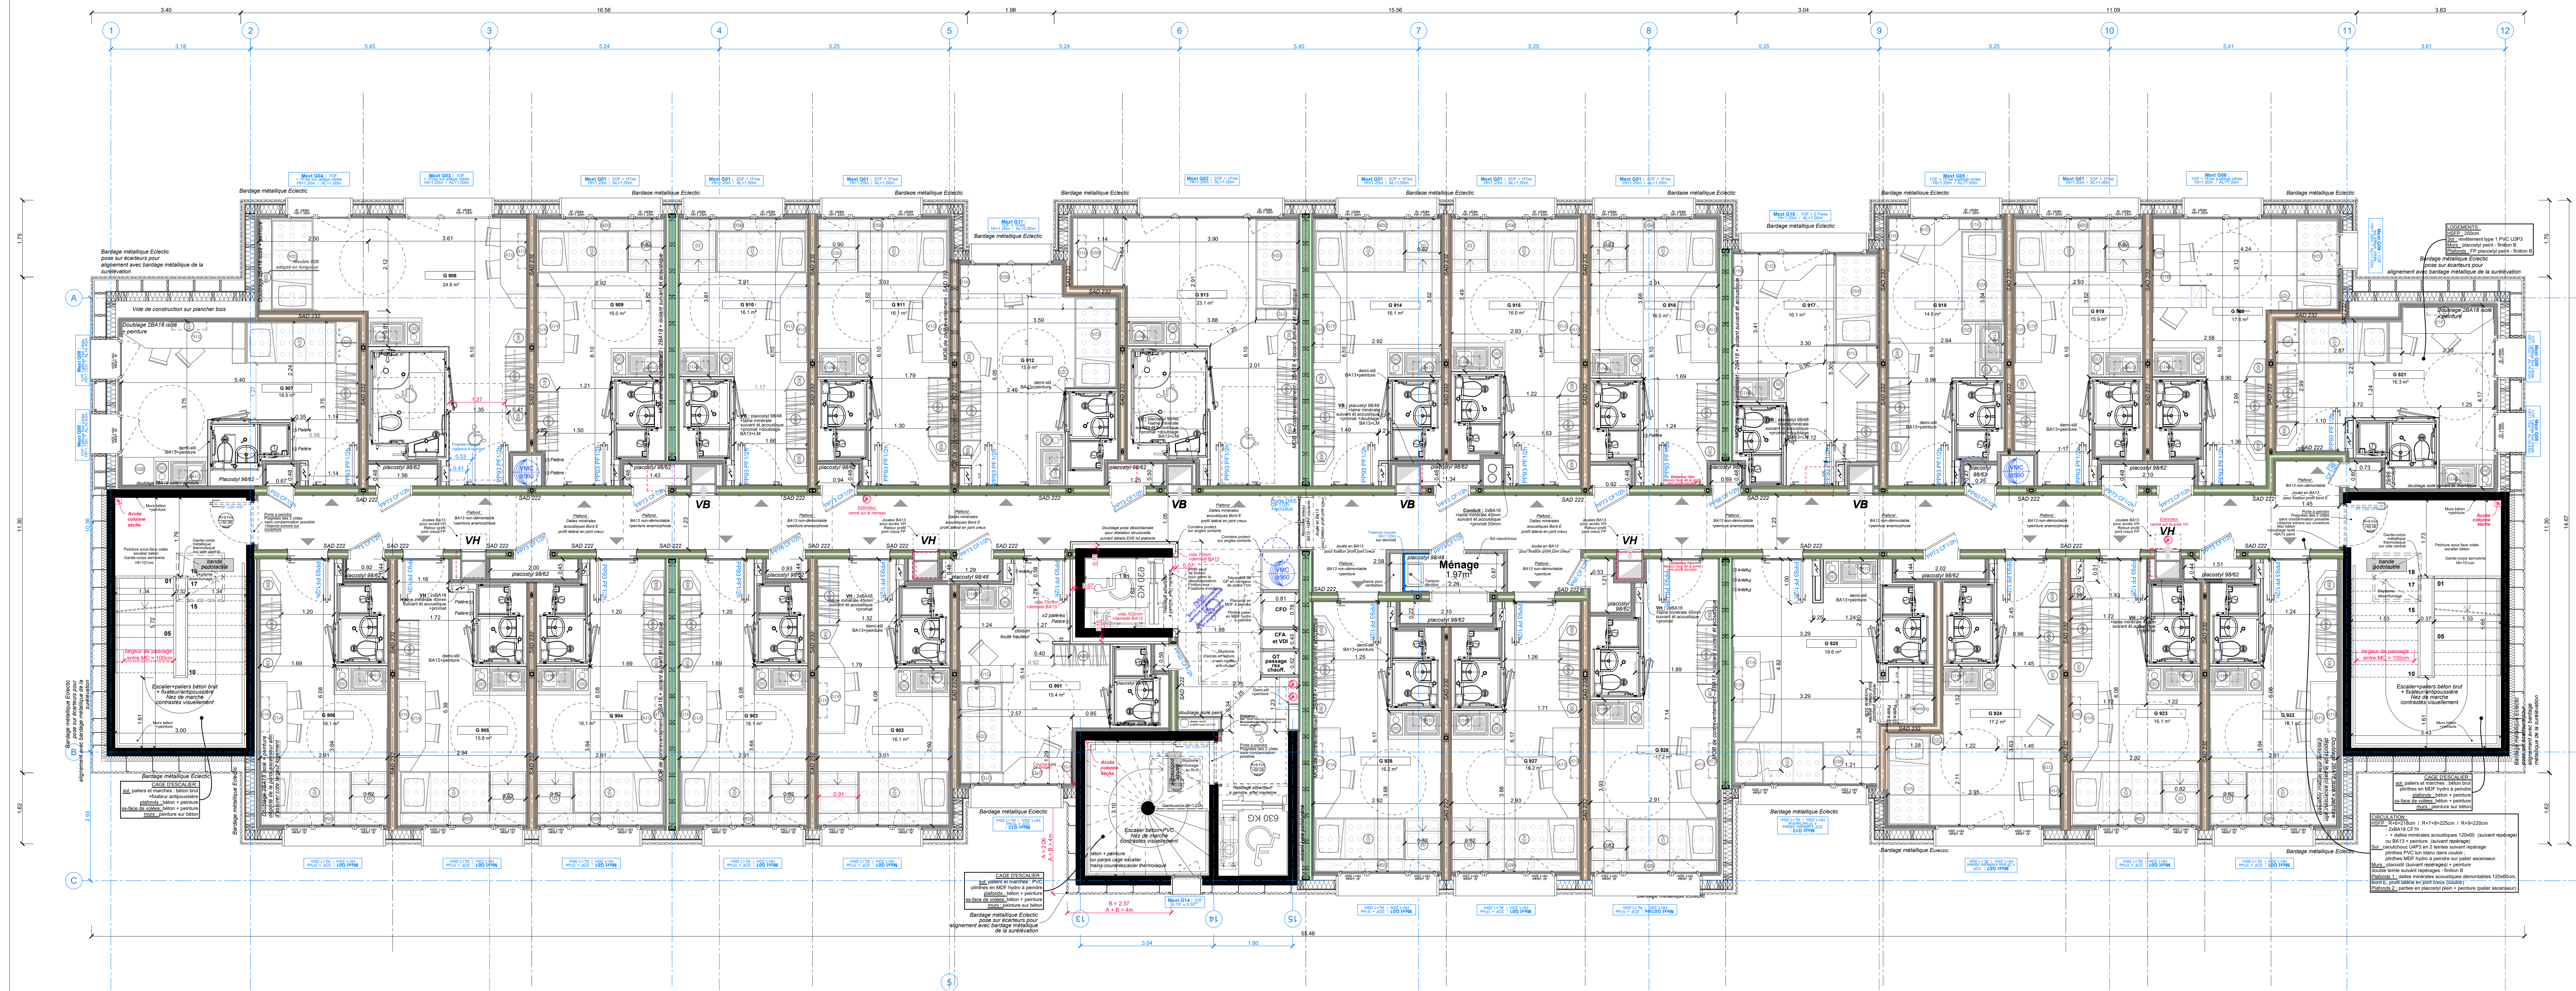


TABLEAU DES SURFACES :

NOMBRE DE LOGEMENT	BÂTIMENT N°	ETAGE	TYPE	N° LOGT	TYPOLOGIE	ASCENSEUR	SHAB arrondie d'après plan
85	G	9		G901	T1	OUI	15.4
86	G	9		G902	T1	OUI	16.1
87	G	9		G903	T1	OUI	16.1
88	G	9		G904	T1	OUI	16.1
89	G	9		G905	T1	OUI	15.8
90	G	9		G906	T1	OUI	16.1
91	G	9		G907	T1	OUI	19.5
92	G	9		G908	T1 PMR	OUI	24.8
93	G	9		G909	T1	OUI	16.0
94	G	9		G910	T1	OUI	16.1
95	G	9		G911	T1	OUI	16.1
96	G	9		G912	T1	OUI	15.9
97	G	9		G913	T1 PMR	OUI	23.1
98	G	9		G914	T1	OUI	16.1
99	G	9		G915	T1	OUI	16.0
100	G	9		G916	T1	OUI	16.0
101	G	9		G917	T1	OUI	16.1
102	G	9		G918	T1	OUI	14.6
103	G	9		G919	T1	OUI	15.9
104	G	9		G920	T1	OUI	17.8
105	G	9		G921	T1	OUI	16.3
106	G	9		G922	T1	OUI	16.1
107	G	9		G923	T1	OUI	16.1
108	G	9		G924	T1	OUI	17.2
109	G	9		G925	T1	OUI	19.8
110	G	9		G926	T1	OUI	17.2
111	G	9		G927	T1	OUI	16.2
112	G	9		G928	T1	OUI	16.2

RÉHABILITATION THERMIQUE ET SURÉLEVATION DE LOGEMENTS ETUDIANTS DU VILLAGE 1 Avenue de Collegno - 33400 TALENCE



	CROUS Maître d'ouvrage	18 rue du Hamel 33000 BORDEAUX
	SETEC Assistant maître d'ouvrage	42-44 rue Général de Laminat 33000 BORDEAUX
	ALPES CONTROLES Bureau de contrôle	4 Rue Théodore Blanc - Bât. 1 33520 BRUGES
	DEKRA Coordination sécurité et protection de la santé	85 Rue de la Morandière 33185 Le Haillan

	BOUYGUES BATIMENT CENTRE SUD-OUEST Entreprise Générale	1 Rue Romain Rolland - 33100 LORMONT 05 33 65 25 25
	ATELIER DES ARCHITECTES MAZIERES ET ASSOCIES Maître d'oeuvre	19 Rue Edmond Michelet, 33007 BORDEAUX 05 56 48 51 82
	OTCE AQUITAINE Bureau d'études Fluides et Thermique	128 Rue des Quatre Casters - 33130 BEGLES 05 56 48 11 12

BATIMENT G : PROJET PLAN NIVEAU SURELEVATION - R+9

Echelle : 1 / 50 e

Date : 05 JAN. 2024

PHASE	EMETTEUR	NATURE	NIVEAU	BATIMENT	NUMERO	INDICE
DOE	AAM ARCHI	Tous	G	20.11.R9	Indice 0	

Plan de réhabilitation thermique et surélévation de logements étudiants du Village 1. Ce plan est destiné à être utilisé par les entreprises pour les besoins de dimensionnement et de détails de la construction. Il ne doit pas être utilisé pour la réalisation de la construction. Les plans de réhabilitation thermique et surélévation de logements étudiants du Village 1 sont réservés à l'usage des entreprises.