


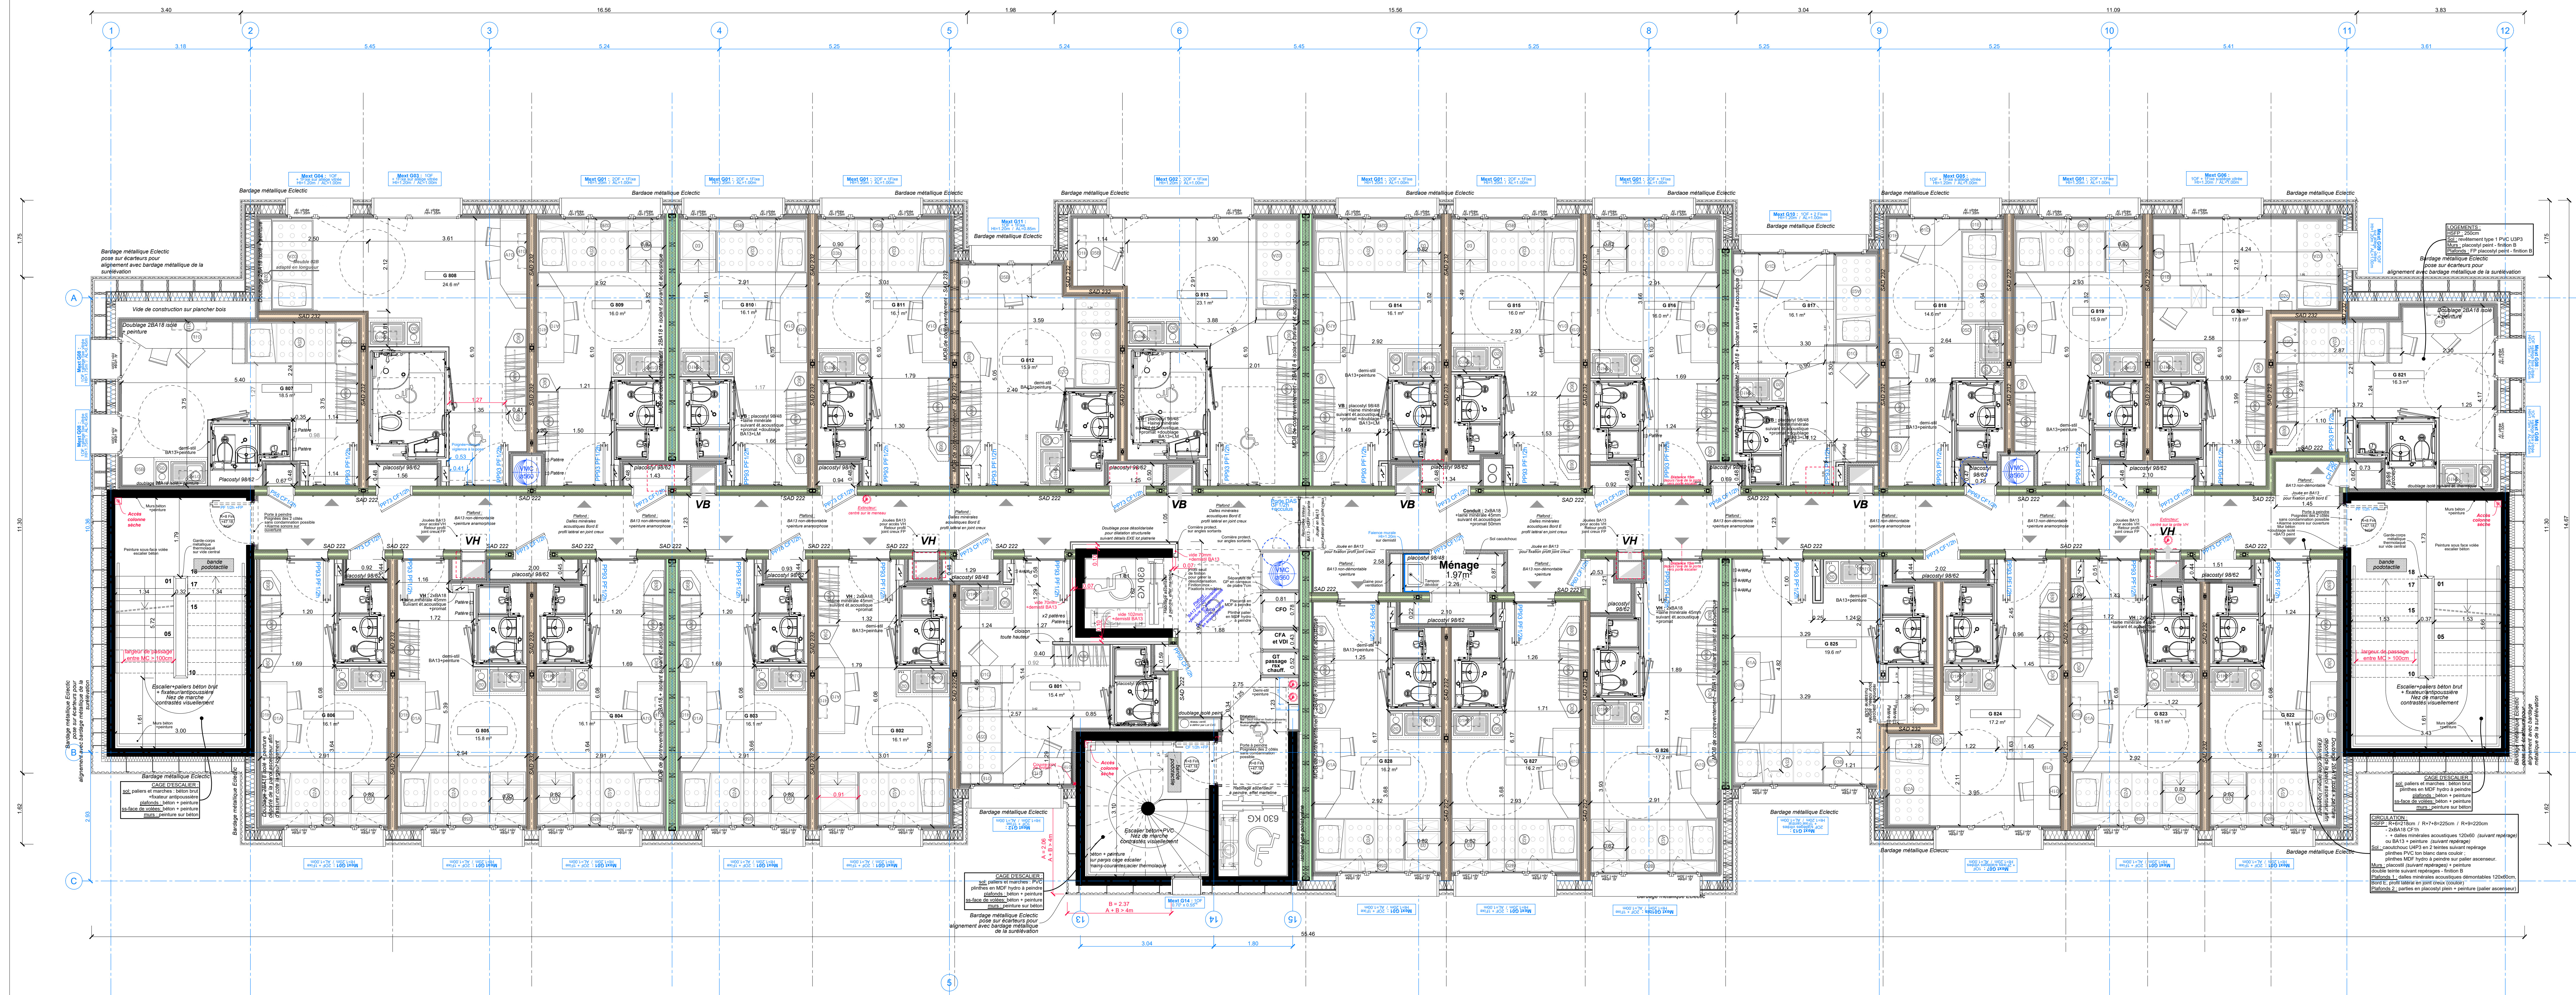

TABEAU DES SURFACES :

NOMBRE DE LOGEMENT	BÂTIMENT N°	ETAGE	TYPE	N° LOGT	TYPLOGIE	ASCENSEUR	SHAB arrondie d'après plan
57	G	8		G801	T1	OUI	15,4
58	G	8		G802	T1	OUI	16,1
59	G	8		G803	T1	OUI	16,1
60	G	8		G804	T1	OUI	16,1
61	G	8		G805	T1	OUI	15,8
62	G	8		G806	T1	OUI	16,1
63	G	8		G807	T1	OUI	19,5
64	G	8		G808	T1 PMR	OUI	24,6
65	G	8		G809	T1	OUI	16,0
66	G	8		G810	T1	OUI	16,1
67	G	8		G811	T1	OUI	16,1
68	G	8		G812	T1	OUI	15,9
69	G	8		G813	T1 PMR	OUI	23,1
70	G	8		G814	T1	OUI	16,1
71	G	8		G815	T1	OUI	16,0
72	G	8		G816	T1	OUI	16,0
73	G	8		G817	T1	OUI	16,1
74	G	8		G818	T1	OUI	14,6
75	G	8		G819	T1	OUI	15,9
76	G	8		G820	T1	OUI	17,8
77	G	8		G821	T1	OUI	16,3
78	G	8		G822	T1	OUI	16,1
79	G	8		G823	T1	OUI	16,1
80	G	8		G824	T1	OUI	17,2
81	G	8		G825	T1	OUI	19,6
82	G	8		G826	T1	OUI	17,2
83	G	8		G827	T1	OUI	16,2
84	G	8		G828	T1	OUI	16,2

RÉHABILITATION THERMIQUE ET SURÉLEVATION DE LOGEMENTS ETUDIANTS DU VILLAGE 1 Avenue de Collegno - 33400 TALENCE



	CROUS Maître d'ouvrage	18 rue du Hamel 33000 BORDEAUX
	SETEC Assistant maître d'ouvrage	42-44 rue Général de Laminat 33000 BORDEAUX
	ALPES CONTROLES Bureau de contrôle	4 Rue Théodore Blanc - Bât. 1 33520 BRUGES
	DEKRA Coordination sécurité et protection de la santé	85 Rue de la Morandière 33185 Le Haillan

	BOUYGUES BATIMENT CENTRE SUD-OUEST Entreprise Générale	1 Rue Romain Rolland - 33100 LORMONT 05 33 65 25 25
	ATELIER DES ARCHITECTES MAZIERES ET ASSOCIES Maître d'oeuvre	19 Rue Edmond Michelet, 33007 BORDEAUX 05 56 48 51 82
	OTCE AQUITAINE Bureau d'études Fluides et Thermique	128 Rue des Quatre Casters - 33130 BEGLES 05 56 48 11 12

BATIMENT G : PROJET PLAN NIVEAU SURELEVATION - R+8

PHASE	EMETTEUR	NATURE	NIVEAU	BATIMENT	NUMERO ARCHI	INDICE
DOE	AAM ARCHI	Tous	G	G	20.11.R8	0

Plan de réhabilitation thermique et surélévation de logements étudiants du Village 1. Ce plan est destiné à être utilisé par les entreprises pour les besoins de leur projet. Les plans de réhabilitation thermique et surélévation de logements étudiants du Village 1. Ce plan est destiné à être utilisé par les entreprises pour les besoins de leur projet. Les plans de réhabilitation thermique et surélévation de logements étudiants du Village 1. Ce plan est destiné à être utilisé par les entreprises pour les besoins de leur projet.