


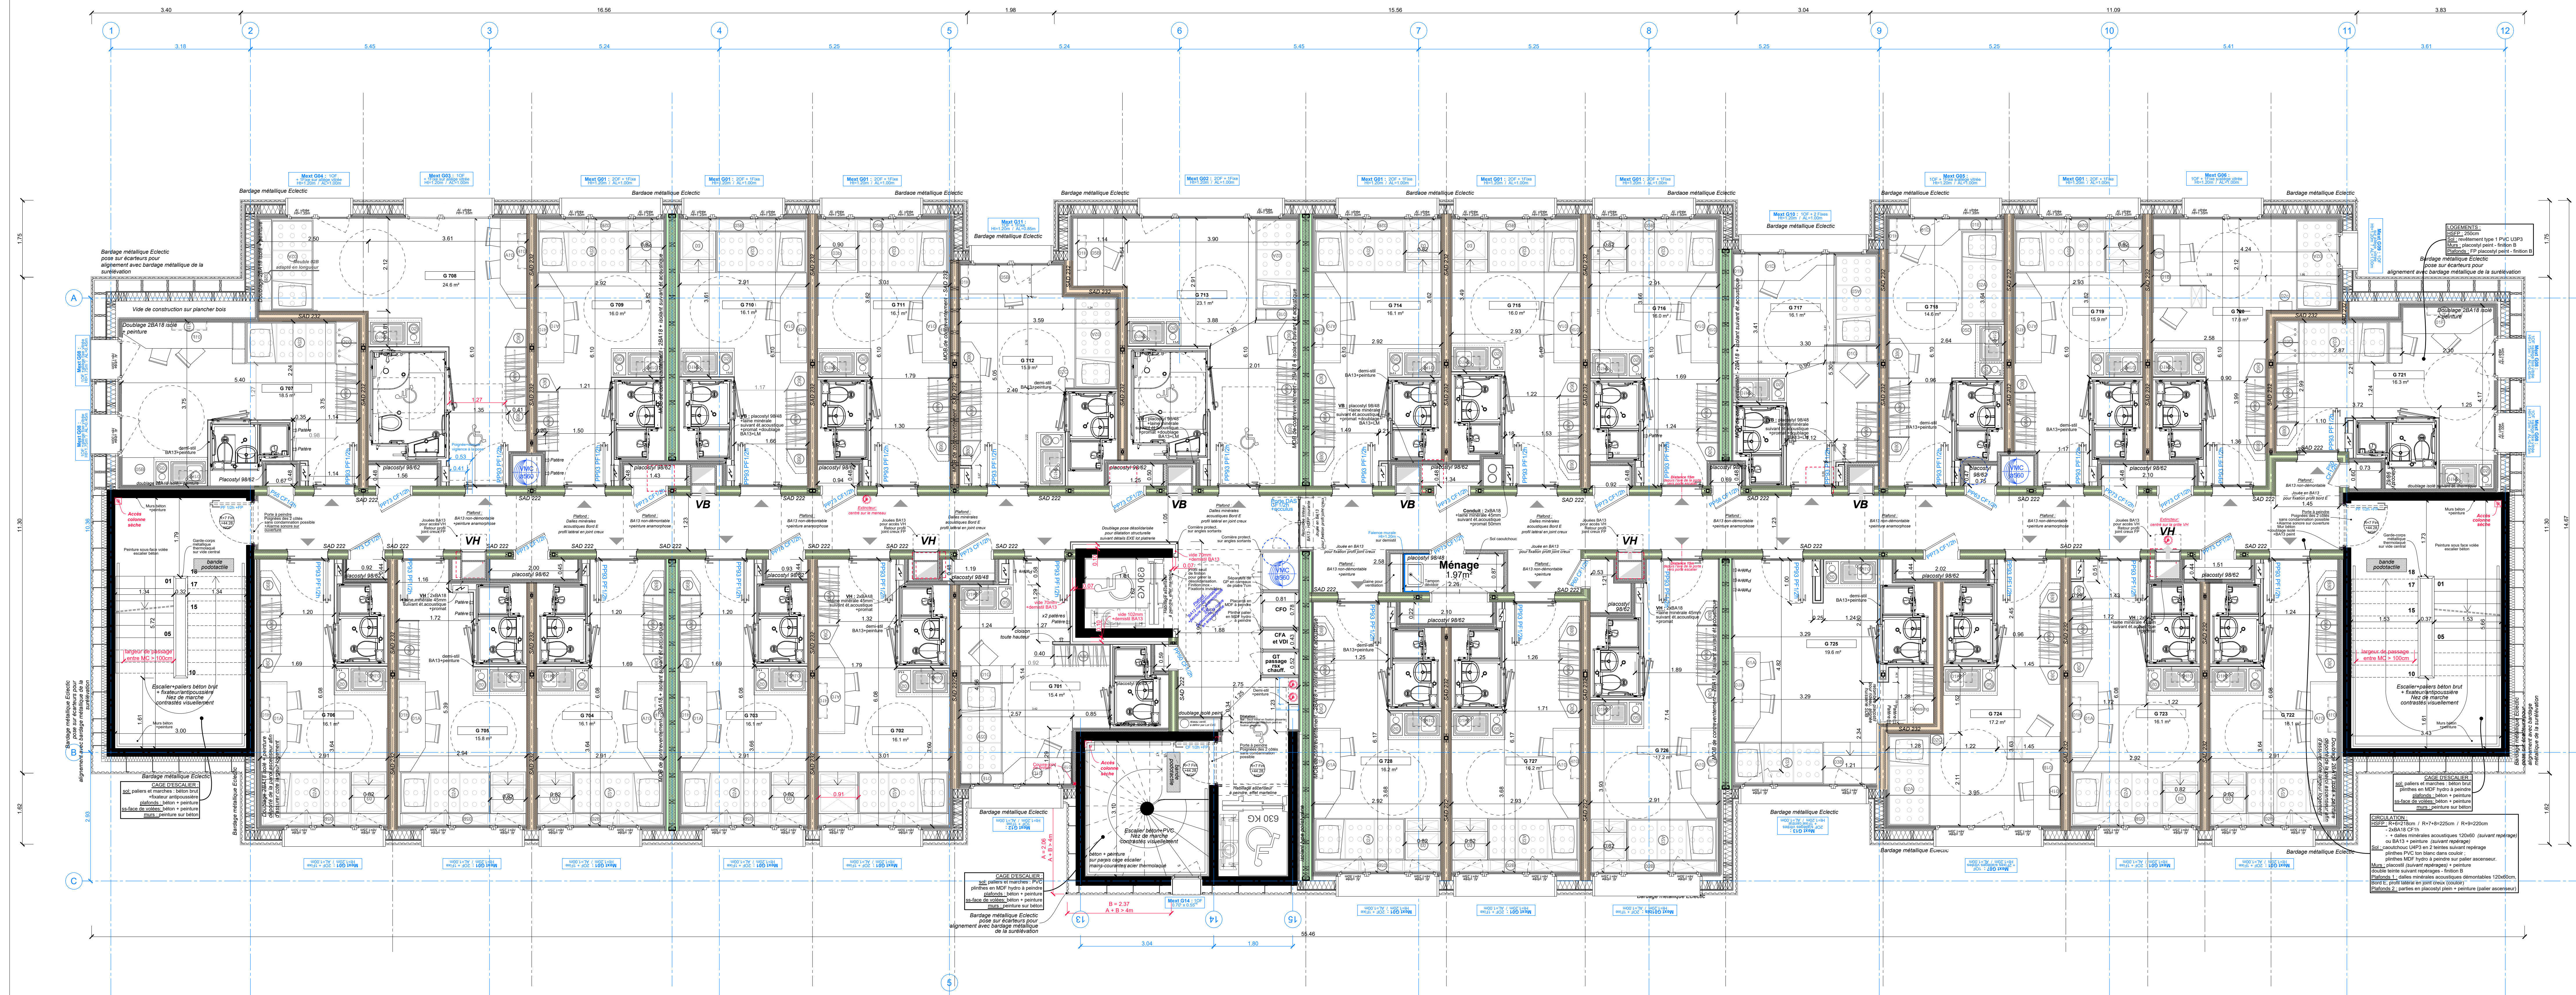

TABEAU DES SURFACES :

NOMBRE DE LOGEMENT	BÂTIMENT N°	ETAGE	TYPE	N° LOGT	TYPLOGIE	ASCENSEUR	SHAB arrondie d'après plan
29	G	7		G701	T1	OUI	15.4
30	G	7		G702	T1	OUI	16.1
31	G	7		G703	T1	OUI	16.1
32	G	7		G704	T1	OUI	16.1
33	G	7		G705	T1	OUI	15.8
34	G	7		G706	T1	OUI	16.1
35	G	7		G707	T1	OUI	19.5
36	G	7		G708	T1 PMR	OUI	24.6
37	G	7		G709	T1	OUI	16.0
38	G	7		G710	T1	OUI	16.1
39	G	7		G711	T1	OUI	16.1
40	G	7		G712	T1	OUI	15.9
41	G	7		G713	T1 PMR	OUI	23.1
42	G	7		G714	T1	OUI	16.1
43	G	7		G715	T1	OUI	16.0
44	G	7		G716	T1	OUI	16.0
45	G	7		G717	T1	OUI	16.1
46	G	7		G718	T1	OUI	14.6
47	G	7		G719	T1	OUI	15.9
48	G	7		G720	T1	OUI	17.8
49	G	7		G721	T1	OUI	16.3
50	G	7		G722	T1	OUI	16.1
51	G	7		G723	T1	OUI	16.1
52	G	7		G724	T1	OUI	17.2
53	G	7		G725	T1	OUI	19.6
54	G	7		G726	T1	OUI	17.2
55	G	7		G727	T1	OUI	16.2
56	G	7		G728	T1	OUI	16.2

RÉHABILITATION THERMIQUE ET SURÉLEVATION DE LOGEMENTS ETUDIANTS DU VILLAGE 1 Avenue de Collegno - 33400 TALENCE



	CROUS Maître d'ouvrage	18 rue du Hamel 33000 BORDEAUX
	SETEC Assistant maître d'ouvrage	42-44 rue Général de Laminat 33000 BORDEAUX
	ALPES CONTROLES Bureau de contrôle	4 Rue Théodore Blanc - Bât. 1 33520 BRUGES
	DEKRA Coordination sécurité et protection de la santé	85 Rue de la Morandière 33185 Le Haillan

	BOUYGUES BATIMENT CENTRE SUD-OUEST Entreprise Générale	1 Rue Romain Rolland - 33100 LORMONT 05 33 65 25 25
	ATELIER DES ARCHITECTES MAZIERES ET ASSOCIES Maître d'oeuvre	19 Rue Edmond Michelet, 33007 BORDEAUX 05 56 48 51 82
	OTCE AQUITAINE Bureau d'études Fluides et Thermique	128 Rue des Quatre Casters - 33130 BEGLES 05 56 48 11 12

BATIMENT G : PROJET PLAN NIVEAU SURELEVATION - R+7 Echelle : 1 / 50 e Date : 05 JAN. 2024

PHASE	EMETTEUR	NATURE	NIVEAU	BATIMENT	NUMERO ARCHI	INDICE
DOE	AAM	ARCHI	Tous	G	20.11.R7	0

Notes de ce plan : Ce plan est le résultat de la synthèse des données techniques et des données de la notice technique. Ces plans de projet sont des plans d'architecture. Ces plans ne sont pas des plans de construction. Ces plans ne sont pas des plans de construction. Ces plans ne sont pas des plans de construction.