


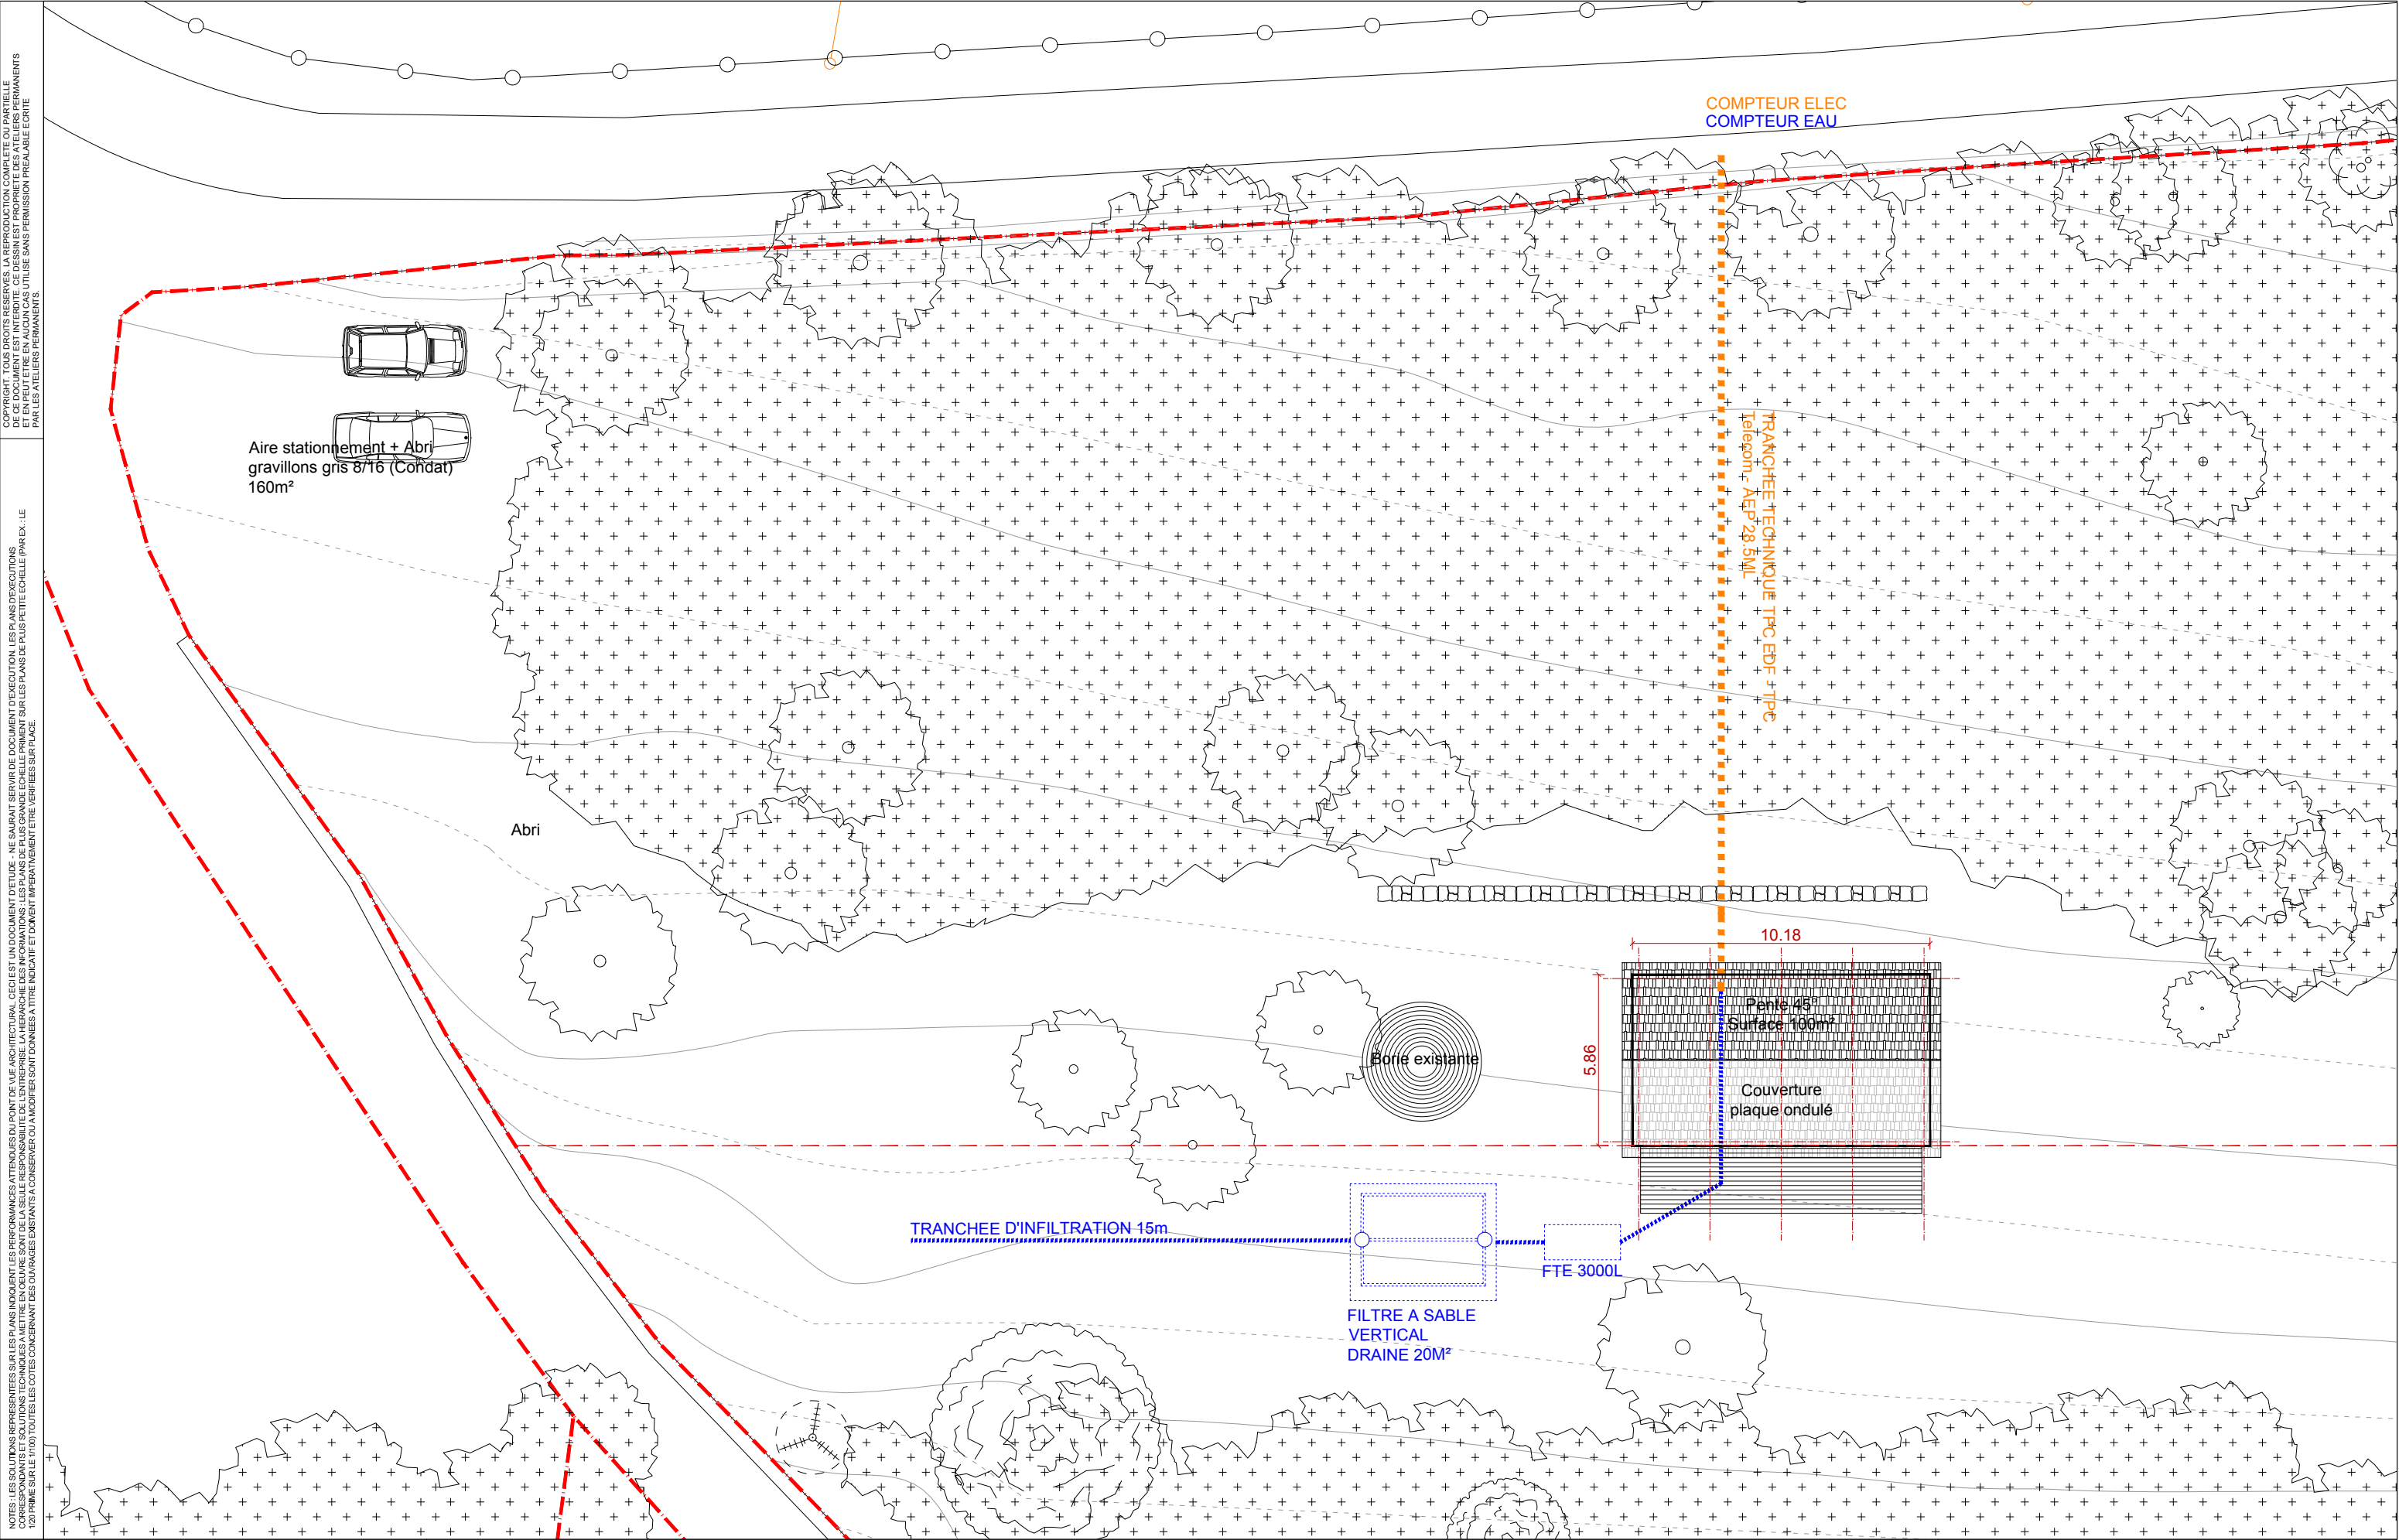

COPYRIGHT, TOUS DROITS RESERVES. LA REPRODUCTION COMPLETE OU PARTIELLE
DE CE DOCUMENT EST INTERDITE. CE DESSIN EST PROPRIETE DES ATELIERS PERMANENTS
PAR LES ATELIERS PERMANENTS

NOTES : LES SOLUTIONS REPRESENTEES SUR LES PLANS INQUIETENT LES PERFORMANCES ATTENDUES DU POINT DE VUE ARCHITECTURAL. CEI EST UN DOCUMENT D'ETUDE. NE SAURAIT SERVIR DE DOCUMENT D'EXECUTION. LES PLANS PRESENTATIONS
CORRESPONDANT ET SOLUTIONS TECHNIQUES AMETTRE EN DELIVRE SONT DE LA SEULE RESPONSABILITE DE L'ENTREPRISE. LA HIERARCHIE DES INFORMATIONS, LES PLANS DE PLUS GRANDE ECHELLE PRIME SUR LES PLANS DE PLUS PETITE ECHELLE. PAR EX... LE
1/200 PRIME SUR LE 1/100. TOUTES LES COTES CONCERNANT DES OUVRAGES DISTANTS A CONSERVER OU A MODIFIER SONT DONNEES A TITRE INDICATIF ET DOIVENT IMPERATIVEMENT ETRE VERIFIEES SUR PLACE.

Projet Lieu	Client	Architectes		3.3 PLAN DE MASSE				
21.24VALOJOULX Adresse : La Poularie 24290 Valojoulx Références cadastrales : Parcelle 000 AE 243	Céline Hervé et François Pénin Adresse : 58, Rue du Maréchal Galiéni 33150 Cenon Mail : françoispenin@gmail.com Téléphone : 06 47 96 85 08	 sapiens .archi	SAPIENS Architectes Adresse : 146, Avenue Parmentier 75011 Paris Mail : baptiste.manet@sapiens.archi Téléphone : 06 73 10 13 94	Echelle 1.200	Format A3	Phase DET	Date 07.2022	Indice 2