


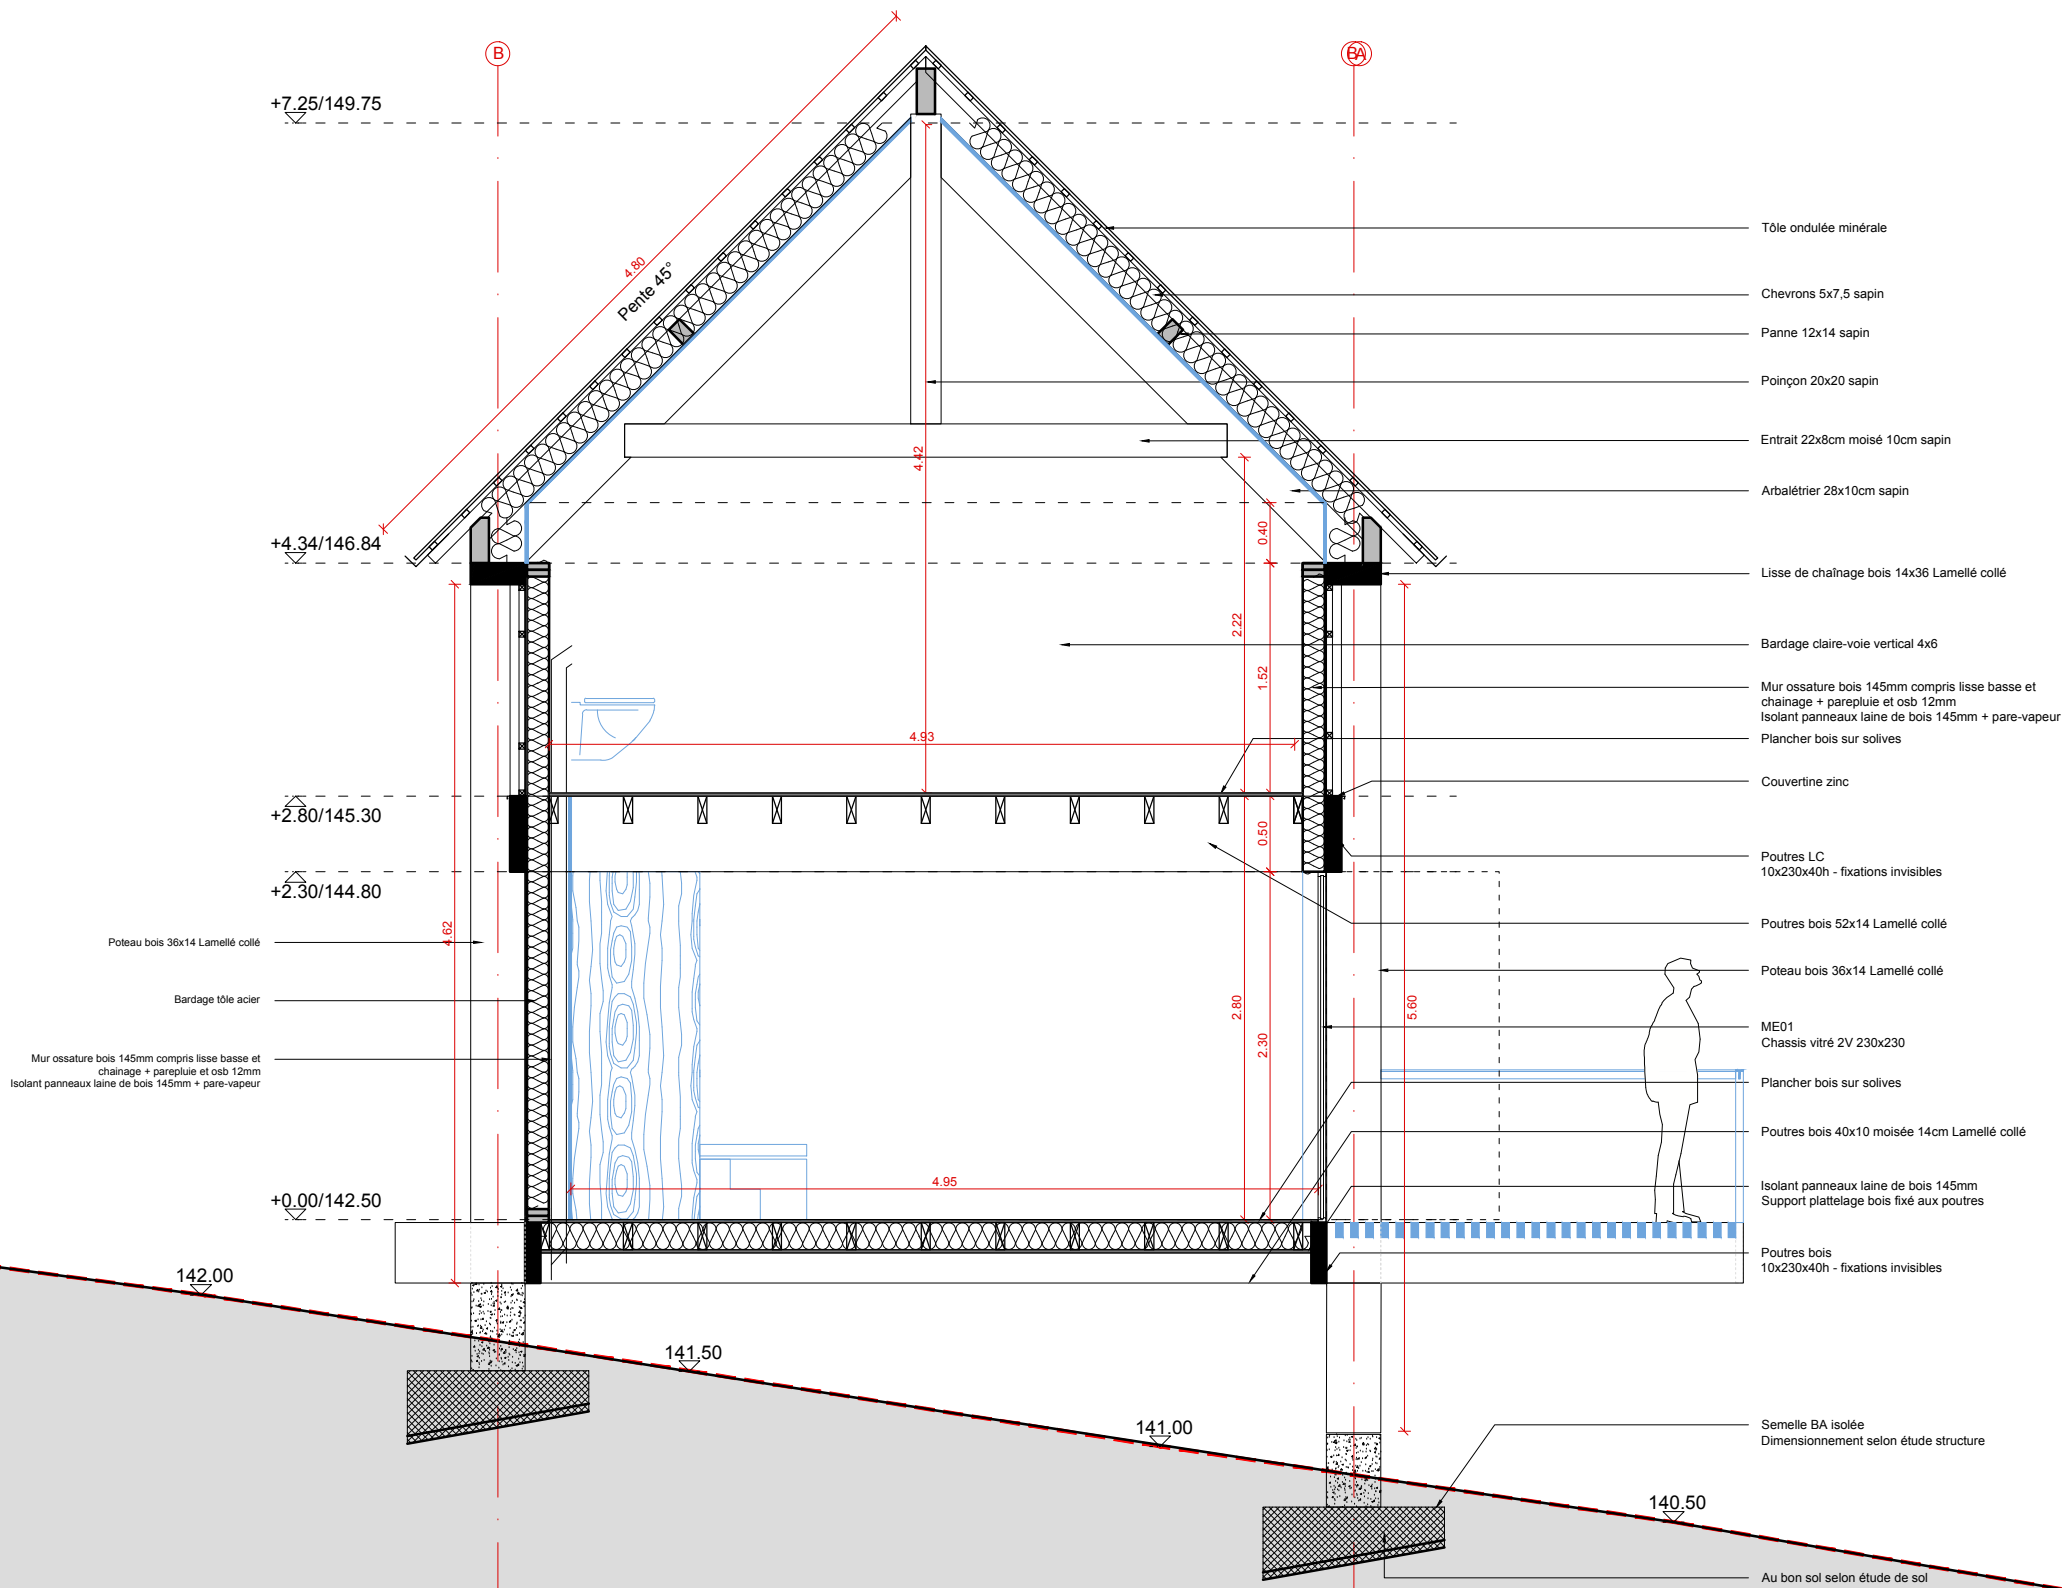

|   |  |   |  |   |  |   |  |                 |              |              |                 |             |
|---|--|---|--|---|--|---|--|-----------------|--------------|--------------|-----------------|-------------|
| Projet   Lieu                                                                                          |  | Client   |  | Architectes                                                                                             |  | 3.8<br>Coupe A Projet   |  |                 |              |              |                 |             |
| 21.24VALOJOULX<br>Adresse : La Poularie 24290 Valojoux<br>Références cadastrales : Parcelle 000 AE 243 |  | Céline Hervé et François Pénin<br>Adresse : 58, Rue du Maréchal Galiéni 33150 Cenon<br>Mail : françoispenin@gmail.com<br>Téléphone : 06 47 96 85 08 |  |  sapiens<br>.archi |  | SAPIENS Architectes<br>Adresse : 146, Avenue Parmentier 75011 Paris<br>Mail : baptiste.manet@sapiens.archi<br>Téléphone : 06 73 10 13 94 |  | Echelle<br>1.50 | Format<br>A3 | Phase<br>DET | Date<br>07.2022 | Indice<br>2 |