


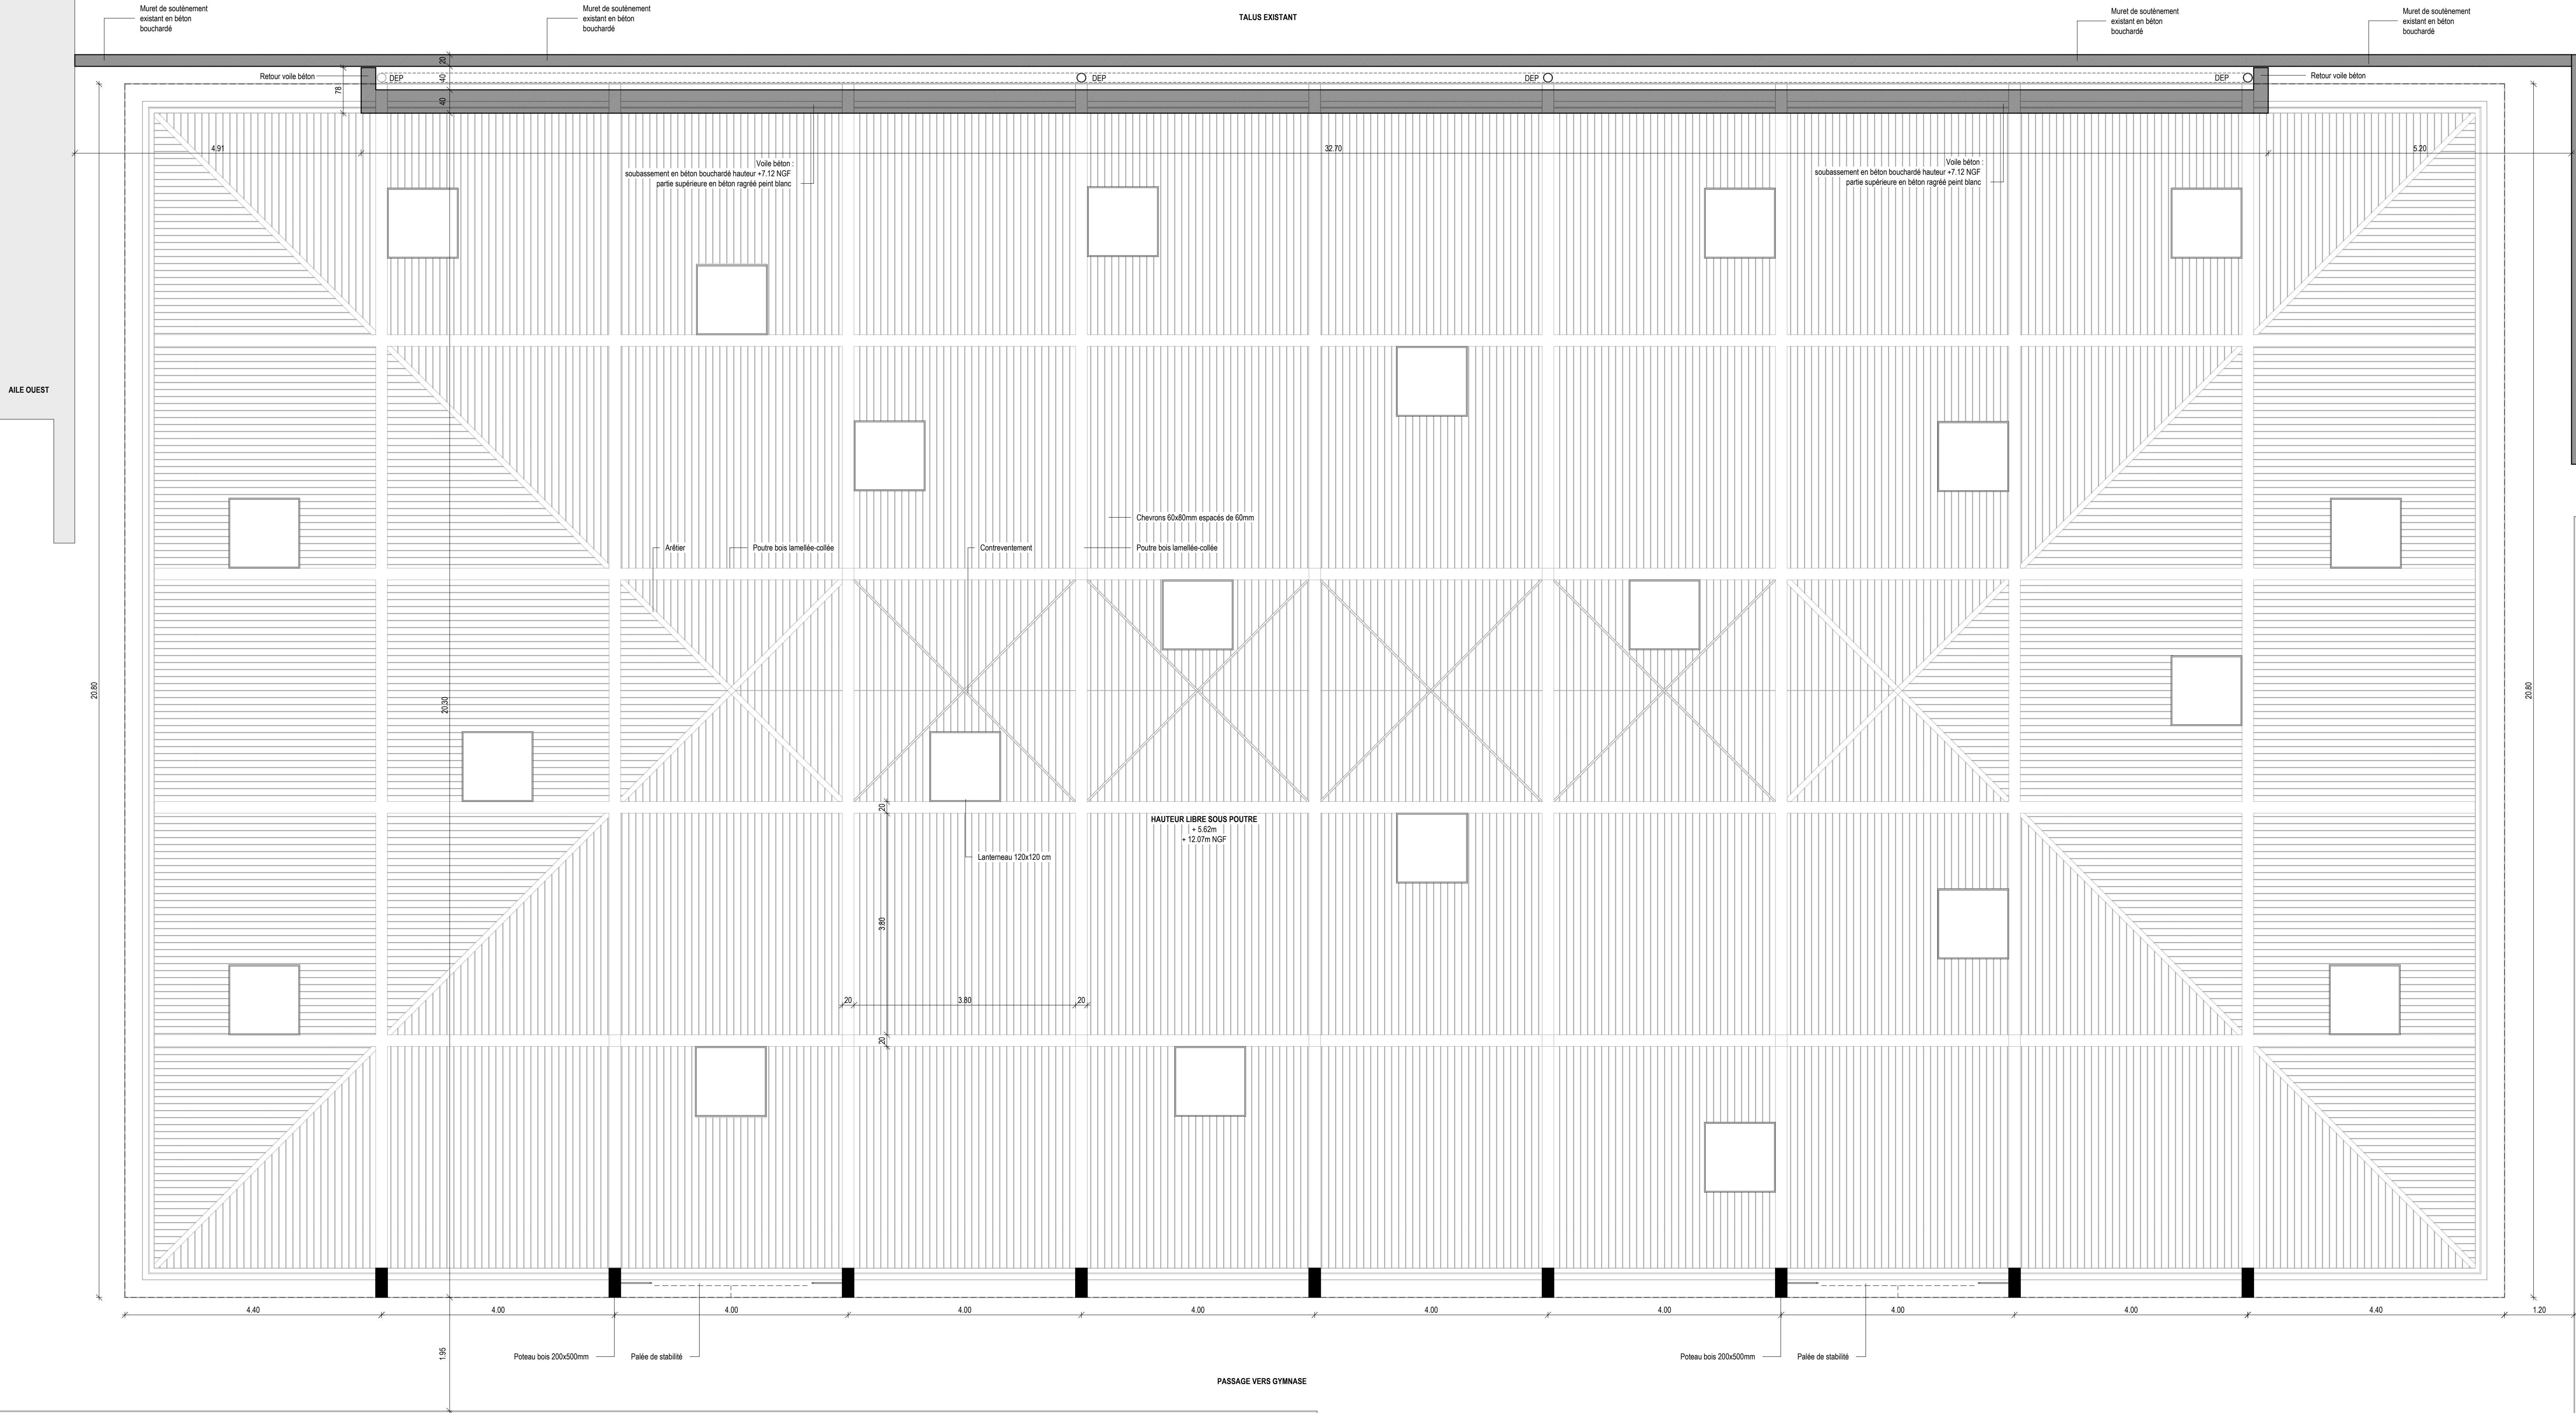

LOT 01 VSD FONDACTIONS PROFONDES GROSŒLÈVE	LOT 02 CHARPENTE BOIS
LOT 03 ÉTANCHÉITÉ	LOT 04 LANTERNEAUX
LOT 05 ÉLECTRICITÉ	LOT 06 MOBLIER SPORTIF

**COLLEGE ATURRI
SAINT PIERRE D'IRUBE**
COUVERTURE DU PLATEAU SPORTIF



Maitrise d'Ouvrage : **CONSEIL GENERAL PYRÉNÉES ATLANTIQUES**
4 allée des Platanes
64100 Bayonne
Tél : 05 59 46 30 00
E-mail : conseil@cg64.fr

Maitrise d'Œuvre : **LEGAR & DEVINER PRN**
2 Chemin de la Marquette
64100 Bayonne
Tél : 05 59 47 20 00
E-mail : legar@legardeviner.com

Bureau d'Etudes : **CGEST**
88 Avenue de la Née 1645
64100 Bayonne
Tél : 05 59 34 37 55
E-mail : bureau@cgest.fr

Bureau de contrôle : **DEXPA**
5 rue St-Jacques, Batiment A2010
64100 Bayonne
Tél : 05 59 41 11 48
E-mail : www.dexpa-mat.fr

Coordonnateur SPS : **GRUPPE CHAUCHON&CIE**
2830 Chemin de Sabatou
64100 Bayonne
Tél : 05 59 03 06 84
E-mail : bayonne.sps@chauchon.fr

DOSSIER DCE **FEVRIER 2023**

PLAN DE PLAFOND
Echelle : 1 : 50

P.02