


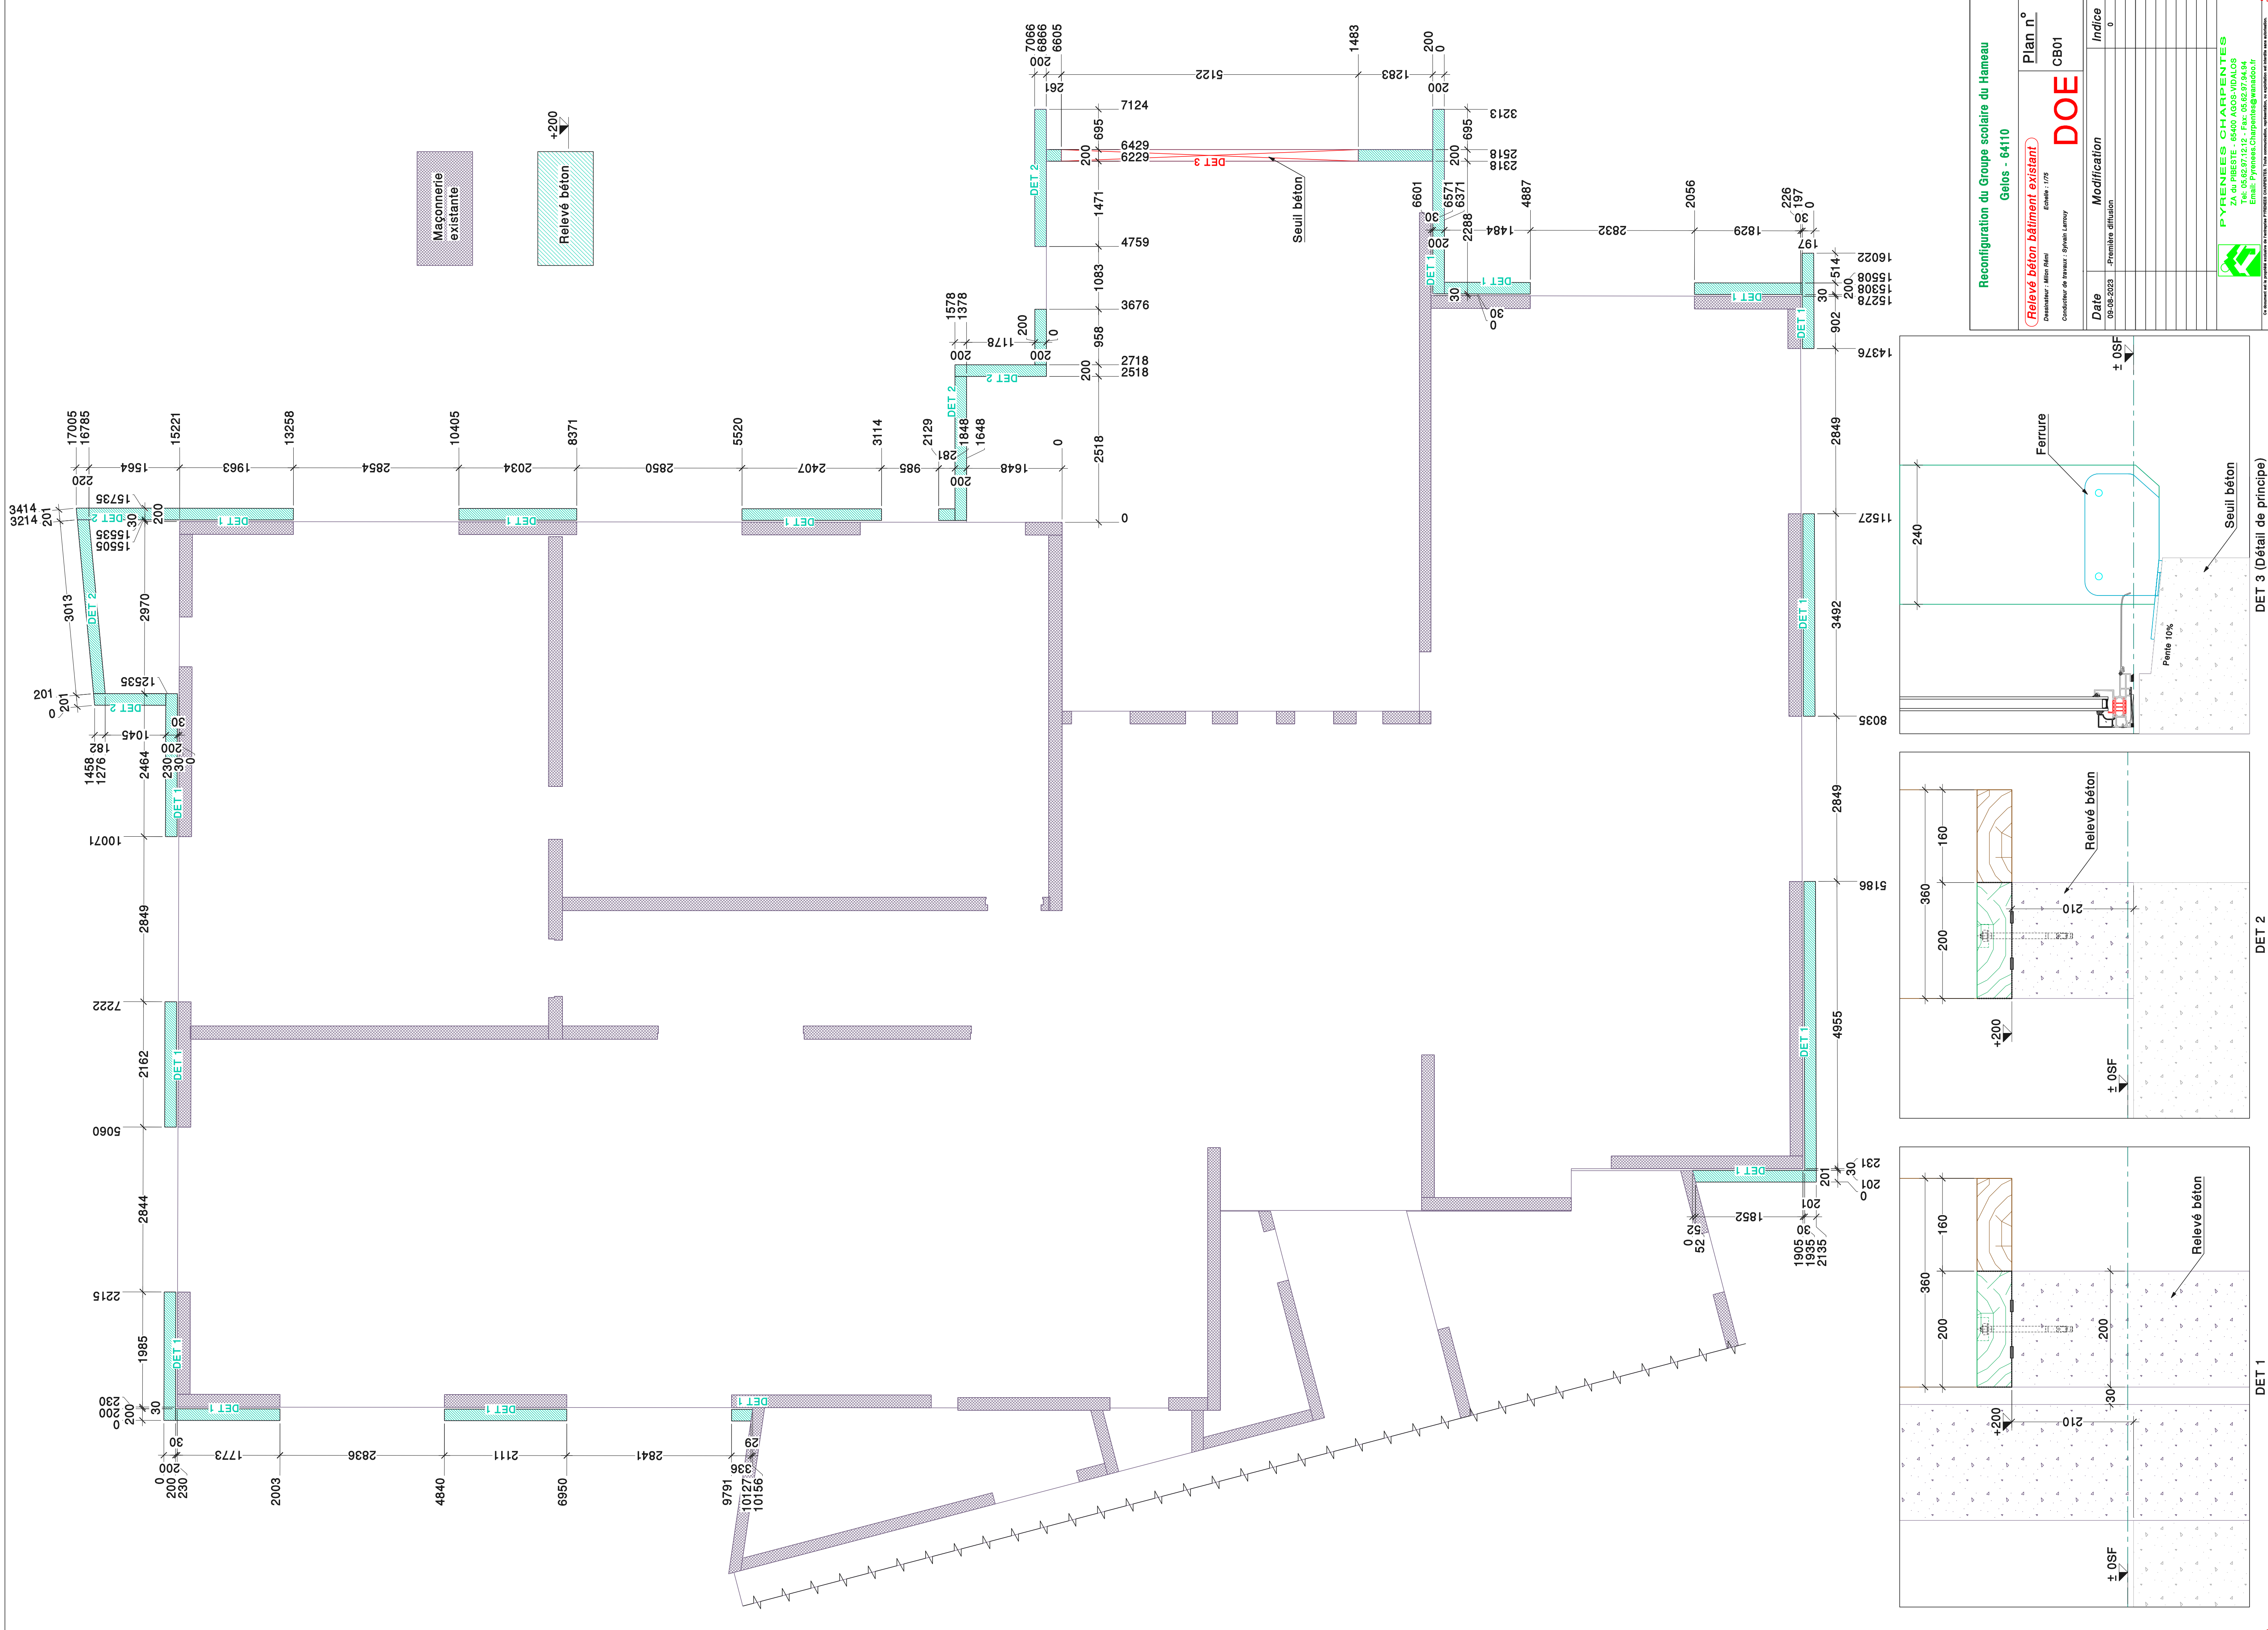

Reconfiguration du Groupe scolaire du Hameau
Gélos - 64110

Relevé béton bâtiment existant

Plan n°
CB01

DOE




Dessinateur : M. Rémi
Conducteur de travaux : Sylvain Lemozy
Echelle : 1/75

Date	Modification	Indice
09-05-2023	Première diffusion	0

PYRENEES CHARPENTES
ZA de PRESTE - 65400 AGOS-VIDAOS
Tél: 05.62.97.15.12 - Fax: 05.62.97.94.94
Email: Pyrenees.Charpentes@wanadoo.fr

15, Boulevard de la République - 65000 BAYONNE - France

15, Boulevard de la République - 65000 BAYONNE - France

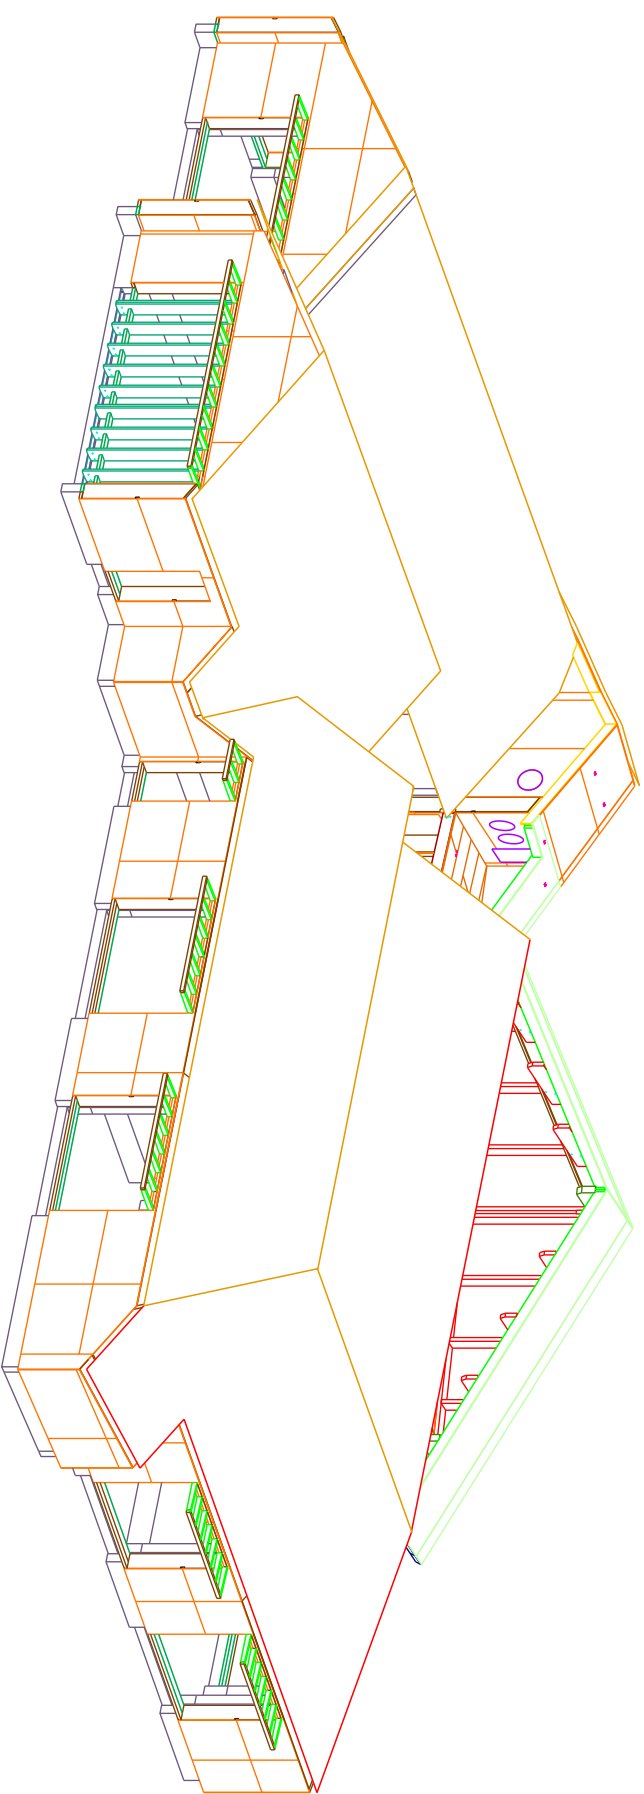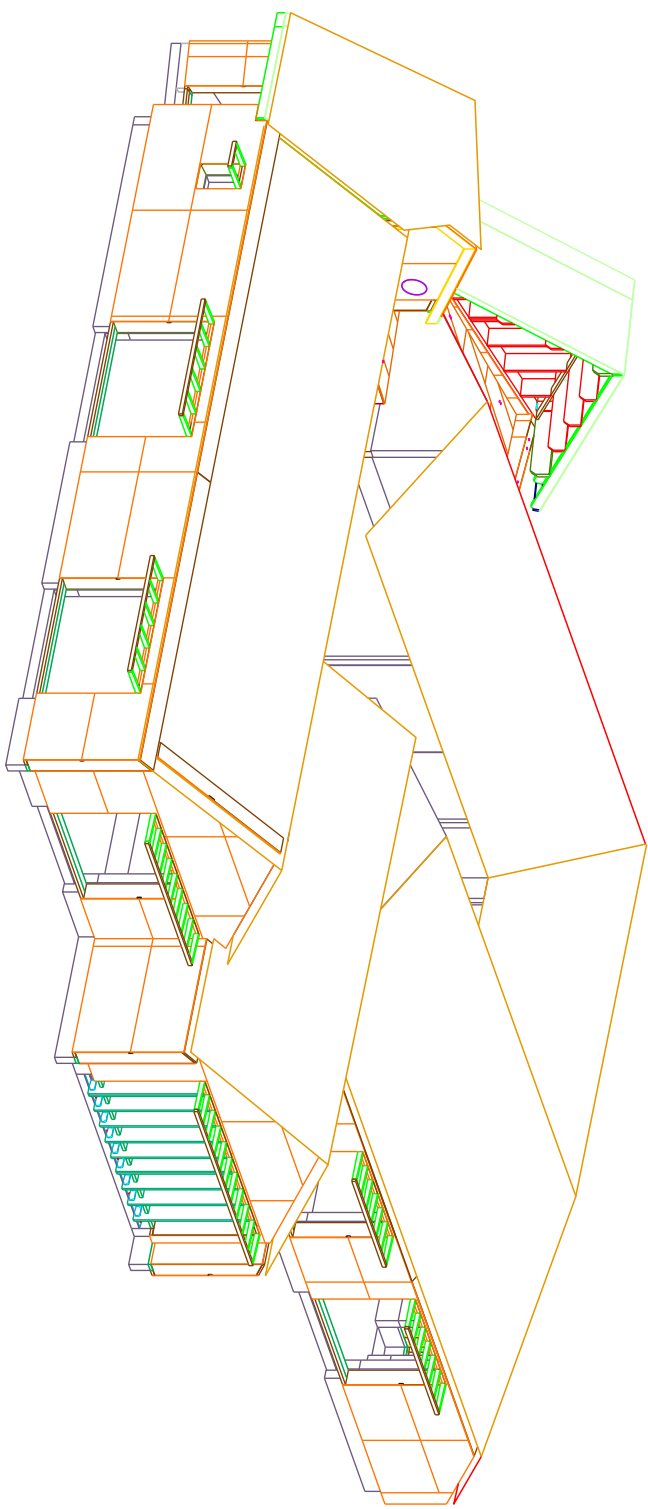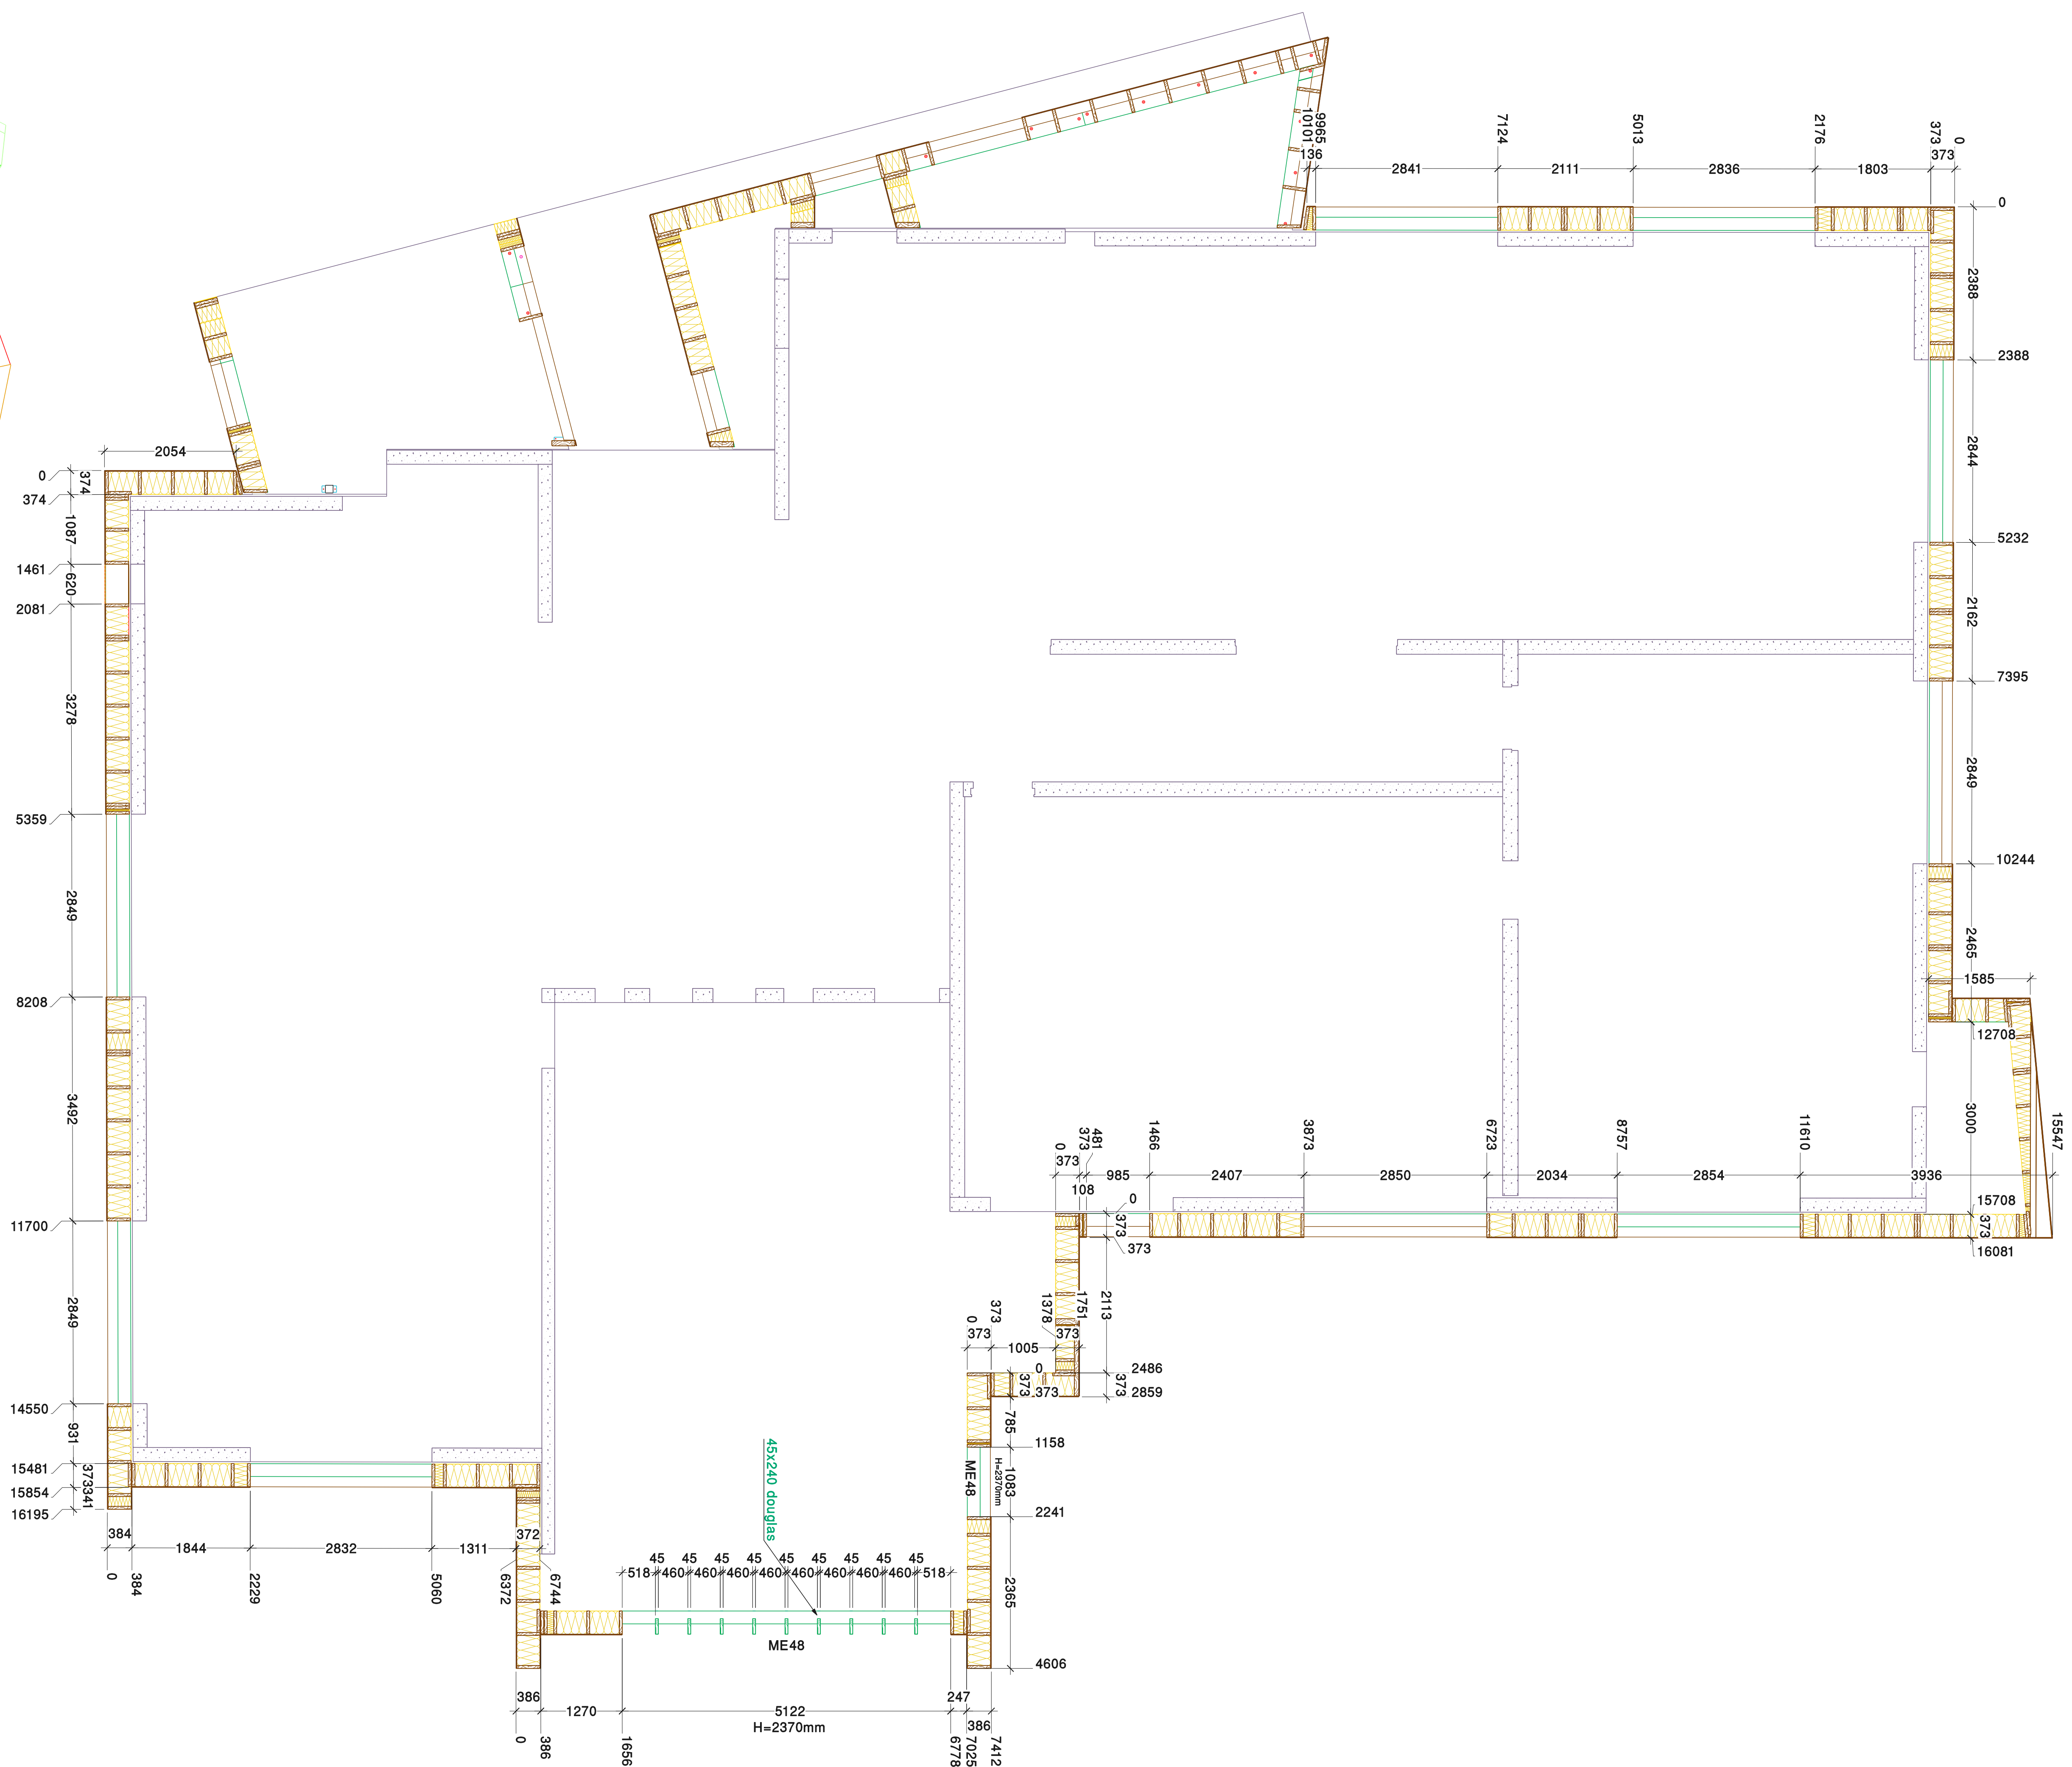

Reconfiguration du groupe scolaire du Hameau gels - 64110		Plan n°
Plan EXE ossature		Échelle : 1/50
Développeur : Atlas Réau Conducteur de travaux : Sylvain Lamy		CR80
Date	5-10-2023	Indice 0
Modification	première diffusion	
Pyrenees Charpententes		