
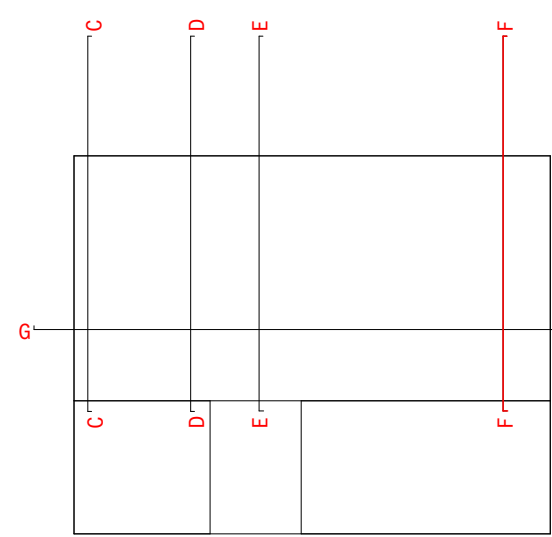


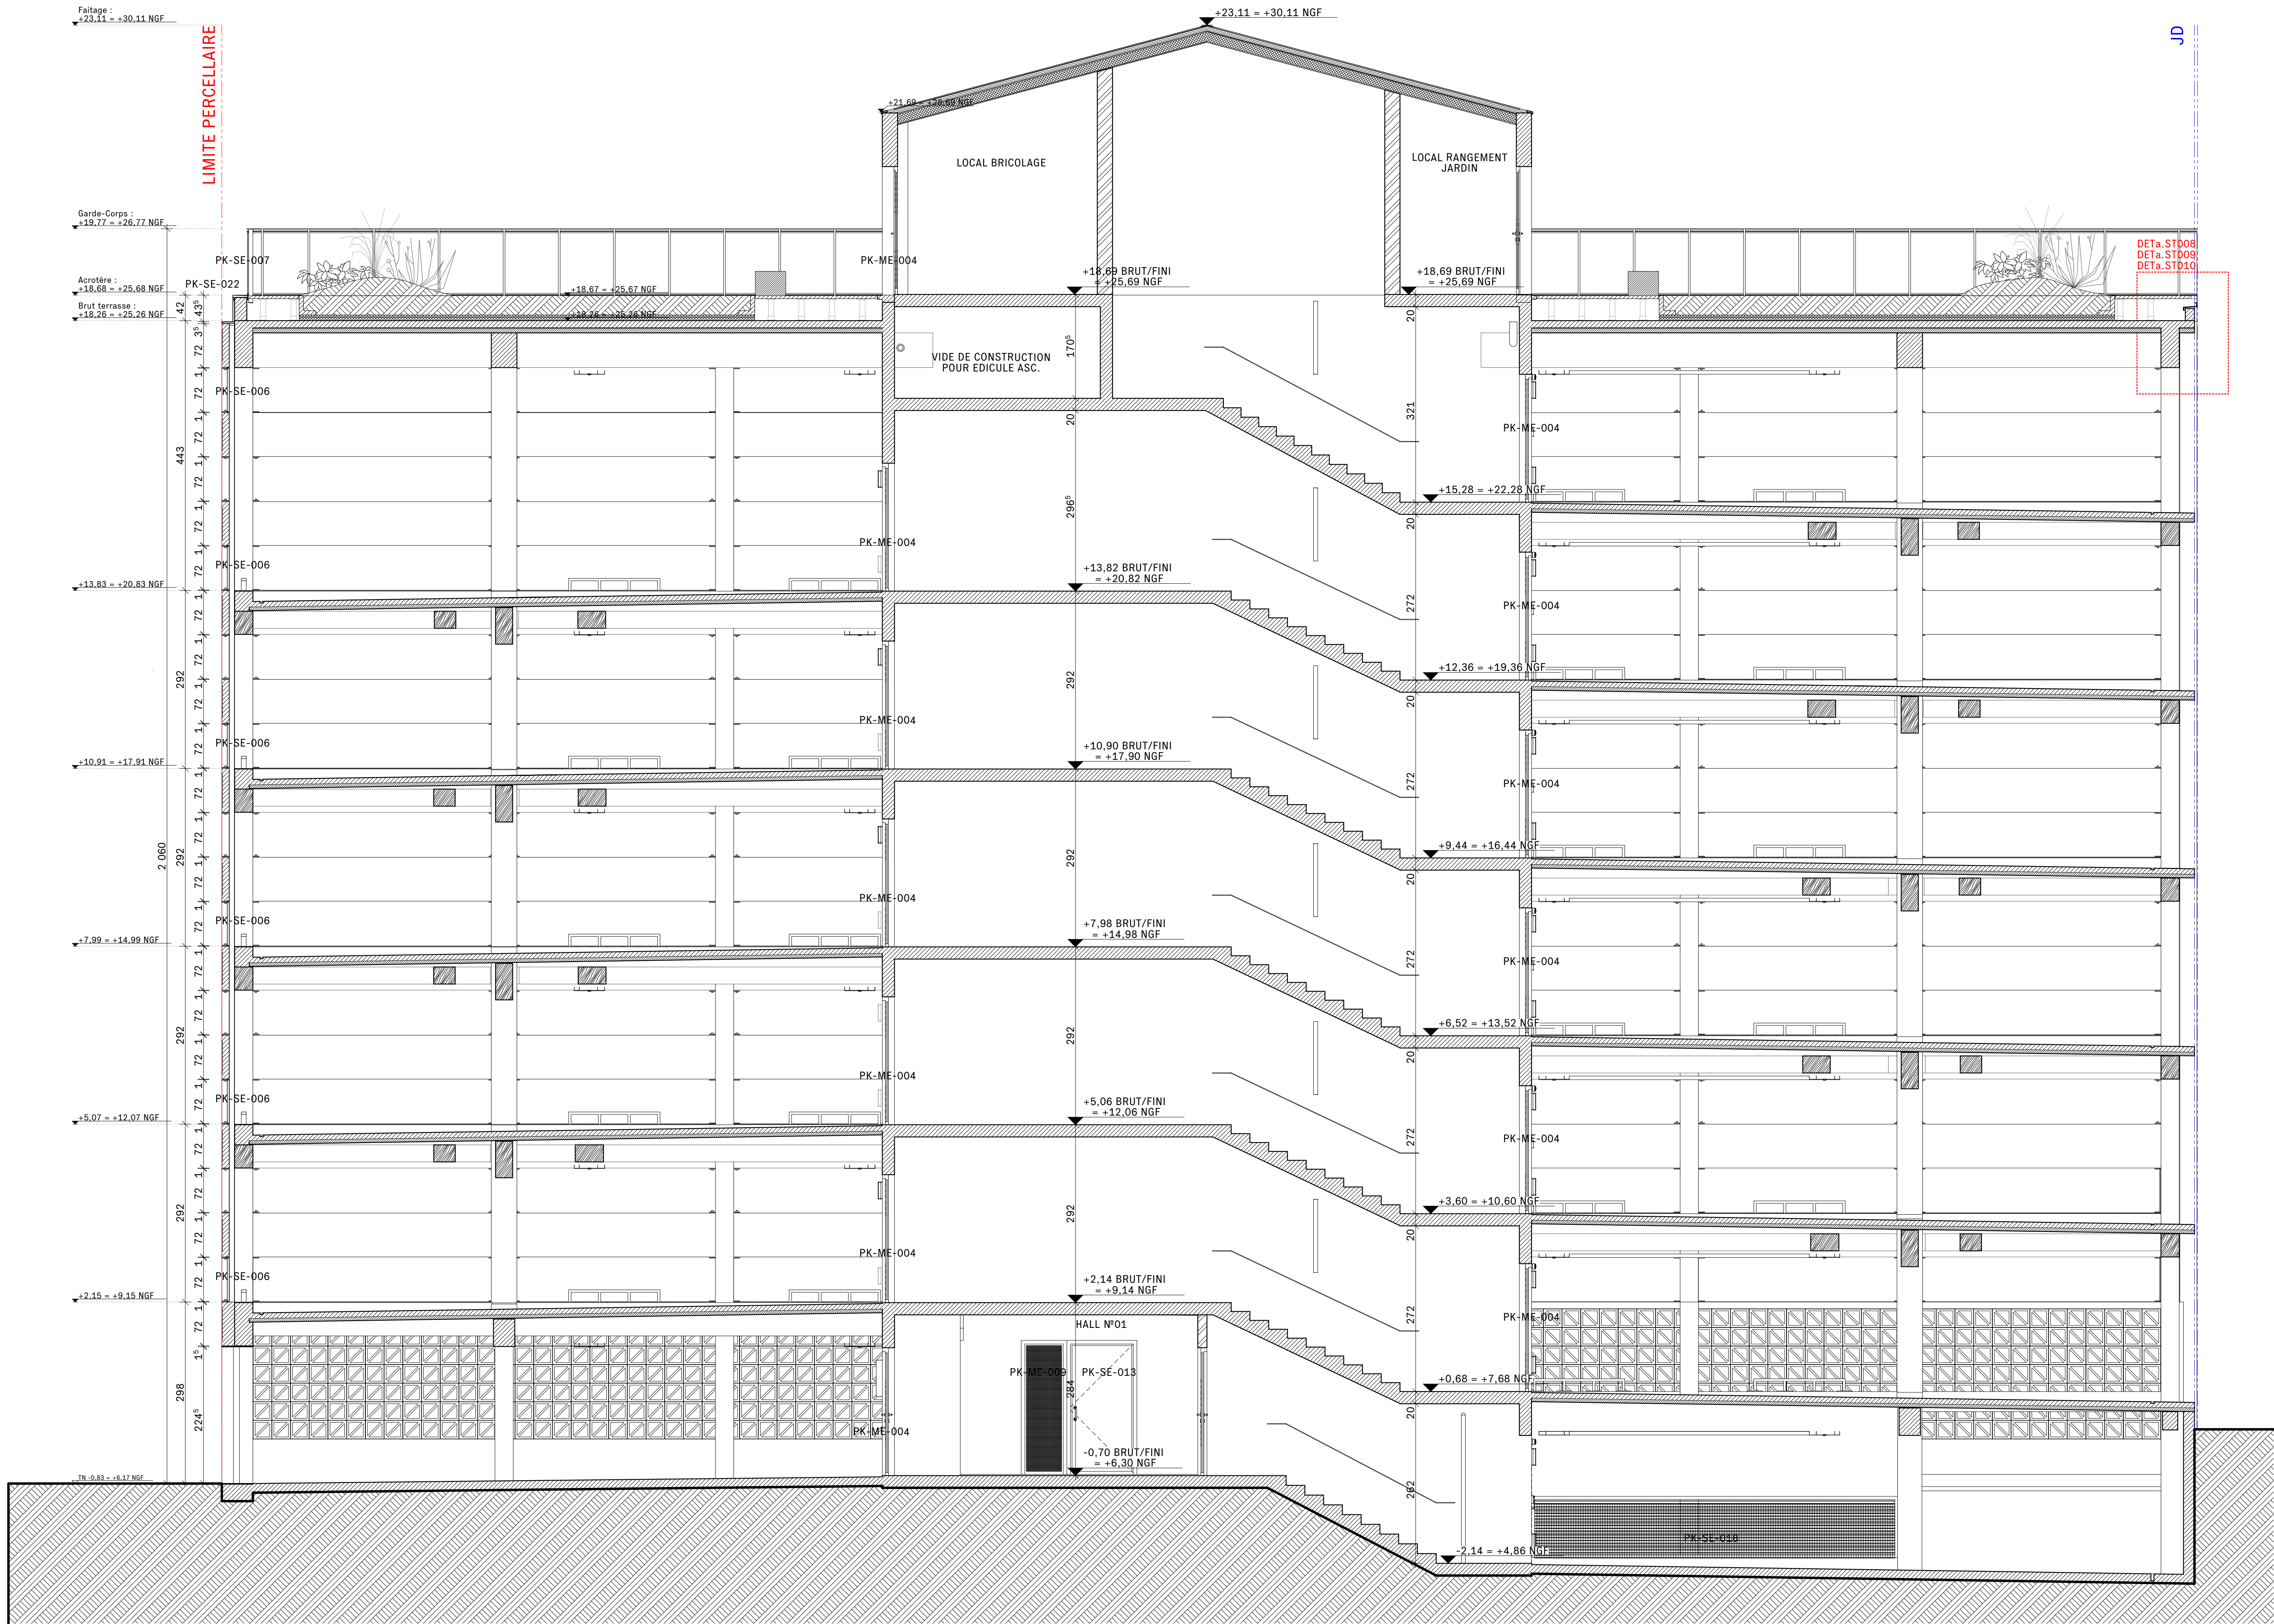

CO
SA

ICADE

4A MATRISE D'OUVRAGE
SNC/PMI reprenant pour
ICADE PROMOTION
25, allée de Bordeaux
33070 BORDEAUX CEDEX
www.icasa.fr

AMO ENVIRONNEMENT
EODI ingénieur conseil
68 bis, Rue Briss-Soverin
75013 PARIS

I+A
LABORATOIRE
DES STRUCTURES

BET STRUCTURE BETON
I+A laboratoire des
structures
183 rue de Charleton
75012 Paris

BET FLORES
BAHANEL
8 avenue Louis Pasteur
92227 BAINVILLE Cedex

BUREAU DE CONTROLE
BUREAU VERITAS
Supert
44-46, rue de la République
95000 Clichy

ECONOMISTE
BMF 173 rue Charleton
75012 Paris

DATE
28/05/2021

FORMAT
A0

ÉCHELLE
1:50

#1 ARCHITECTE MANDATAIRE
CO
SA
10 rue Basse 75002 Paris
+33 (0) 1 42 49 80 24
architectes@co-sa-paris.com
www.co-sa-paris.com

OPERATION WOODSTONE
MIAR
(ILOT 8.12)

Quartier Armagnac Sud Bordeaux
Construction d'un ensemble immobilier mixte comprenant un bâtiment
R+10 « WOOD » de 27 logements, un bâtiment R+9 « STONE » de 45
logements et un parking sûr de 450 places

AMO ENVIRONNEMENT
EODI ingénieur conseil
68 bis, Rue Briss-Soverin
75013 PARIS

I+A
LABORATOIRE
DES STRUCTURES

BET STRUCTURE BETON
I+A laboratoire des
structures
183 rue de Charleton
75012 Paris

BET FLORES
BAHANEL
8 avenue Louis Pasteur
92227 BAINVILLE Cedex

BUREAU DE CONTROLE
BUREAU VERITAS
Supert
44-46, rue de la République
95000 Clichy

ECONOMISTE
BMF 173 rue Charleton
75012 Paris

DATE
28/05/2021

FORMAT
A0

ÉCHELLE
1:50



PHASE MARCHÉ
PARKING NOYAU

EMETTEUR	PHASE	LOT	TYPE	NOYAU	ZONE	NUMERO PLAN	INDICE
CO SA	MAR	ARC	COU	TN	PK	COUa.PKFF	0

DATE	FORMAT	ÉCHELLE
28/05/2021	A0	1:50