




DETA.PK001

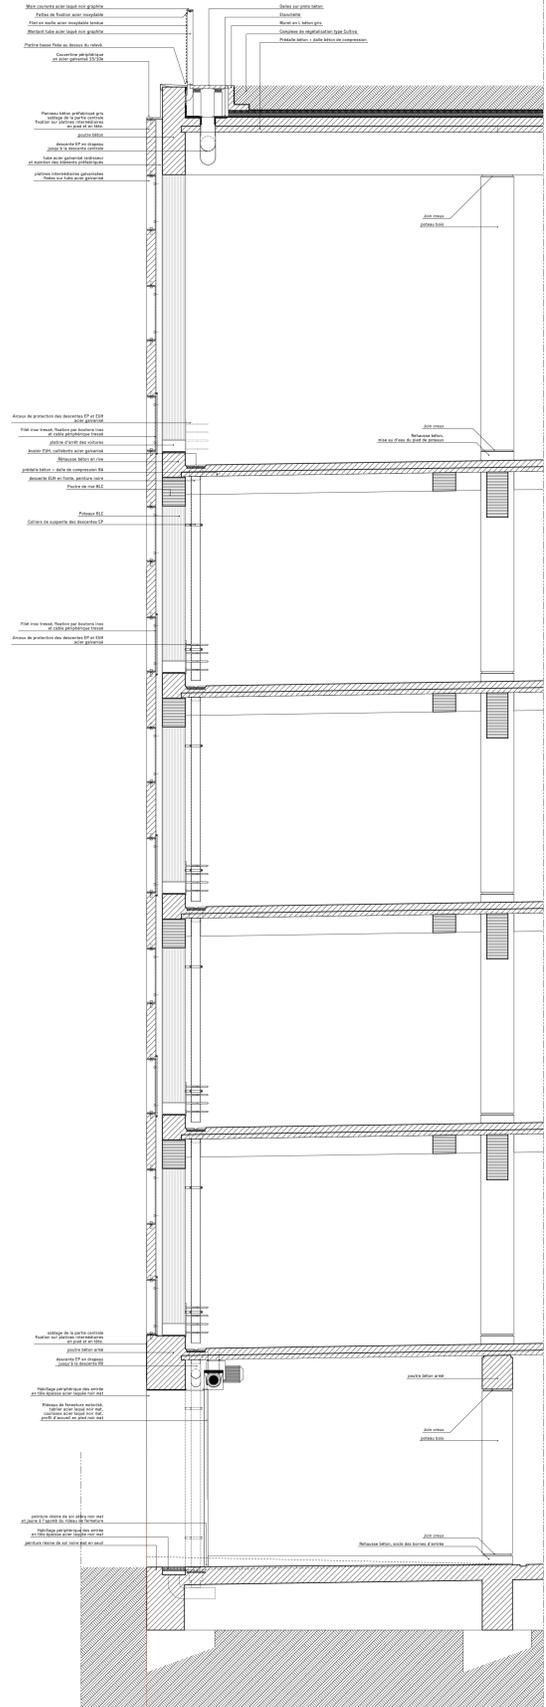


DETA.PK002

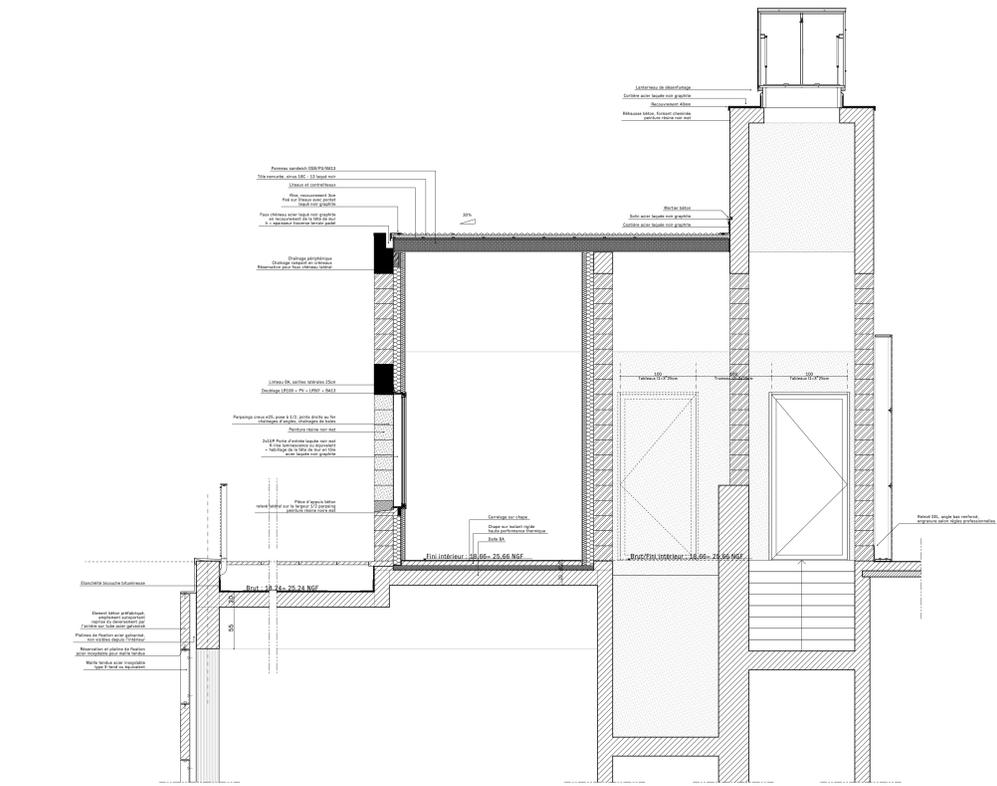

DETA.PK005

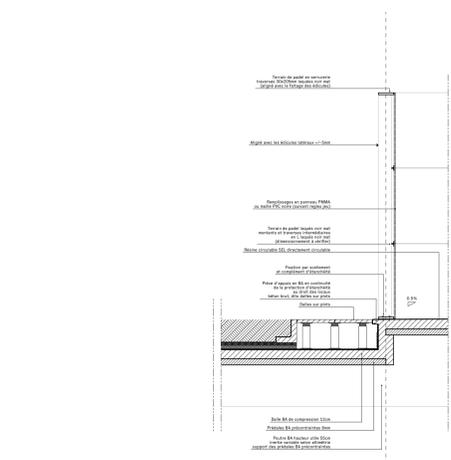

DETA.PK004

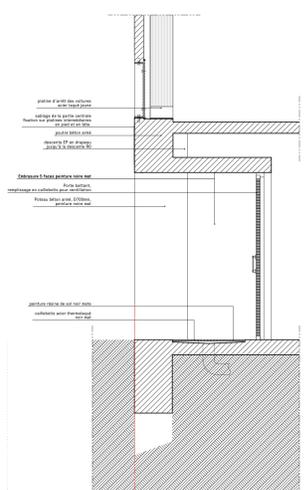

DETA.PK003

	<p>ARCHITECTE MANDATAIRE CO SA 10 rue Bisson 75002 Paris +33 (0)1 43 48 82 24 architecte@co-sa-paris.com www.co-sa-paris.com</p>	<p><b>MIAR (MIAR-PK2)</b> 2 rue exemple adresse, Paris, France</p>	
<p>MATRISE D'OUVRAGE ICADE 12 Rue Bisson 75002 Paris +33 (0)1 43 73 56 46</p>	<p>AMO ENVIRONNEMENT AMO ENVIRONNEMENT</p>	<p><b>PHASE PRO</b> Parking - Planche de détails courant</p>	
			<p>INDICE DATE MODIFICATION 0 24/11/2020 Diffusion PRO B 26/11/2020 Diffusion PRO</p>
<p>BET STRUCTURE BOIS/BETON STUVA / I+A 10 Rue / Bisson 75002 Paris +33 (0)1 43 73 56 46</p>	<p>BET STRUCTURE BOIS BET STRUCTURE BOIS</p>	<p>INDICE DATE MODIFICATION 0 24/11/2020 Diffusion PRO B 26/11/2020 Diffusion PRO</p>	
			<p>INDICE DATE MODIFICATION 0 24/11/2020 Diffusion PRO B 26/11/2020 Diffusion PRO</p>
<p>BET FLUIDES BARBANEL ZAC de Garrouss 100 Rue / de Bisson 75002 Paris +33 (0)1 43 30 05 23</p>	<p>BET ACOUSTIQUE BET ACOUSTIQUE</p>	<p>INDICE DATE MODIFICATION 0 24/11/2020 Diffusion PRO B 26/11/2020 Diffusion PRO</p>	
	<p>ECONOMISTE ECONOMISTE</p>		<p>INDICE DATE MODIFICATION 0 24/11/2020 Diffusion PRO B 26/11/2020 Diffusion PRO</p>
<p>EMETTEUR PHASE LOT TYPE NIVEAU ZONE NUMERO PLAN INDICE CO SA PRO ARC DET TN PK DETA.PK100 B</p>		<p>DATE 26/11/2020</p>	
<p>DATE 26/11/2020</p>		<p>FORMAT AO</p>	<p>SCHEMATA 1:33</p>