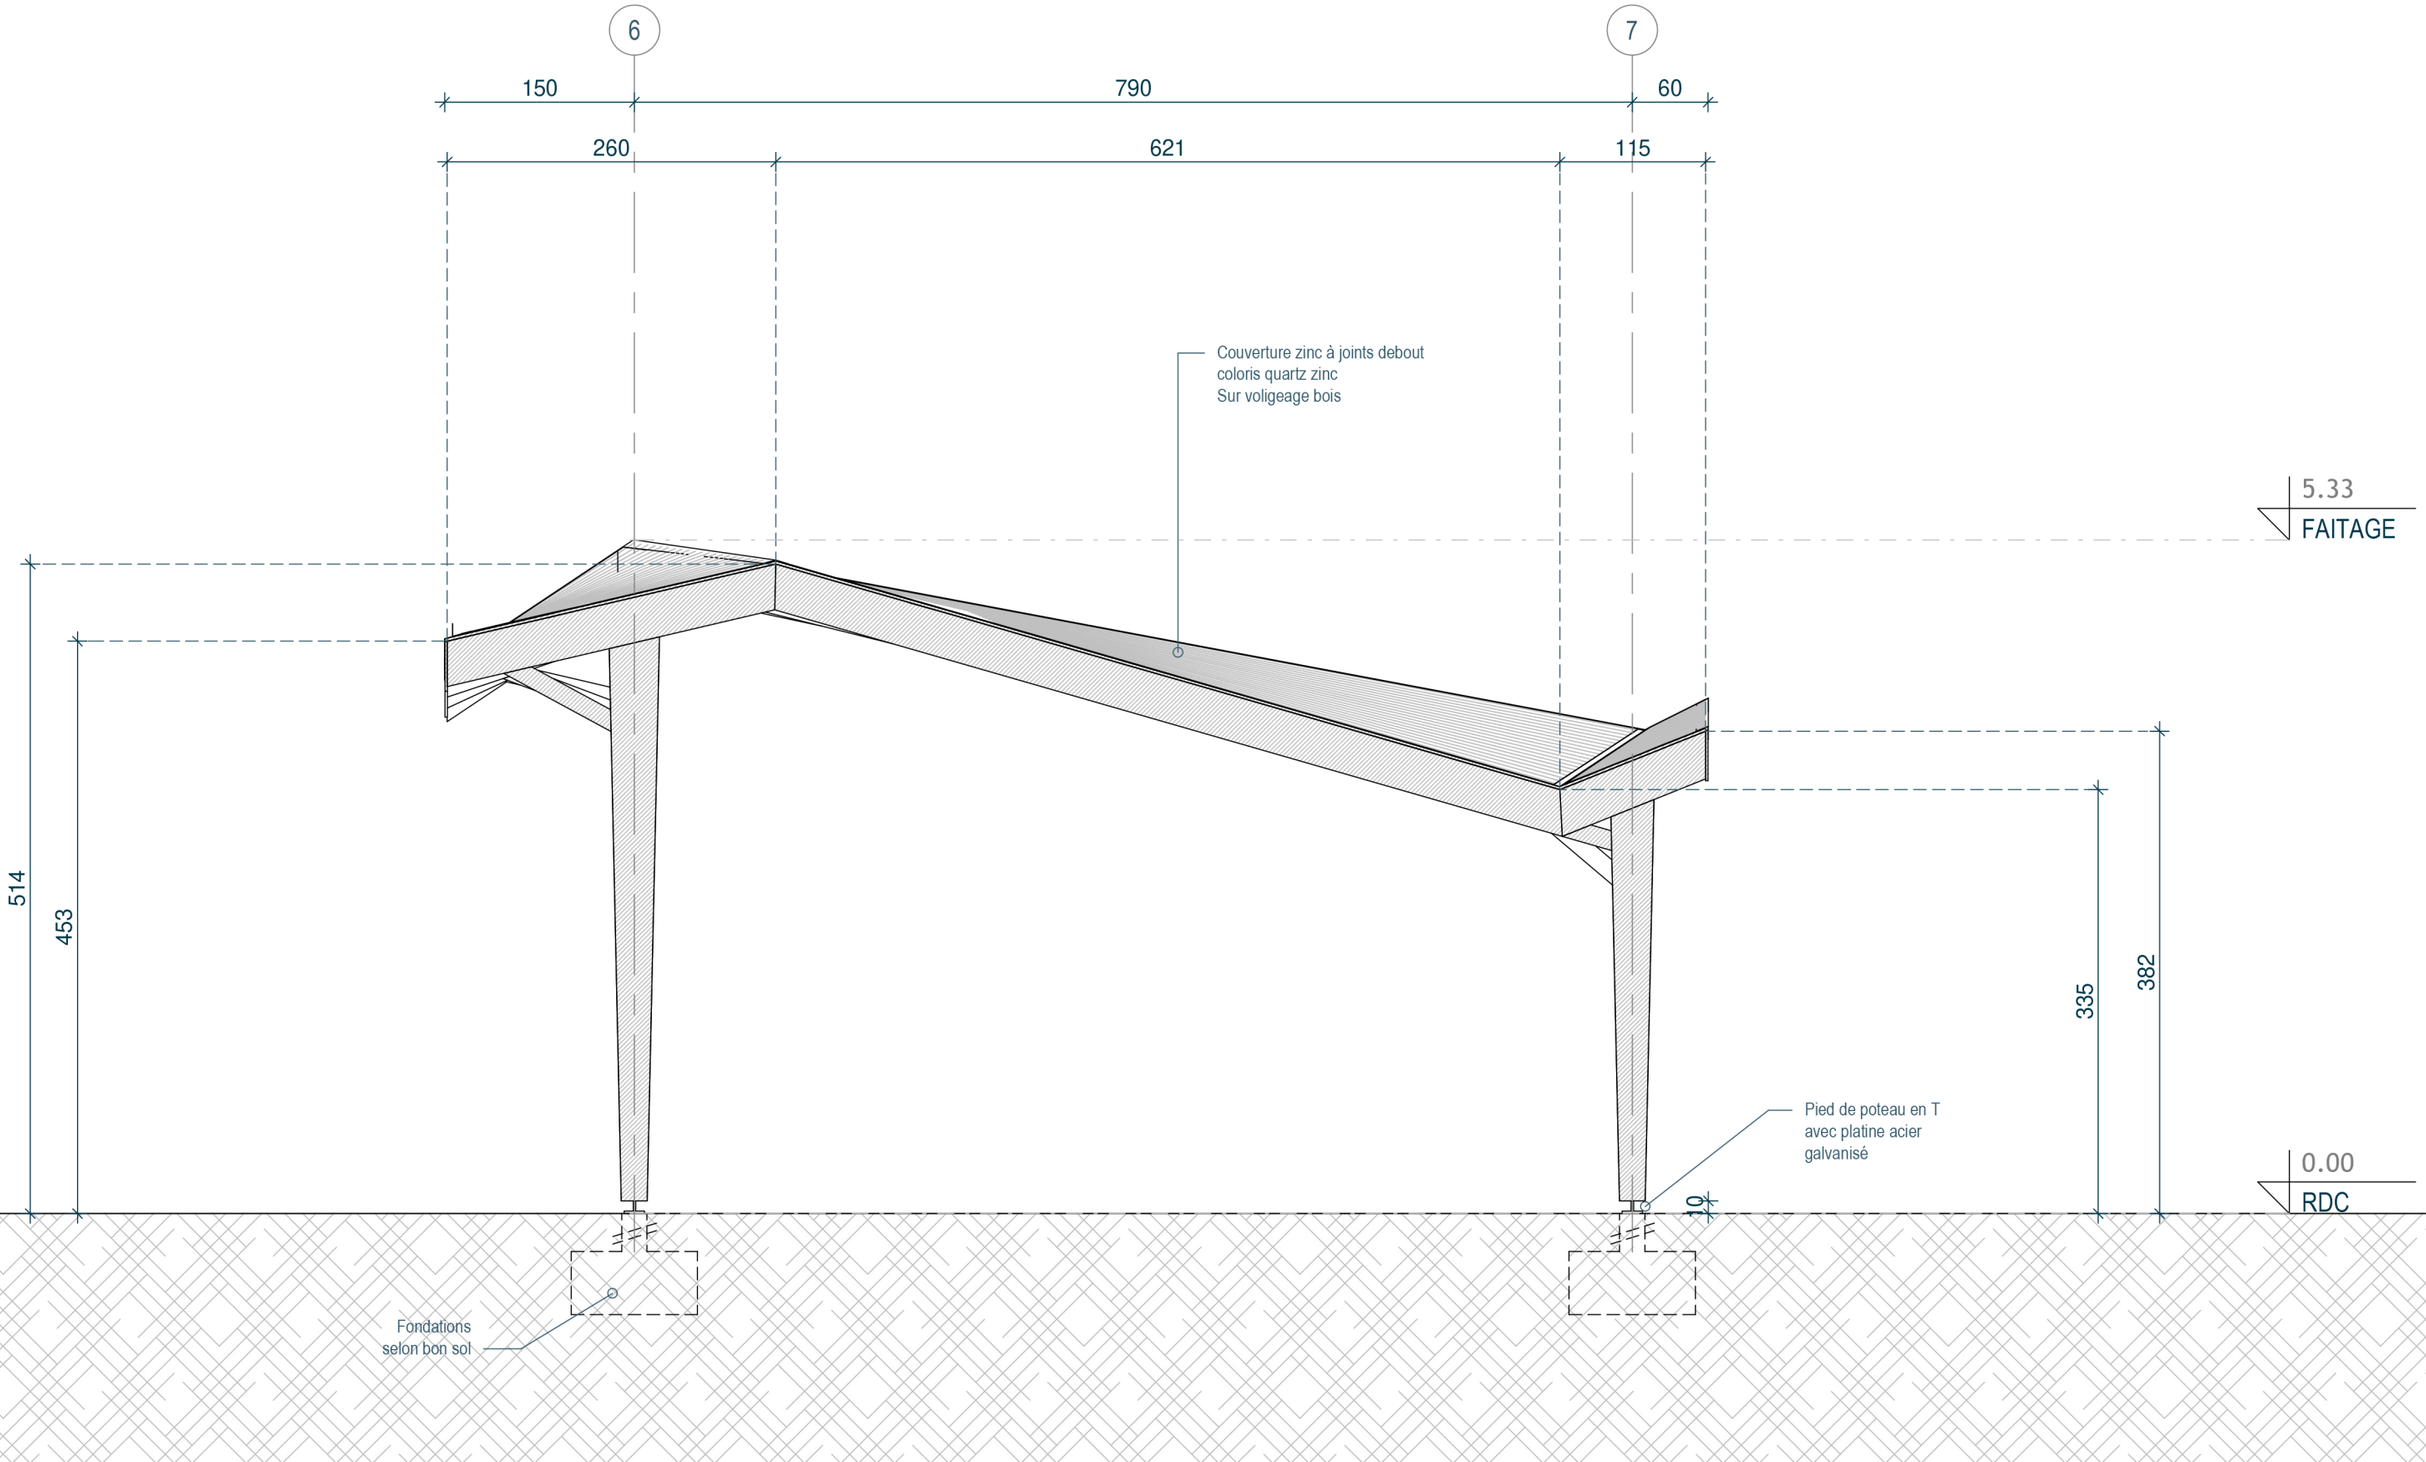
6
7
150
790
60
260
621
115
Couverture zinc à joints debout
coloris quartz zinc
Sur voligeage bois
5.33
FAITAGE
514
453
335
382
Pied de poteau en T
avec platine acier
galvanisé
10
0.00
RDC
Fondations
selon bon sol