



COUPE TRANSVERSALE - HALTE GARDERIE

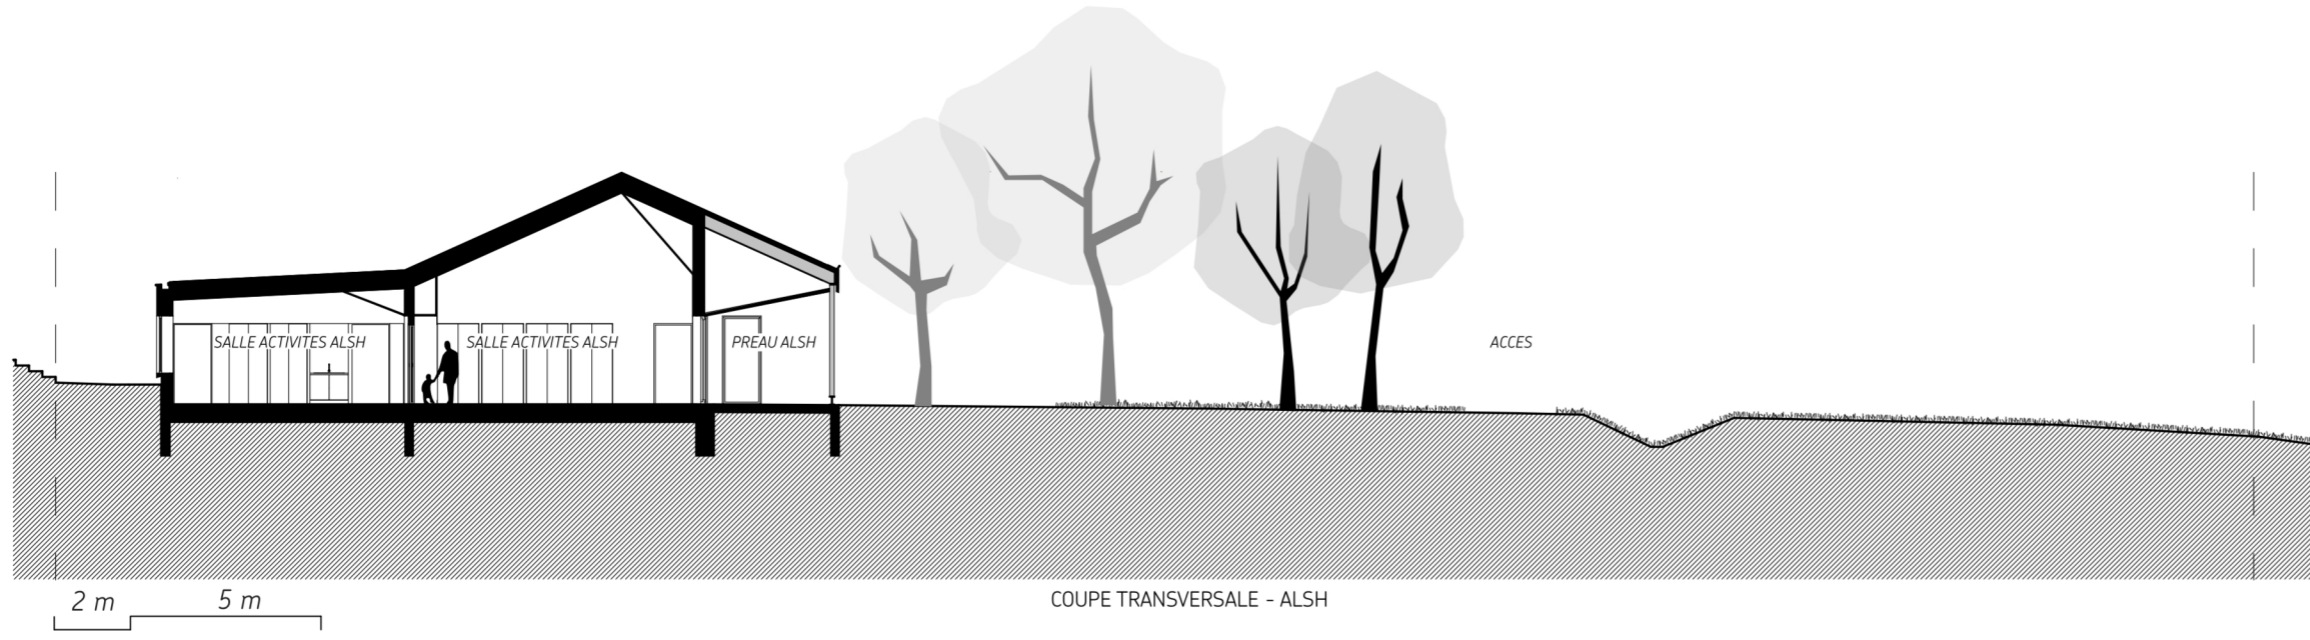

COUPE TRANSVERSALE - ALSH

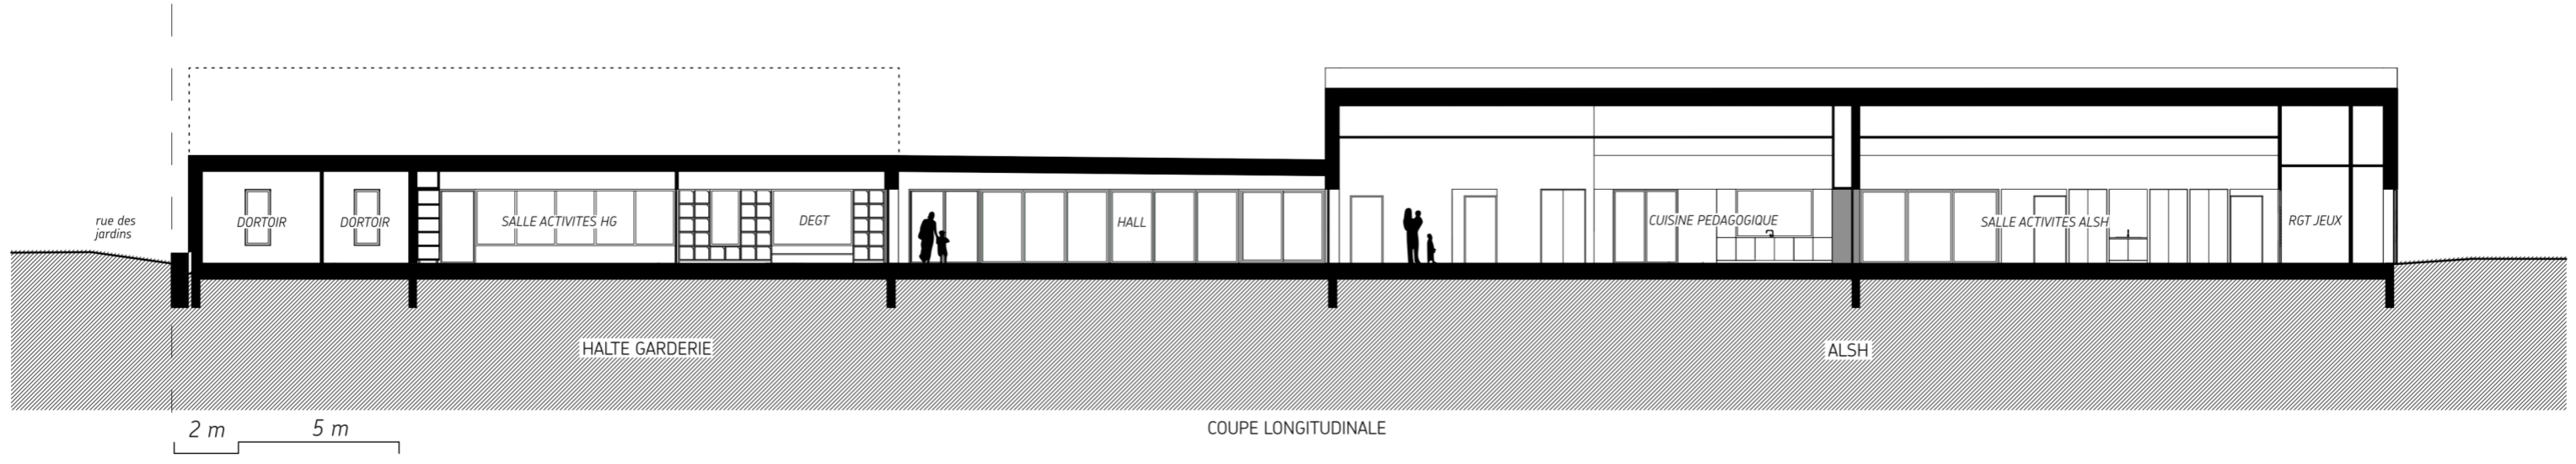

COUPE LONGITUDINALE