


PRINCIPE POUR LA NOUE 1:50


PROFIL TERRAIN

PROFIL TERRAIN

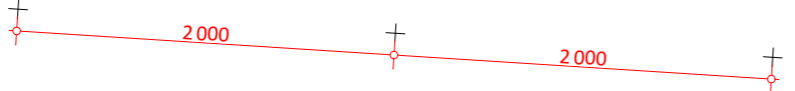

PROFIL TERRAIN


PROFIL TERRAIN

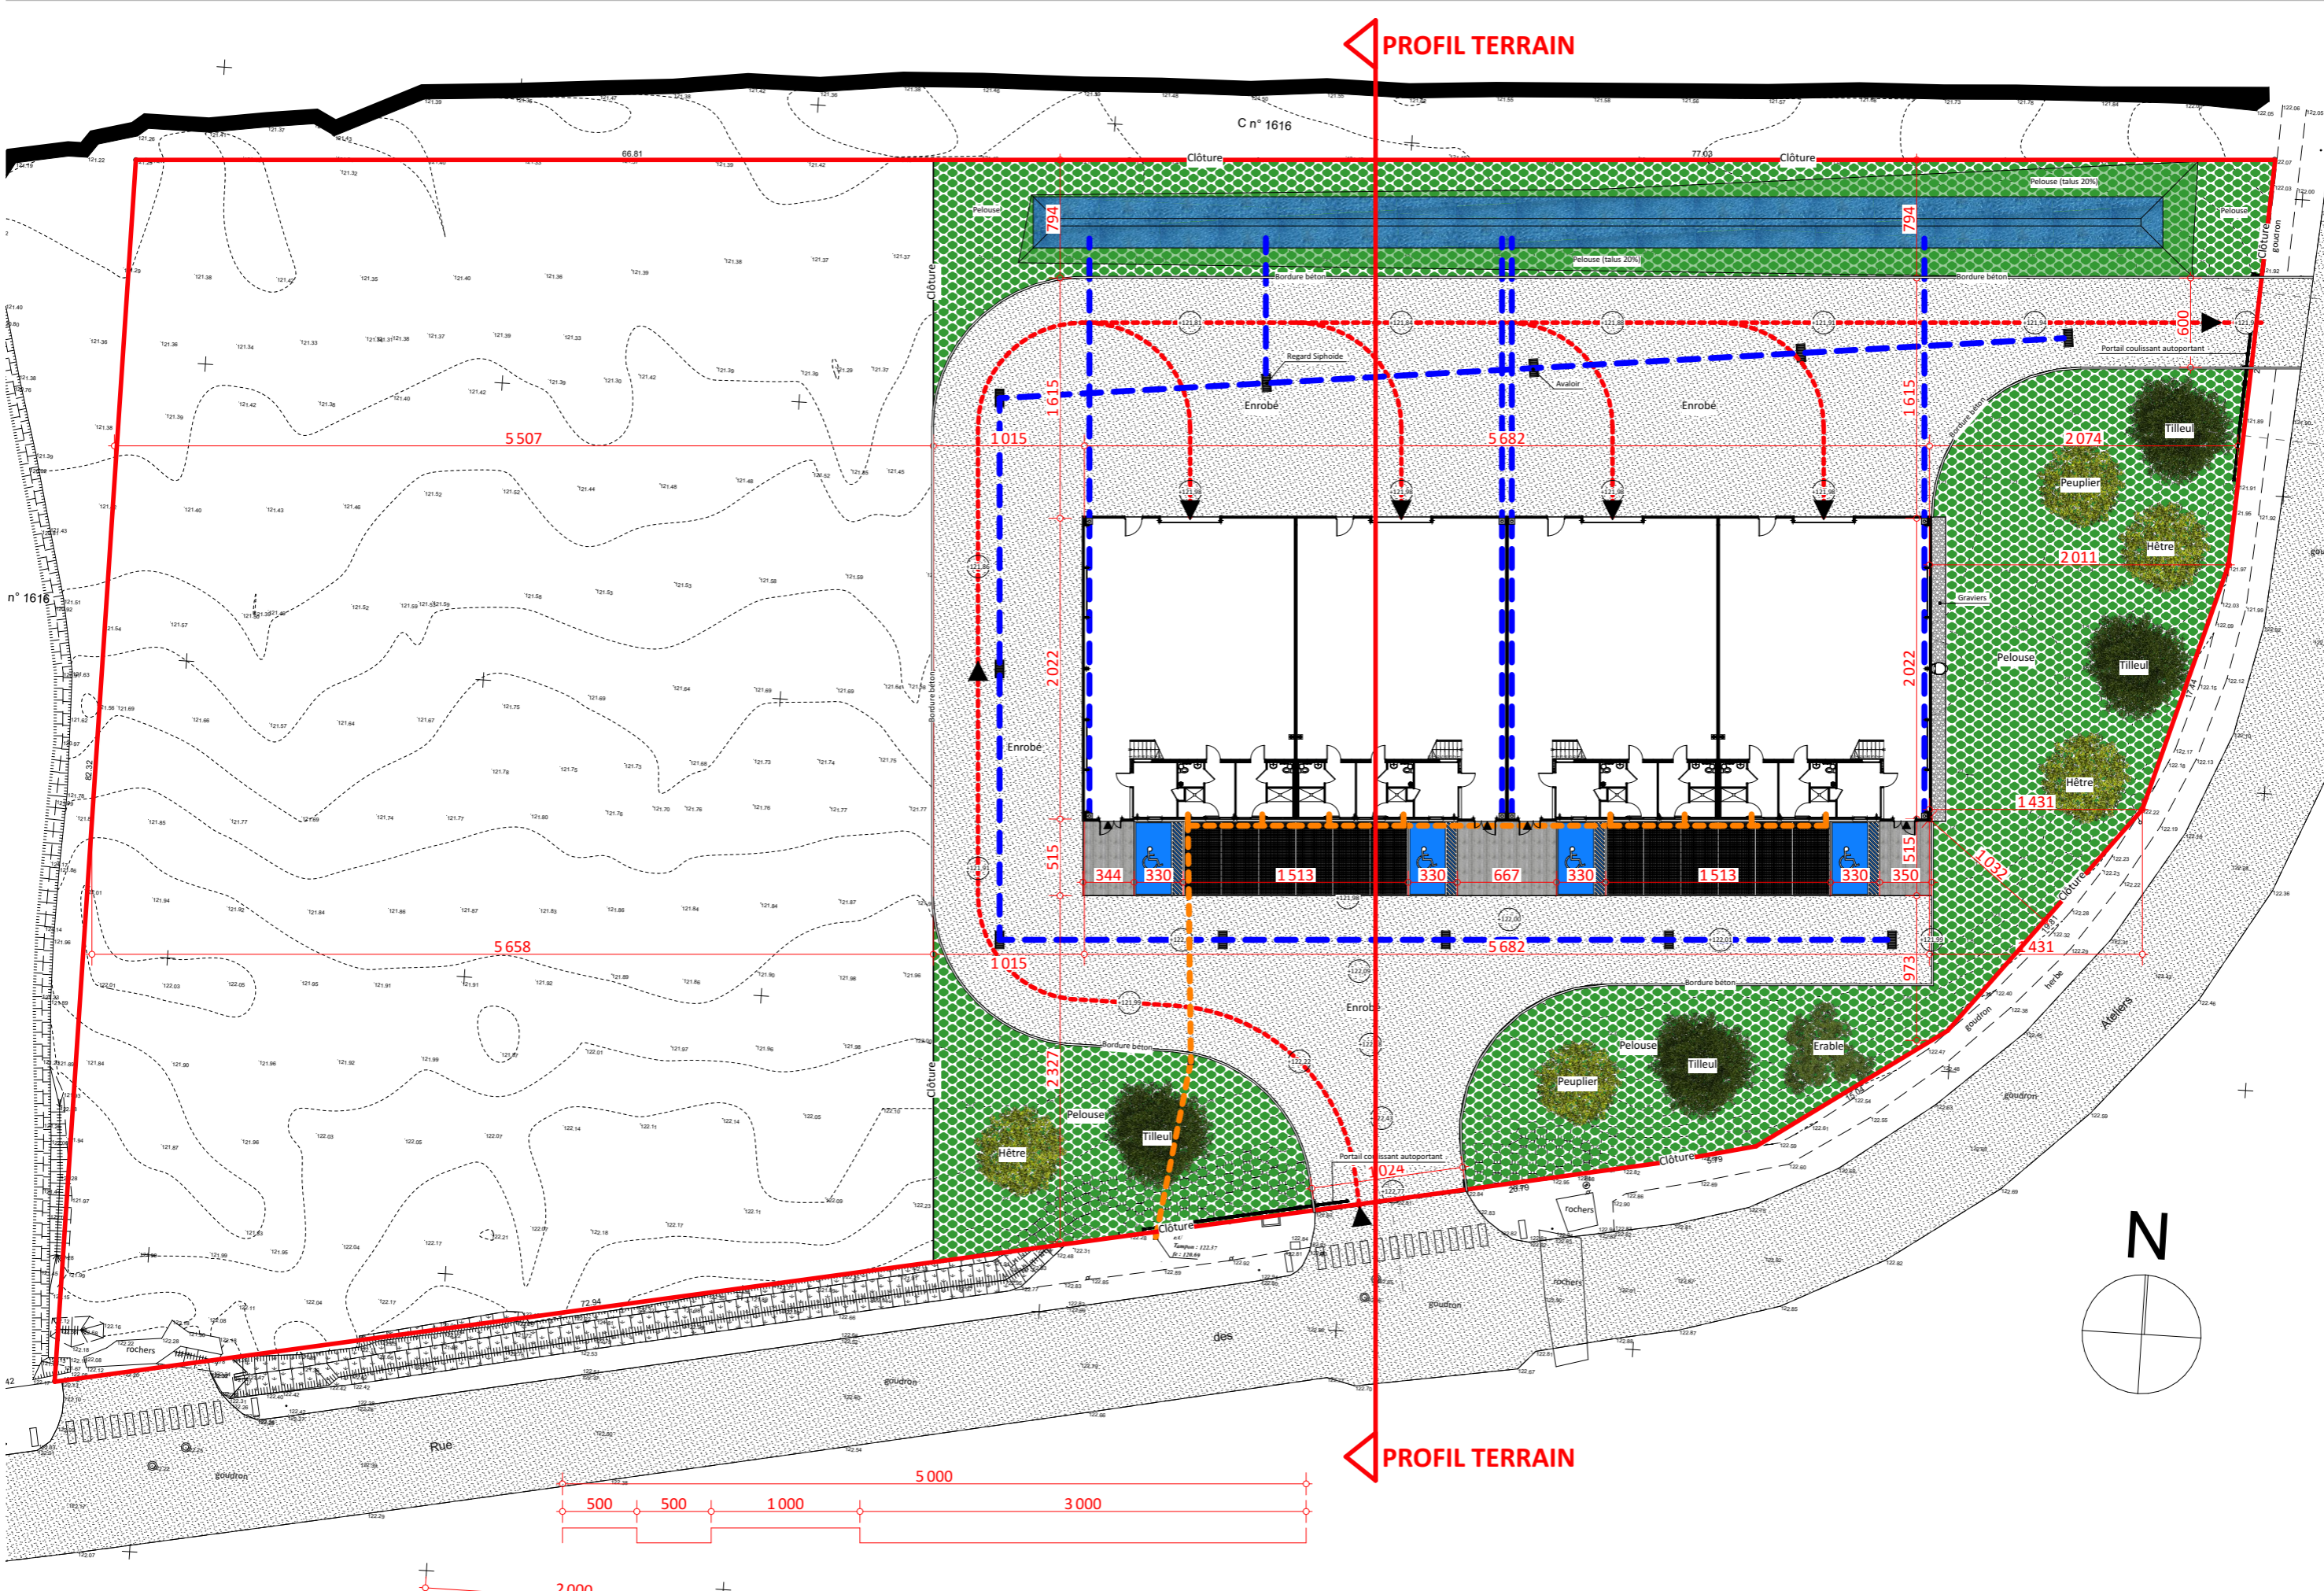

FAI
DIA
ESQ
APS
APD
PC
PRO
DCE
DET
DOE

CONSTRUCTION D'UN BATIMENT
HOTEL D'ENTREPRISES
ZAE La Barre - 86500 Montmorillon
Parcelle 000 C 1617

ATELIER
DUM
ARCHITECTE DPLG

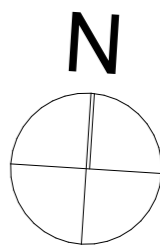

n° 1616

C n° 1616

