

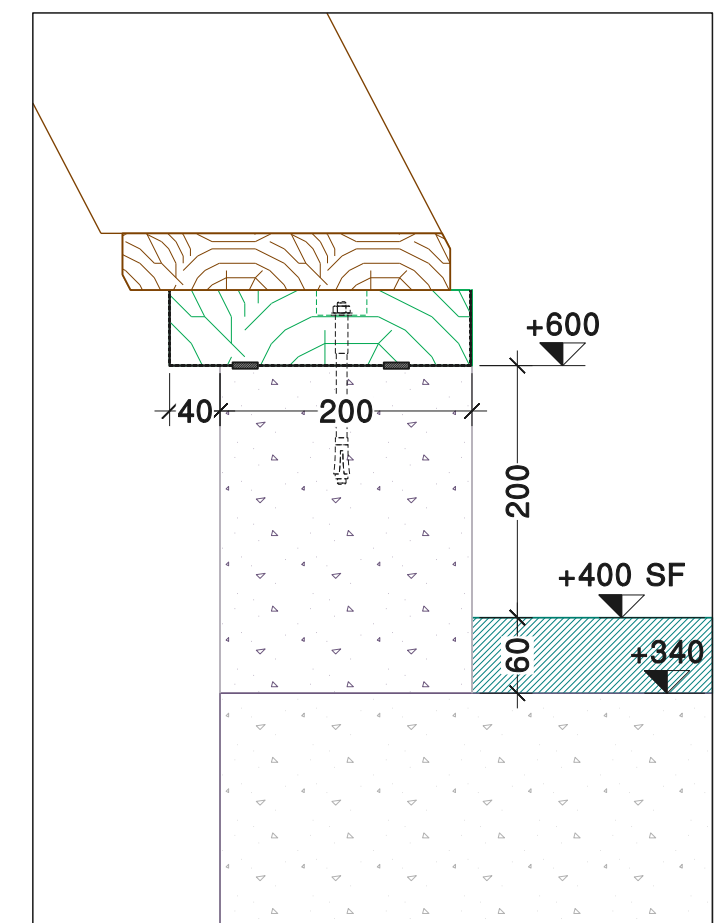
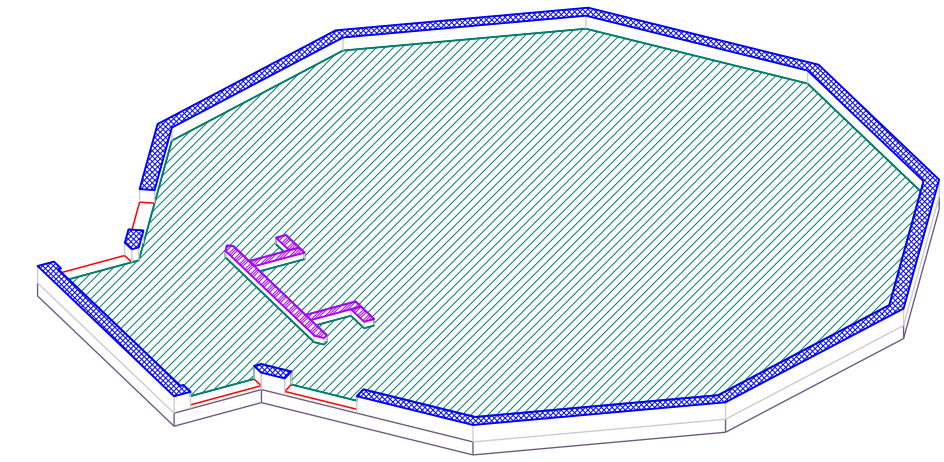


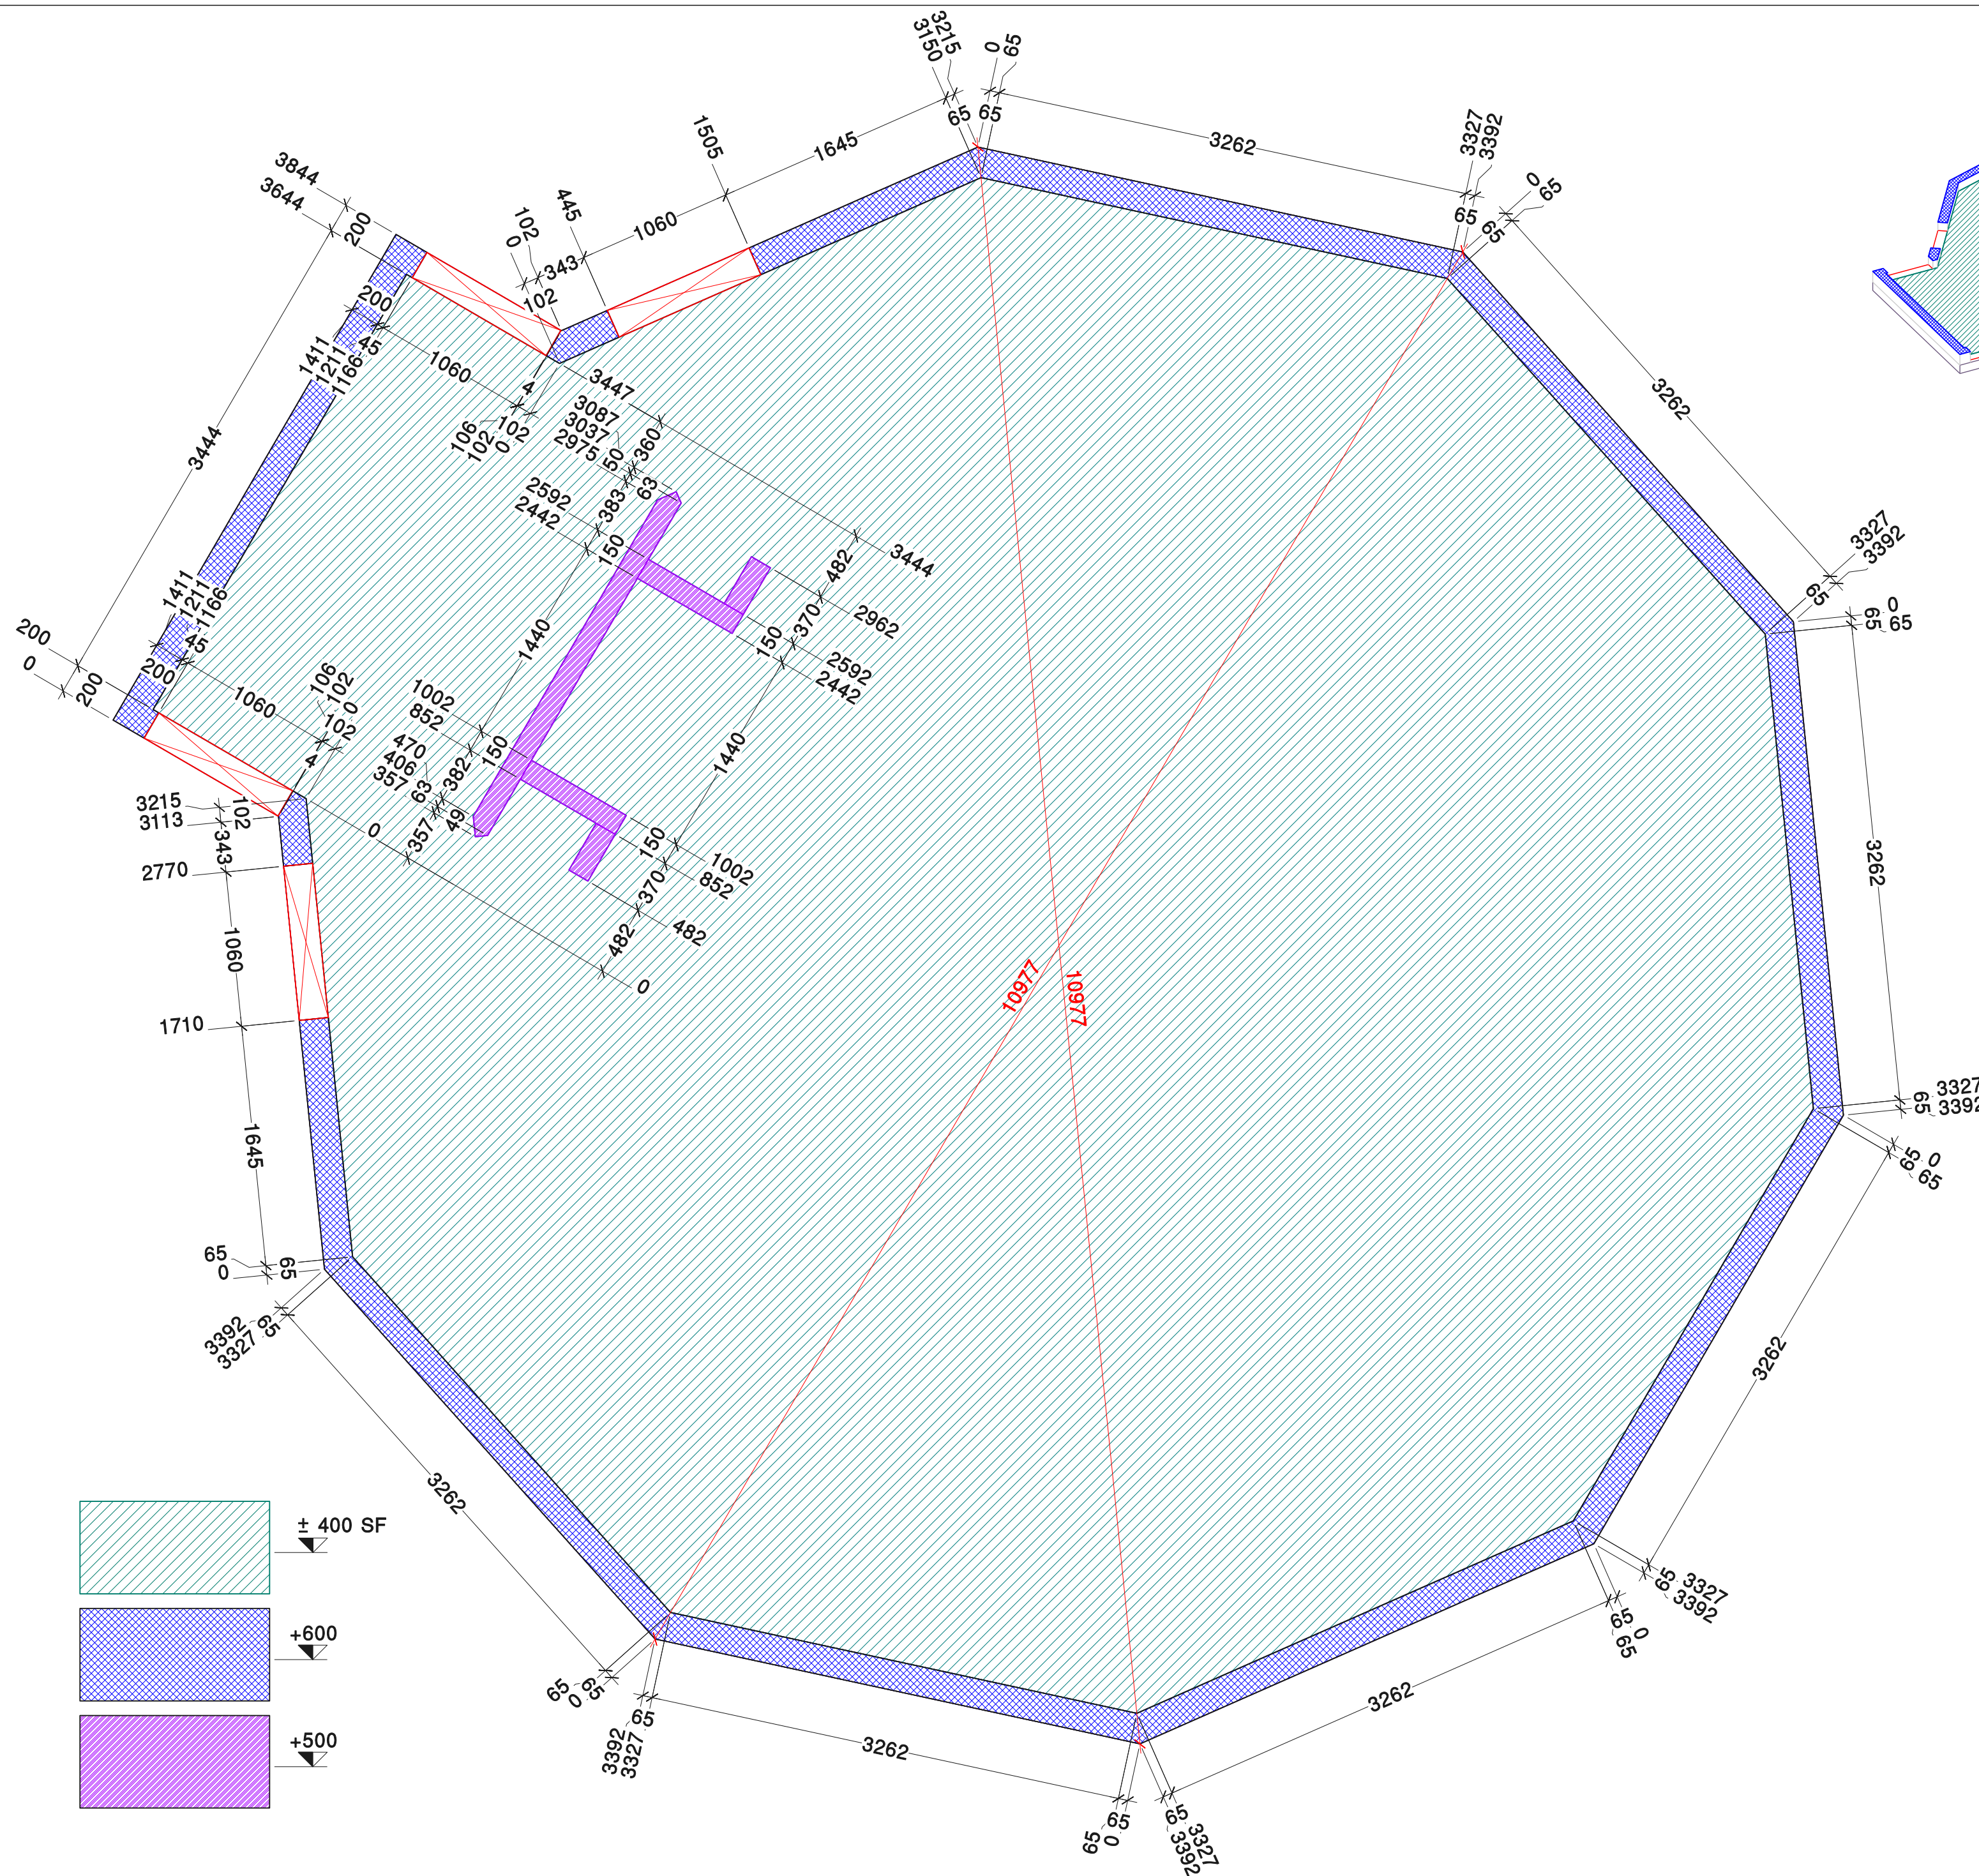

Détail de principe du relevé béton

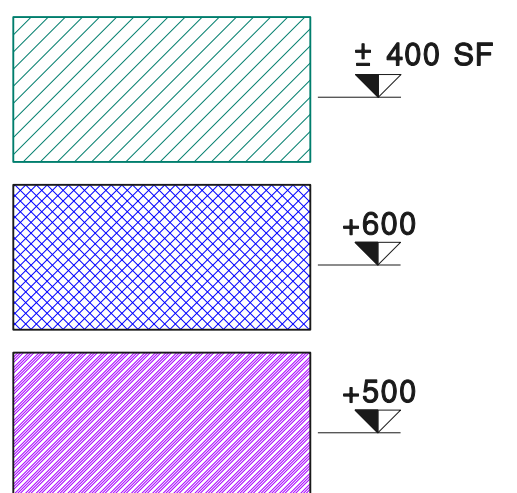

REHA ET EXTENSION FERME GUILHEMBAQUE

LARAIN - 64110

Plan maçonnerie - Zome

Dessinateur : Milon Rémi
Echelle : 1/33
Conducteur de travaux : Sylvain Larrouy

Plan n°

MAC02

DOE

Date	Modification	Indice
09-08-2023	-Première diffusion	0


PYRENEES CHARPENTES

ZA du PIBESTE - 65400 AGOS-VIDALOS

Tel: 05.62.97.12.12 - Fax: 05.62.97.94.94

Email: Pyrenees.Charpentes@wanadoo.fr

Ce document est la propriété exclusive de l'entreprise PYRENEES CHARPENTES. Toute communication, représentation, ou exploitation est interdite sans autorisation.

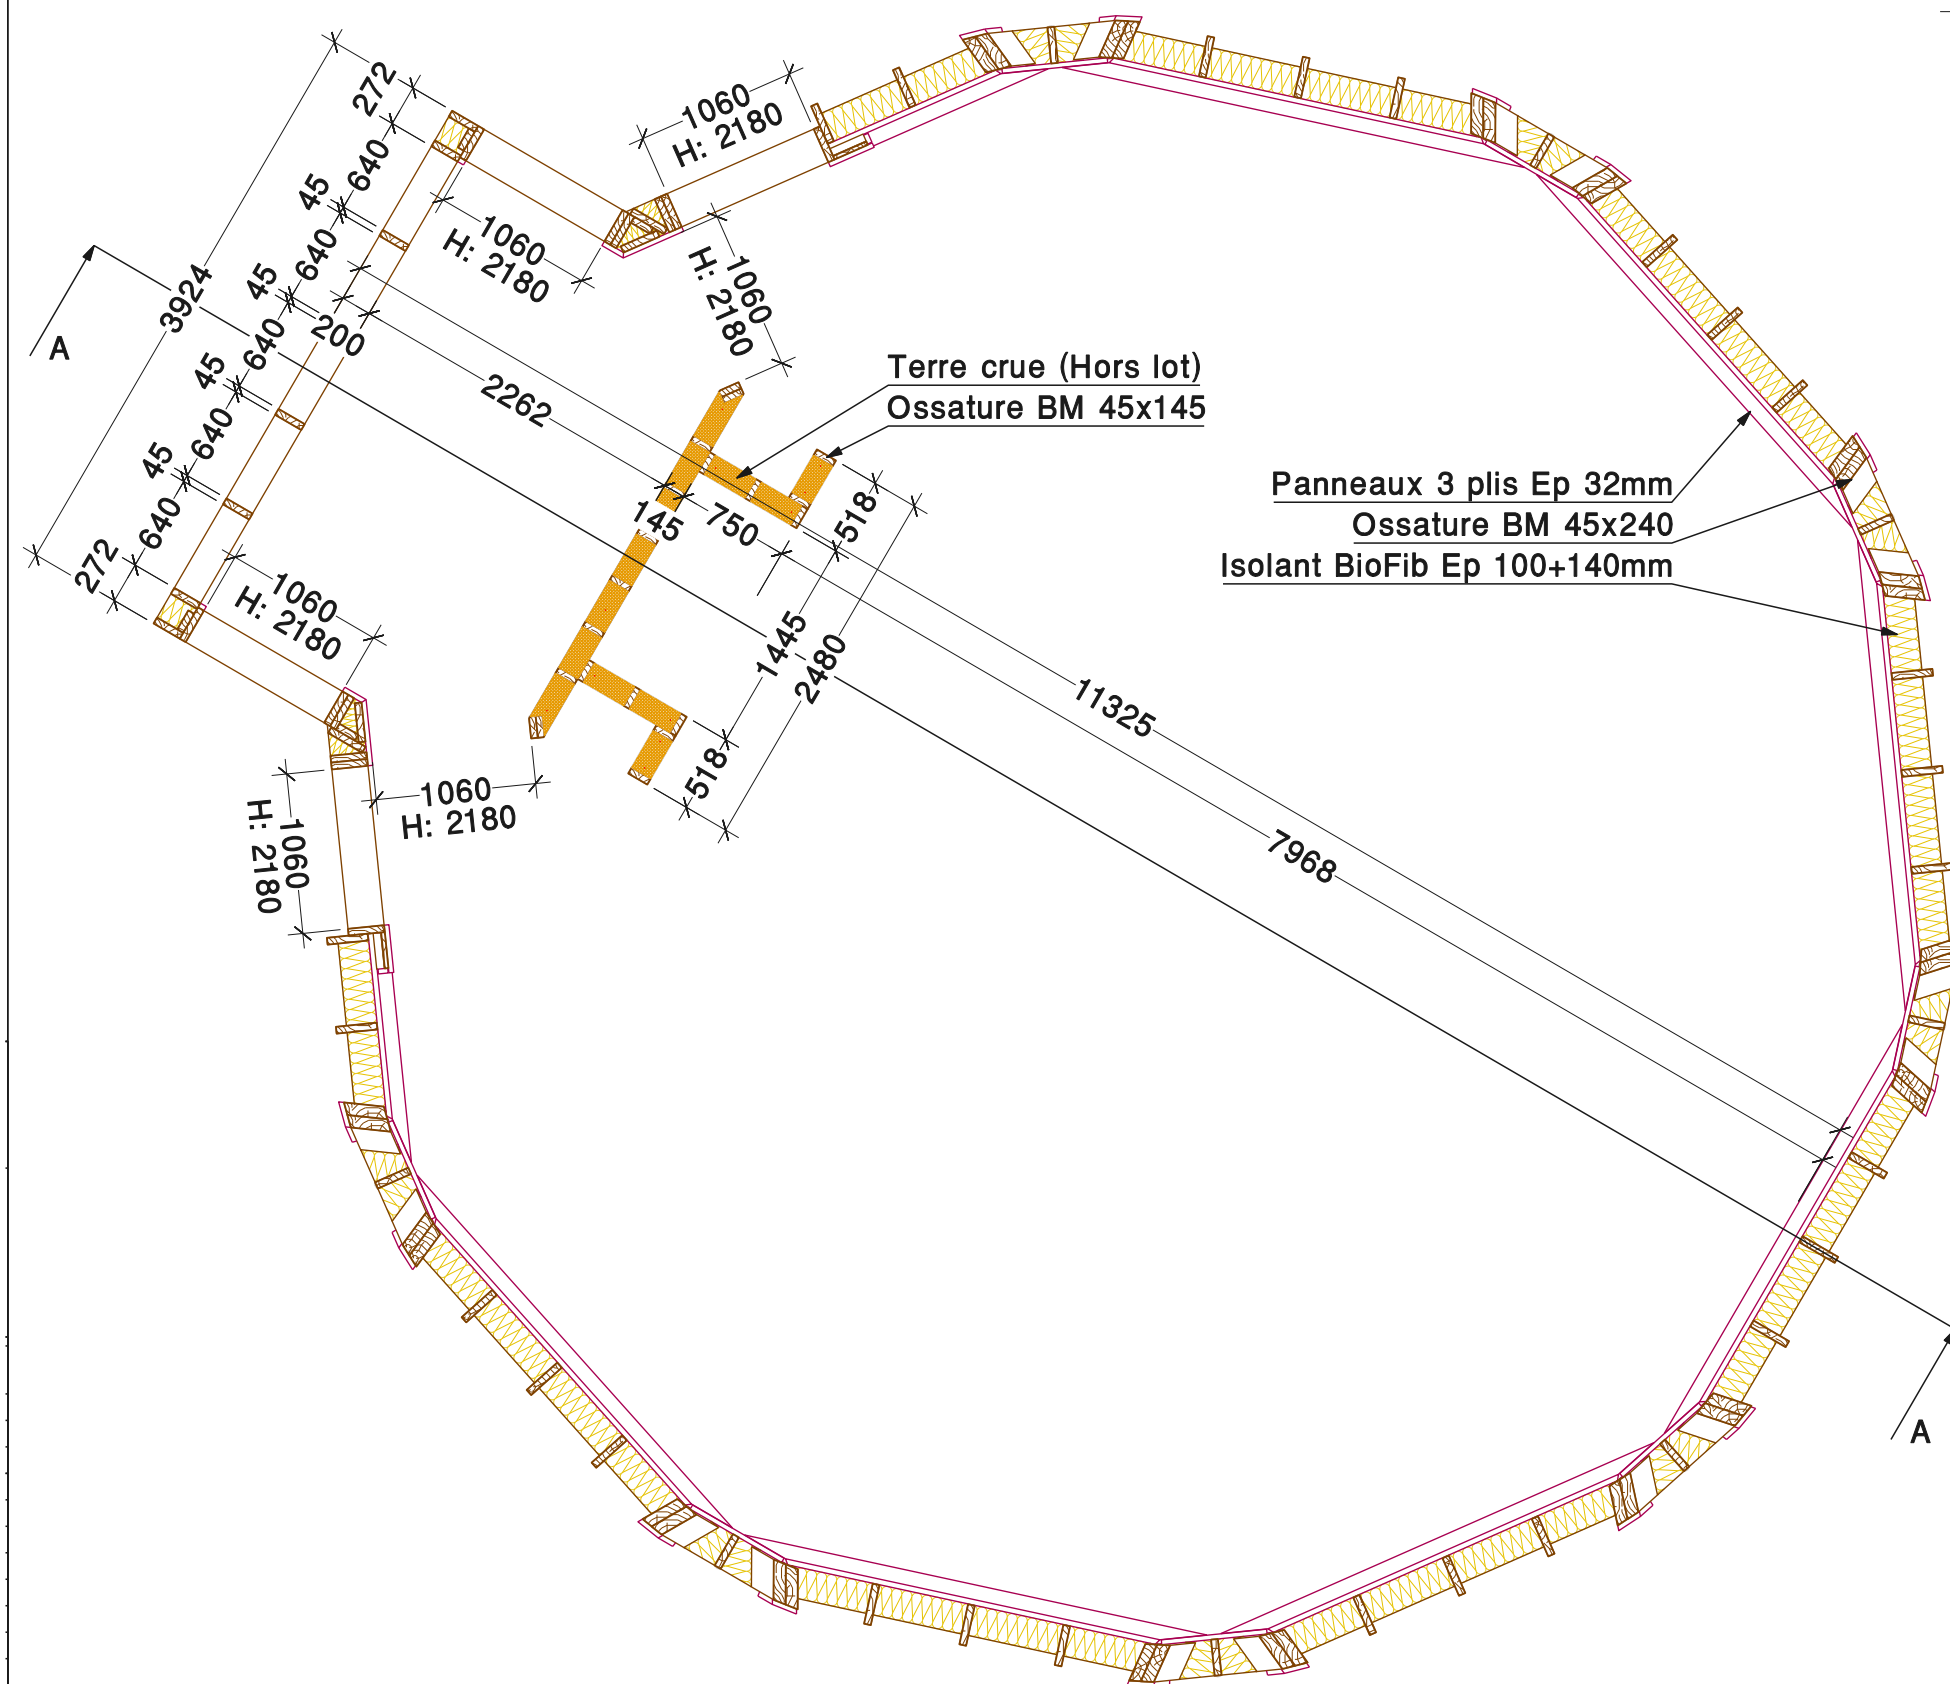

REHA ET EXTENSION FERME GUILHEMBAQUE
LAROIN - 64110

CB01

[illegible]

Ce document est la propriété exclusive de l'entreprise PYRENEES CHARPENTES. Toute communication, représentation, ou exploitation est interdite sans autorisation.