


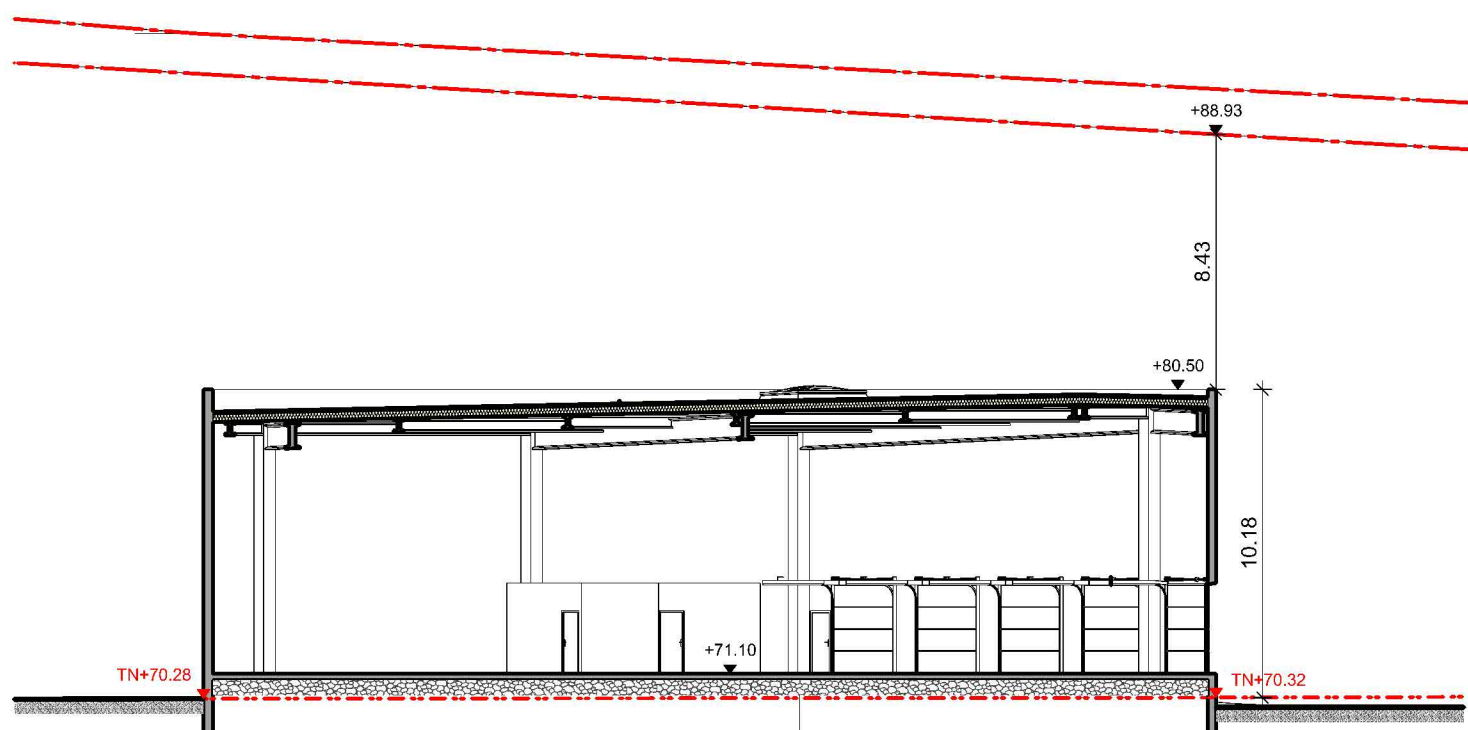

Coupe sur bâtiment 2
sous la ligne THT (Hauteur relevé par géomètre)
Ech 1/250

-  Arbres existants conservés : 76
-  Arbres existants supprimés : 53

