


BAC ACIER DE COUVERTURE:
 SURFACE THERMOLAQUE (RAL SELON NUANCIER FABRIQUANT),
 SOUS-FACE GALVANISEE

CHENEAU ETANCHE
 DE RECUPERATION DES EP

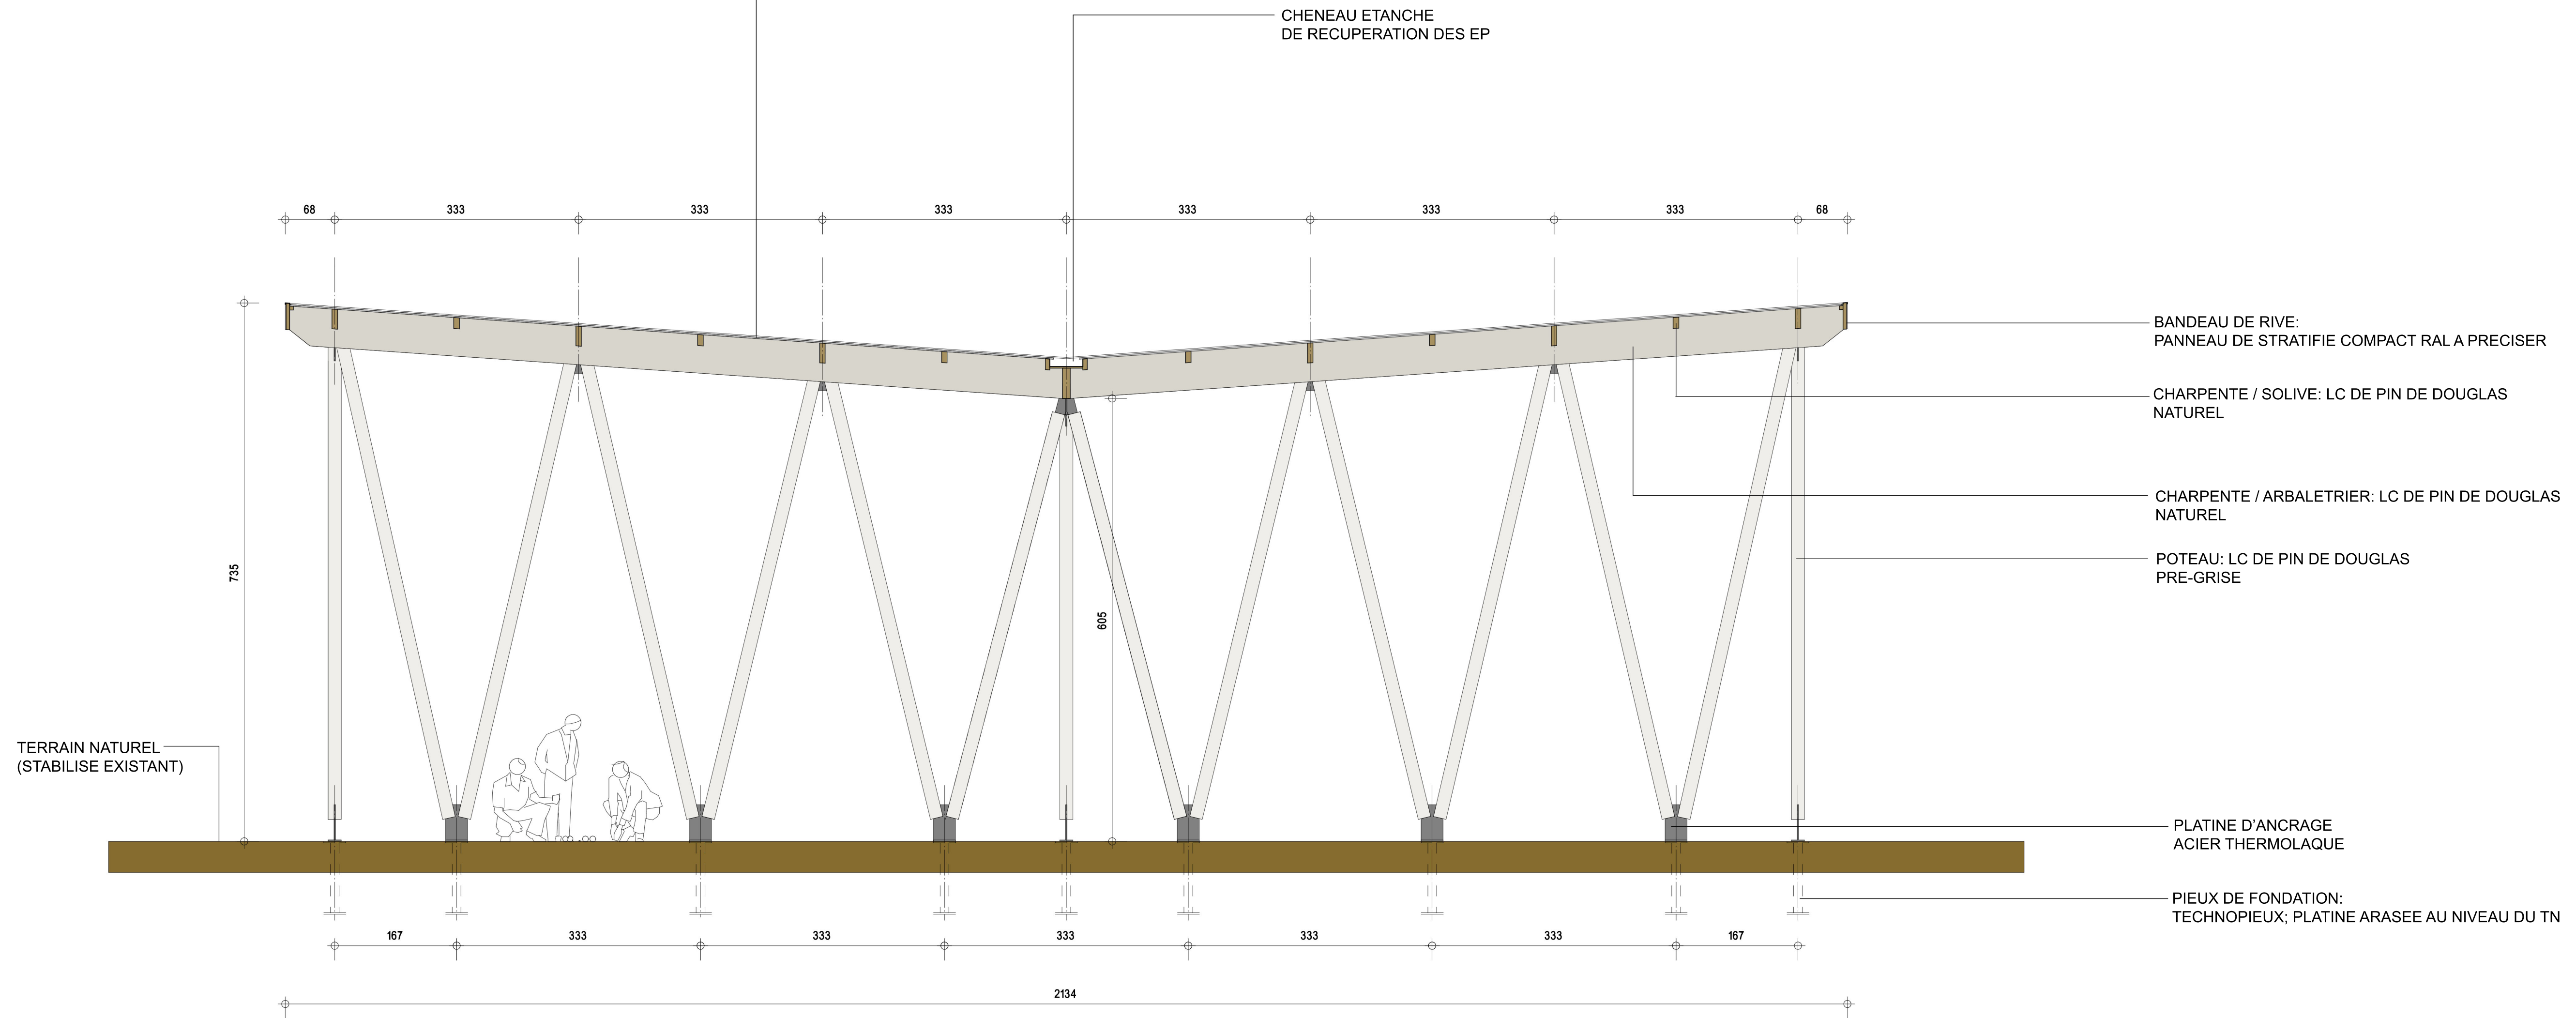

BANDEAU DE RIVE:
 PANNEAU DE STRATIFIE COMPACT RAL A PRECISER

CHARPENTE / SOLIVE: LC DE PIN DE DOUGLAS
 NATUREL

CHARPENTE / ARBALETRIER: LC DE PIN DE DOUGLAS
 NATUREL

POTEAU: LC DE PIN DE DOUGLAS
 PRE-GRISE

PLATINE D'ANCRAGE
 ACIER THERMOLAQUE

PIEUX DE FONDATION:
 TECHNOPIEUX; PLATINE ARASEE AU NIVEAU DU TN