



COUPE LONGITUDINALE

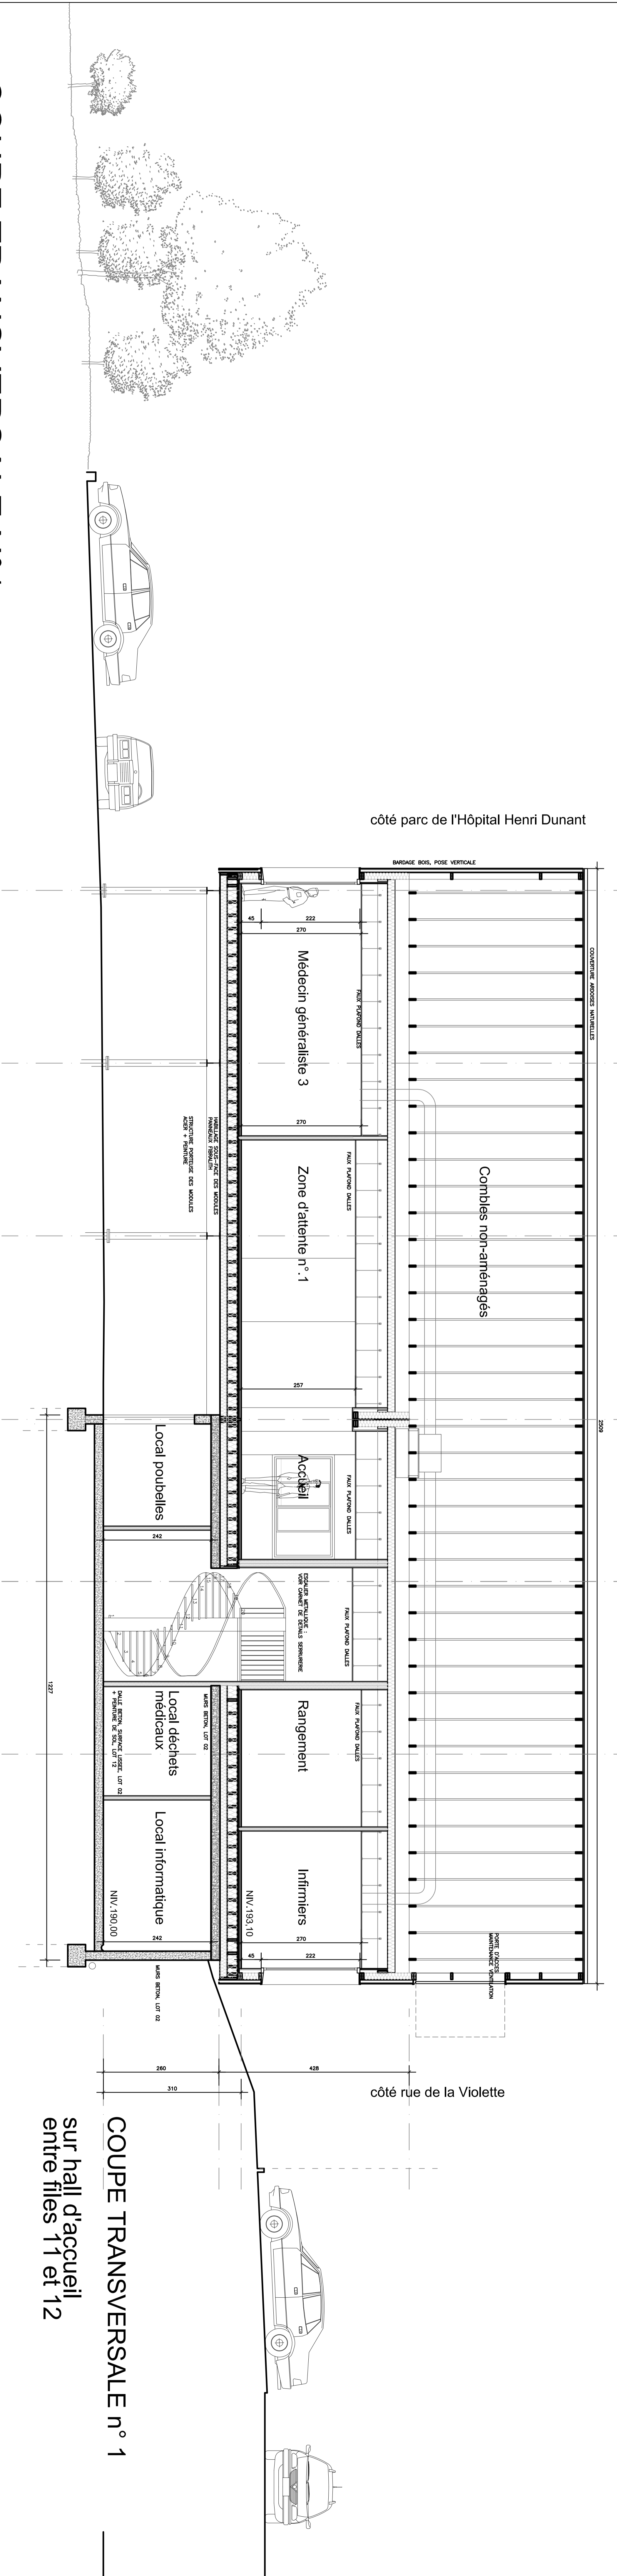

COUPE TRANSVERSALE N°1

COUPE TRANSVERSALE n° 1  
sur hall d'accueil  
entre files 11 et 12

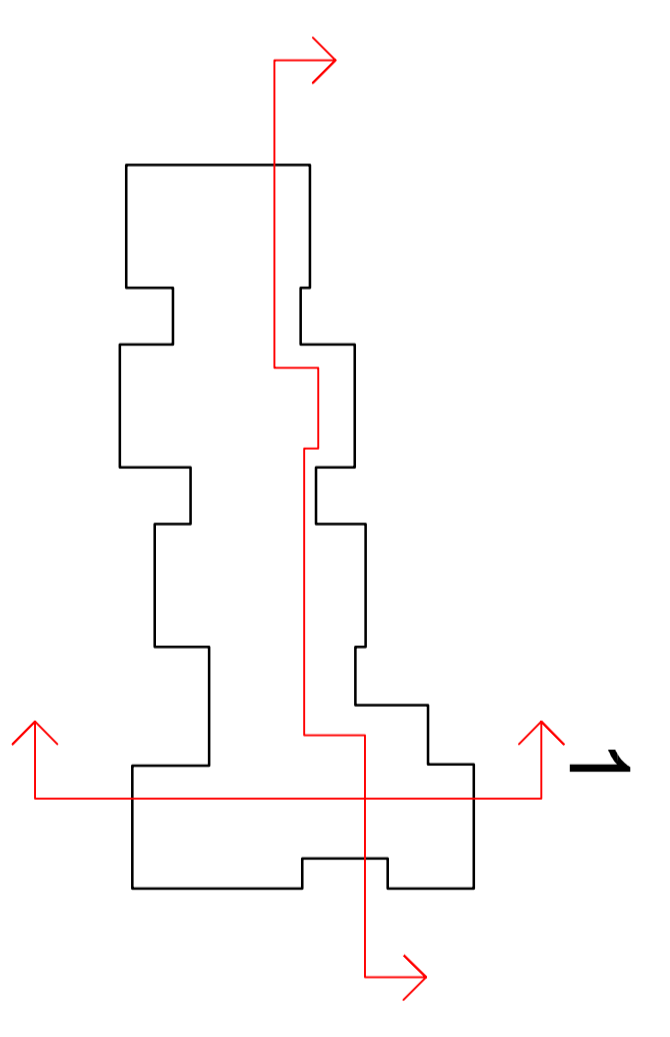

**TABACQUERIE-DARAZI** architectes  
19 rue Jules Ferry 55000 Commercy-sous-Bois  
**Guillaume Jaksanowicz**, architecte  
15 rue du Clos 55400 La Charité-sur-Loire  
**BET GEMIN**  
7 rue du Bézu 18200 St. Dizier  
**BET SIERA** 111 Blvd Dunant de Monnaie 45100 Orléans  
**Aïda Acoustique** 28 rue René Ferry 45000 Fleury-sur-Andelle  
**ADEV Environnement** 2 rue Jules Ferry 35000 La Basse

Maître d'ouvrage  
**Communauté de Communes du Pays Charlois**  
 14 avenue Henri Dunant 55400 La Charité sur Loire 03 96 69 69 06  
 PROJET - mai 2016 -  
**MAISON DE SANTÉ PUBLI-PROFESSIONNELLE - LA CHARITÉ-SUR-LOIRE**  
**DOSSIER DE CONSULTATION  
DES ENTREPRISES**  
**PRO/DCE**  
**COUPES Planche 1**  
 éch. 1/50 pièce n°. **PRO 05**