




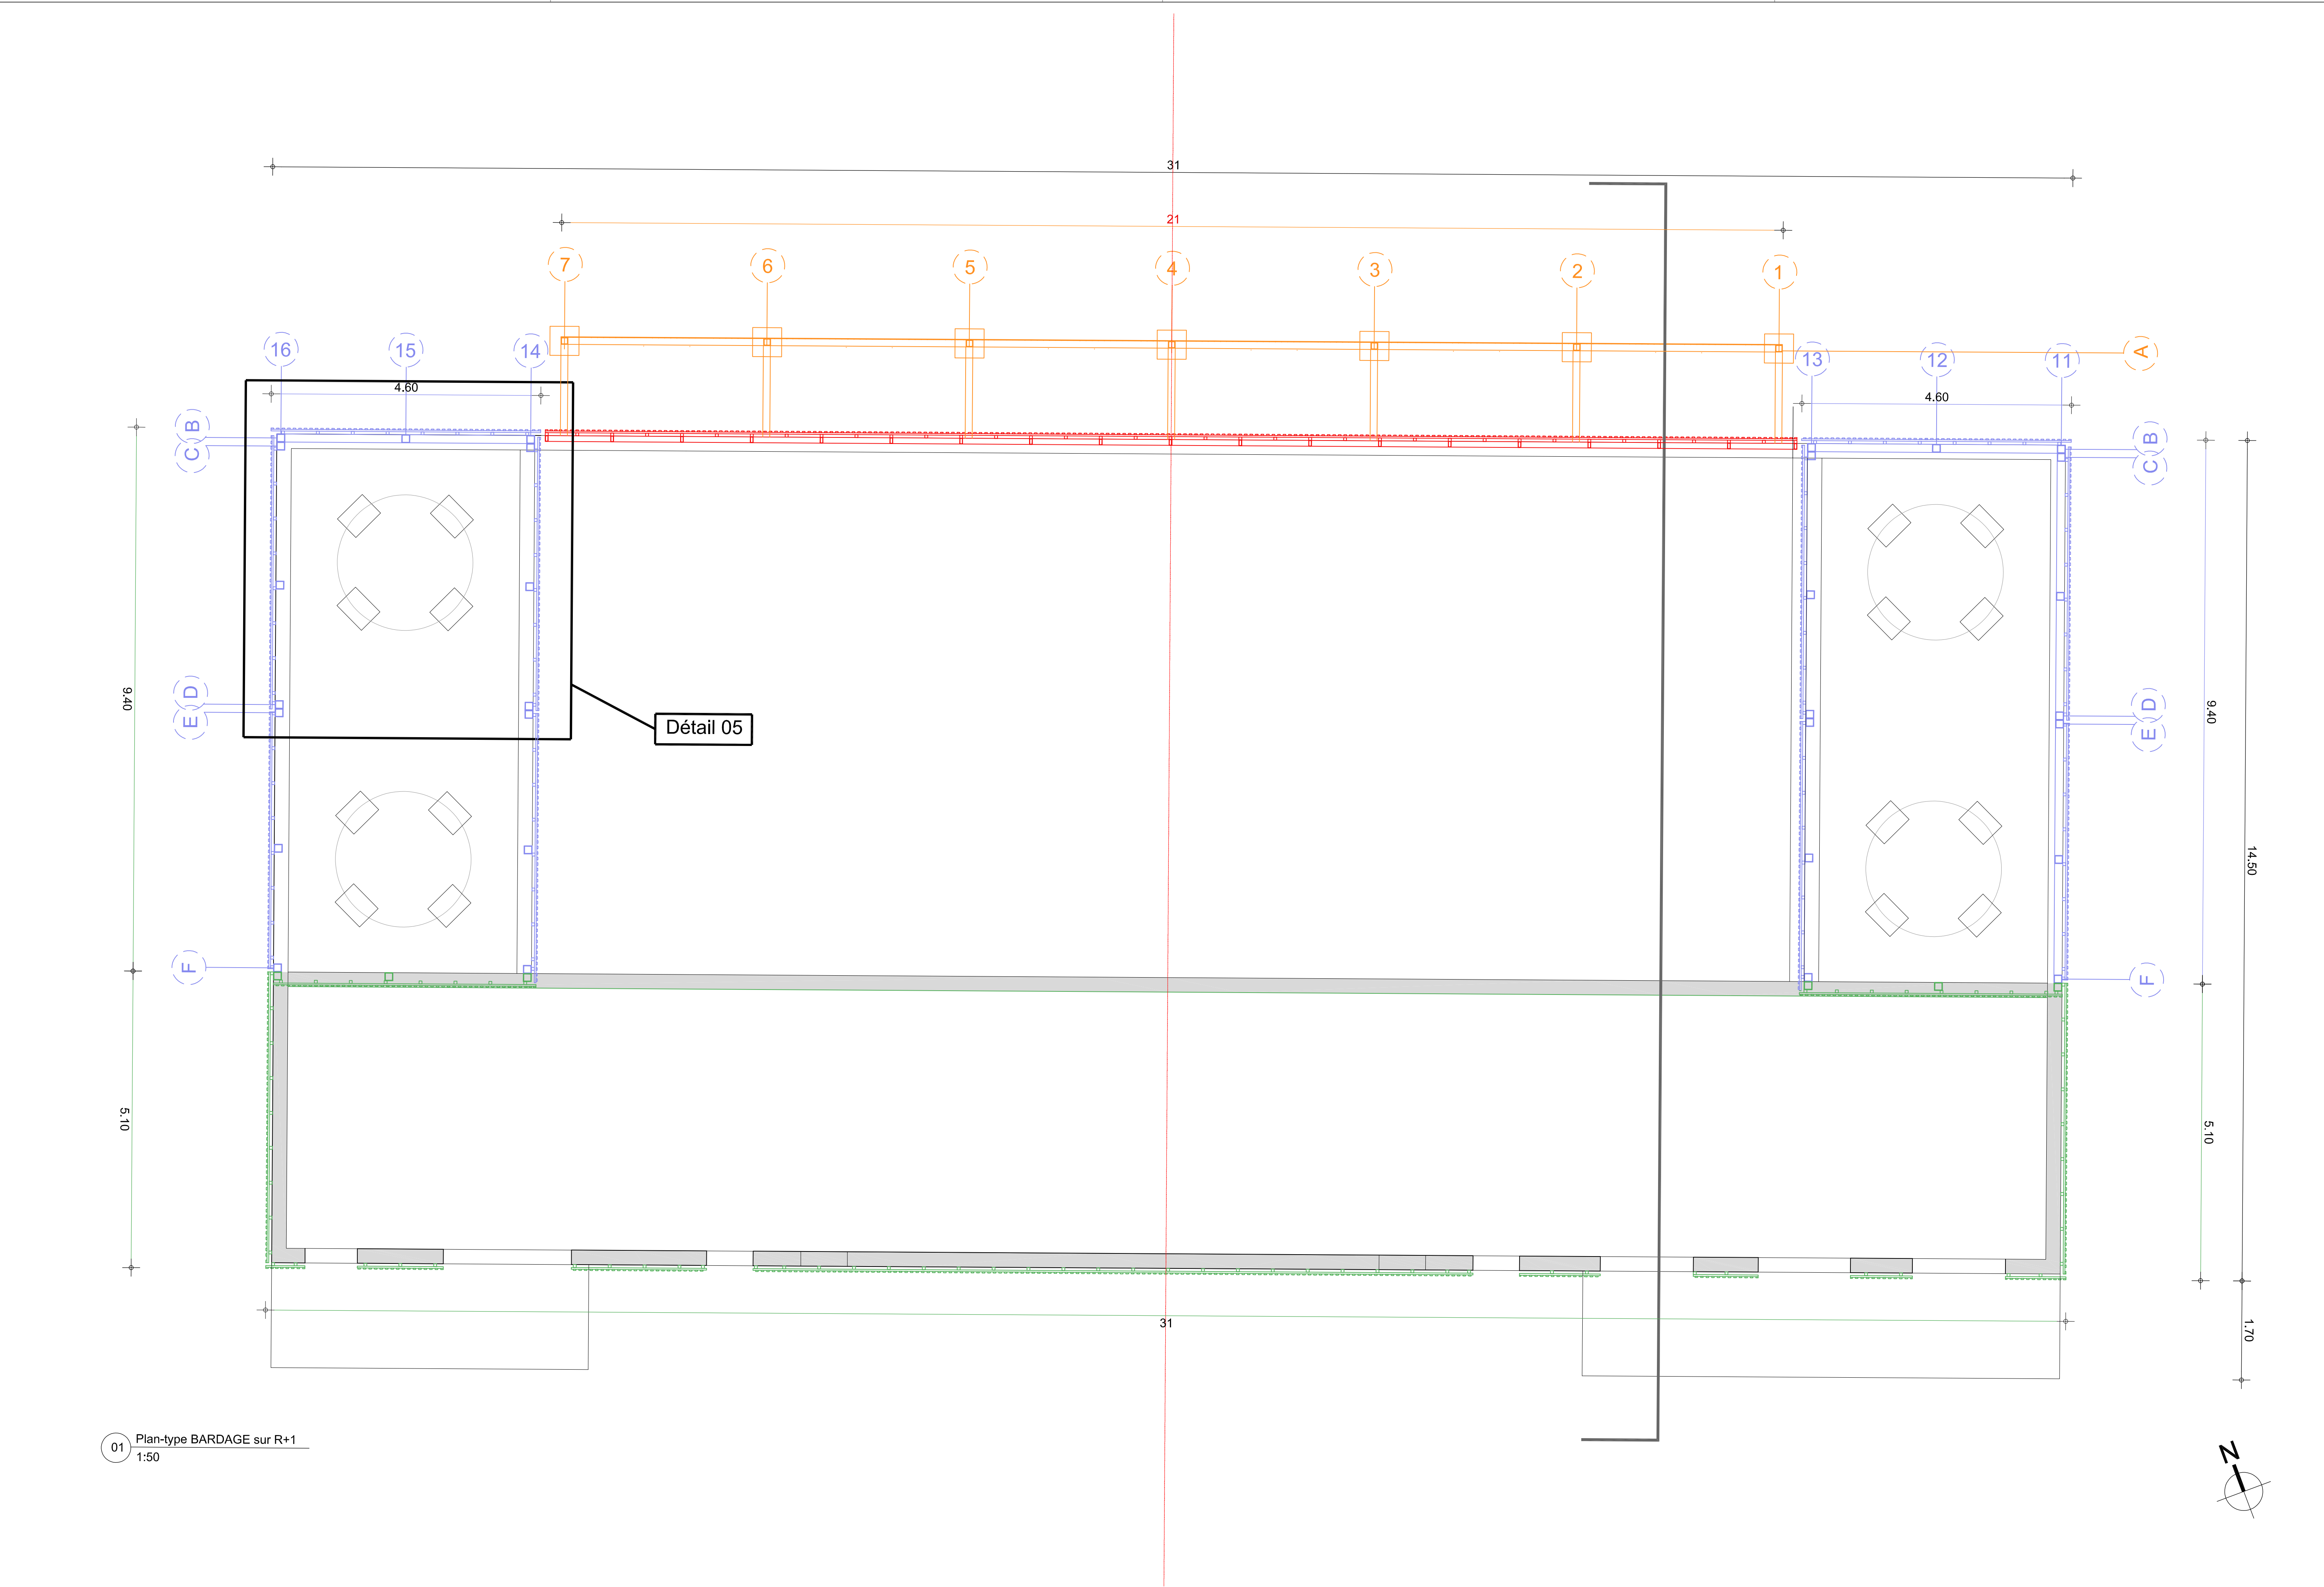


01 Plan-type BARDAGE sur R+1
1:50

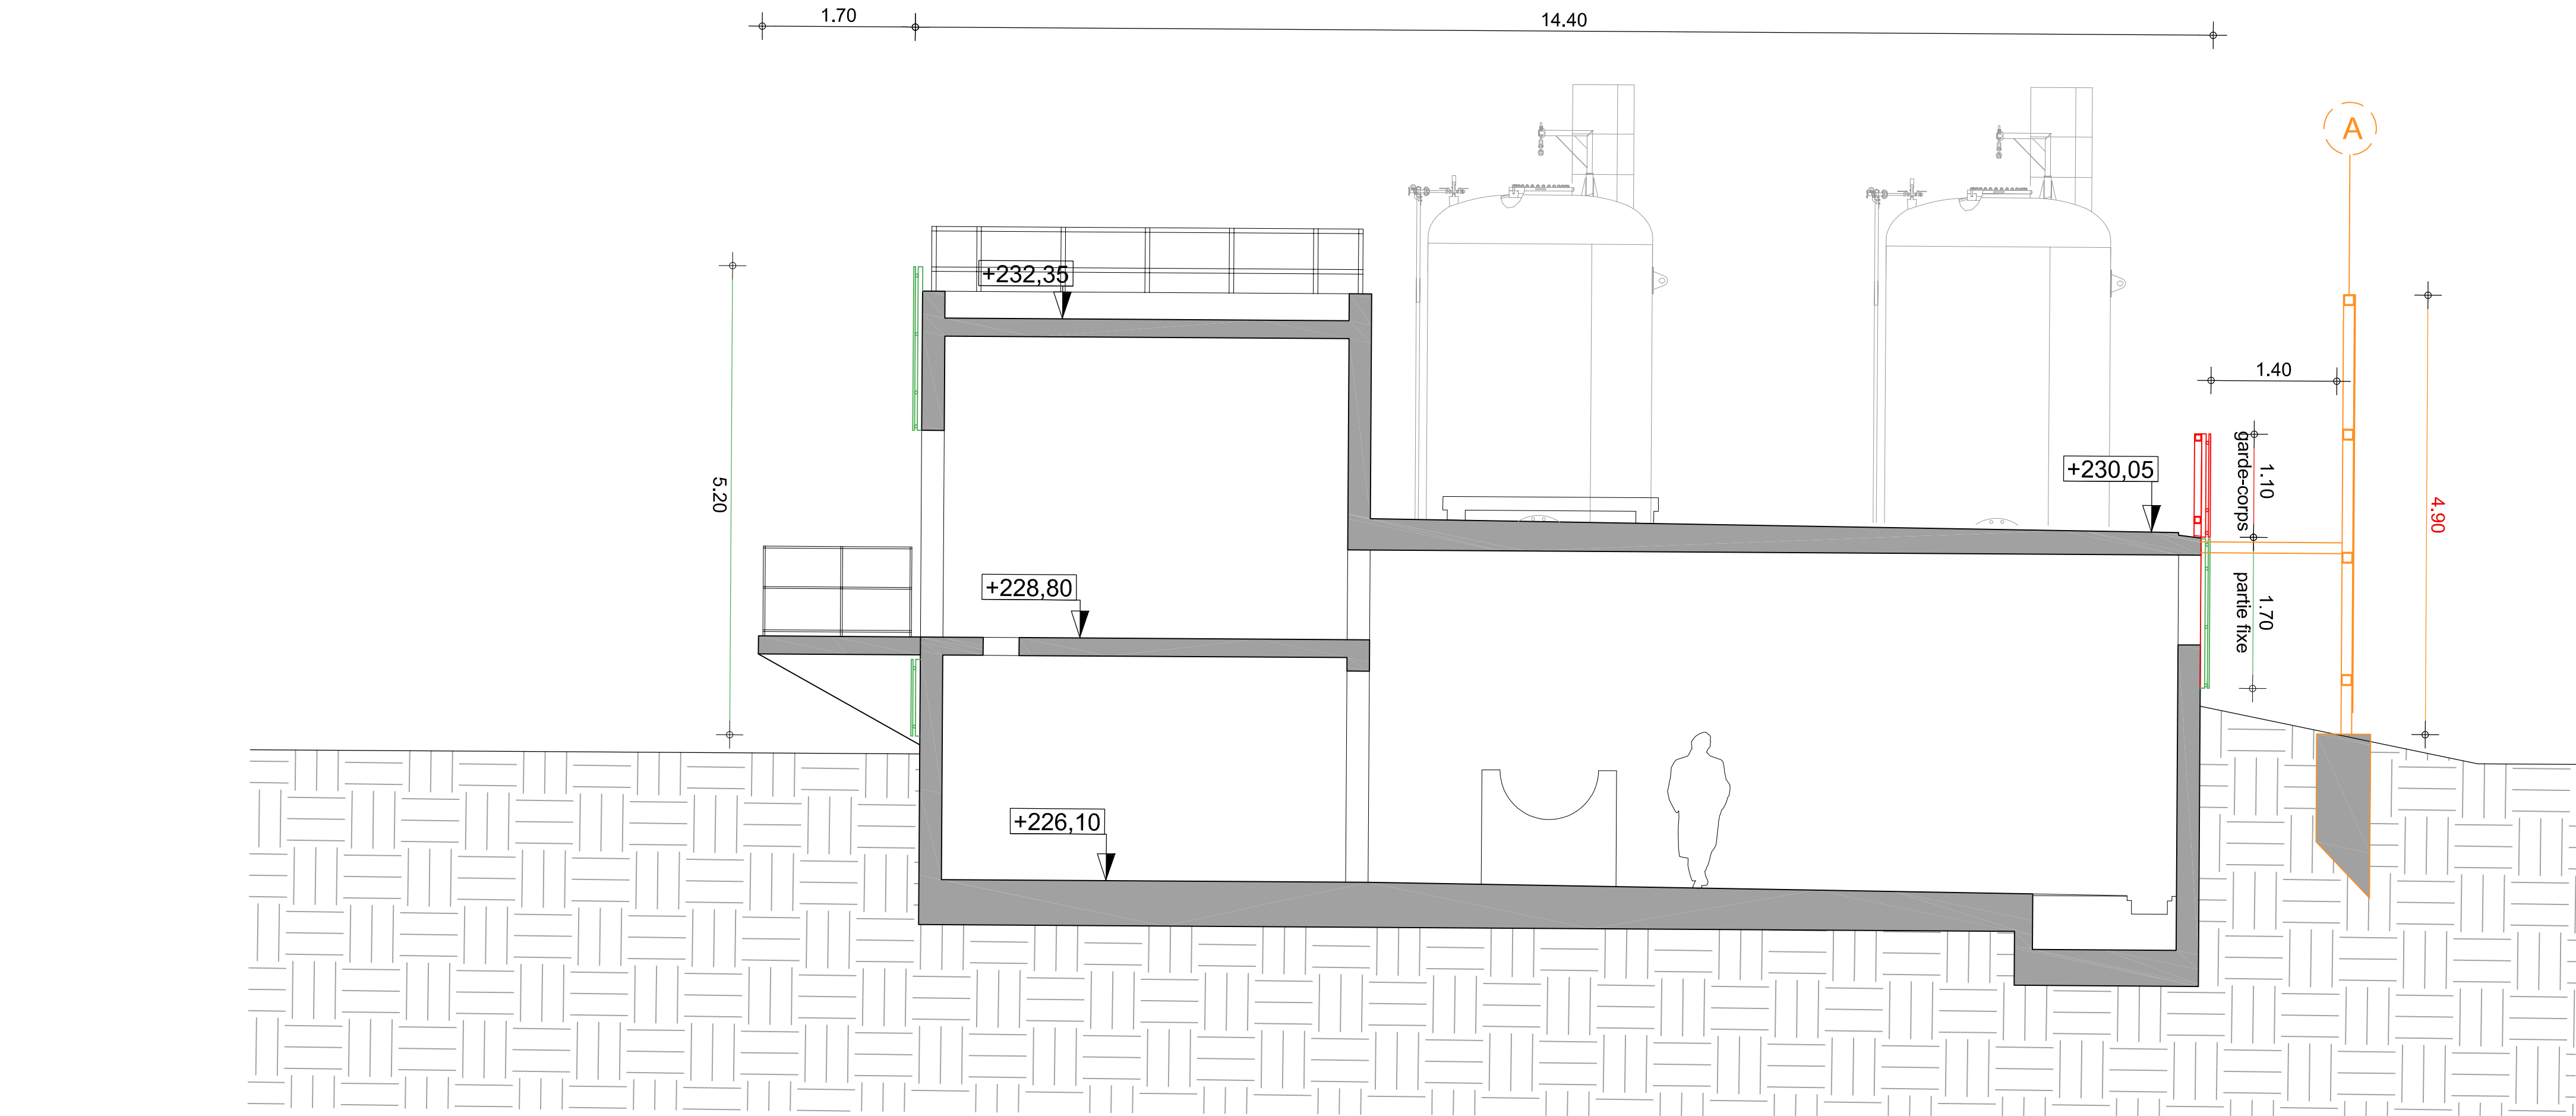

02 Coupe AA
1:50

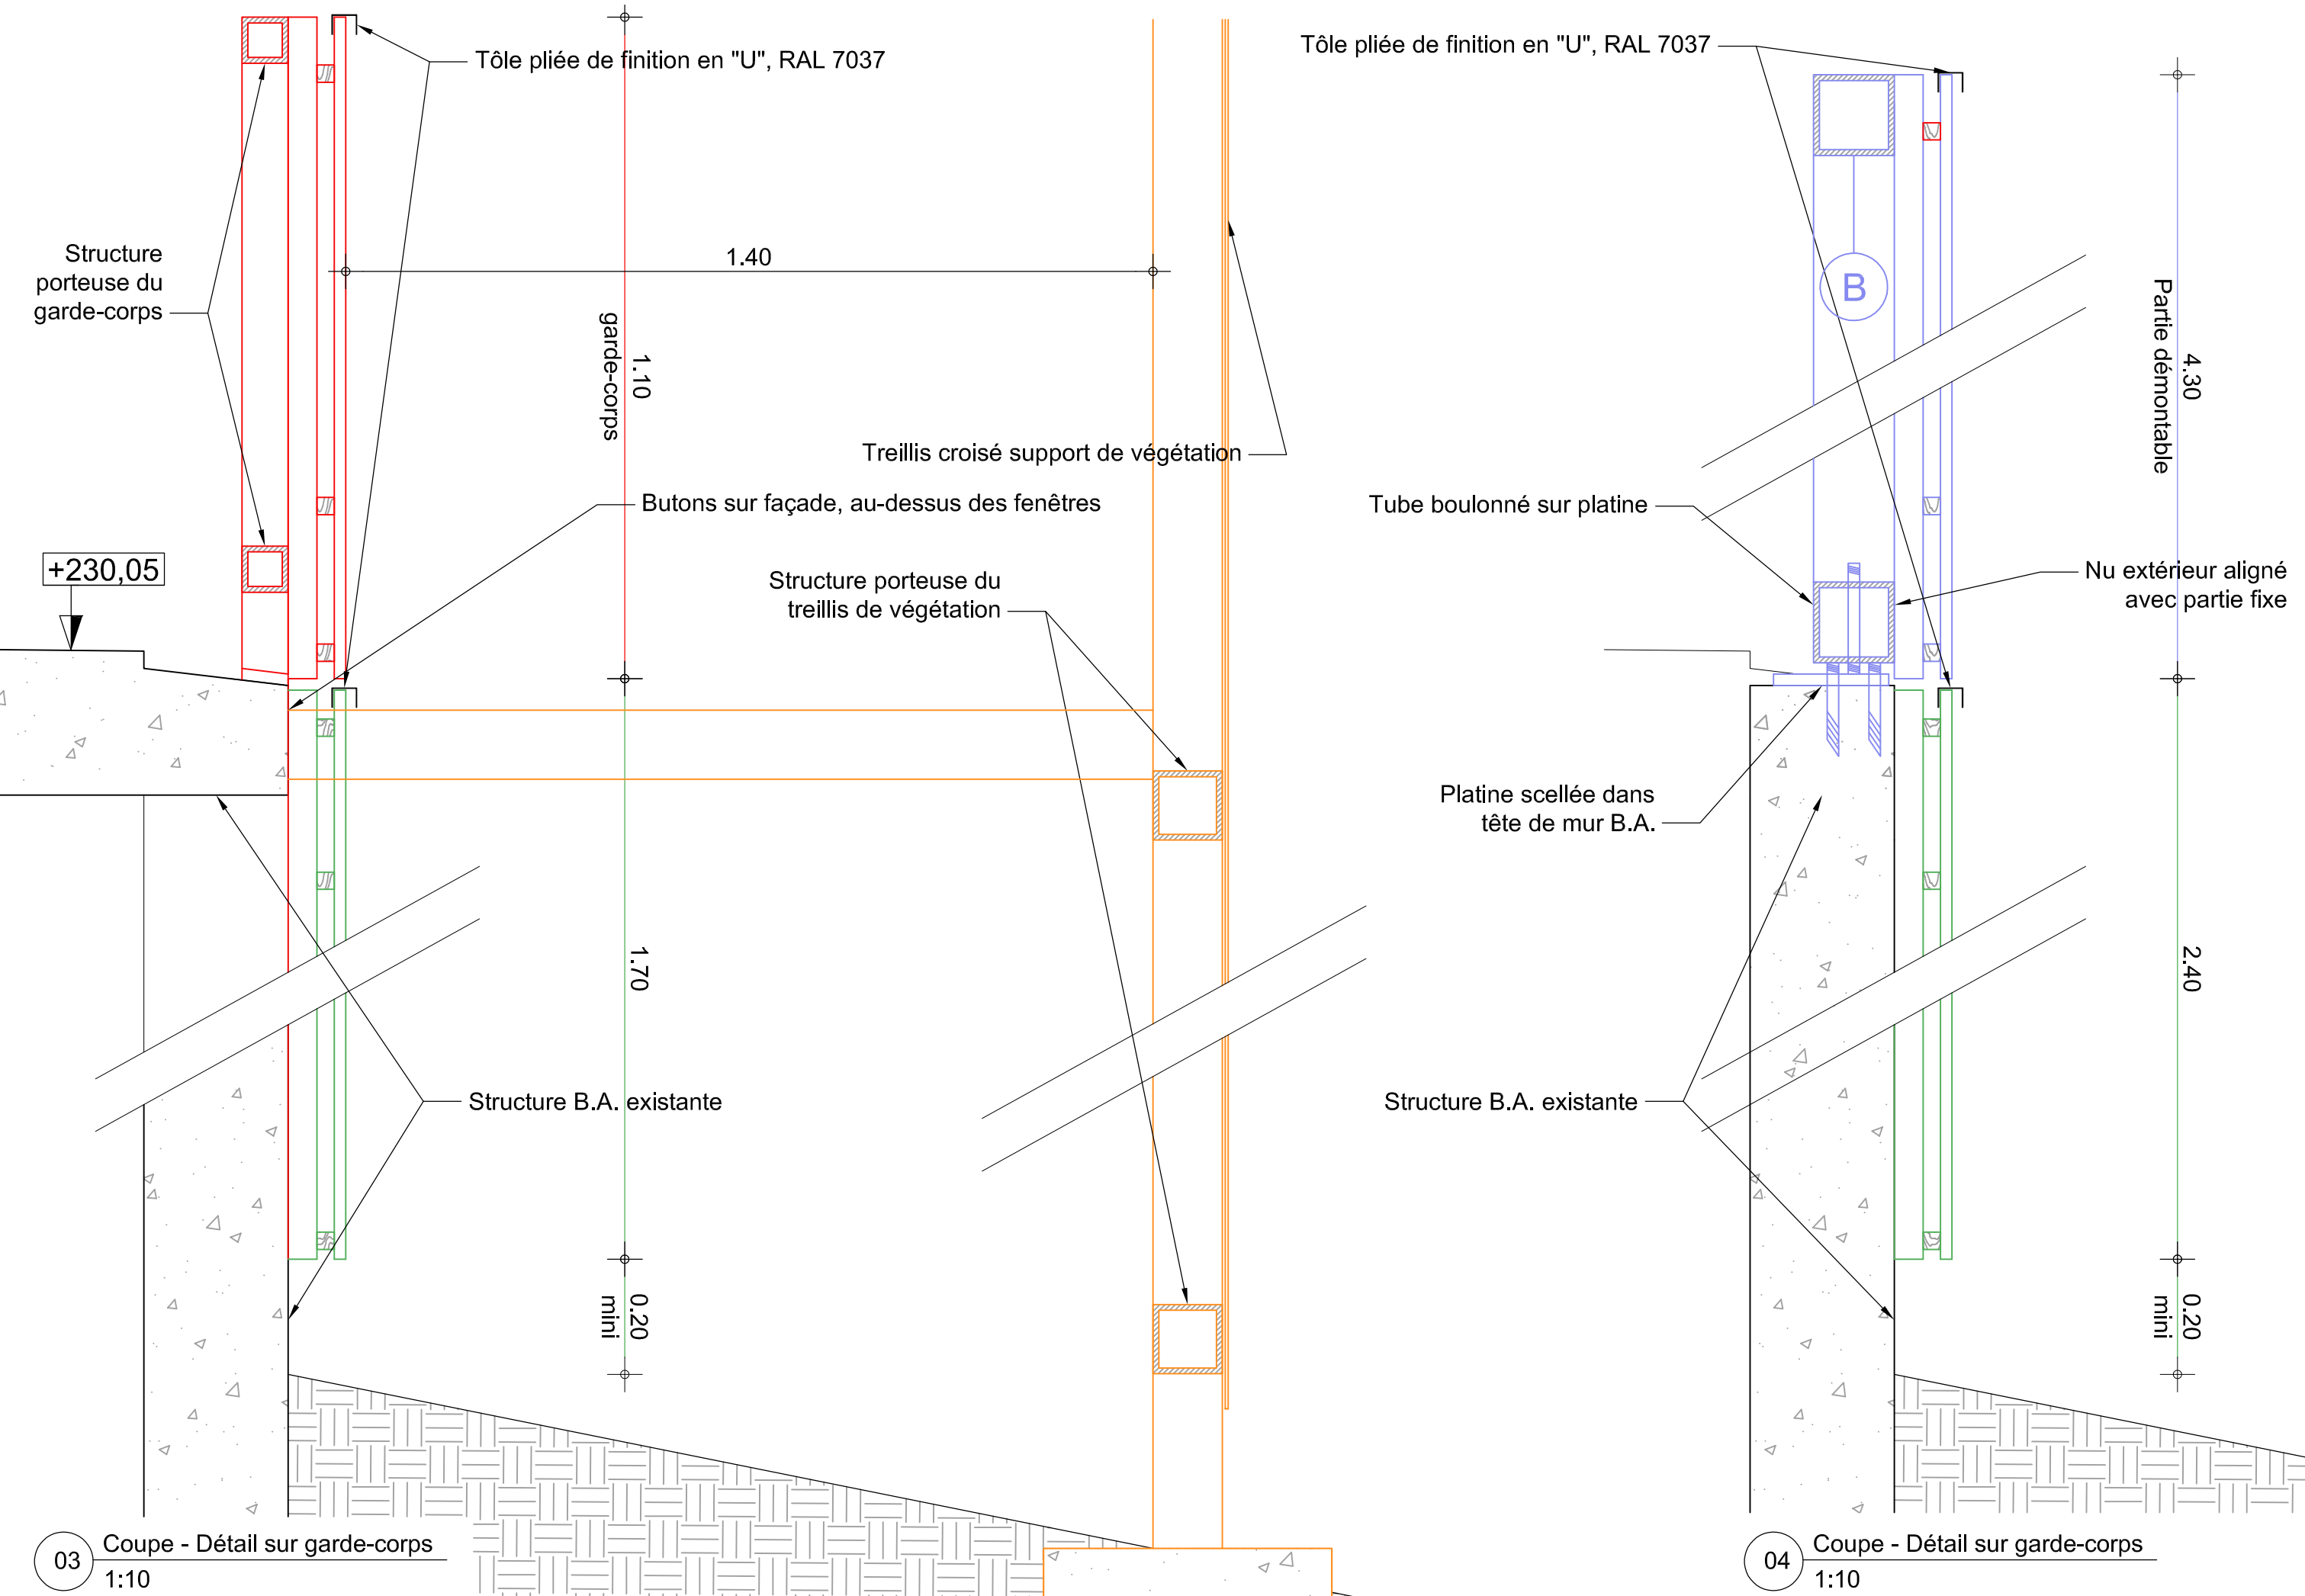

03 Coupe - Détail sur garde-corps
1:10

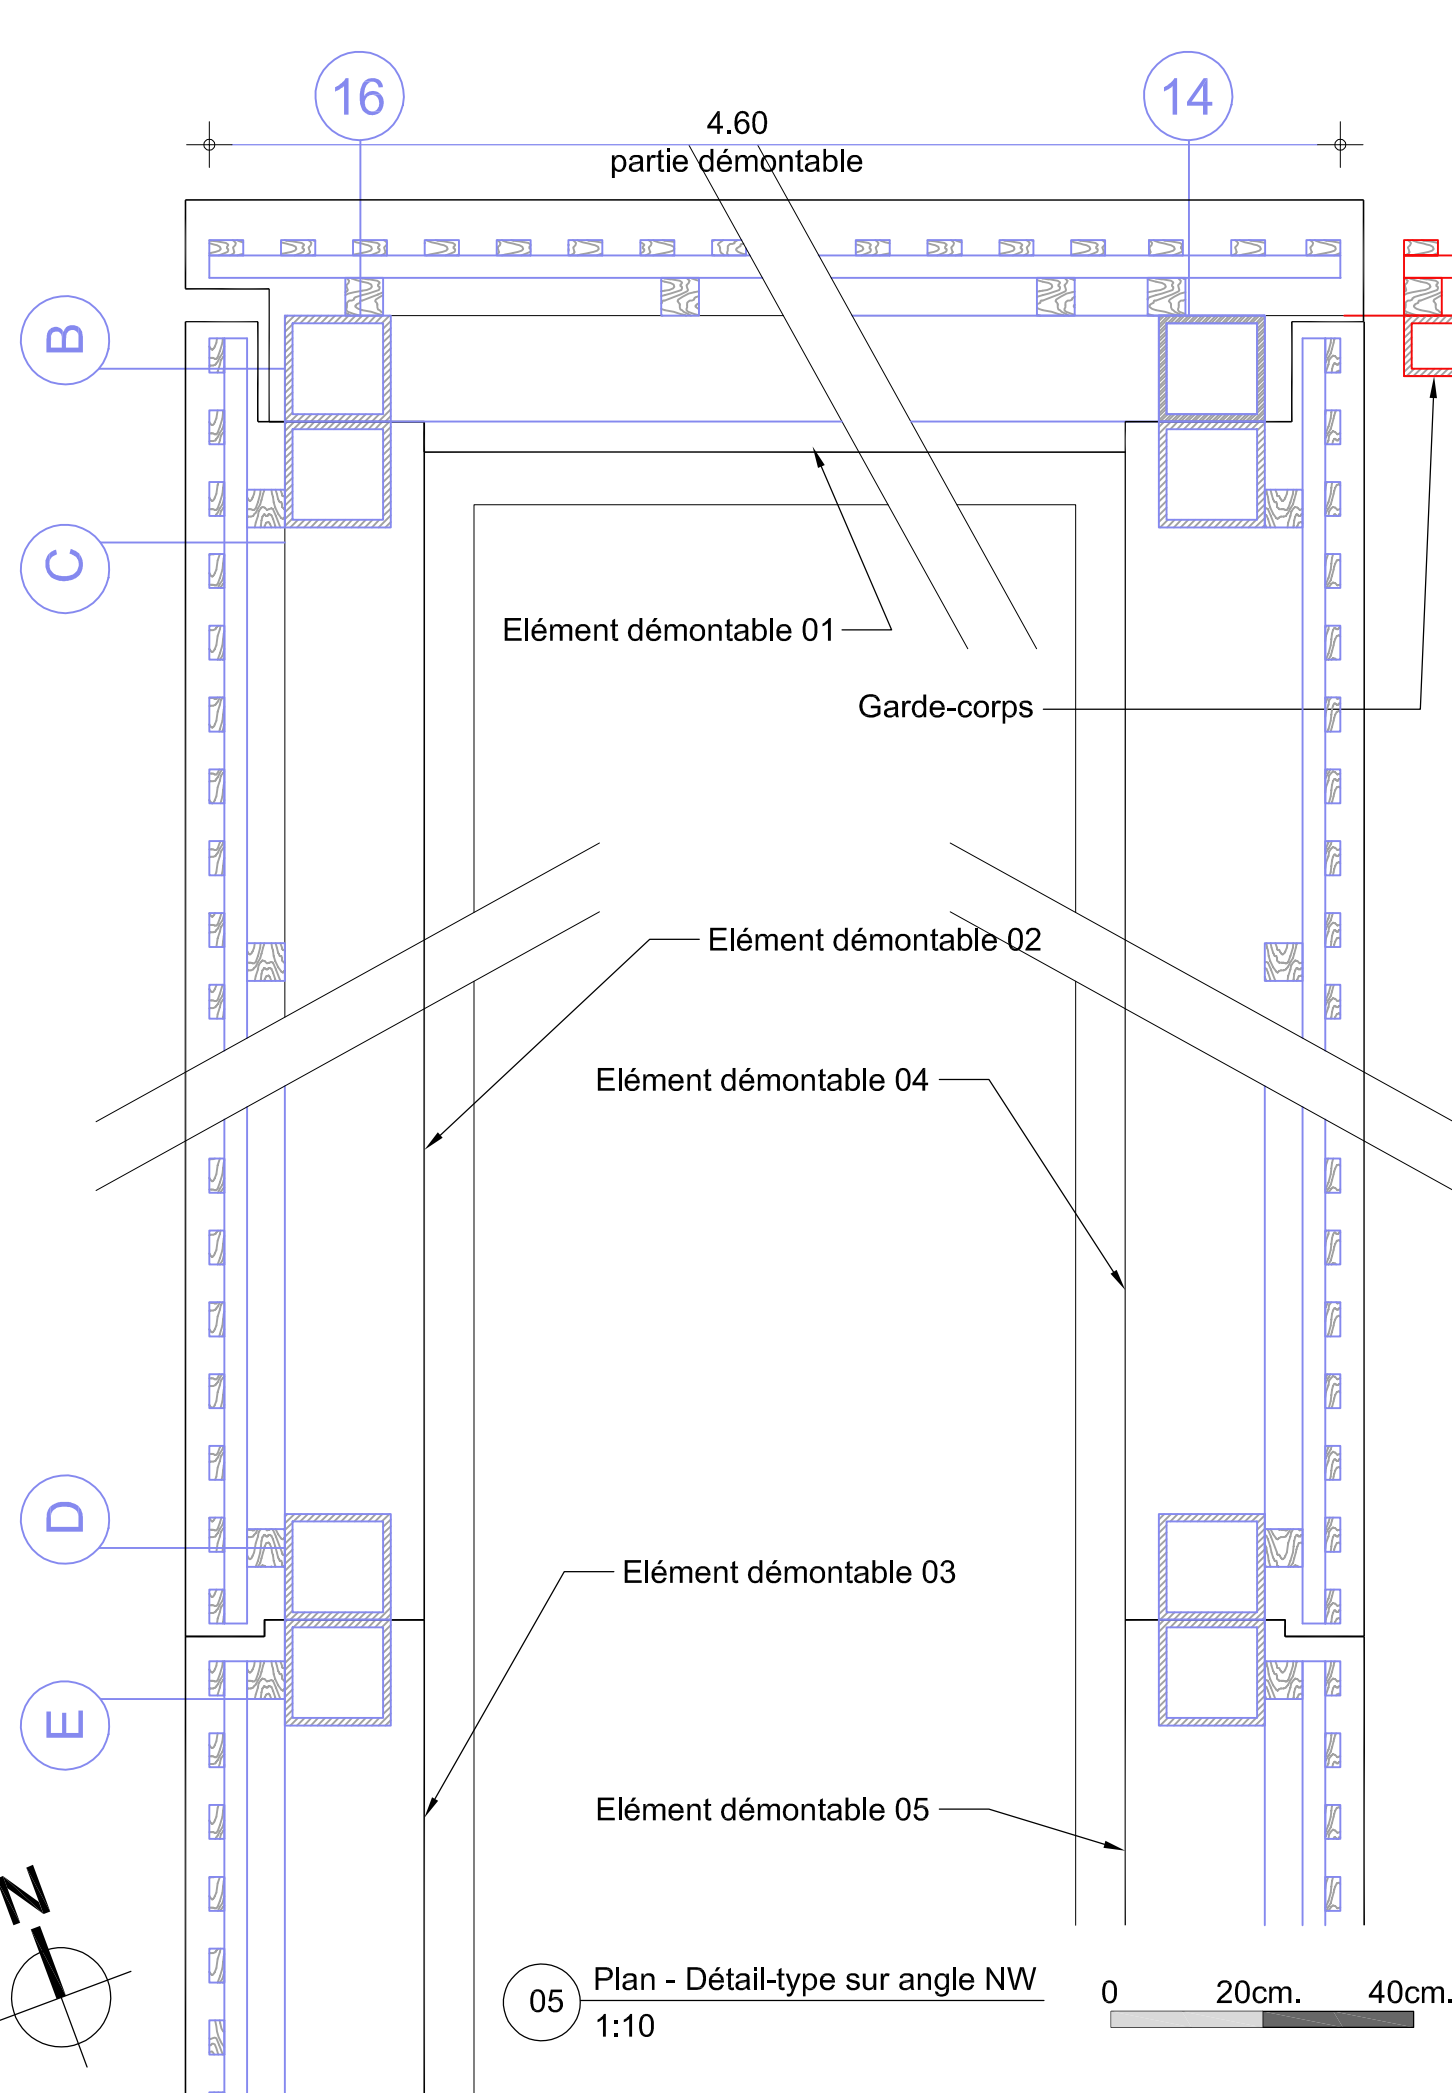

05 Plan - Détail-type sur angle NW
1:10

LEGENDE
NOTA: cotes à confirmer sur plans d'exécution

- En rouge: Garde-corps non démontable sur structure acier
- En bleu: Eléments bardage + cadres acier démontables (6 éléments au total)
- En vert: Bardage bois non démontable, monté directement sur ossature bois sur la façade béton
- En orange: Treillis support de végétation - structure acier

0 1 2m.

MAÎTRE D'OUVRAGE:
Société du Canal de Provence
Allée Louis Philibert - Le Tholonet - CS 70064
13182 AIX-EN-PROVENCE CEDEX 5

OPERATION:
Bardage bois sur surpresseur d'eau
Parcelle 000 CD 343
Lieu-dit "Tombarel"
83170 BRIGNOLES

PHASE: PCG

Plans + Coupe + Détails

Plan n° TOMB-20-PCG	PHASE: PCG	Date	Echelle	Dessinateur
Dwg SCP TOMBAREL PCG	18/07/2022	18/07/2022	1/50+1/10	MH

MODIFICATIONS			
Indice	Date	Désignation	Diffusion/Validation
0	18/07/2022	Edition originale	
A	01/08/2022	Actualisation suivant étude béton + hauteurs PC modif	
B	02/08/2022	Modifications hauteurs	

MAXarchitecture 7 Rue Joseph d'Arbaud, 13650 Meyrargues Tél: +33(0)6 07 11 76 04 Email: info@maxarchitecture.fr	BET géotechnique: ID GEO
	Bureau de Contrôle: SOCOTEC
	Coordonateur SPS: YSEIS

A0

Page 3/4