



Niveau: Mezzanine

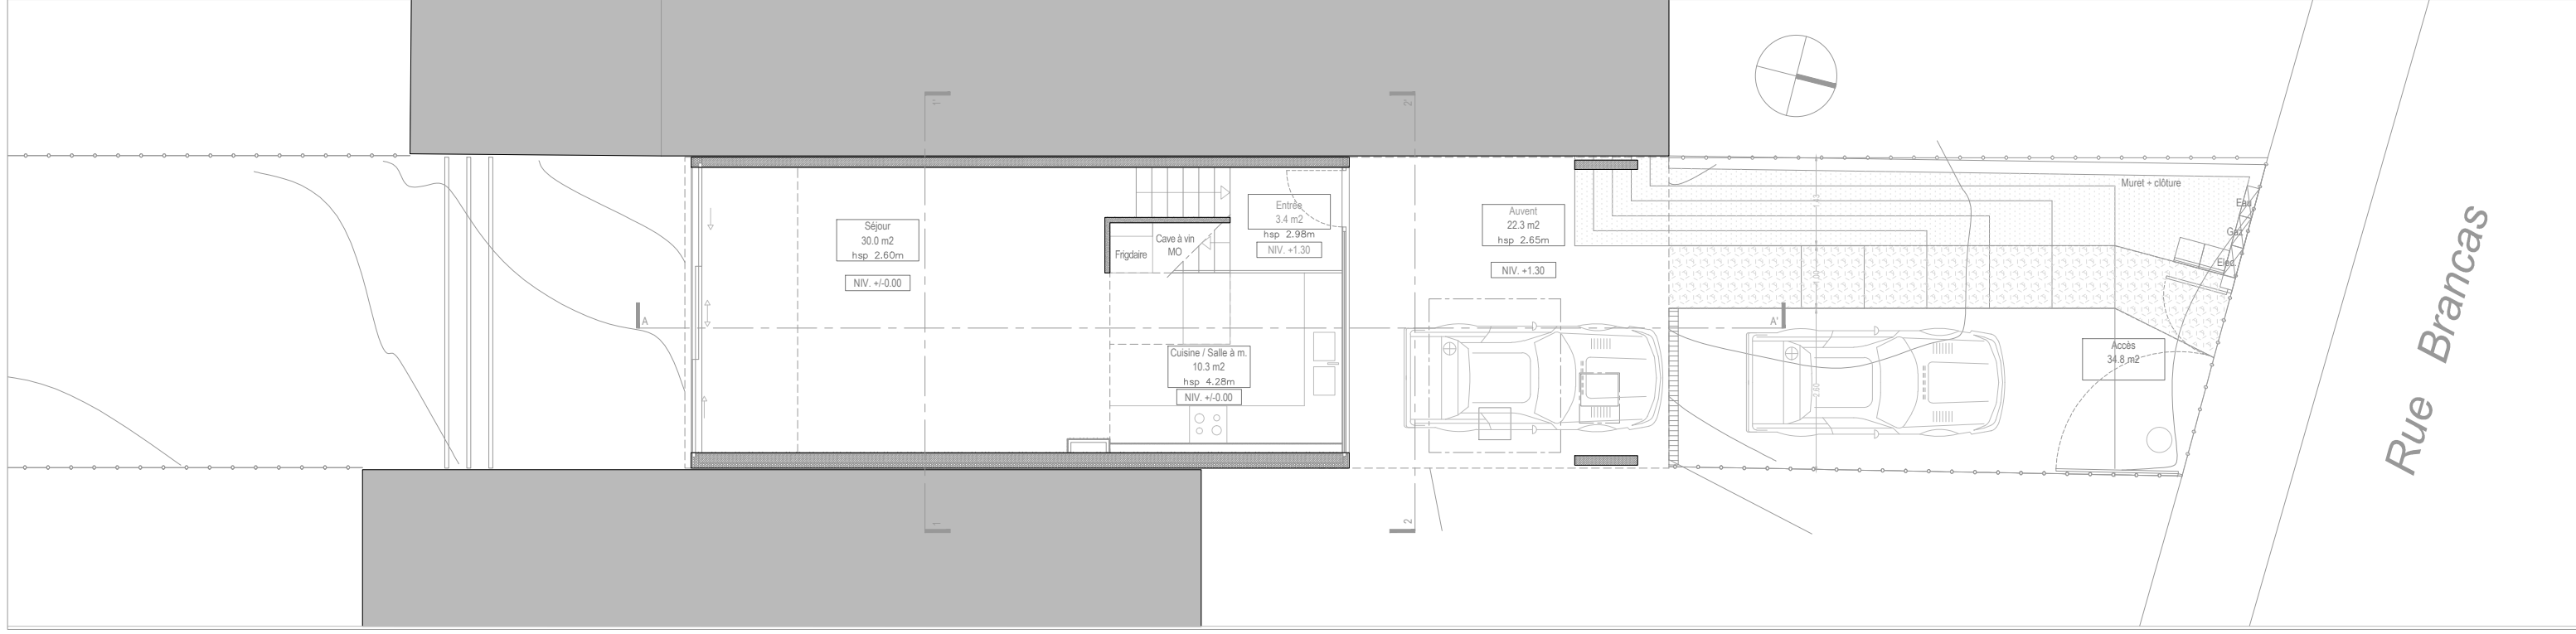


Niveau: Rez-de-chaussée

Construction d'une maison individuelle - 53 rue Brancas 92310 Sèvres

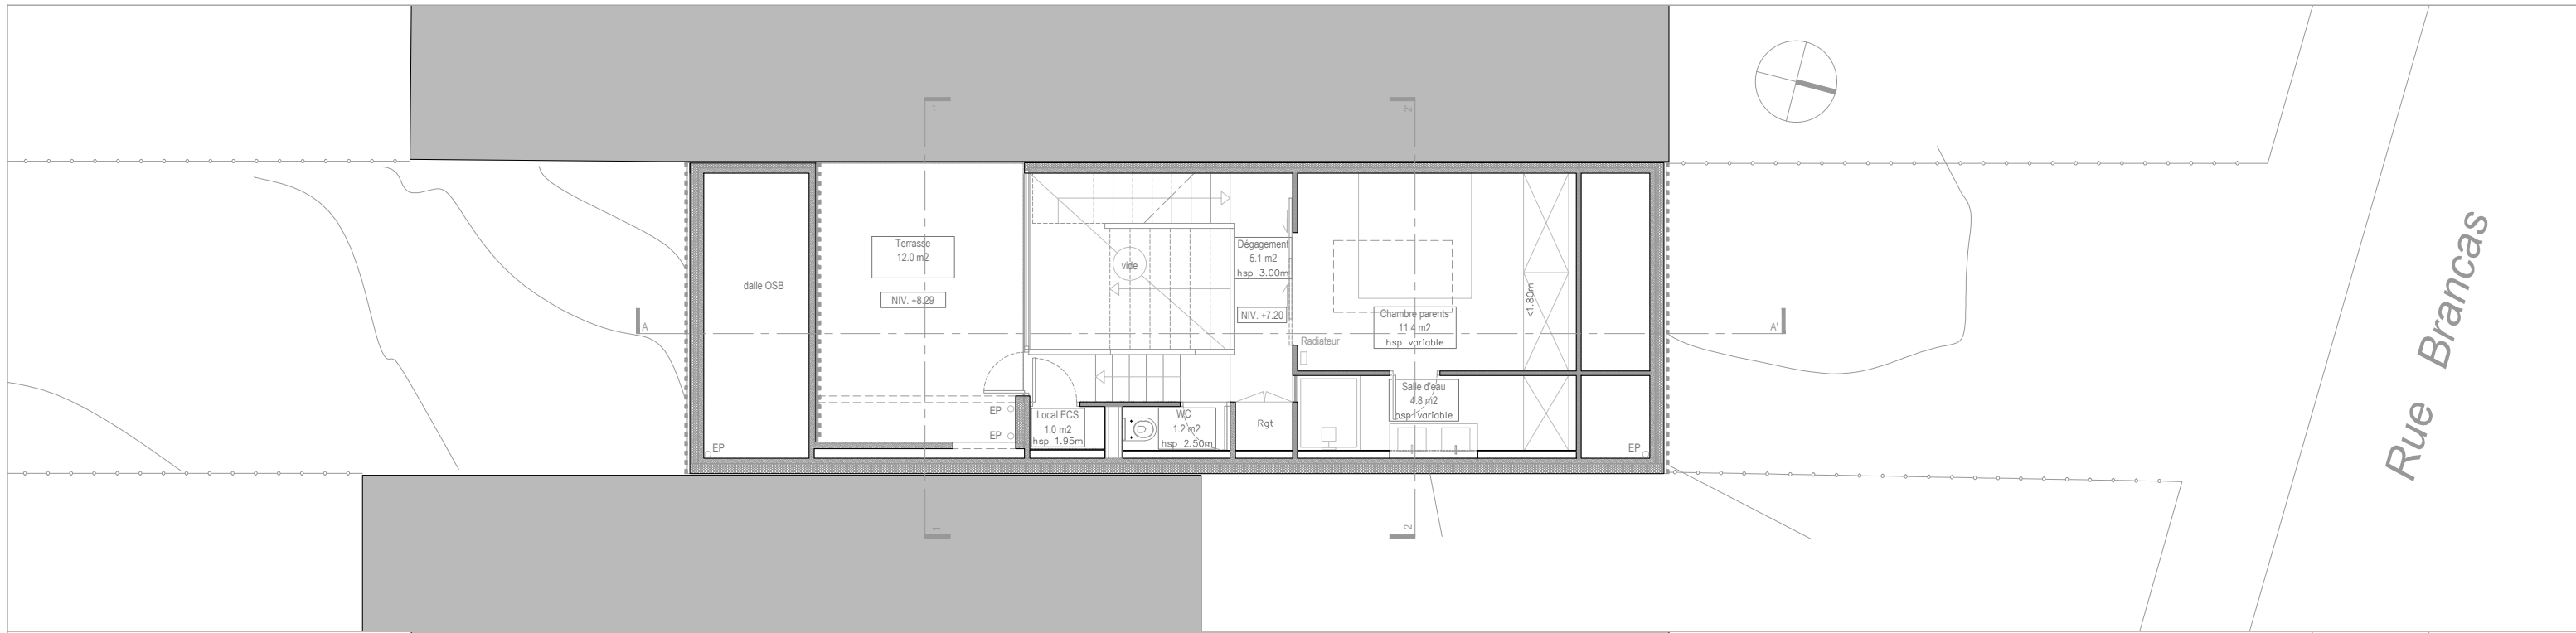


Niveau: 2ème étage

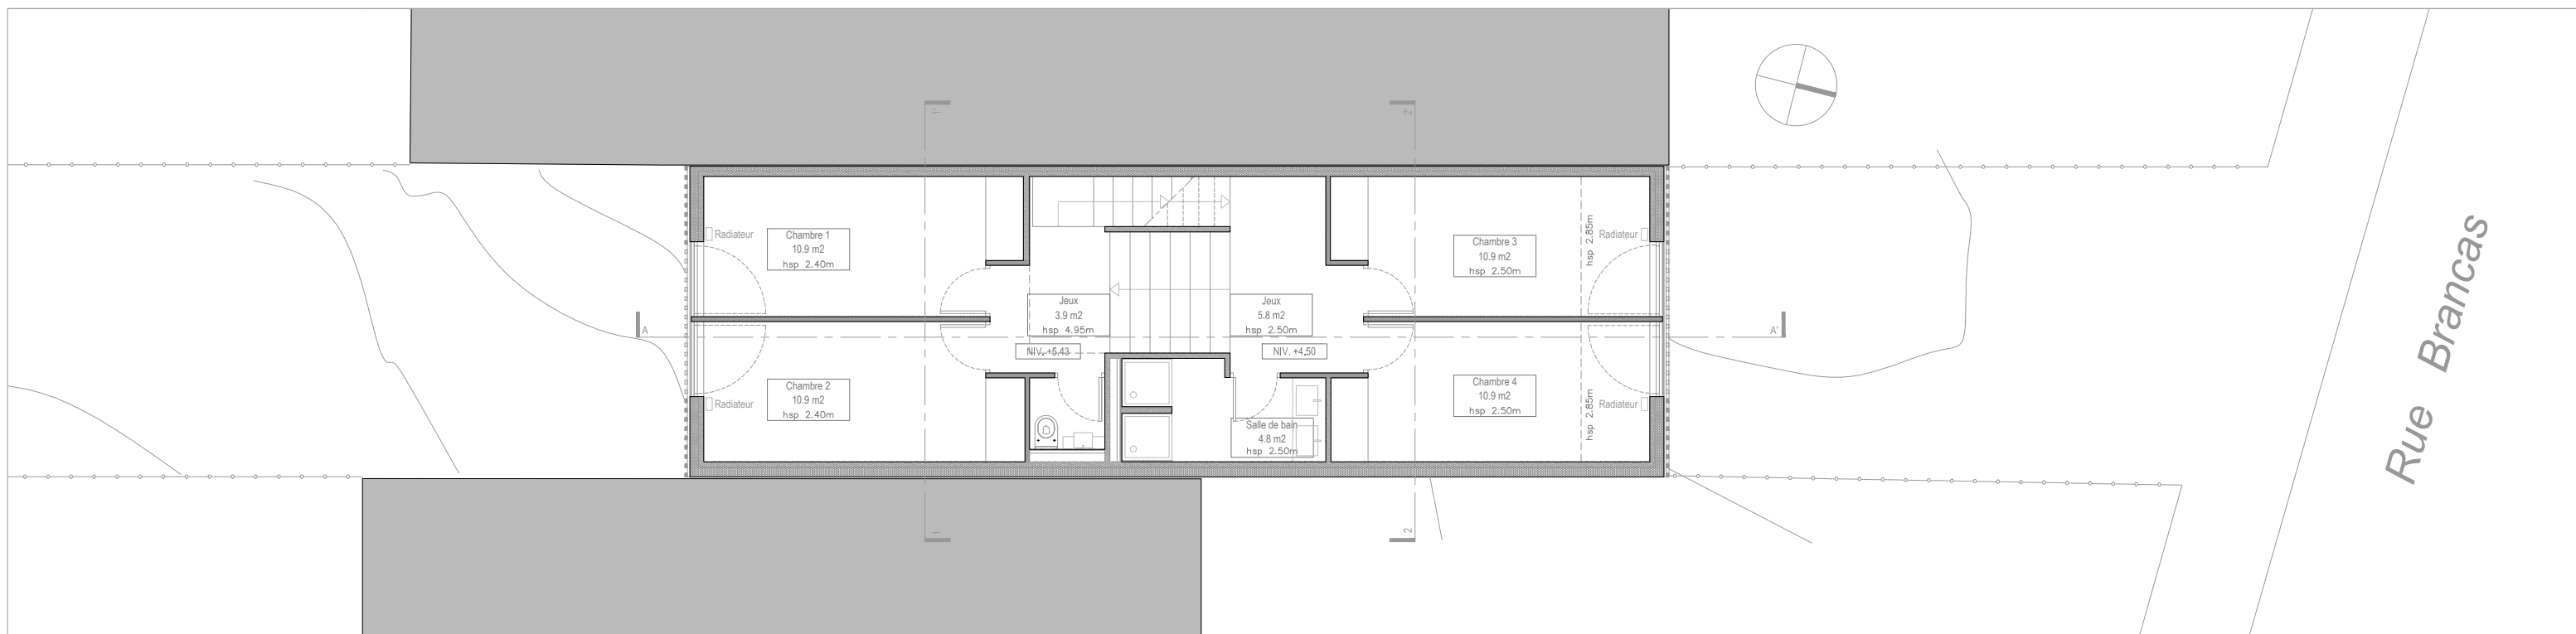

Niveau: 1er étage

Construction d'une maison individuelle - 53 rue Brancas 92310 Sèvres

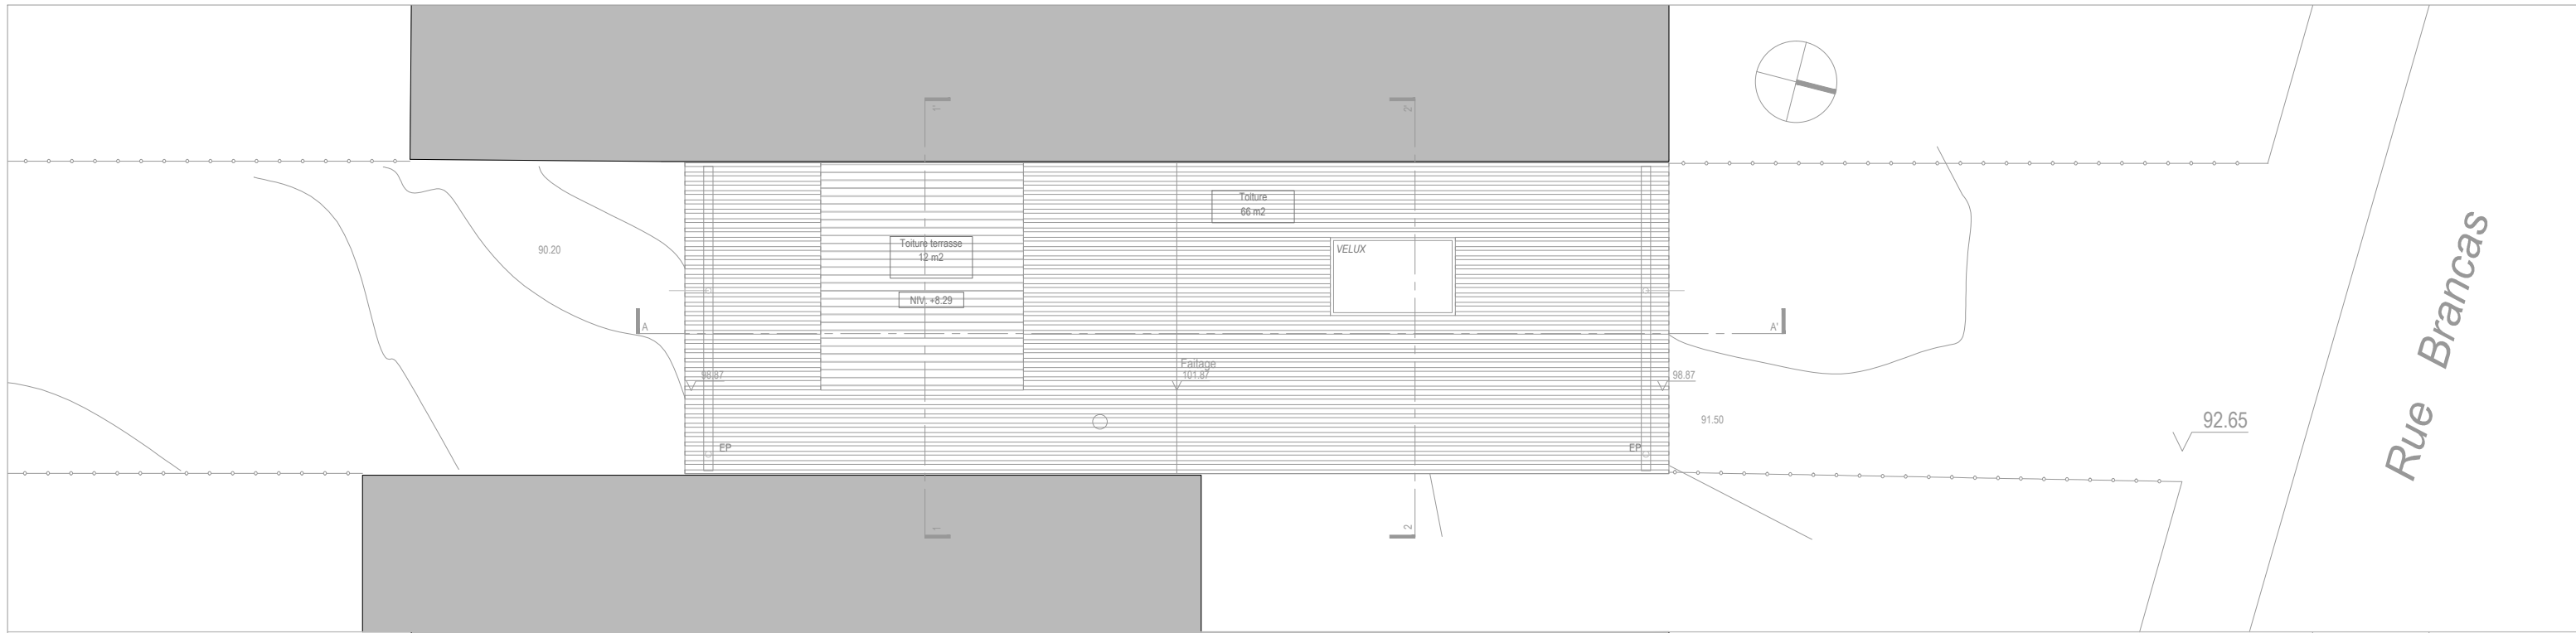

Niveau: Toiture