

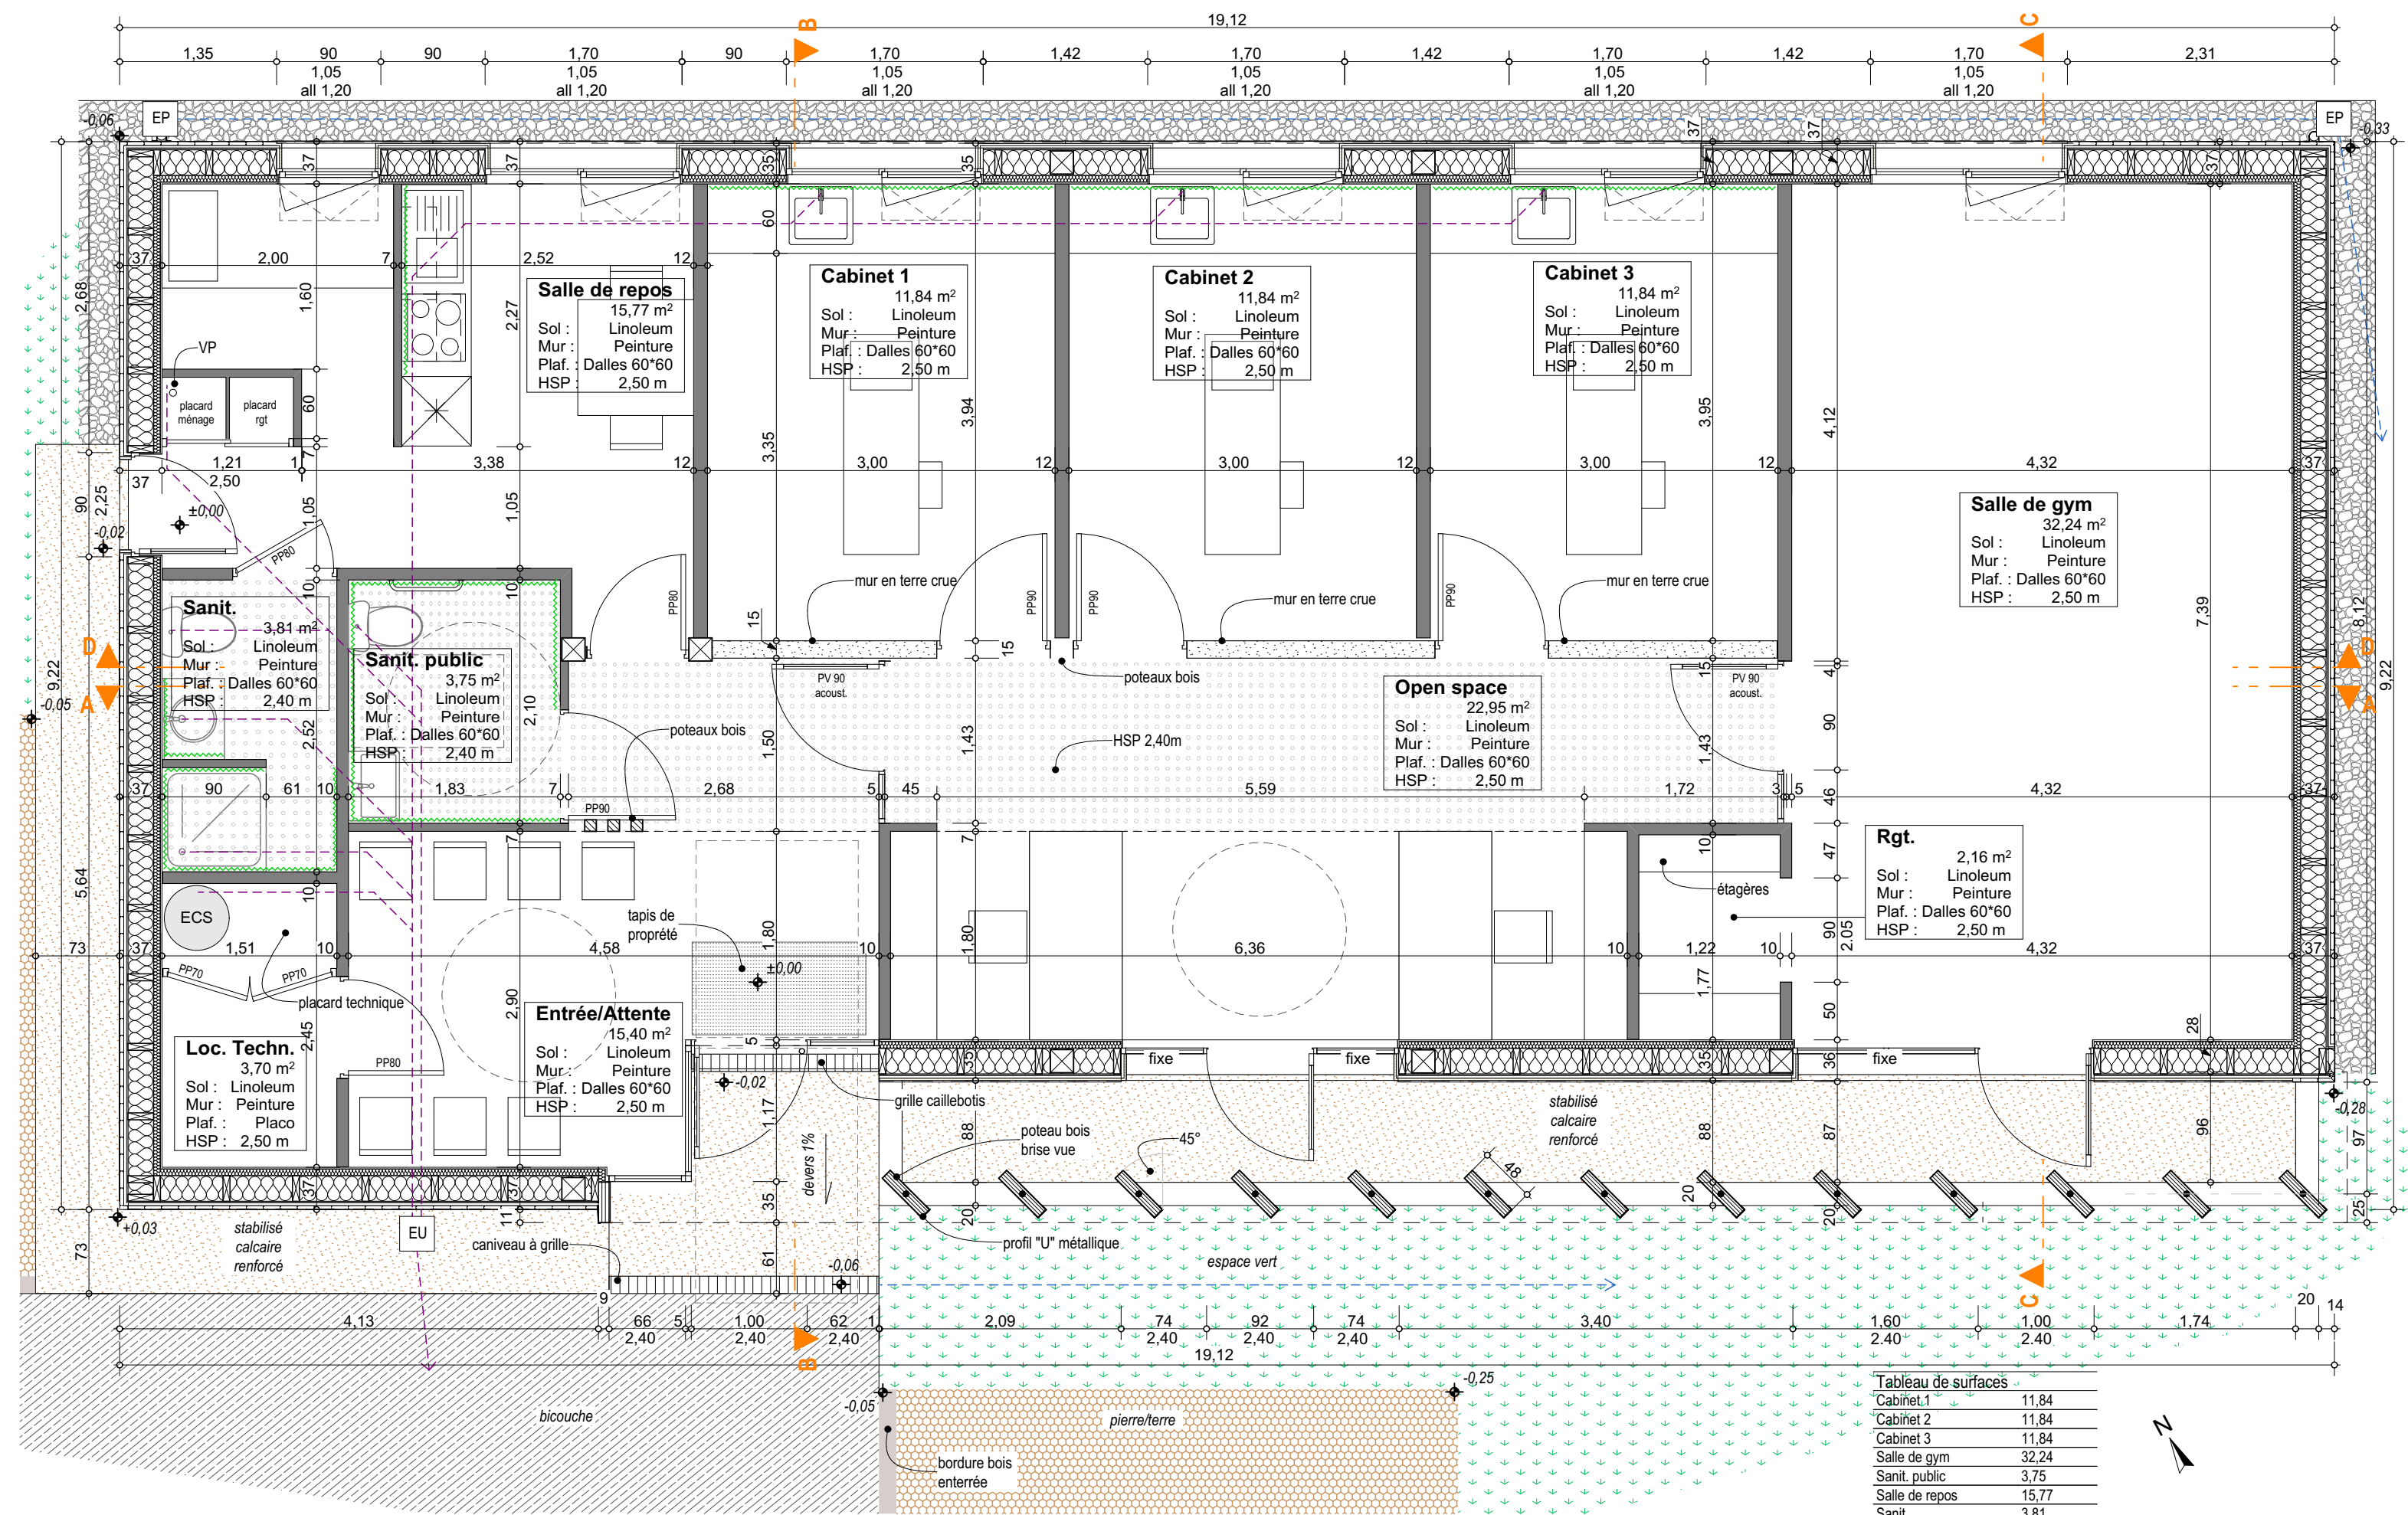


Tableau de surfaces	
Cabinet 1	11,84
Cabinet 2	11,84
Cabinet 3	11,84
Salle de gym	32,24
Sanit. public	3,75
Salle de repos	15,77
Sanit.	3,81
Entrée/Attente	15,40
Open space	22,95
Loc. Techn.	3,70
Rgt.	2,16
135,30 m²	

