


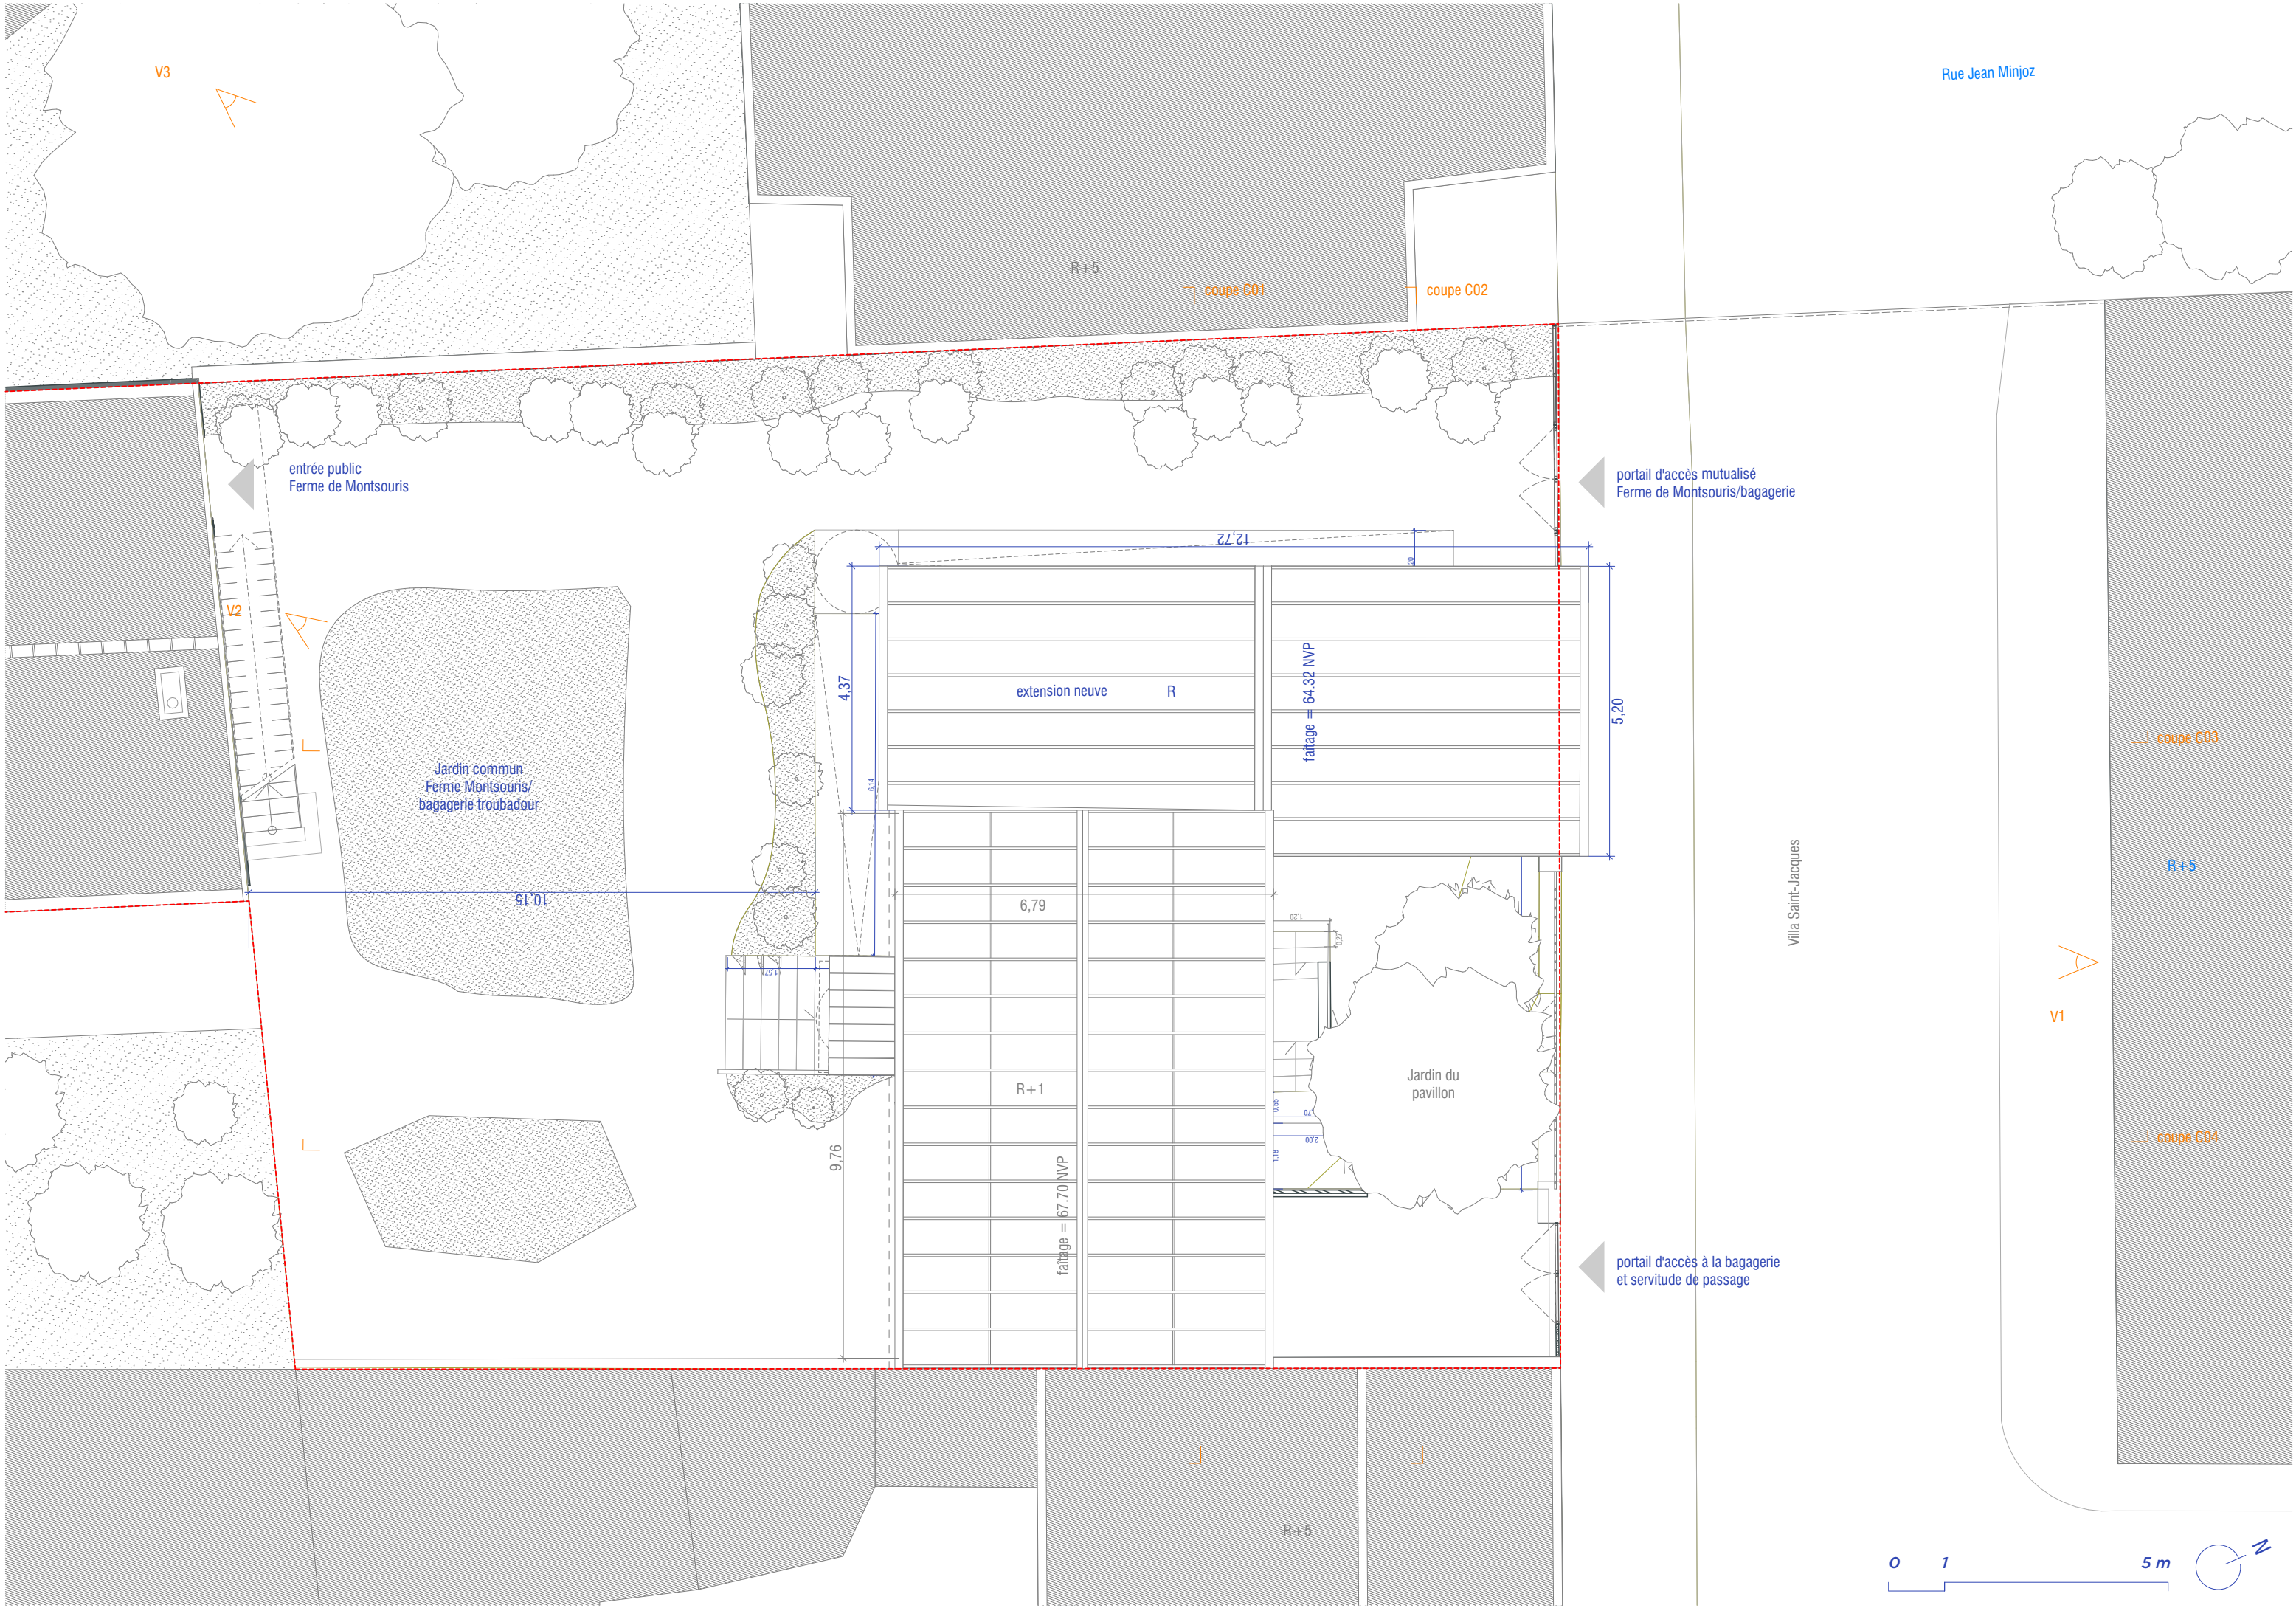

V3

Rue Jean Minjoz

A

R+5

coupe C01

coupe C02

entrée public
Ferme de Montsouris

portail d'accès mutualisé
Ferme de Montsouris/bagagerie

V2

A

Jardin commun
Ferme Montsouris/
bagagerie troubadour

extension neuve R

faitage = 64.32 NVP

5.20

10.15

6.79

R+1

faitage = 67.70 NVP

Jardin du
pavillon

9.76

4.37

6.14

1.57

1.20

0.27

0.33

0.27

2.00

1.18

coupe C03

R+5

A

V1

coupe C04

Villa Saint-Jacques

portail d'accès à la bagagerie
et servitude de passage

0

1

5 m

