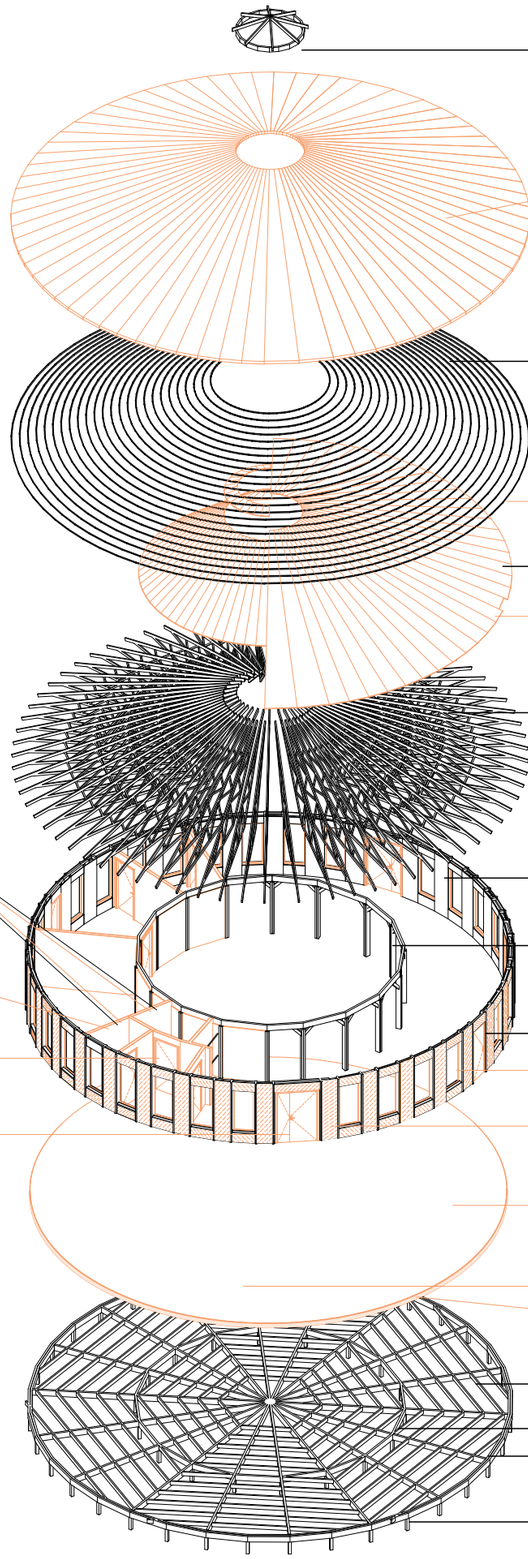

Structure bois et couverture en polycarbonate

Couverture en roseaux — *Pavillons Salgado*

Contre liteaux et Liteaux

Ecran de sous-toiture HPV — *Pavillons Salgado*

Isolation en laine de roche

Panneaux acoustiques — *Mobius : Gaumont*

Fermettes industrielles

Toilettes sèches
Lavabo
GreenAffair

Mur ossature bois

Structure poteau/poutre en bois

Cloisons
Ossature : Beaux arts

Portes 63cm

Portes simples 83 et 93
GreenAffair : Serbie

Baie récupérée — *Mobius : Rabelais*

Portes doubles
GreenAffair : Berger

Bardage exterieur — *Sur site*

Revêtement : lino — *GreenAffair*

Plaque de mélaminé 22mm — *GreenAffair*

Isolation polystyrène — *Pavillons Salgado*

Structure secondaire plancher
Bastaings 150x50mm

Semelle pour ossature bois
Madriers 220x70mm

Fondations ponctuelles
Poteaux en bois ou visses de fondation

Matériaux neuf ou non-sourcés en réemploi

Matériaux ré-emplois

MOE	MOA		Document	Projet	Echelle		Date	Phase	Indice
Atelier UOA Architecte 9, rue de Clignancourt, 75 018 PARIS	Yes We Camp 16 rue Bernard du Bois 13001 Marseille	x	Coup de Pousses 181 Avenue Daumesnil 75012 Paris	AXONOMÉTRIE ÉCLATÉE ROTONDE	Rotonde et Ressourcerie Bercy Beaucoup Boulevard Poniatowski, 75012 Paris	Ech. :		13/03/2024		10