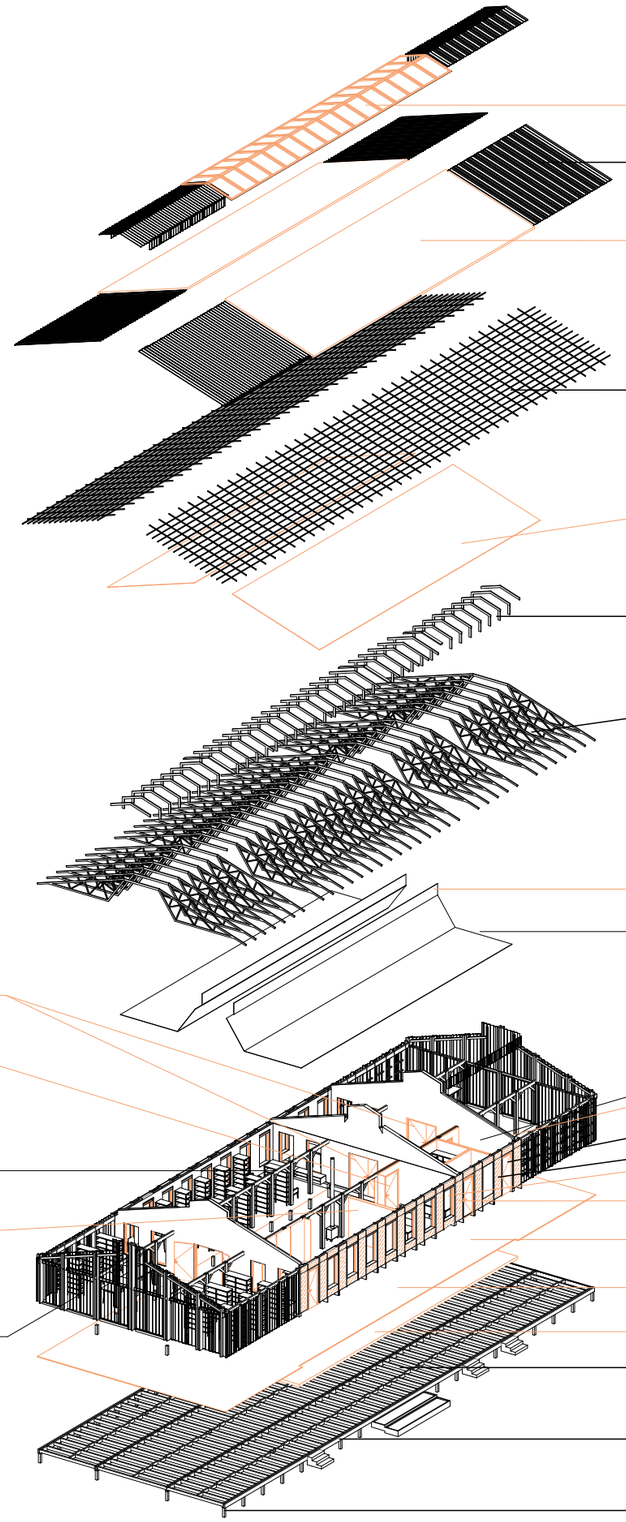

Baies récupérées 77x170cm disposées sur structure bois — *Les groues*

Couverture en onduline

Couverture en roseaux — *Pavillons Salgado*

Contre liteaux et Liteaux

Ecran de sous-toiture HPV — *Pavillons Salgado*

Surélevation de toiture en structure bois

Fermettes industrielles

Isolation polystyrène 150mm — *Pavillons Salgado*

Revêtement M1

Portes doubles
GreenAffair : Berger

Portes simples 83 et 93
GreenAffair : Serbie

Structure poteau/poutre en bois

Cloisons
Ossature : Beaux arts

Revêtement onduline

Toilettes sèches

Lavabo — *GreenAffair*

Portes 63cm

Mur ossature bois

Baie récupérée 77x170cm — *Mobius : Rabelais*

Bardage exterieur — *Sur site*

Revêtement : lino — *GreenAffair*

Plaque de mélaminé 22mm — *GreenAffair*

Isolation polystyrène 150mm — *Pavillons Salgado*

Structure secondaire plancher
Bastaings 150x50mm

Semelle pour ossature bois
Madriers moisés 220x70mm

Fondations ponctuelles
Poteaux en bois ou visses de fondation

Matériaux neuf ou non-sourcés en réemploi

Matériaux ré-emplois

MOE	MOA		Document	Projet	Echelle		Date	Phase	Indice
Atelier UOA Architecte 9, rue de Clignancourt, 75 018 PARIS	Yes We Camp 16 rue Bernard du Bois 13001 Marseille	x	Coup de Pousses 181 Avenue Daumesnil 75012 Paris	AXONOMÉTRIE ÉCLATÉE RESSOURCERIE	Rotonde et Ressourcerie Bercy Beaucoup Boulevard Poniatowski, 75012 Paris	Ech. :	13/03/2024		12