


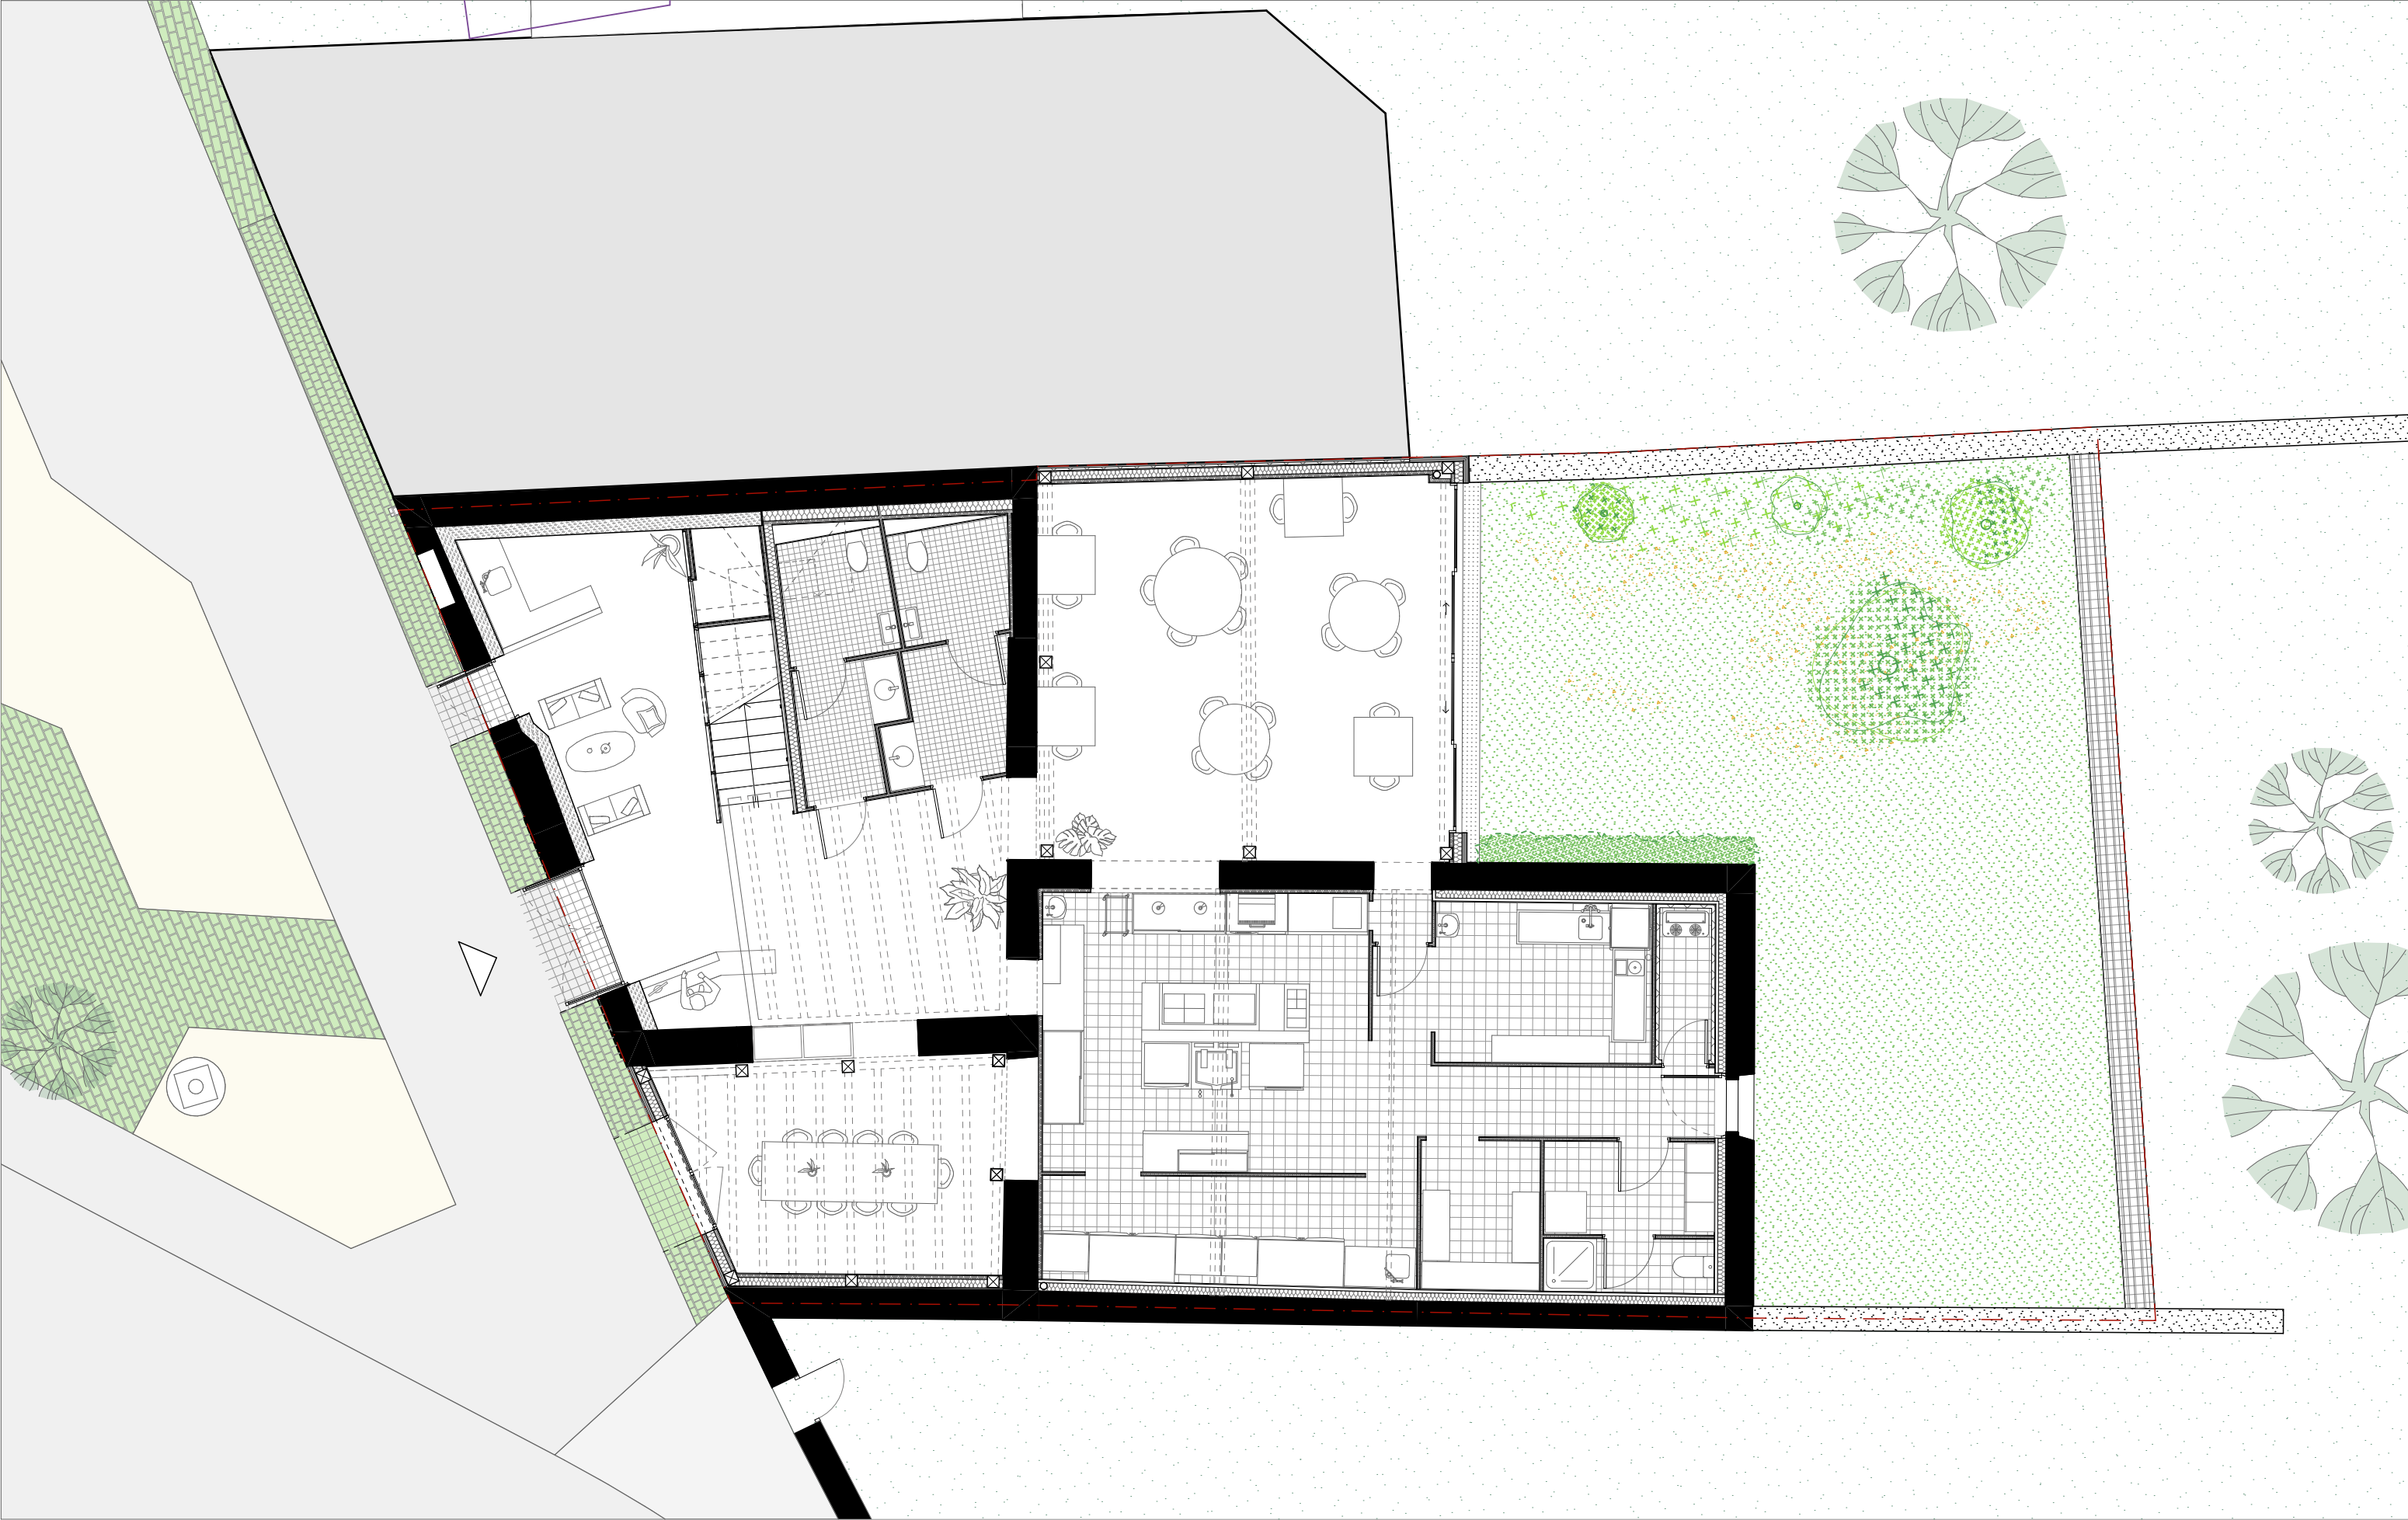

|   |  |                    |  |                                                                          |  |                       |       |      |         |                  |        |  |
|---|--|--------------------|--|--------------------------------------------------------------------------|--|-----------------------|-------|------|---------|------------------|--------|--|
| <div>Réhabilitation d'une grange en restaurant</div> <div>Construction d'une halle commerciale</div> <div>La Bernardière (85)Rue des Jardins</div> |  | MAITRISE D'OUVRAGE |  | Commune de la Bernardière<br>20, rue de la Poste<br>85610 La Bernardière |  | COM<br>Restaurant RDC |       |      |         |                  |        |  |
|   |  | MAITRISE D'OEUVRE  |  | CLAAS ARCHITECTES<br>5, rue Perrault, 44000 Nantes                       |  | EMETTEUR              | PHASE | ETAT | ECHELLE | DATE DE L'INDICE | NUMERO |  |
|   |  |                    |  |                                                                          |  | ARCHI                 | DET   |      | 1:100   | 15/03/2024       | N°     |  |