


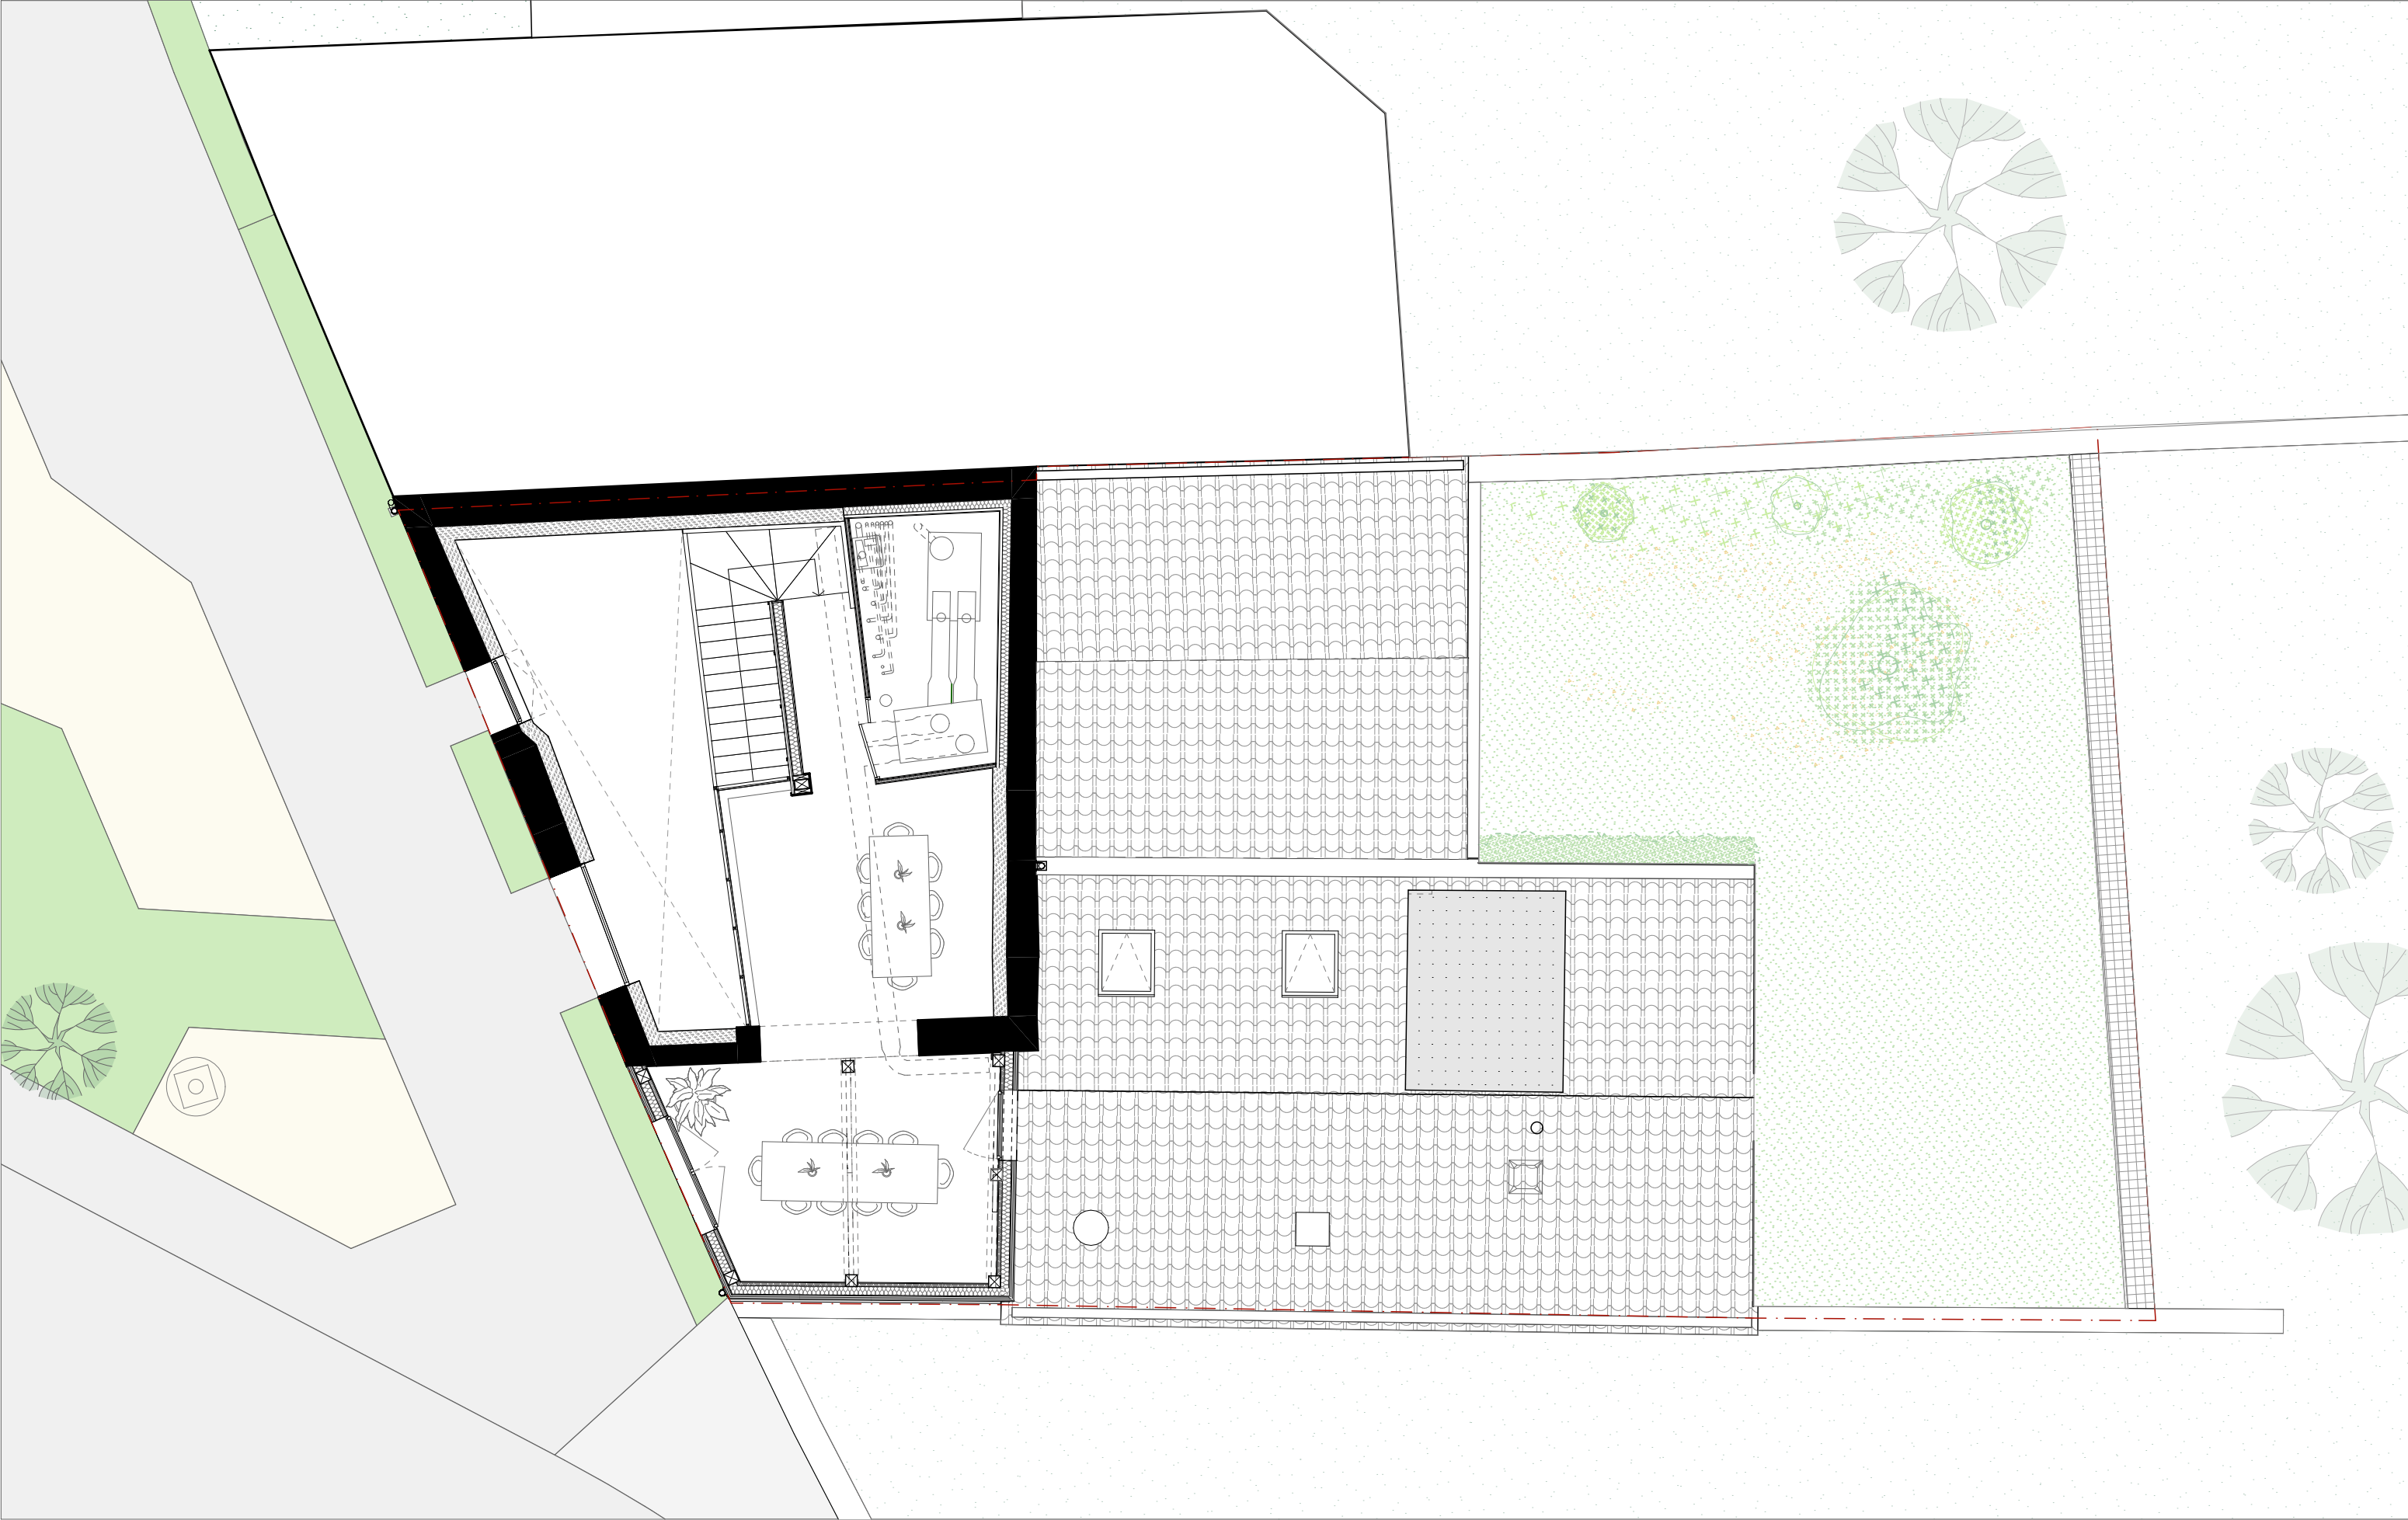

|                                                                                   |  |                    |                                                                          |  |                       |              |      |                  |                                |              |               |
|-----------------------------------------------------------------------------------|--|--------------------|--------------------------------------------------------------------------|--|-----------------------|--------------|------|------------------|--------------------------------|--------------|---------------|
| R habilitation d'une grange en restaurant<br>Construction d'une halle commerciale |  | MAITRISE D'OUVRAGE | Commune de la Bernardi re<br>20, rue de la Poste<br>85610 La Bernardi re |  | COM<br>Restaurant R+1 |              |      |                  |                                |              | <div>12</div> |
|                                                                                   |  | MAITRISE D'OEUVRE  | CLAAS ARCHITECTES<br>5, rue Perrault, 44000 Nantes                       |  | EMETTEUR<br>ARCHI     | PHASE<br>DET | ETAT | ECHELLE<br>1:100 | DATE DE L'INDICE<br>15/03/2024 | NUMERO<br>N  |               |
| La Bernardi re (85)                                                               |  | Rue des Jardins    |                                                                          |  |                       |              |      |                  |                                |              |               |