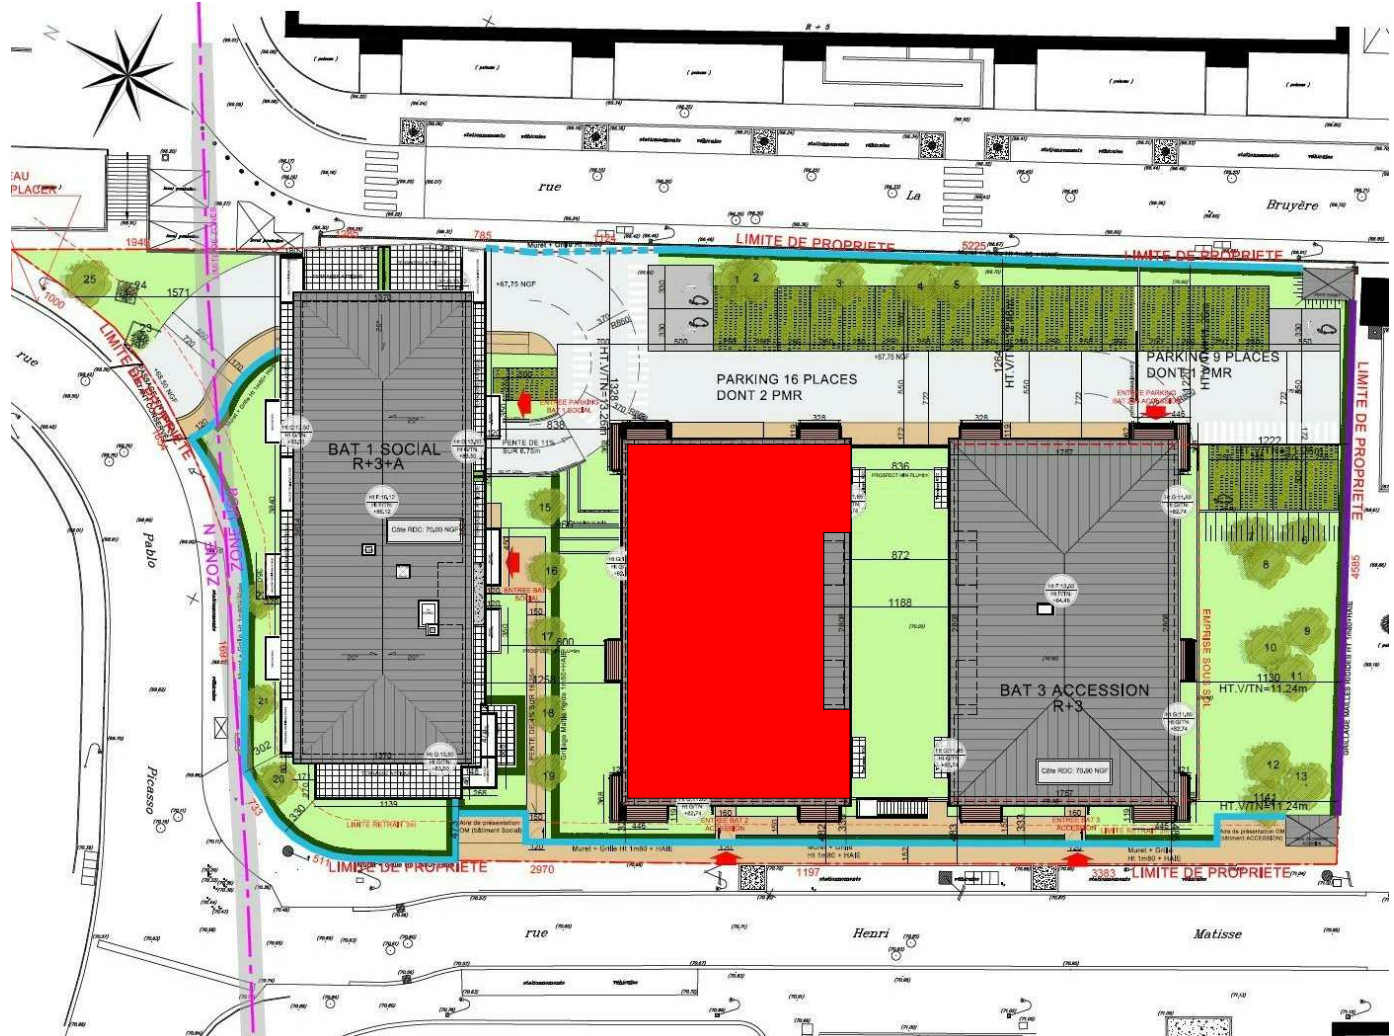
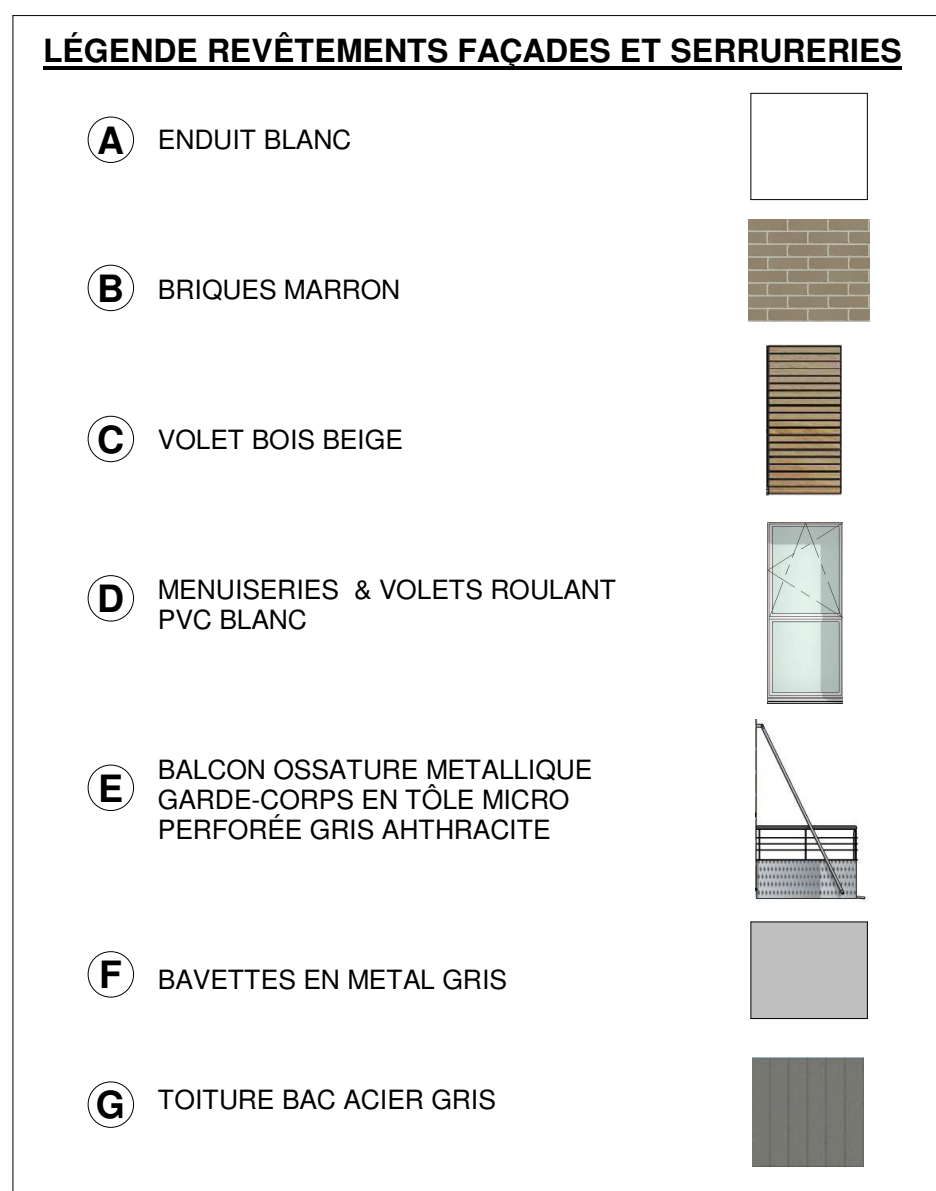
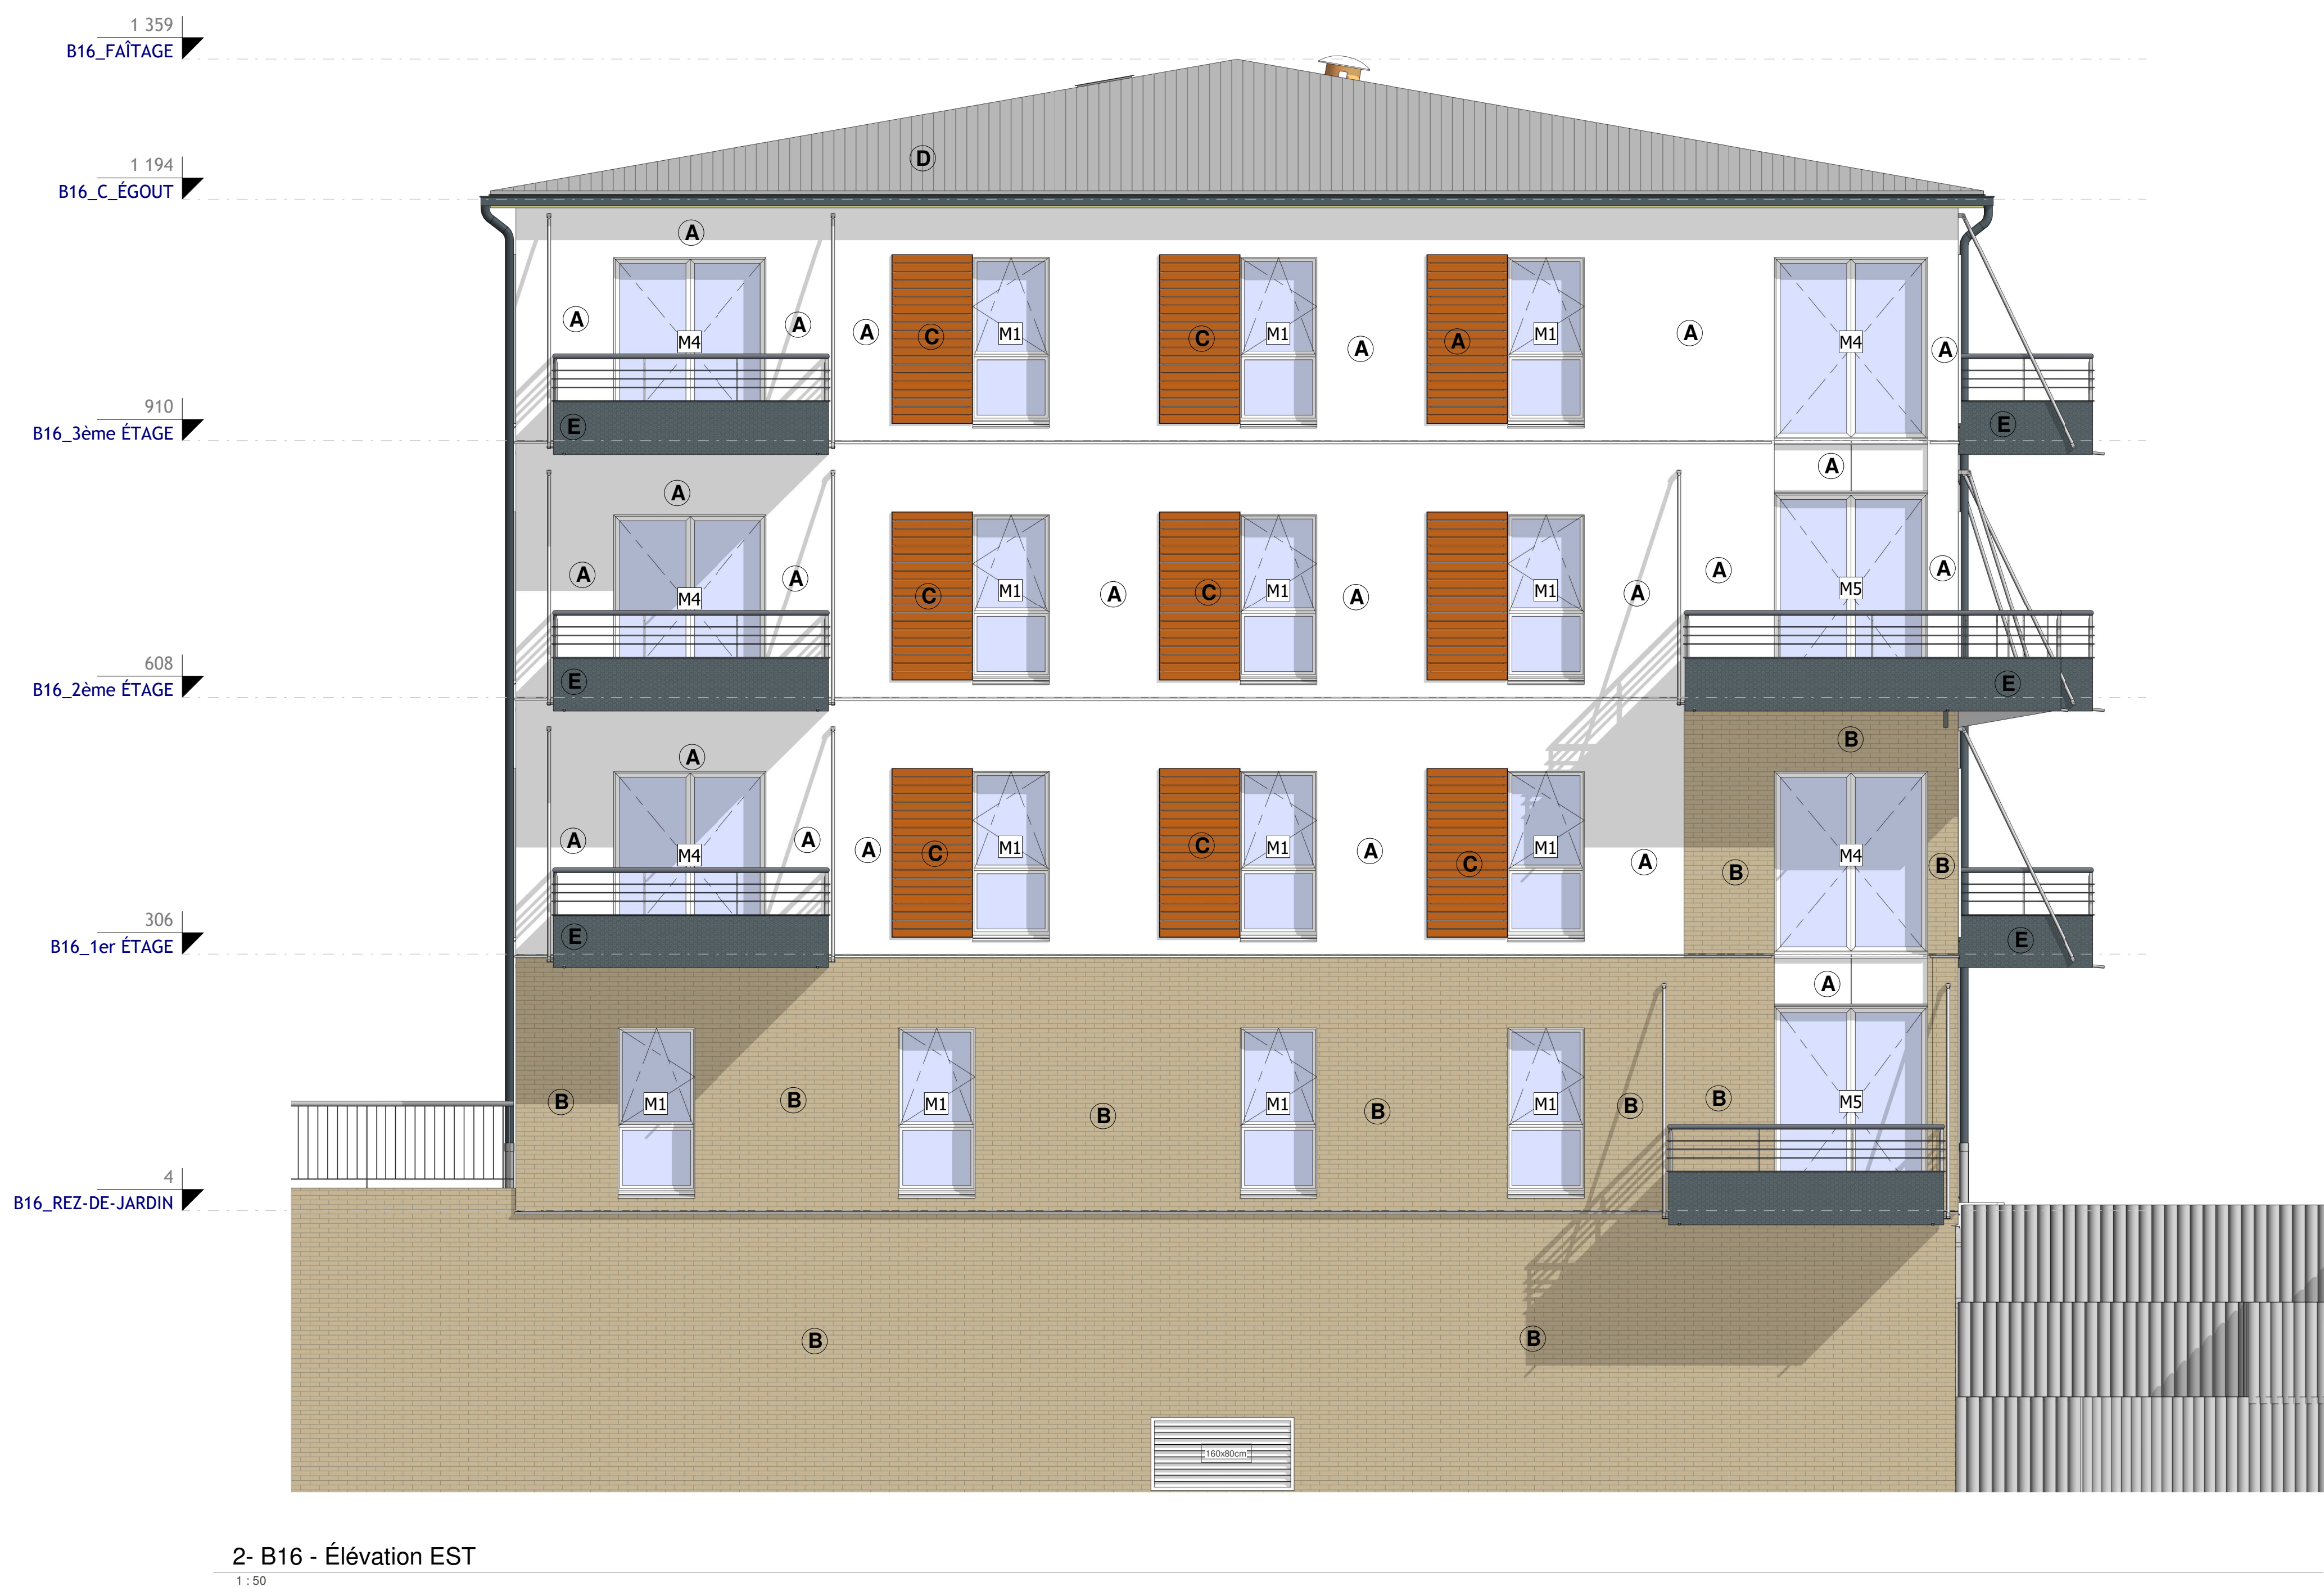


[illegible]

2- B16 - Élévation EST