
 
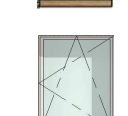
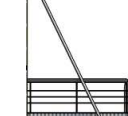
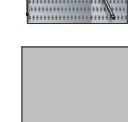


LÉGENDE REVÊTEMENTS FAÇADES ET SERRURERIES

A	ENDUIT BLANC	
B	BRIQUES MARRON	
C	VOILET BOIS BEIGE	
D	MENUISERIES & VOILETS ROLANT PVC BLANC	
E	BALCON OSSATURE METALLIQUE GARDE-CORPS EN TÔLE MICRO PERFORÉE GRIS ANTHRACITE	
F	BAVETTES EN METAL GRIS	
G	TOITURE BAC ALU GRIS	

[illegible][illegible]

2- B16 - Élévation SUD
1 : 50

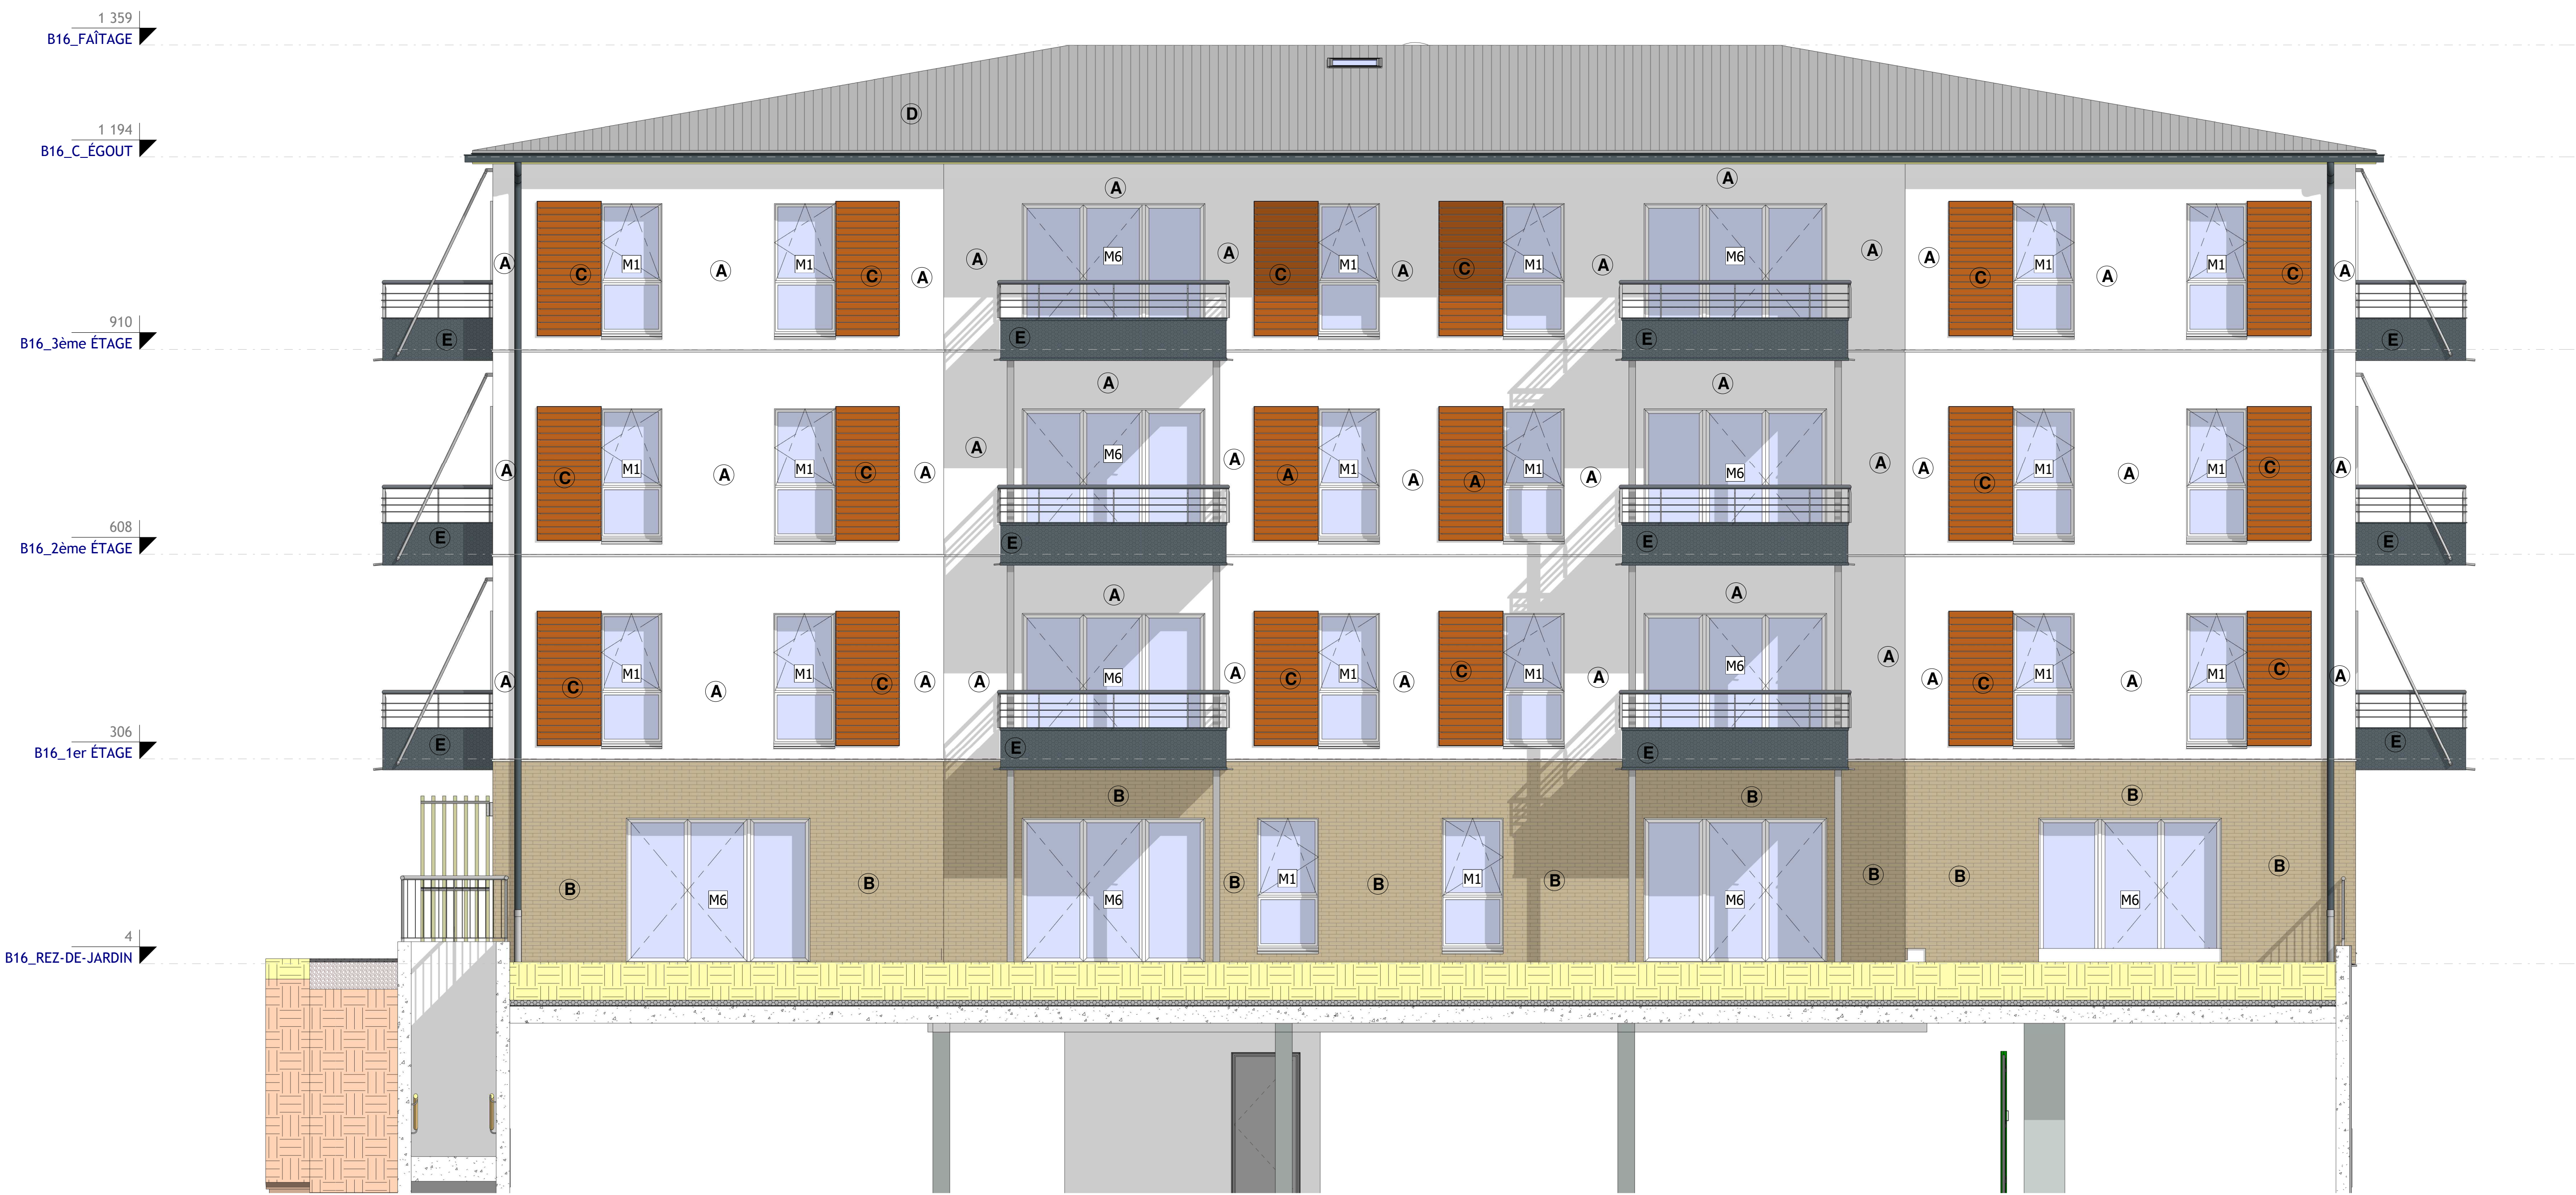

1- B16 - Elévation OUEST
1 : 50