


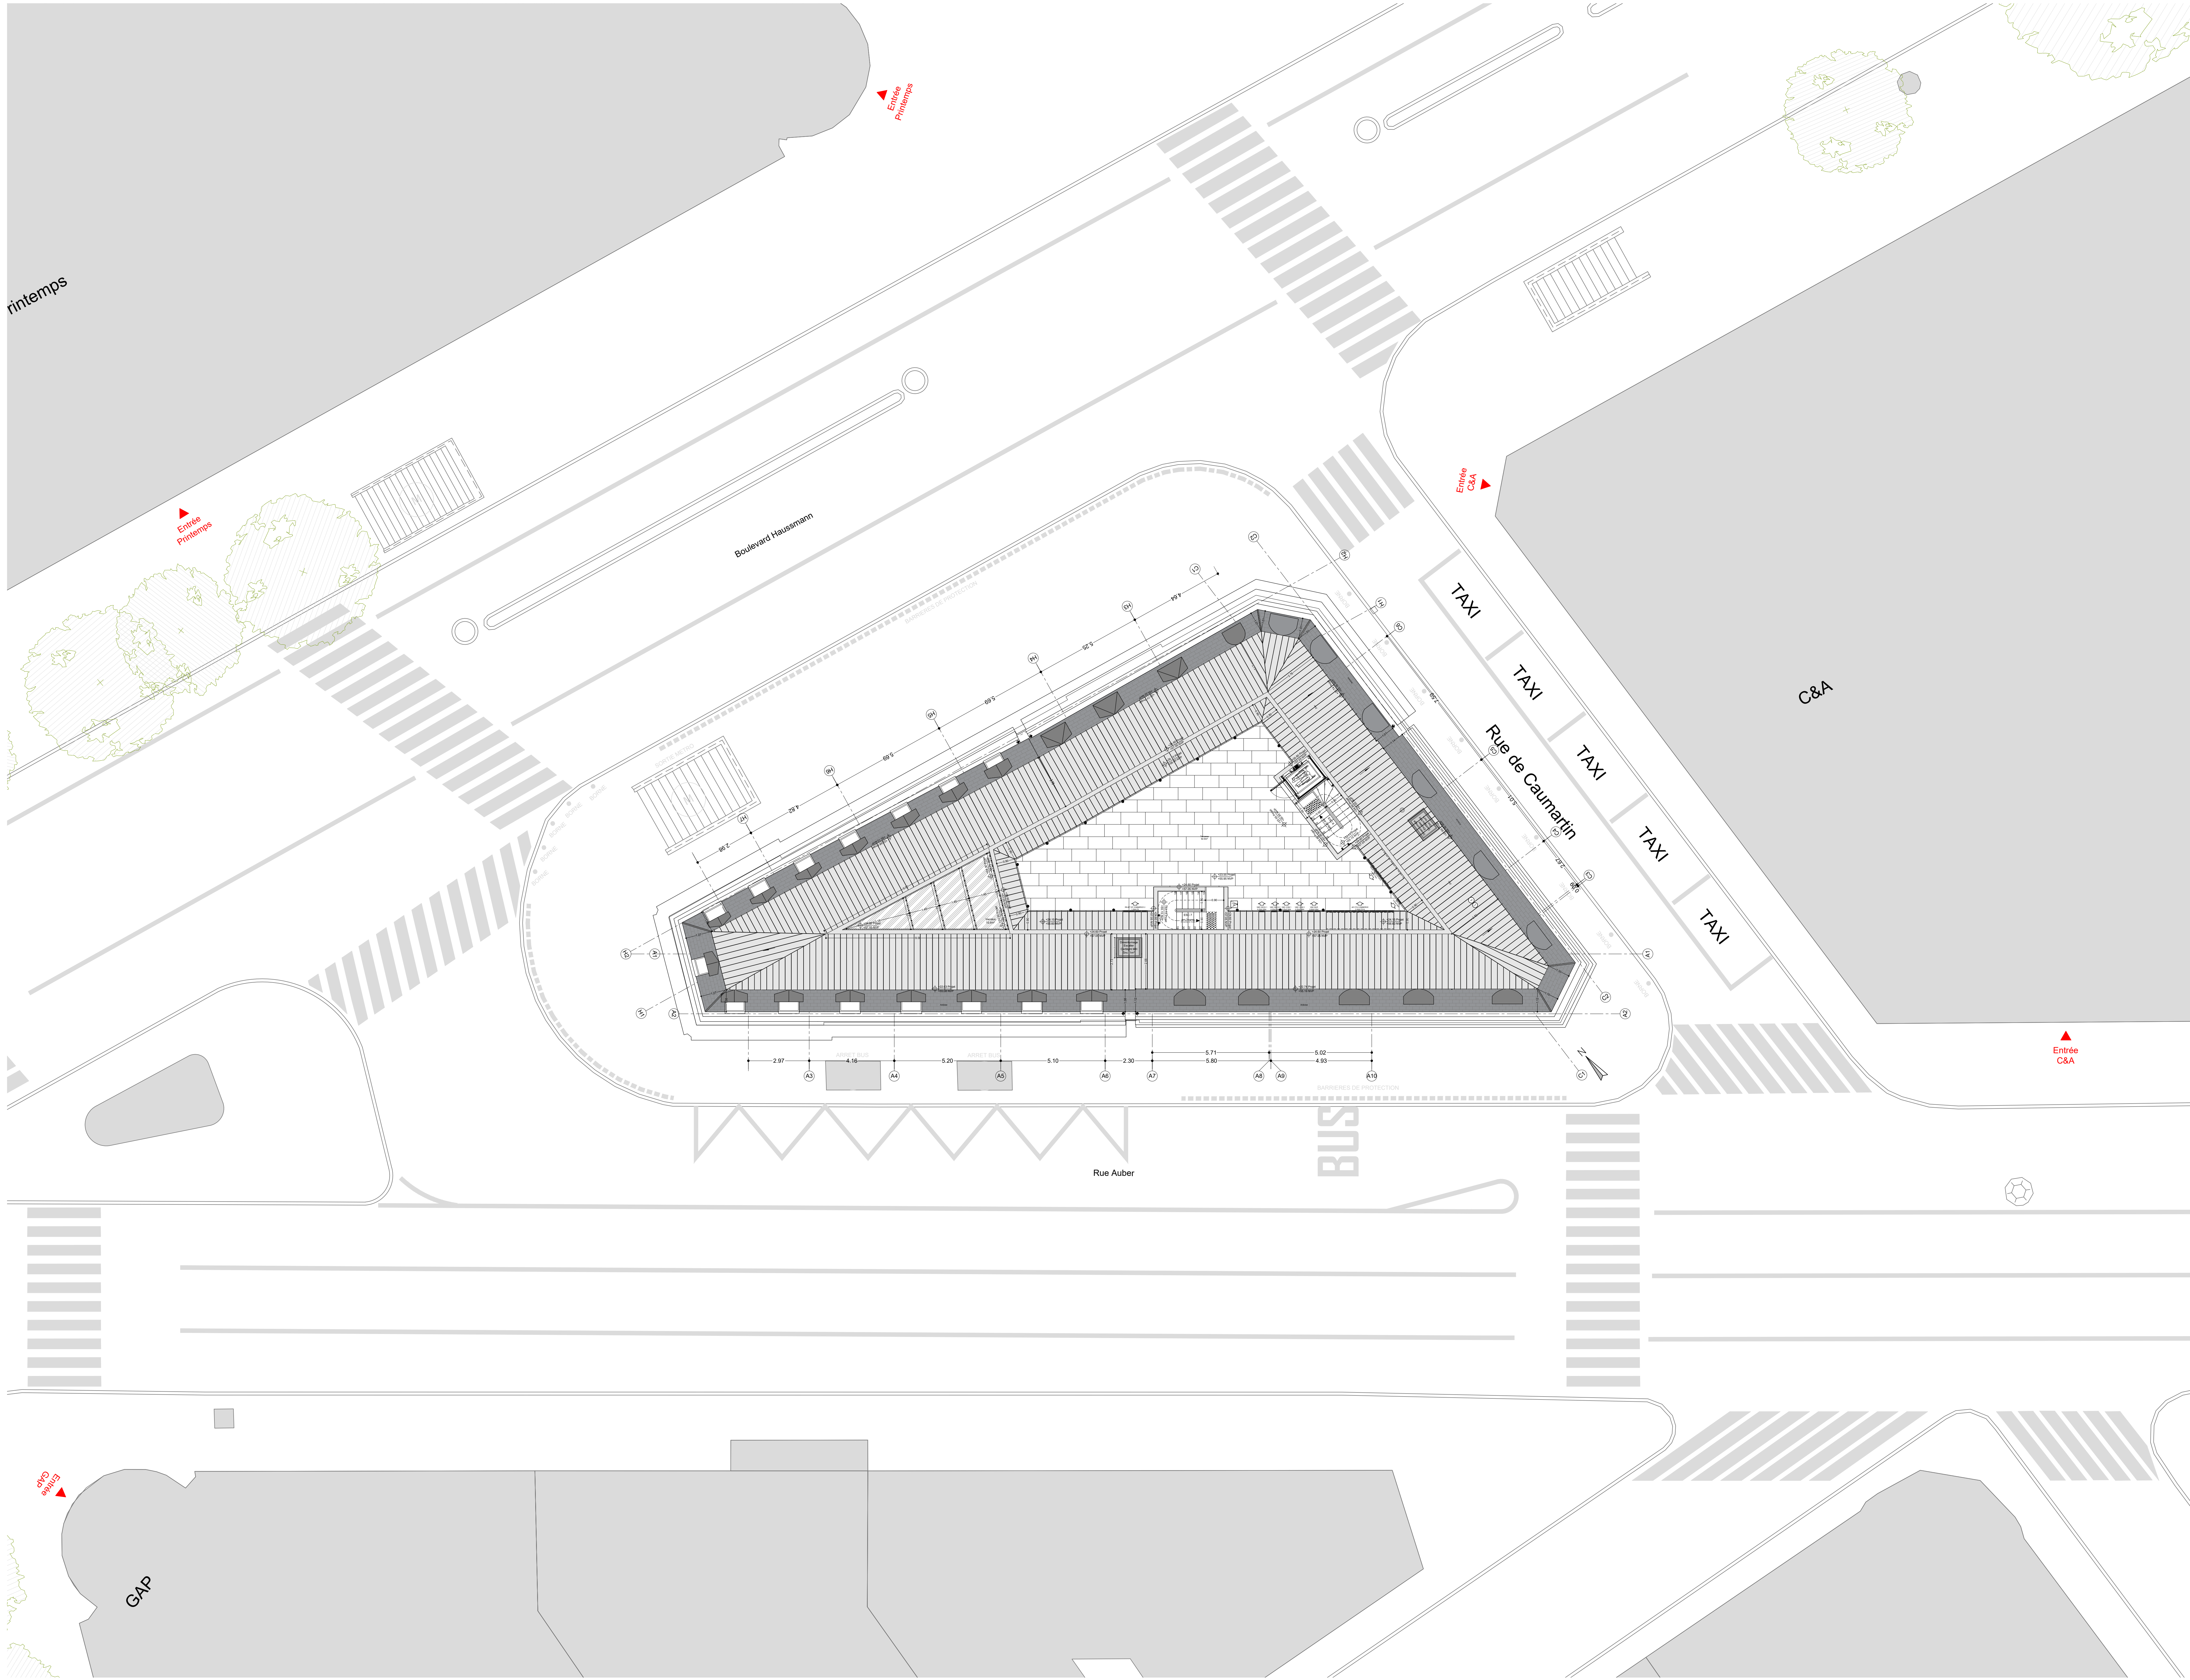

Index	Date	Description
1		
2		
3		
4		
5		

51-53 Boulevard Haussmann
75009 - PARIS

Maitre d'ouvrage:	Maitre d'œuvre:
SAS DVP HAUSSMANN 167, quai de la Bataille de Stalingrad 92087 - BOULOGNE-BILLANCOURT T 01 55 85 25 05 / P 06 45 77 79 82 bernard.haussmann@groupama.com www.realestate.bnpparisbp.com	Agence MOATTI-RIVIERE architecte et scénographie 22 rue de Pontoise 75 019 PARIS T 01 45 85 44 04 / F 01 45 85 10 01 agence.moatti-riviere.com http://www.moatti-riviere.com

LAFI MANAGEMENT
3, rue Jesse Owens 93300 - SAINT DENIS T 01 48 20 77 70 / P 06 86 51 53 54 e.geneval@lafi.com www.lafimanagement.com

BET Structure - KIEPHREN	BET Fluides - BETEC
80 rue de la Convention 91110 - MICHY T 01 45 20 77 70 / P 06 45 77 79 82 Responsable: Lucien CHAMBERE lucien.chambre@kiephren.fr	3 avenue Marcel Desobry - 2 des Revolvers 92015 - BOULOGNE-BILLANCOURT T 01 45 20 77 70 / P 06 45 77 79 82 Responsable: Denis CHAMBERE denis.chambre@betec.com

ECONOMISTE - VPEAS	PREVENTIONNISTE - SALAMANDRE
80, rue de la Convention 91110 - MICHY T 01 45 20 77 70 / P 06 45 77 79 82 Responsable: Jean-Philippe POUJOL jean-philippe.poujol@vpeas.com	10 boulevard de la République 94012 - BOULOGNE-BILLANCOURT T 01 45 20 77 70 / P 06 45 77 79 82 Responsable: Pascal FLANCHET pascal.flanchet@salamandre.com

BET Environnement - SINTEO	BET Acoustique - ONEA
28 rue Louis Lacombe 93300 - SAINT DENIS T 01 48 20 77 70 / P 06 45 77 79 82 Responsable: Jean-Philippe POUJOL jean-philippe.poujol@sinteo.com	2 rue Louis Pasteur 94012 - BOULOGNE-BILLANCOURT T 01 45 20 77 70 / P 06 45 77 79 82 Responsable: Laurent CHAMBERE laurent.chambre@onea.fr

Bureau de contrôle - SOCOTEC	Coordinateur SSI - OPUSCONCEPTS
100 rue de la République 93300 - SAINT DENIS T 01 45 20 77 70 / P 06 45 77 79 82 Responsable: Jean-Philippe POUJOL jean-philippe.poujol@socotec.com	80 rue de la République 93300 - SAINT DENIS T 01 45 20 77 70 / P 06 45 77 79 82 Responsable: David COULAT david.coulat@opusconcepts.fr

Titre	Formet	Echelle
Plan de masse		1/100

Plan de masse
ETAT PROJET

Atelier	Phase	Lot	Zone	Niveau	Type	N°	Int
BHB	MAR	ARC	TTZ	TN	PM	010-10	