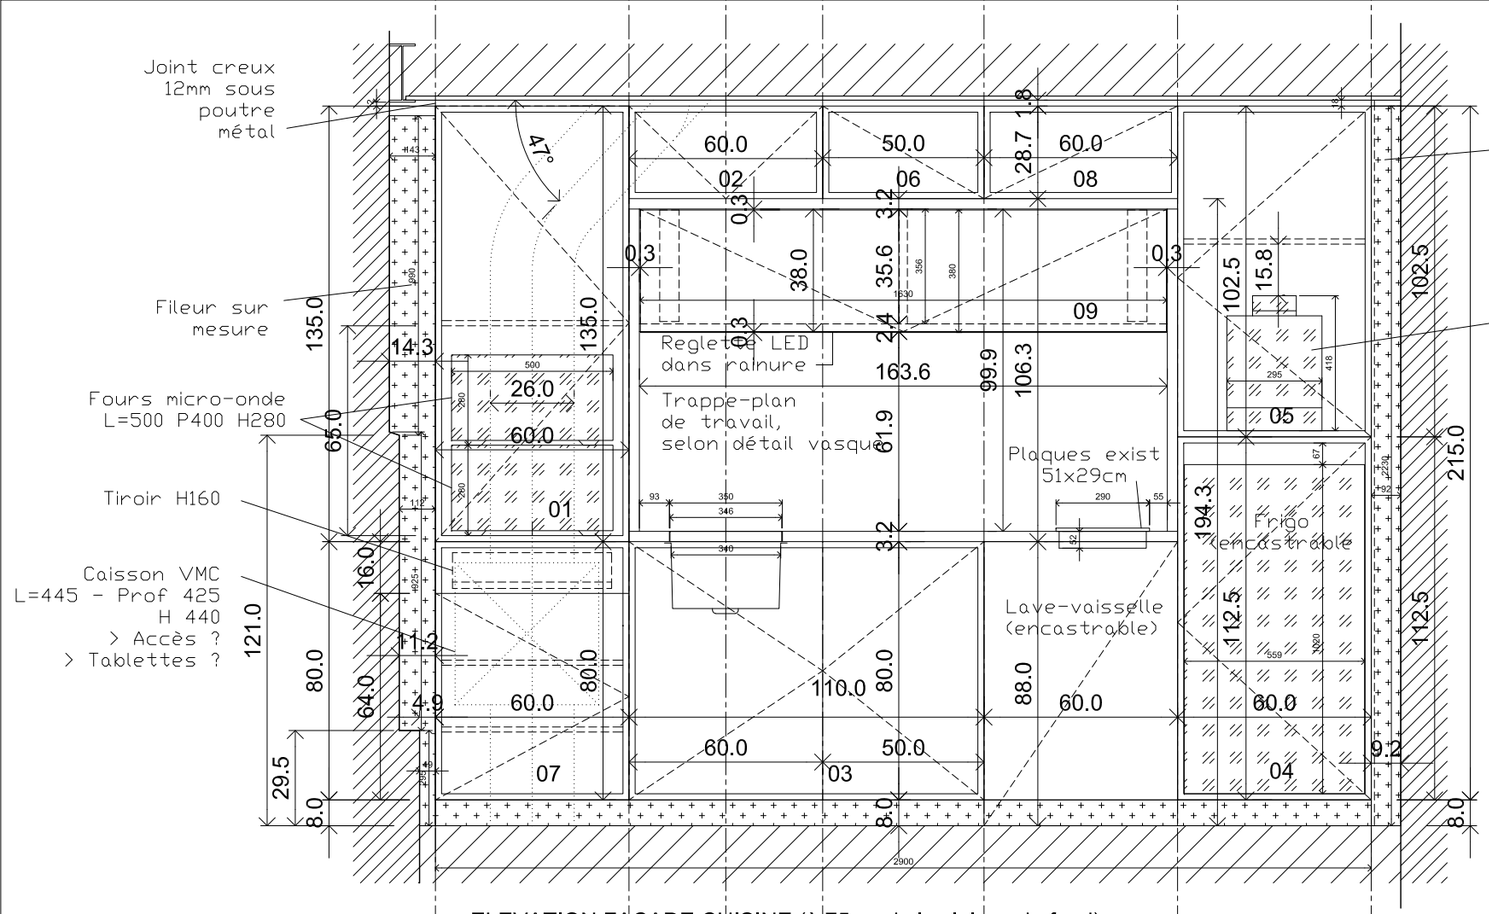

ELEVATION FACADE CUISINE (à 75cm de la cloison du fond)

Liste des caissons:
Prof (ep porte comprise) 37cm:
01- 600xH1350 mm
02- 600xH287 mm
06- 500xH287 mm

Profondeur 60cm:
03- 1100xH800 mm
04- 600xH1125 mm
05- 600xH1025 mm
08- 500xH287 mm

Profondeur 25cm:
07- 600xH800 mm

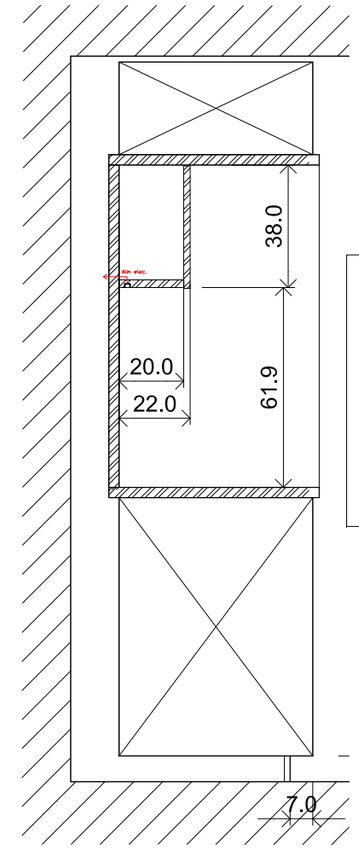

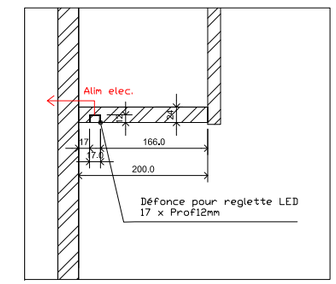

COUPE SUR LA NICHE

Liste des équipements
- Frigo encastrable Siemens KI32LADF0 :
L=558 x P=548 à 549 x H=1021
soit encastrement de L=560 x P=550 x H=1025 mm
- Machine à café Jura-we6 - L=295 x P=444 x H=418mm
- 2 Micro-ondes: L=500 x P=400 x H=280mm
- Plaques L=290 x P=510 x H=8MM ?
- Evier: Paris 40 XL de Primagran - 44x38cm
- Lave-vaisselle: SIEMENS SN65EX56CE IQ500 auto□pen dry,
LxHxP : 59.8x81.5x55 cm dans niche niche de (lxhxp) : 60x81.5-87.5x55 cm
- Reglette LED type KLUS Micro-aludans rainure: L=1636mm EP à définir