



COUPE LONG

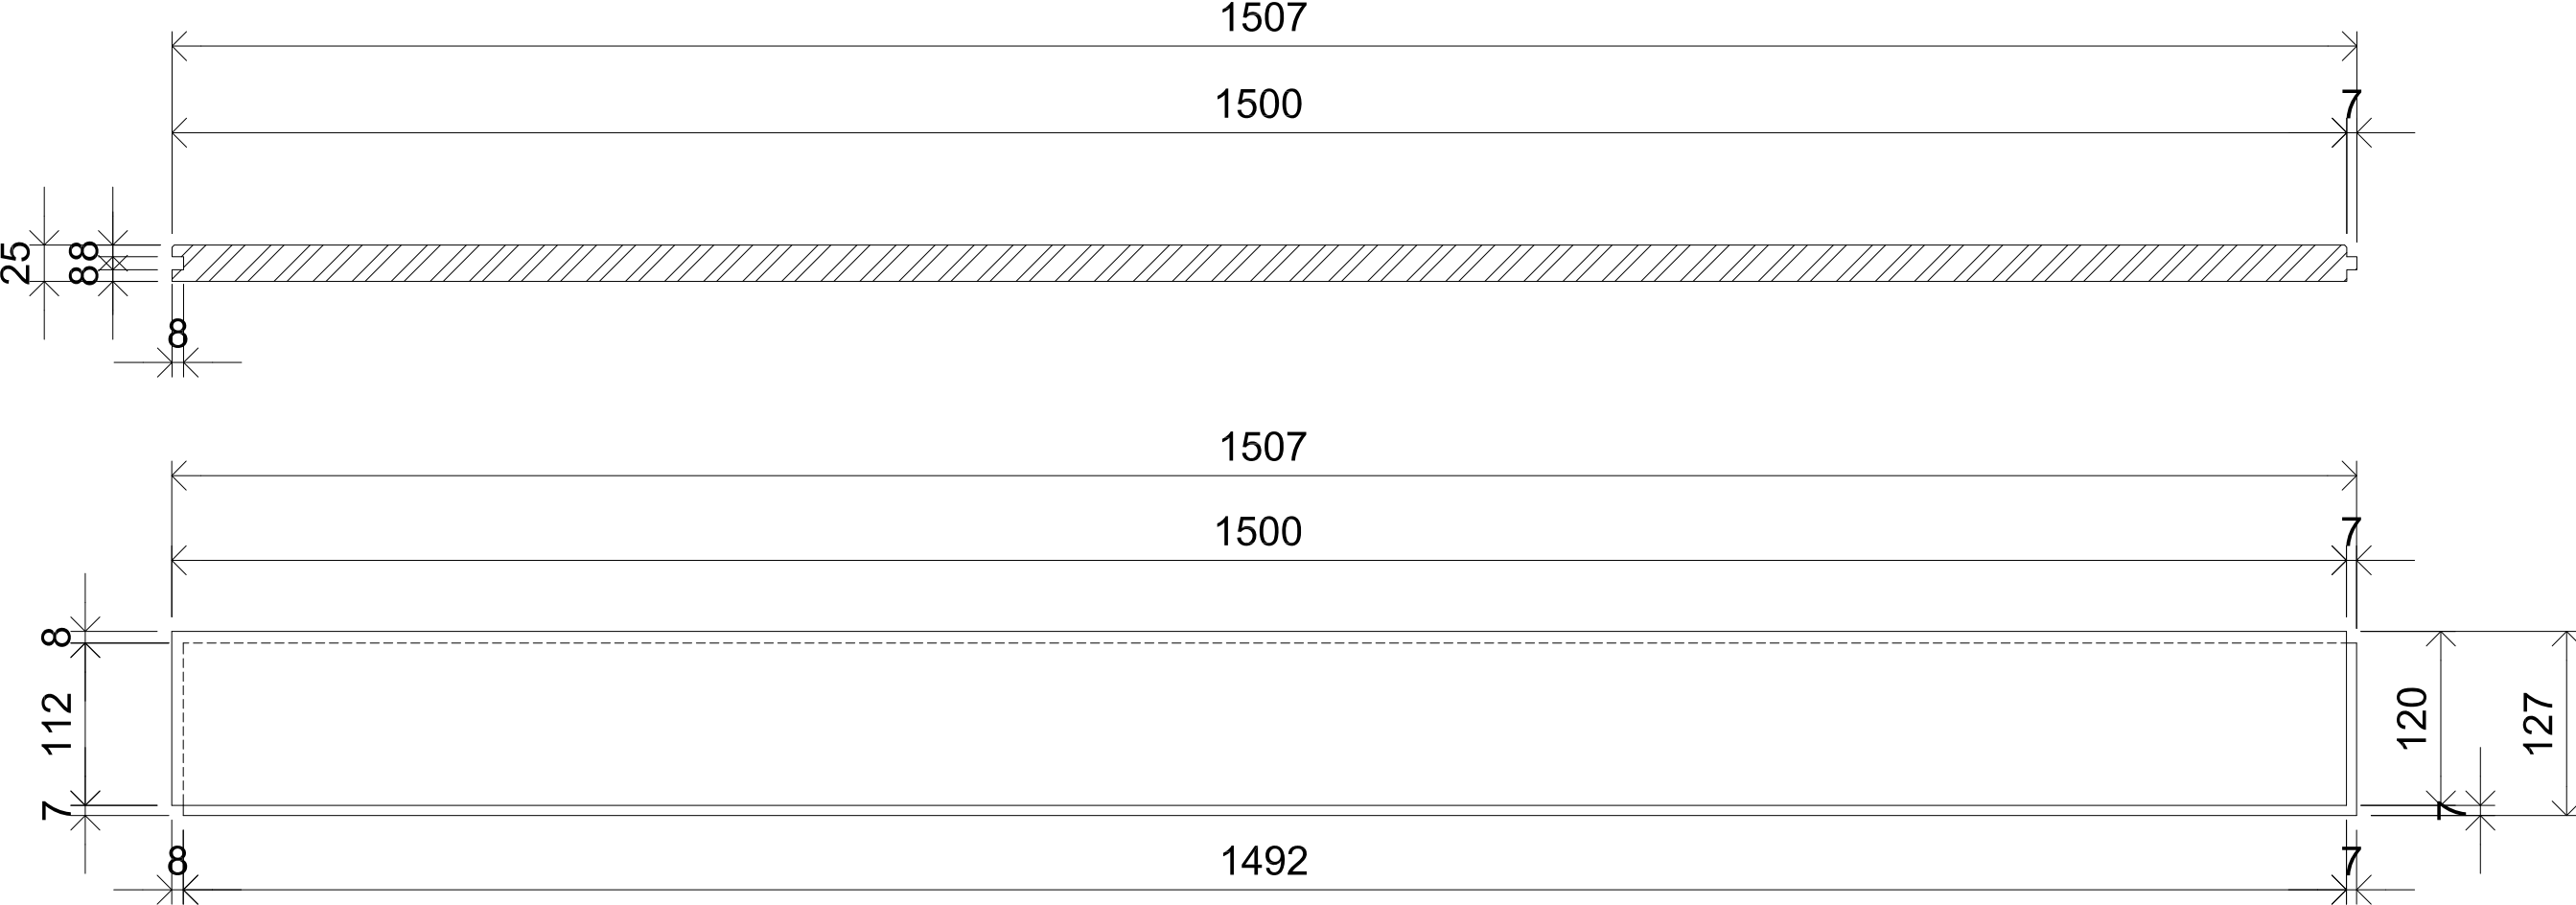

DESSUS
VUE D'UNE LAME TYPE MEZZ 1/5

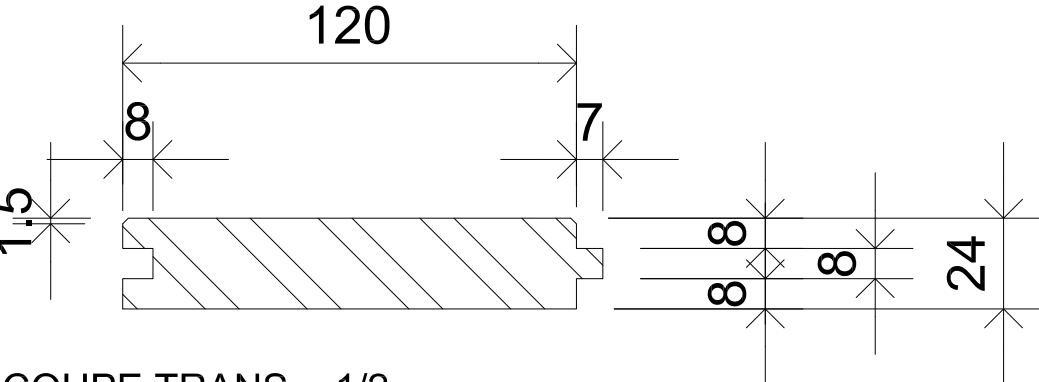

COUPE TRANS - 1/2